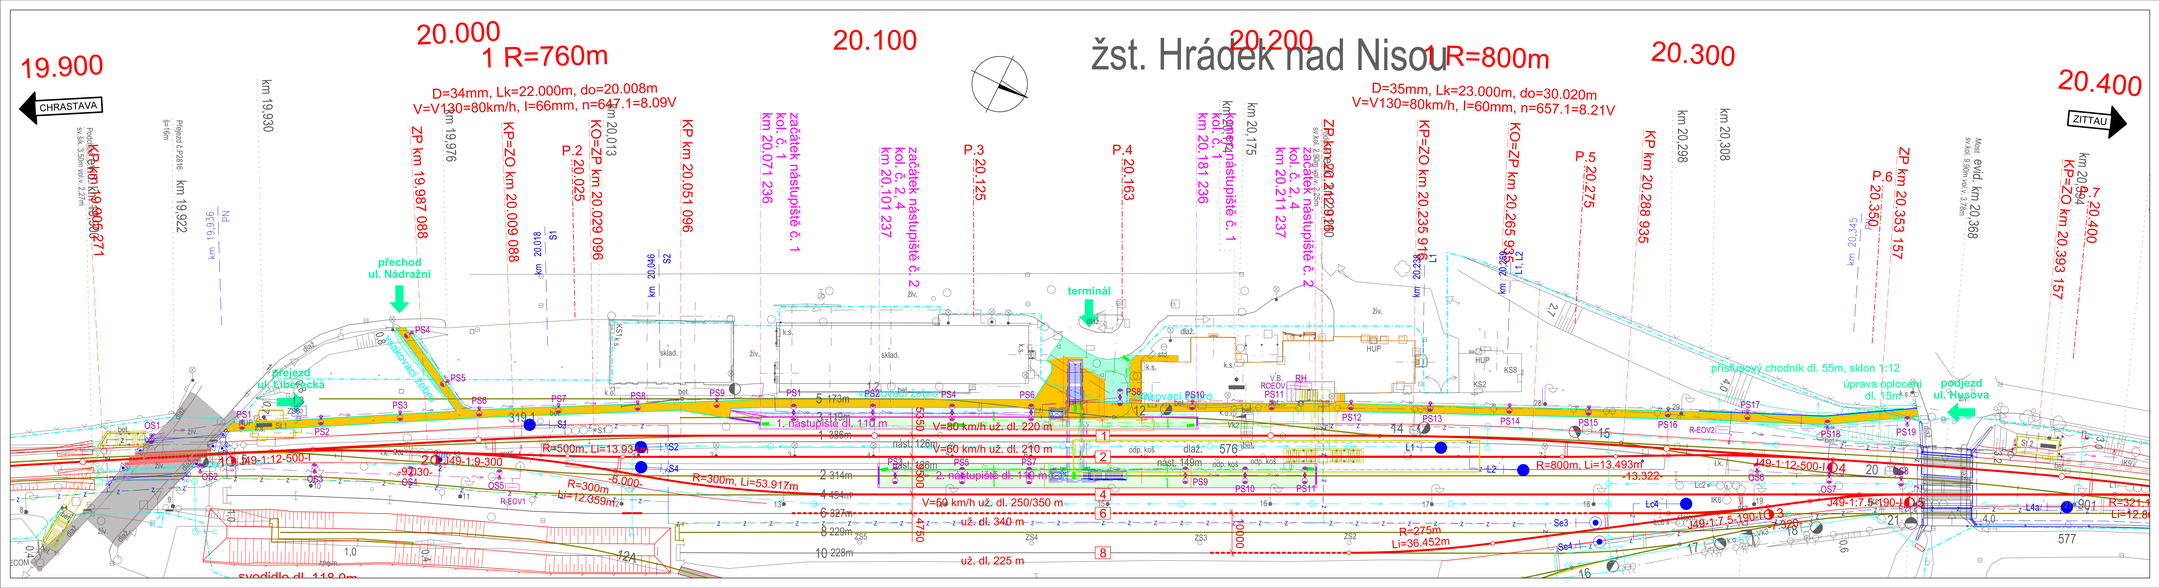

LEGENDA:

nástupiště:
- nástupiště
- přístupové chodníky
- zábradlí
- oplocení

související objekty:
- nový železniční svršek
- směrová a výšková úprava stávající koleje
- demontované koleje, demolice objektů žel. spodku
- trativod / trativod s podbetonováním a opěrkami
- vsakovací žebro
- přízový a podélný svod
- mosty, propustky, zdi - nový stav/demolice
- přejezdy, komunikace, chodníky
- pozemní stavební objekty - nový stav/demolice
- zabezpečovací zařízení - návěstidla

nové sítě:
- vedení VN, NN, DOO, EOV, osvětlení
- zabezpečovací vedení
- sdělovací vedení

stávající stav:
- hranice drážního pozemku
- zaměření stávajícího stav

plochy:
- nástupiště
- přístupový chodník SŽDC s.o.
- přístupový chodník město
- komunikace a chodník u přejezdu
- přejezdová konstrukce

SOUŘADNICOVÝ S-JTSK, VÝŠKOVÝ SYSTÉM Bpv

OBJEDNATEL:
SPRÁVA ŽELEZNIČNÍ DOPRAVNÍ CESTY, s.o.
OLŠANSKÁ 1003/7
110 00 PRAHA 1 - NOVÉ MĚSTO

ZHOTOVITEL:
AF-CITYPLAN s.r.o.
MAGISTRÁT 1275/13
140 00 PRAHA 4 - KRČ/HOLE
tel.: + 420 277 005 500
www.af-cityplan.cz

HLAVNÍ INŽENÝR PROJEKTU:	ZODPOVĚDNÝ PROJEKTANT:	VYPRACOVAL:	KONTROLOVAL:
Ing. VLADISLAV ŠKEL	Ing. ALEŠ SVOBODA	Ing. VÍTĚZSLAV JANKŮ	Ing. VLADISLAV ŠKEL

NÁZEV PROJEKTU: REKONSTRUKCE ŽST HRÁDEK NAD NISOU

ČÁST: POZEMNÍ KOMUNIKACE

STAVEBNÍ OBJEKT: SO 54-30-02 ŽST HRÁDEK N.N., PŘÍSTUPOVÉ KOMUNIKACE (SŽDC, s.o.)
SO 54-30-03, ŽST HRÁDEK N.N., PŘÍSTUPOVÉ KOMUNIKACE (MĚSTO)

PŘÍLOHA: SITUACE

KRAJ:	LIBERECKÝ KRAJ	ČÁST:	ČÍSLO OBJEKTU:	ČÍSLO PŘÍLOHY:
DATUM:	6/2019	D.2.1.8		2
STUPEŇ:	DUR			
MĚŘÍTKO:	1 : 500			
Č. ZAKÁZKY:	2017/0064			