



PŪDORYS M 1:500

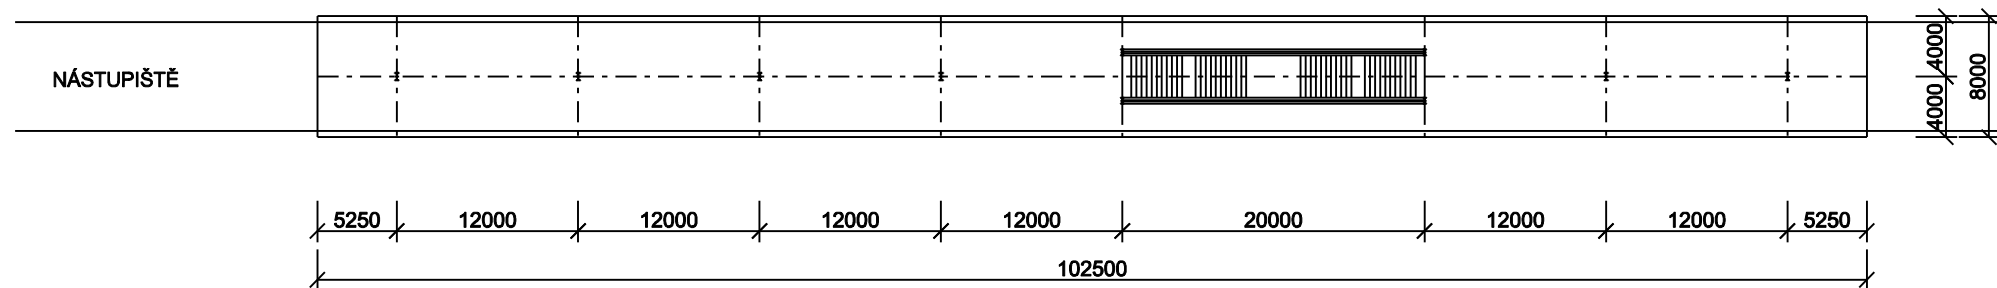

PŘÍČNÝ ŘEZ      M 1:100

- PLECHOVÝ ŽLAB  
OCELOVÁ KRYTINA NA DŘEVĚNÉM  
PODBITÍ A KROKVÍCH  
NOSNÁ OCELOVÁ KONSTRUKCE  
OCELOVÝ PŘÍHRADOVÝ PRŮVLAK

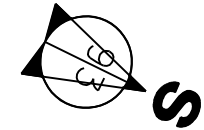