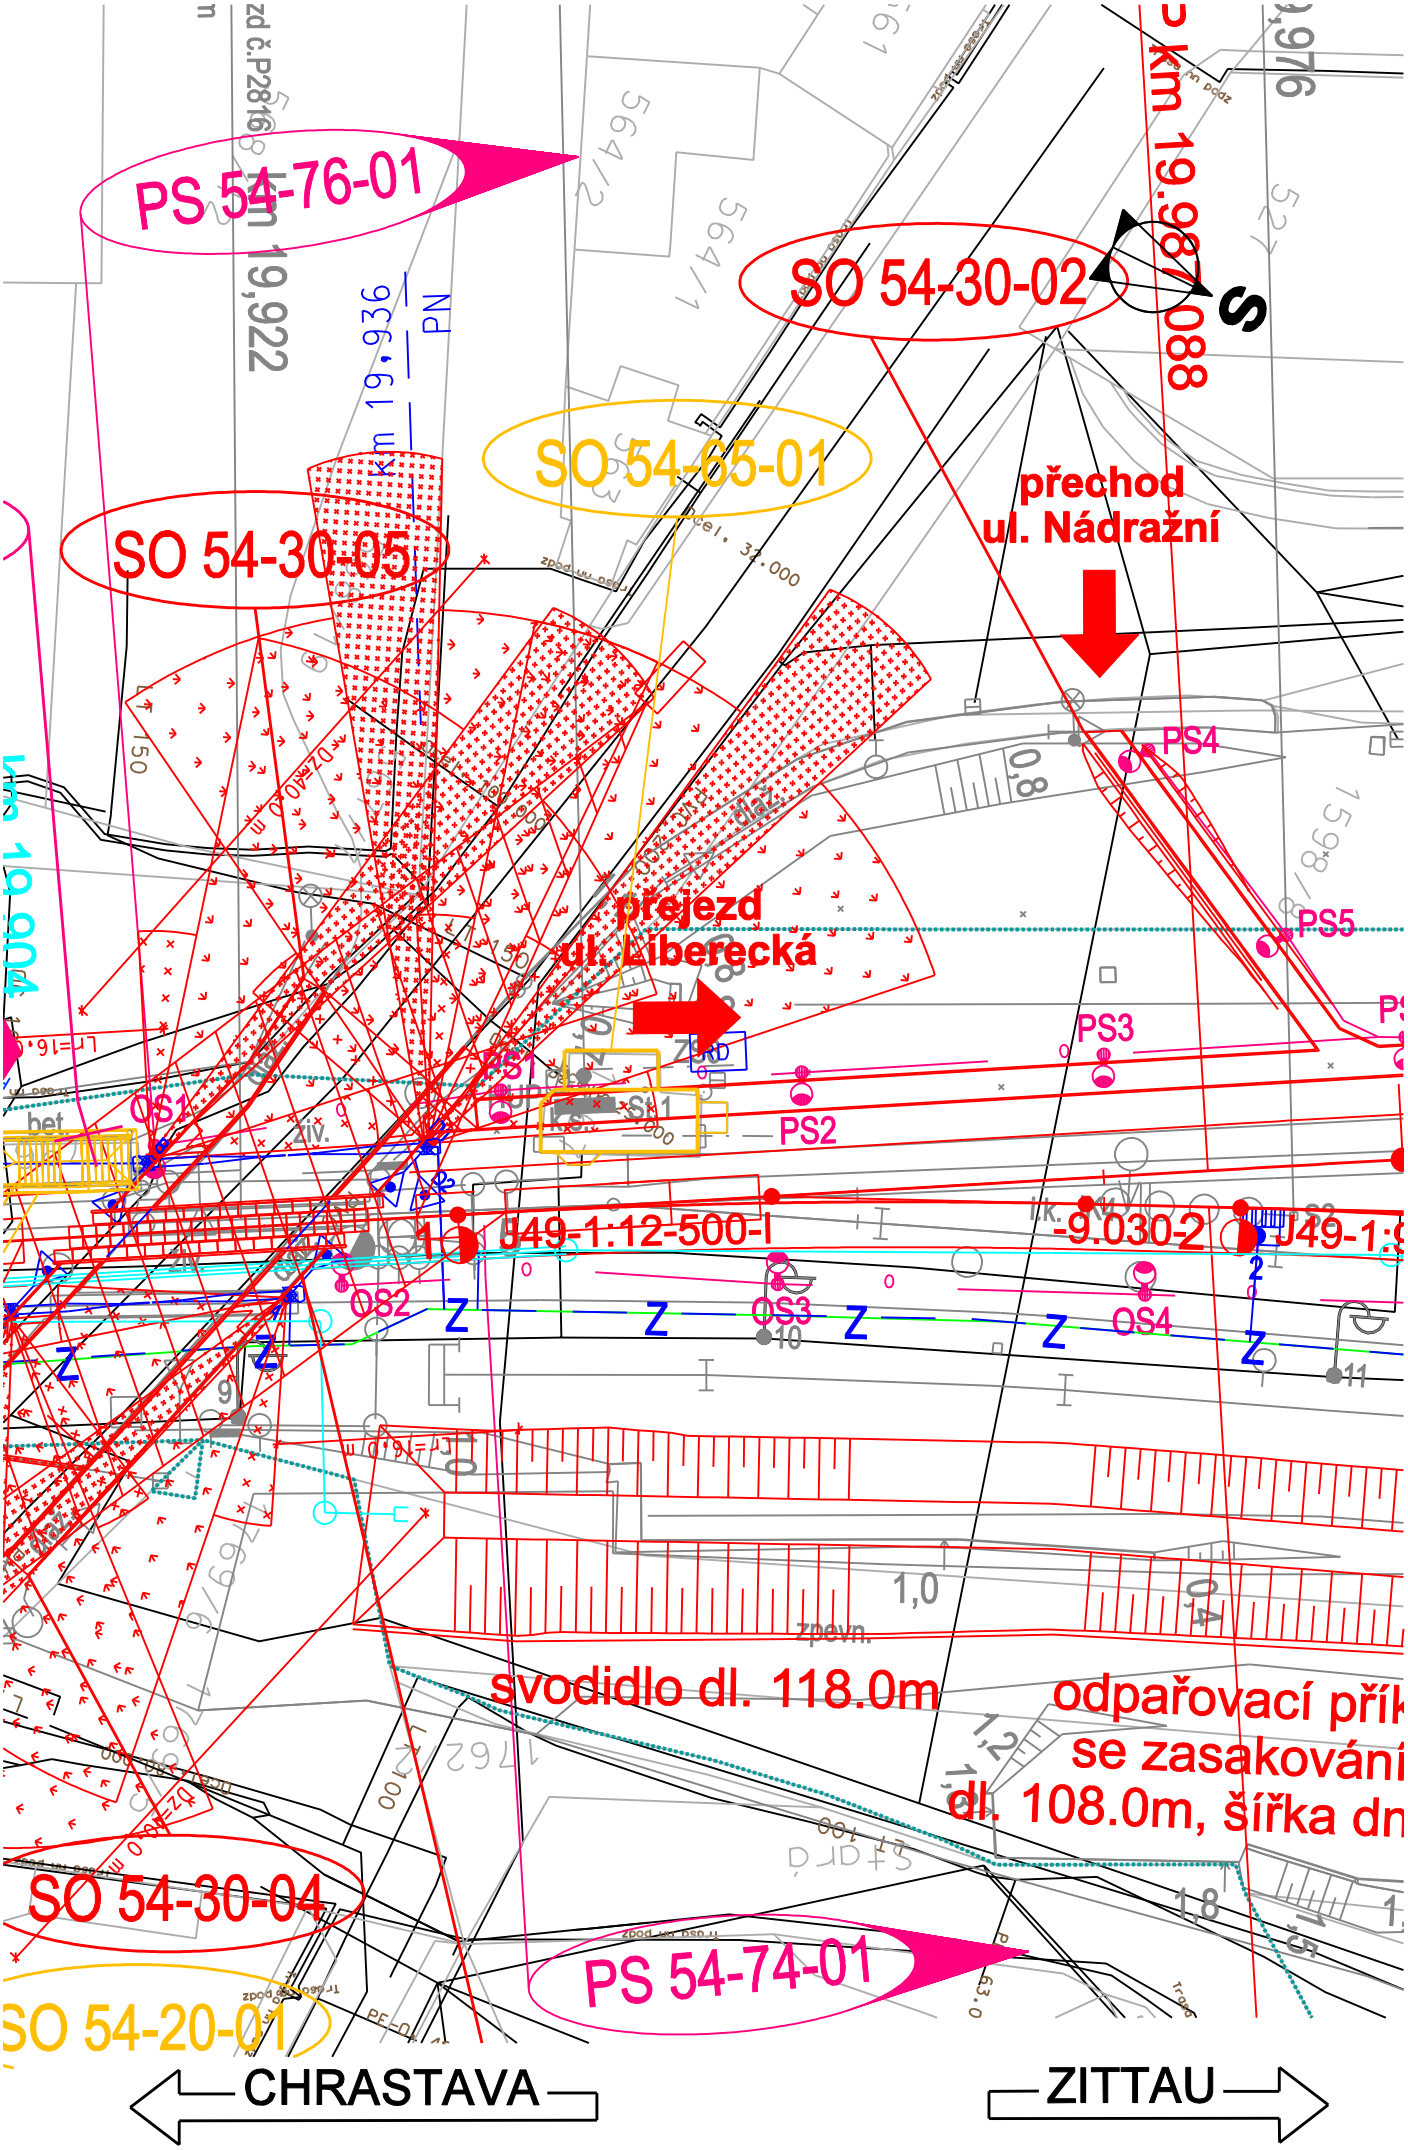

ŽST HRÁDEK NAD NISOU: SO 54-65-02

2.1 SITUACE M 1:500