








SOUŘADNICOVÝ S-JTSK, VÝŠKOVÝ SYSTÉM Bpv

OBJEDNATEL:		ZHOTOVITEL:		
 SPRÁVA ŽELEZNIČNÍ DOPRAVNÍ CESTY, s.o. DLÁŽDĚNÁ 1003/7 110 00 PRAHA 1 - NOVÉ MĚSTO		 AF-CITYPLAN s.r.o. MAGISTRŮ 1275/13 140 00 PRAHA 4 - MICHLE tel.: +420 277 005 500 www.af-cityplan.cz		
HLAVNÍ INŽENÝR PROJEKTU:	ZODPOVĚDNÝ PROJEKTANT:	VYPRACOVAL:	KONTROLOVAL:	
 Ing. VLADISLAV ŠEFL	 Ing. TOMÁŠ TOMA	 Ing. TOMÁŠ TOMA	 Bc. RADEK HORNOCH	
NÁZEV PROJEKTU:				
REKONSTRUKCE ŽST HRÁDEK NAD NISOU				
ČÁST:	ŽELEZNIČNÍ ZABEZPEČOVACÍ ZAŘÍZENÍ			
PŘÍLOHA:	ROZHLEDOVÉ POMĚRY NA PŘEJEZDECH			
KRAJ:	LIBERECKÝ KRAJ	ČÁST:	PŘÍLOHA Č.:	ČÍSLO PARE:
DATUM:	6/2019	D.1.1	0120	
STUPEŇ:	DÚR			
MĚŘÍTKO:	1 : 500			
Č. ZAKÁZKY:	2017/0097			



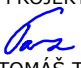

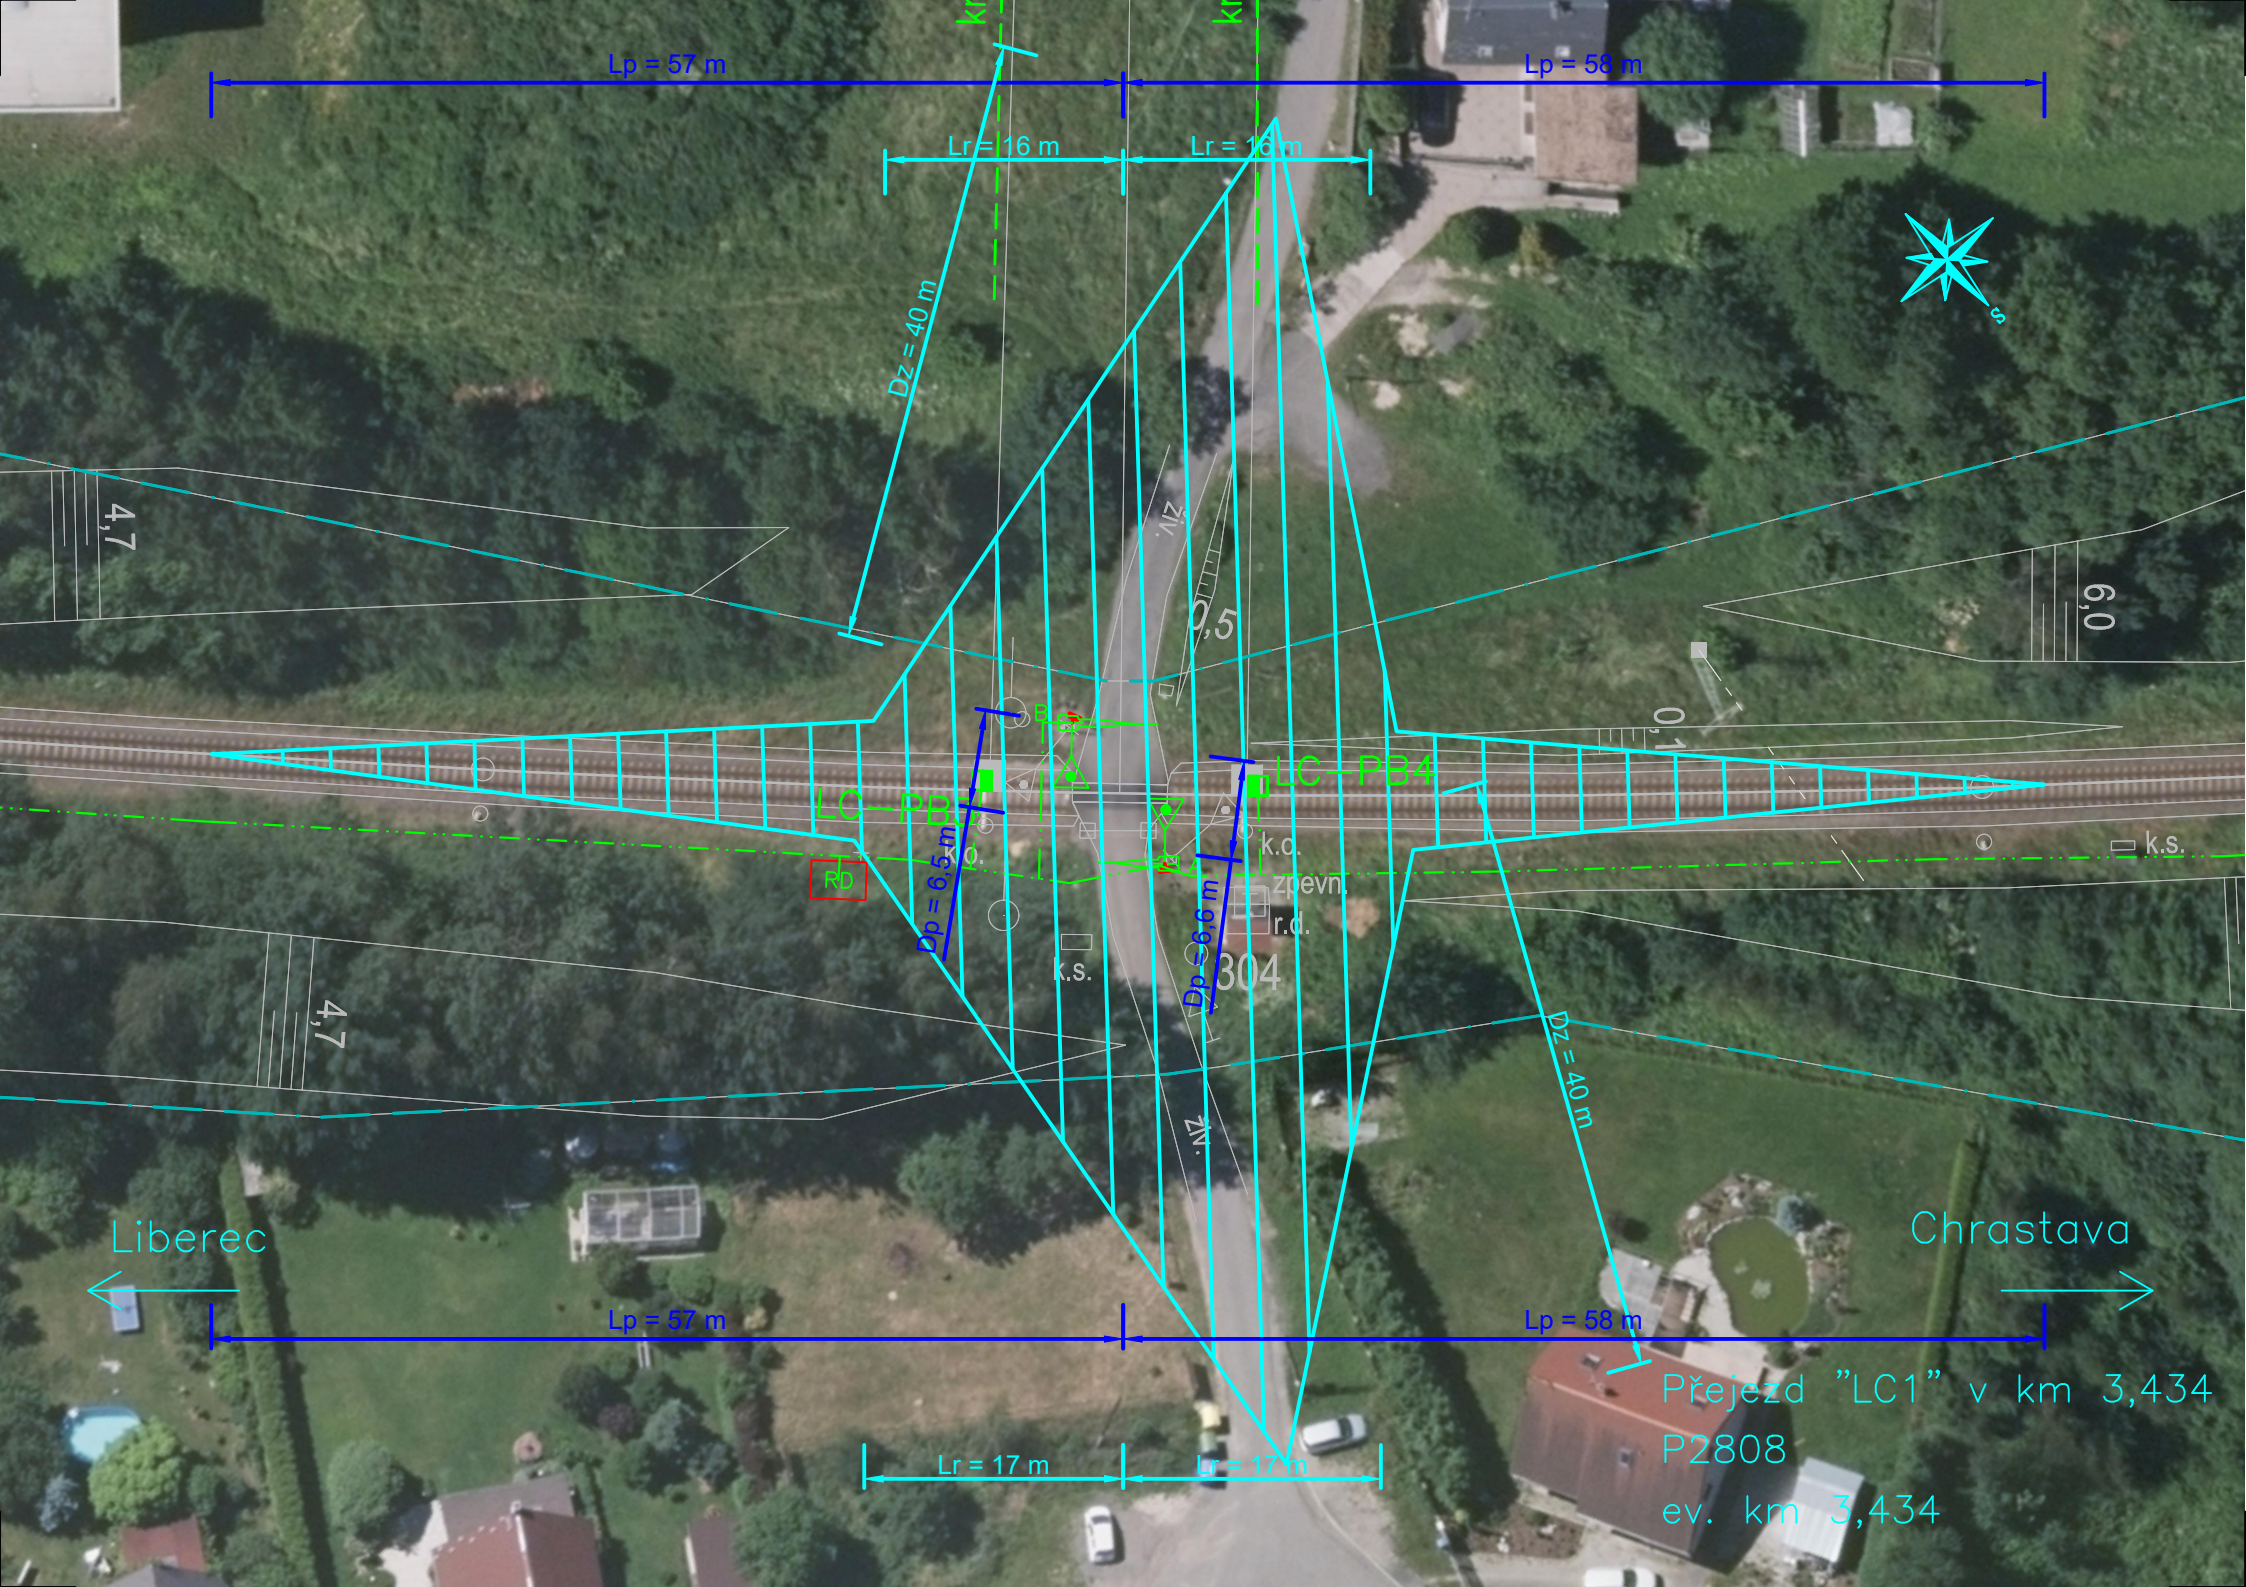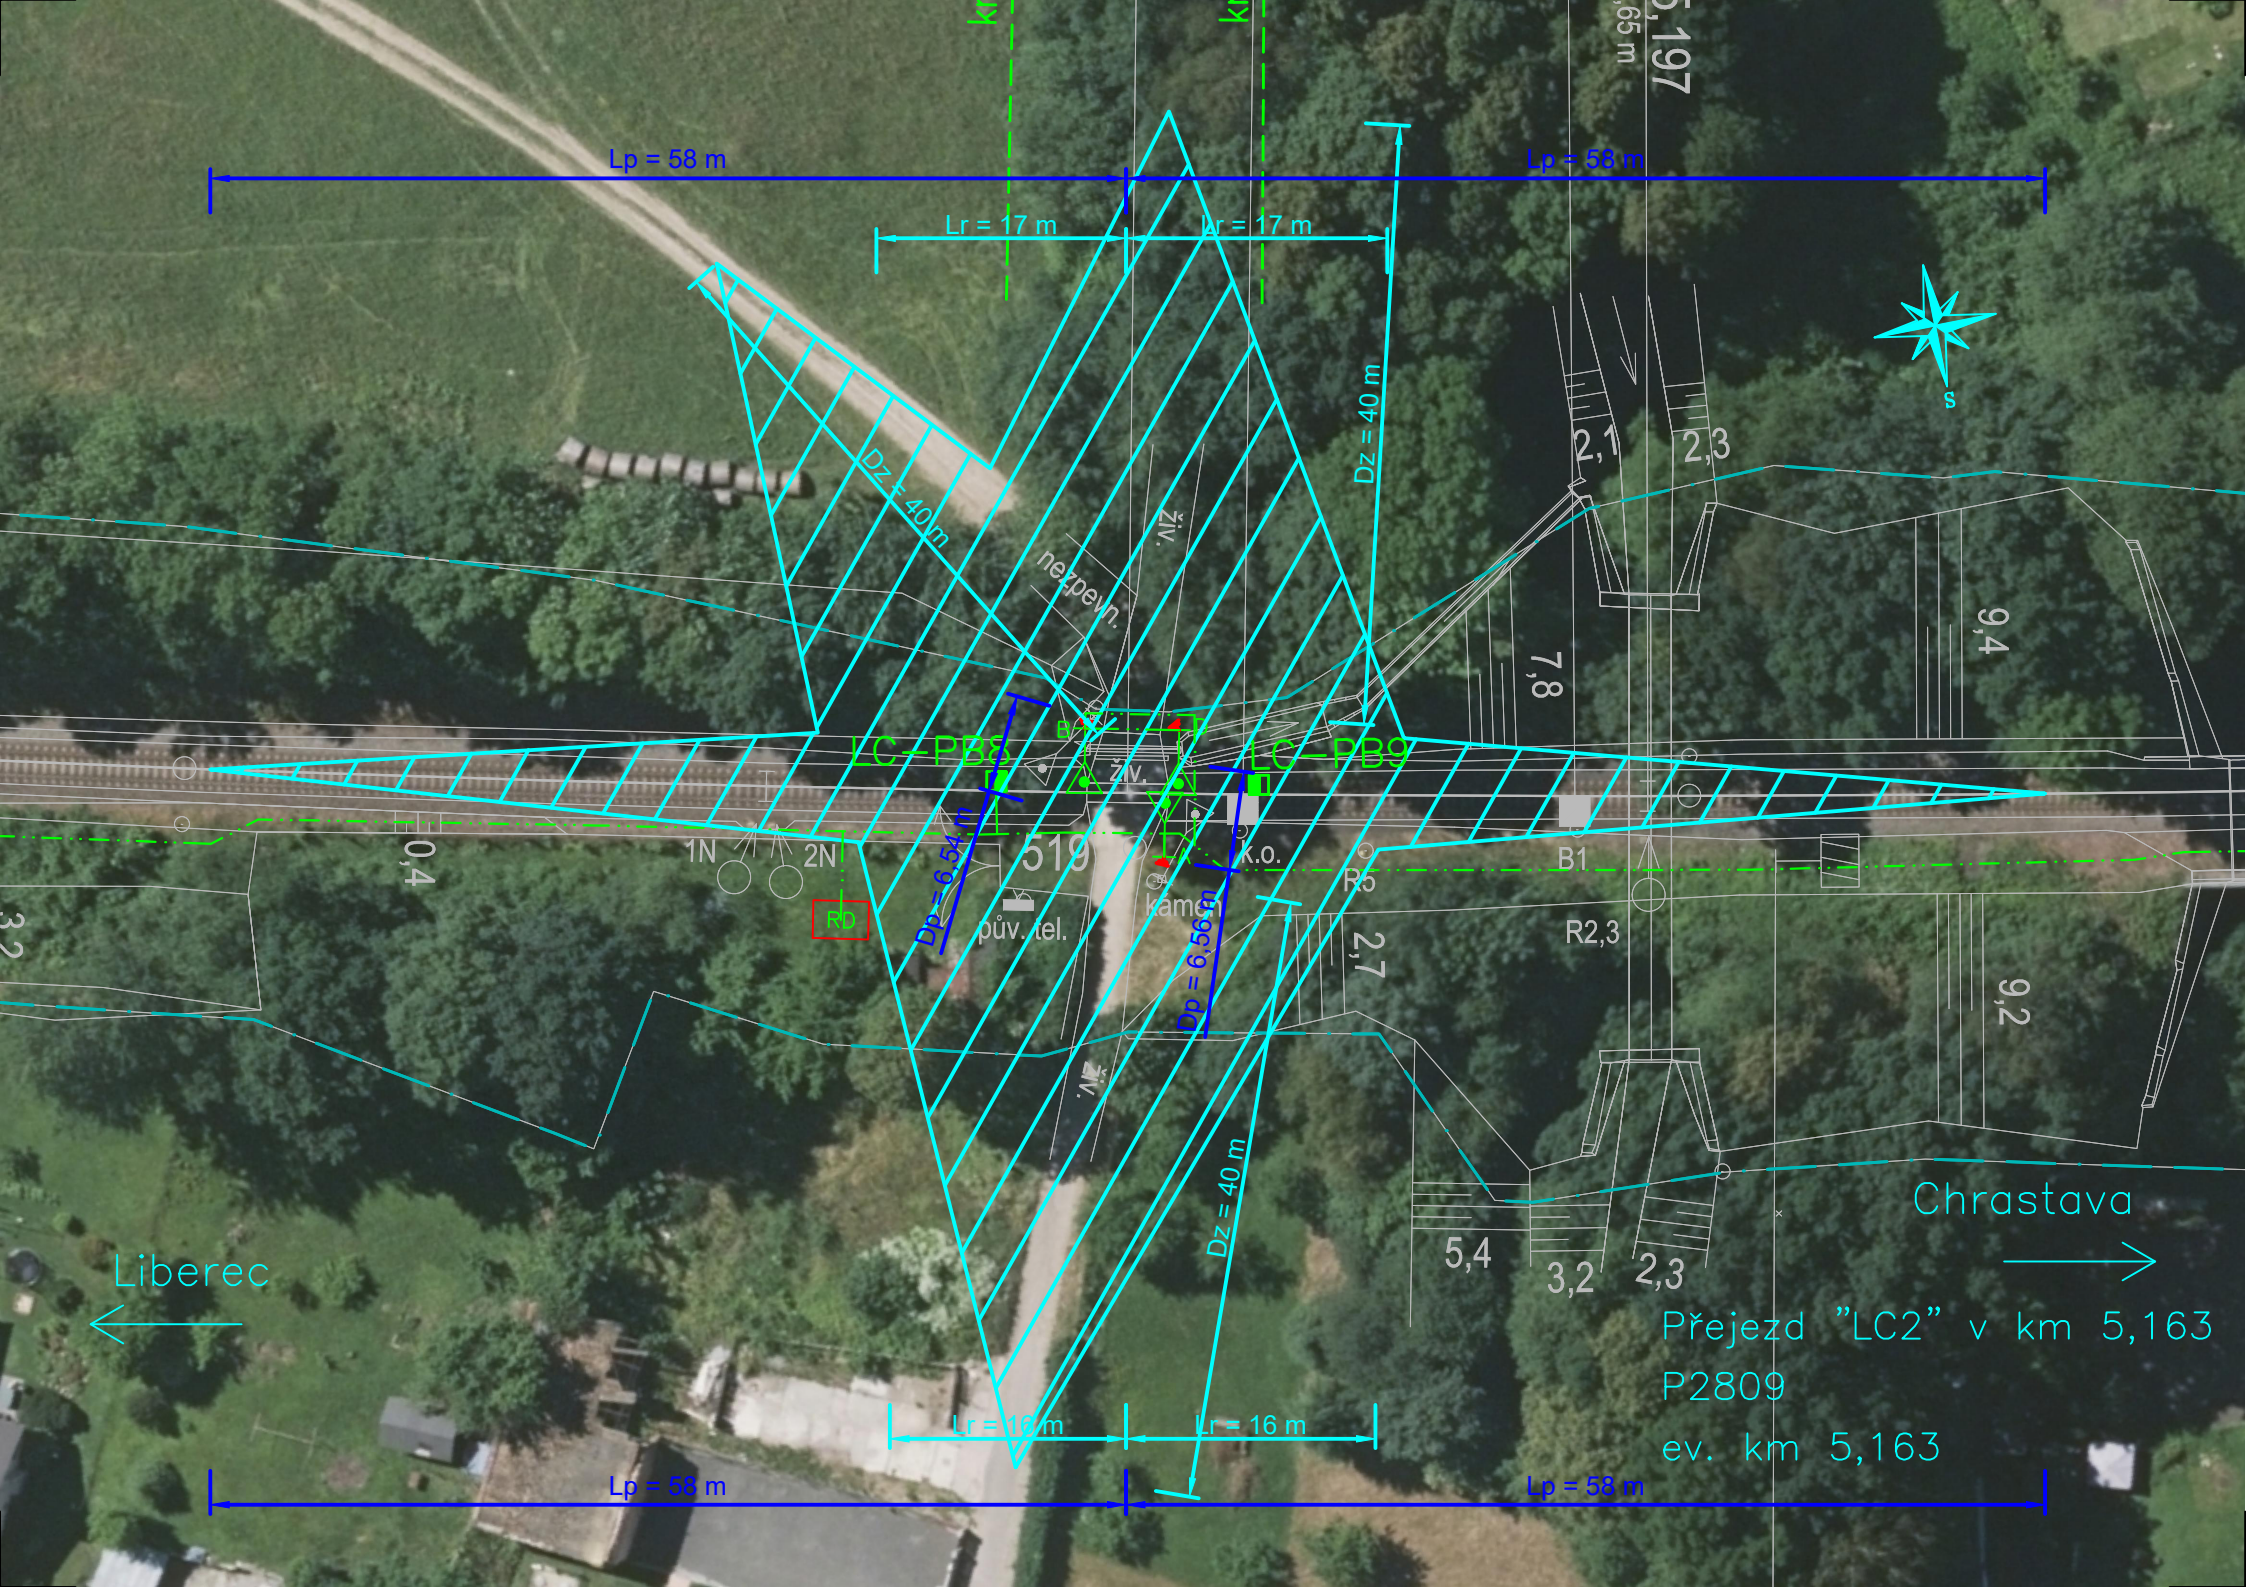$L_p = 58 \text{ m}$

$L_r = 17 \text{ m}$

$L_r = 17 \text{ m}$

$L_p = 58 \text{ m}$

$D_z = 40 \text{ m}$

$D_z = 40 \text{ m}$

LC-P88

LC-P89

519

5

1N

2N

pův. tel.

kam.

k.o.

B1

R2,3

7,8

9,4

9,2

5,4

3,2

2,3

0,4

3,2

65 m
5,197

Liberec

Chrastava

Přejezd "LC2" v km 5,163

P2809

ev. km 5,163


$L_p = 58 \text{ m}$


$L_r = 16 \text{ m}$

$L_r = 16 \text{ m}$

$L_p = 58 \text{ m}$



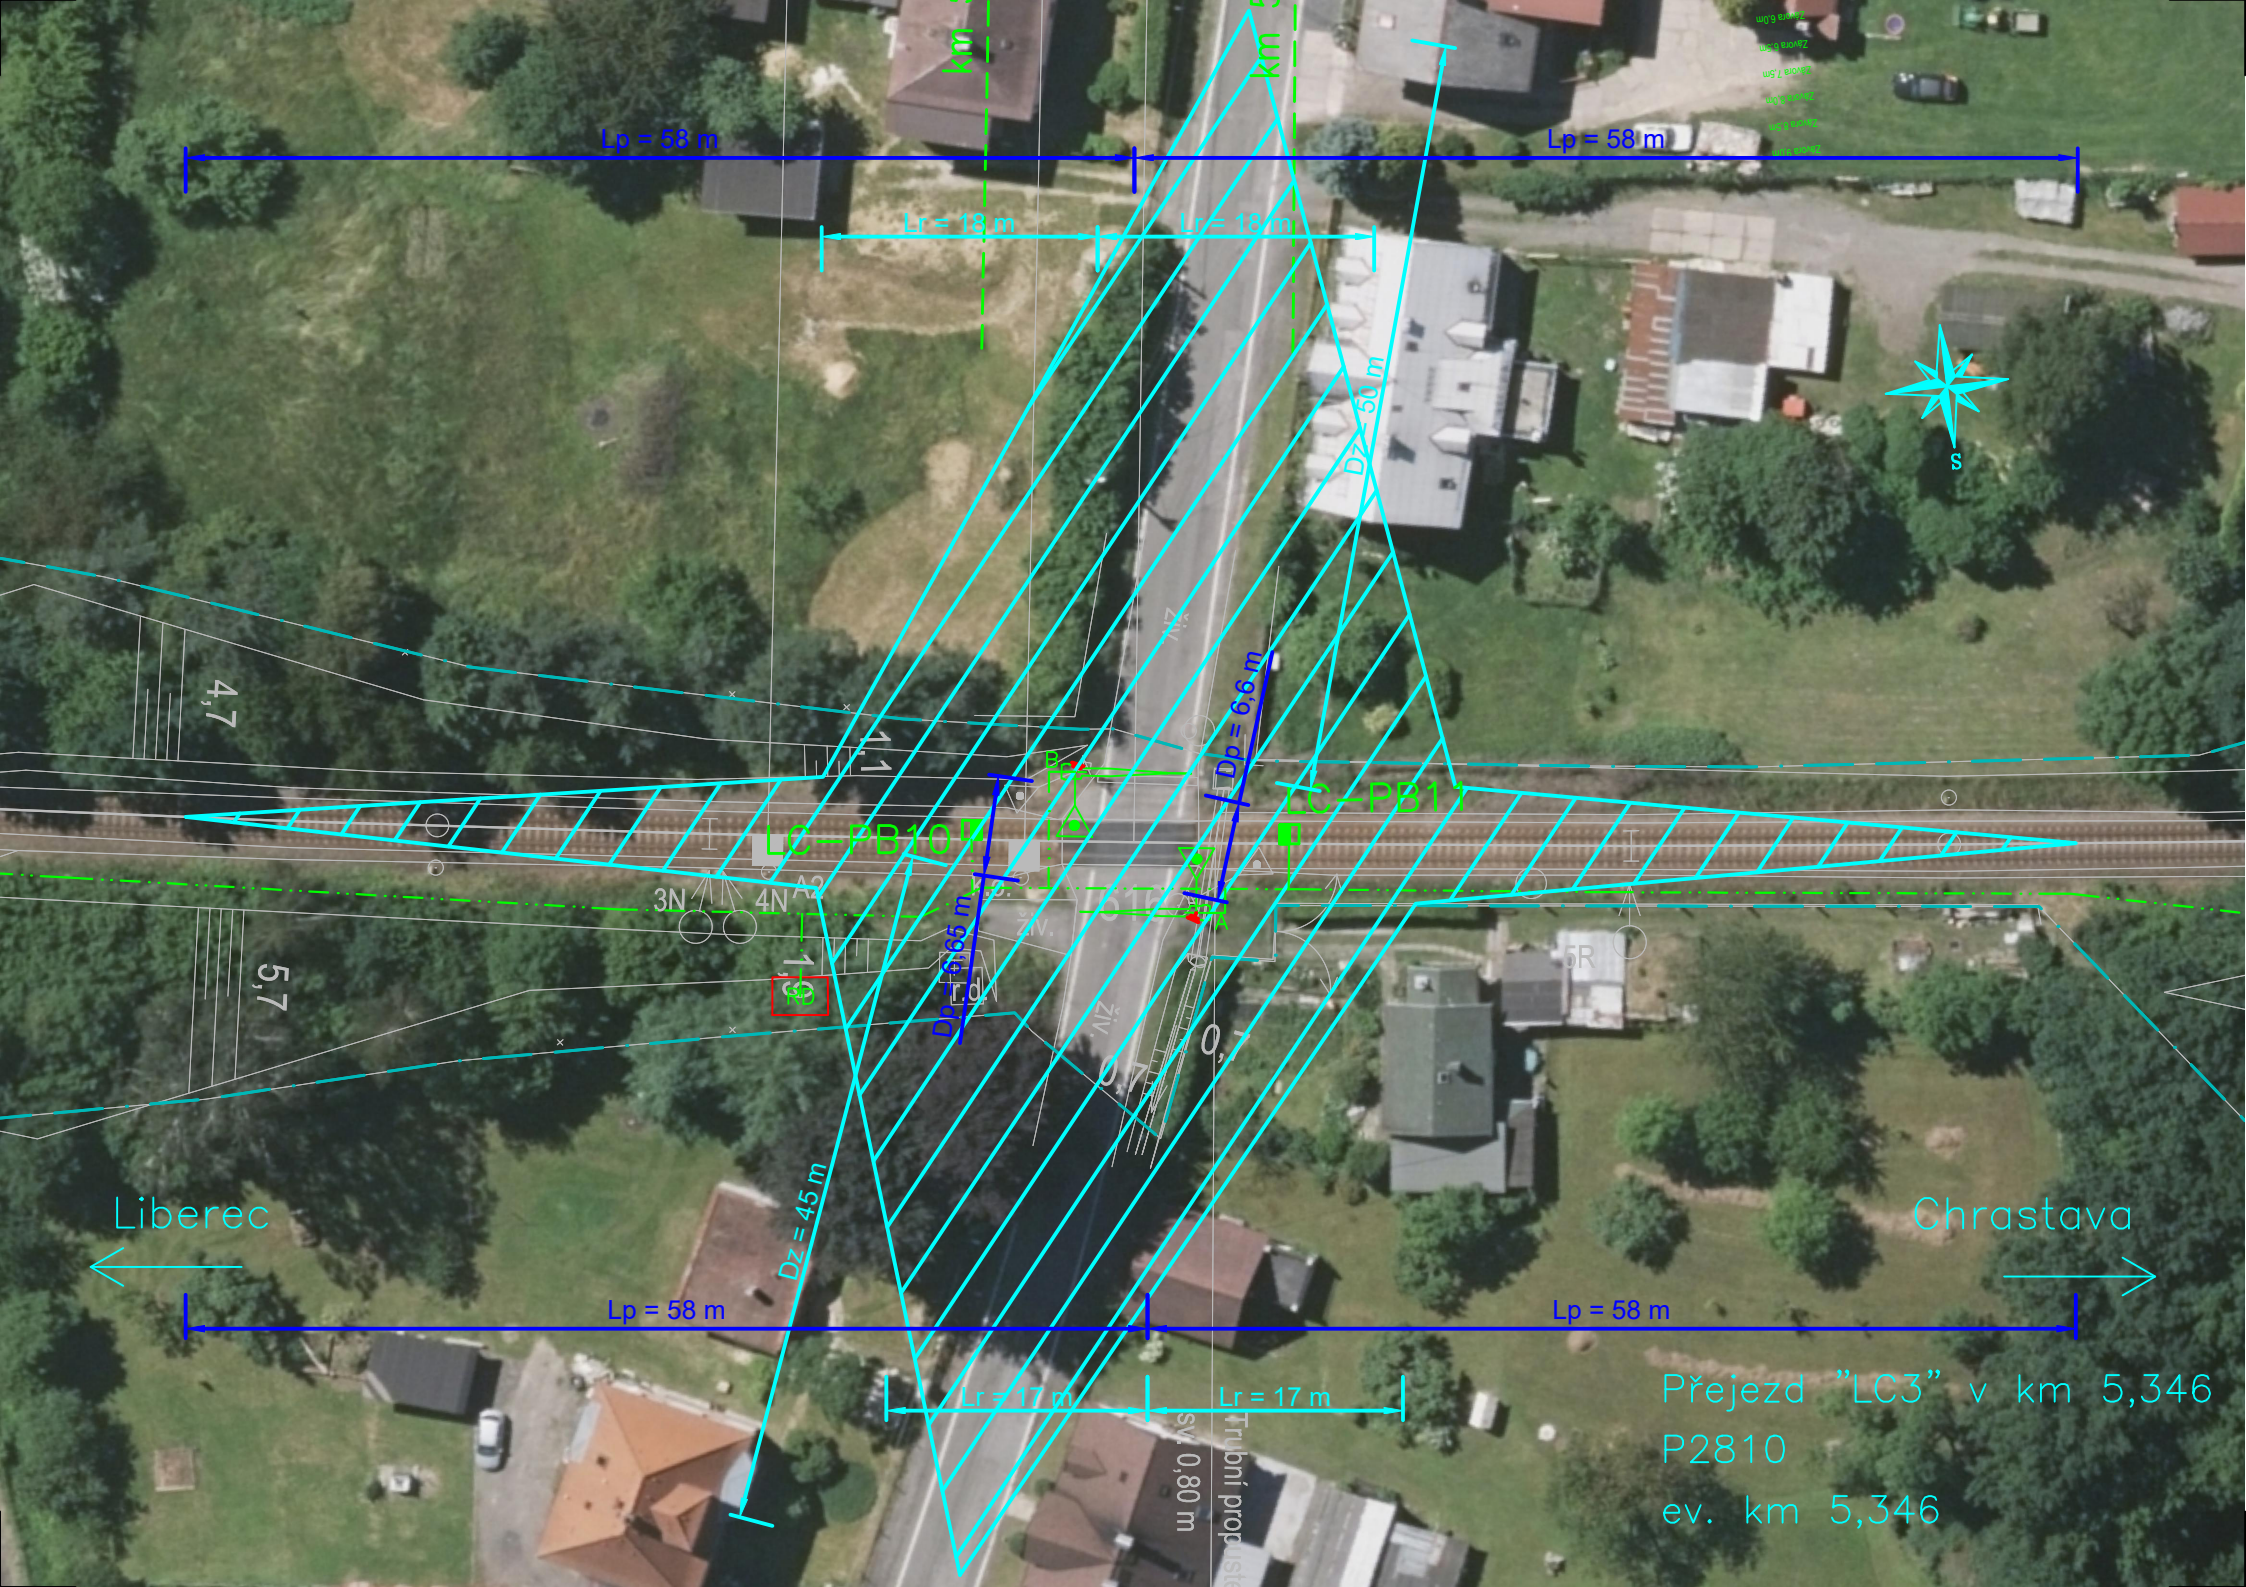

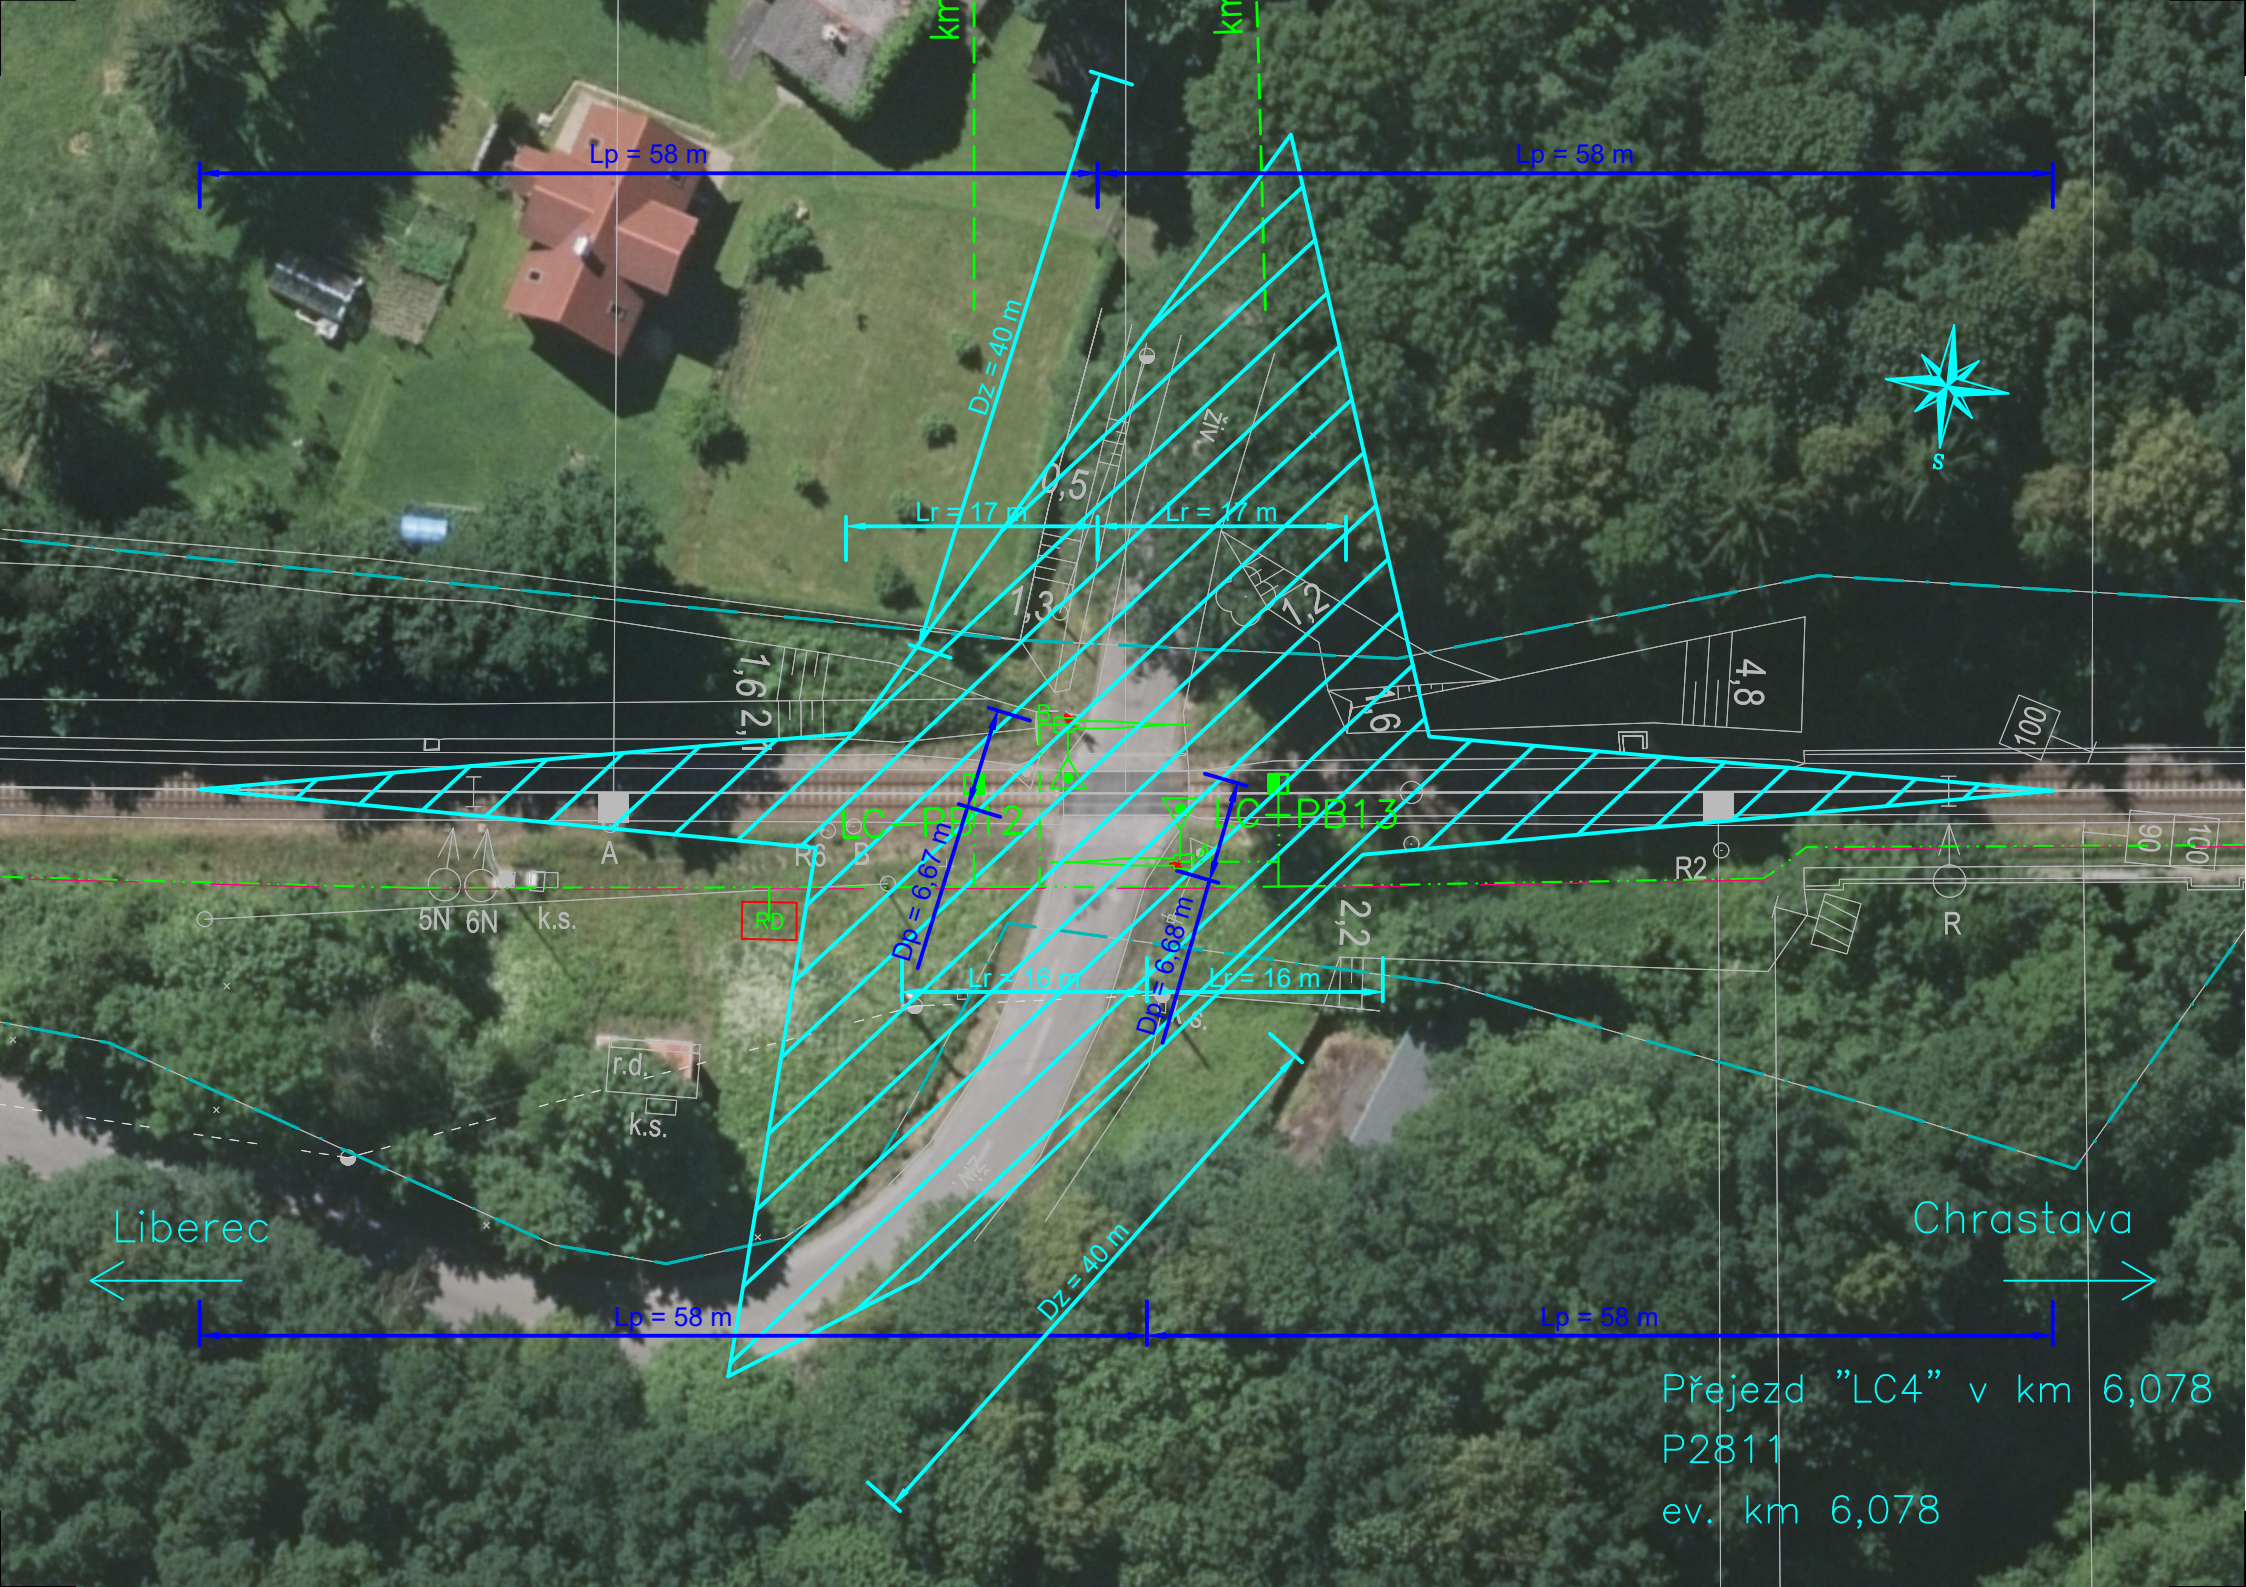

$L_p = 58\text{ m}$

$L_p = 58\text{ m}$

$D_z = 40\text{ m}$

$L_r = 17\text{ m}$

$L_r = 17\text{ m}$

1,62,1

4,8

100

5N 6N

k.s.

A

R6

LC P2812

LC P2813

R2

R

$L_r = 16\text{ m}$

$L_r = 16\text{ m}$

$D_p = 6.67\text{ m}$

$D_p = 6.68\text{ m}$

2,2

$D_z = 40\text{ m}$


$L_p = 58\text{ m}$


$L_p = 58\text{ m}$


Liberec


Chrastava

Přezd "LC4" v km 6,078
P2811
ev. km 6,078

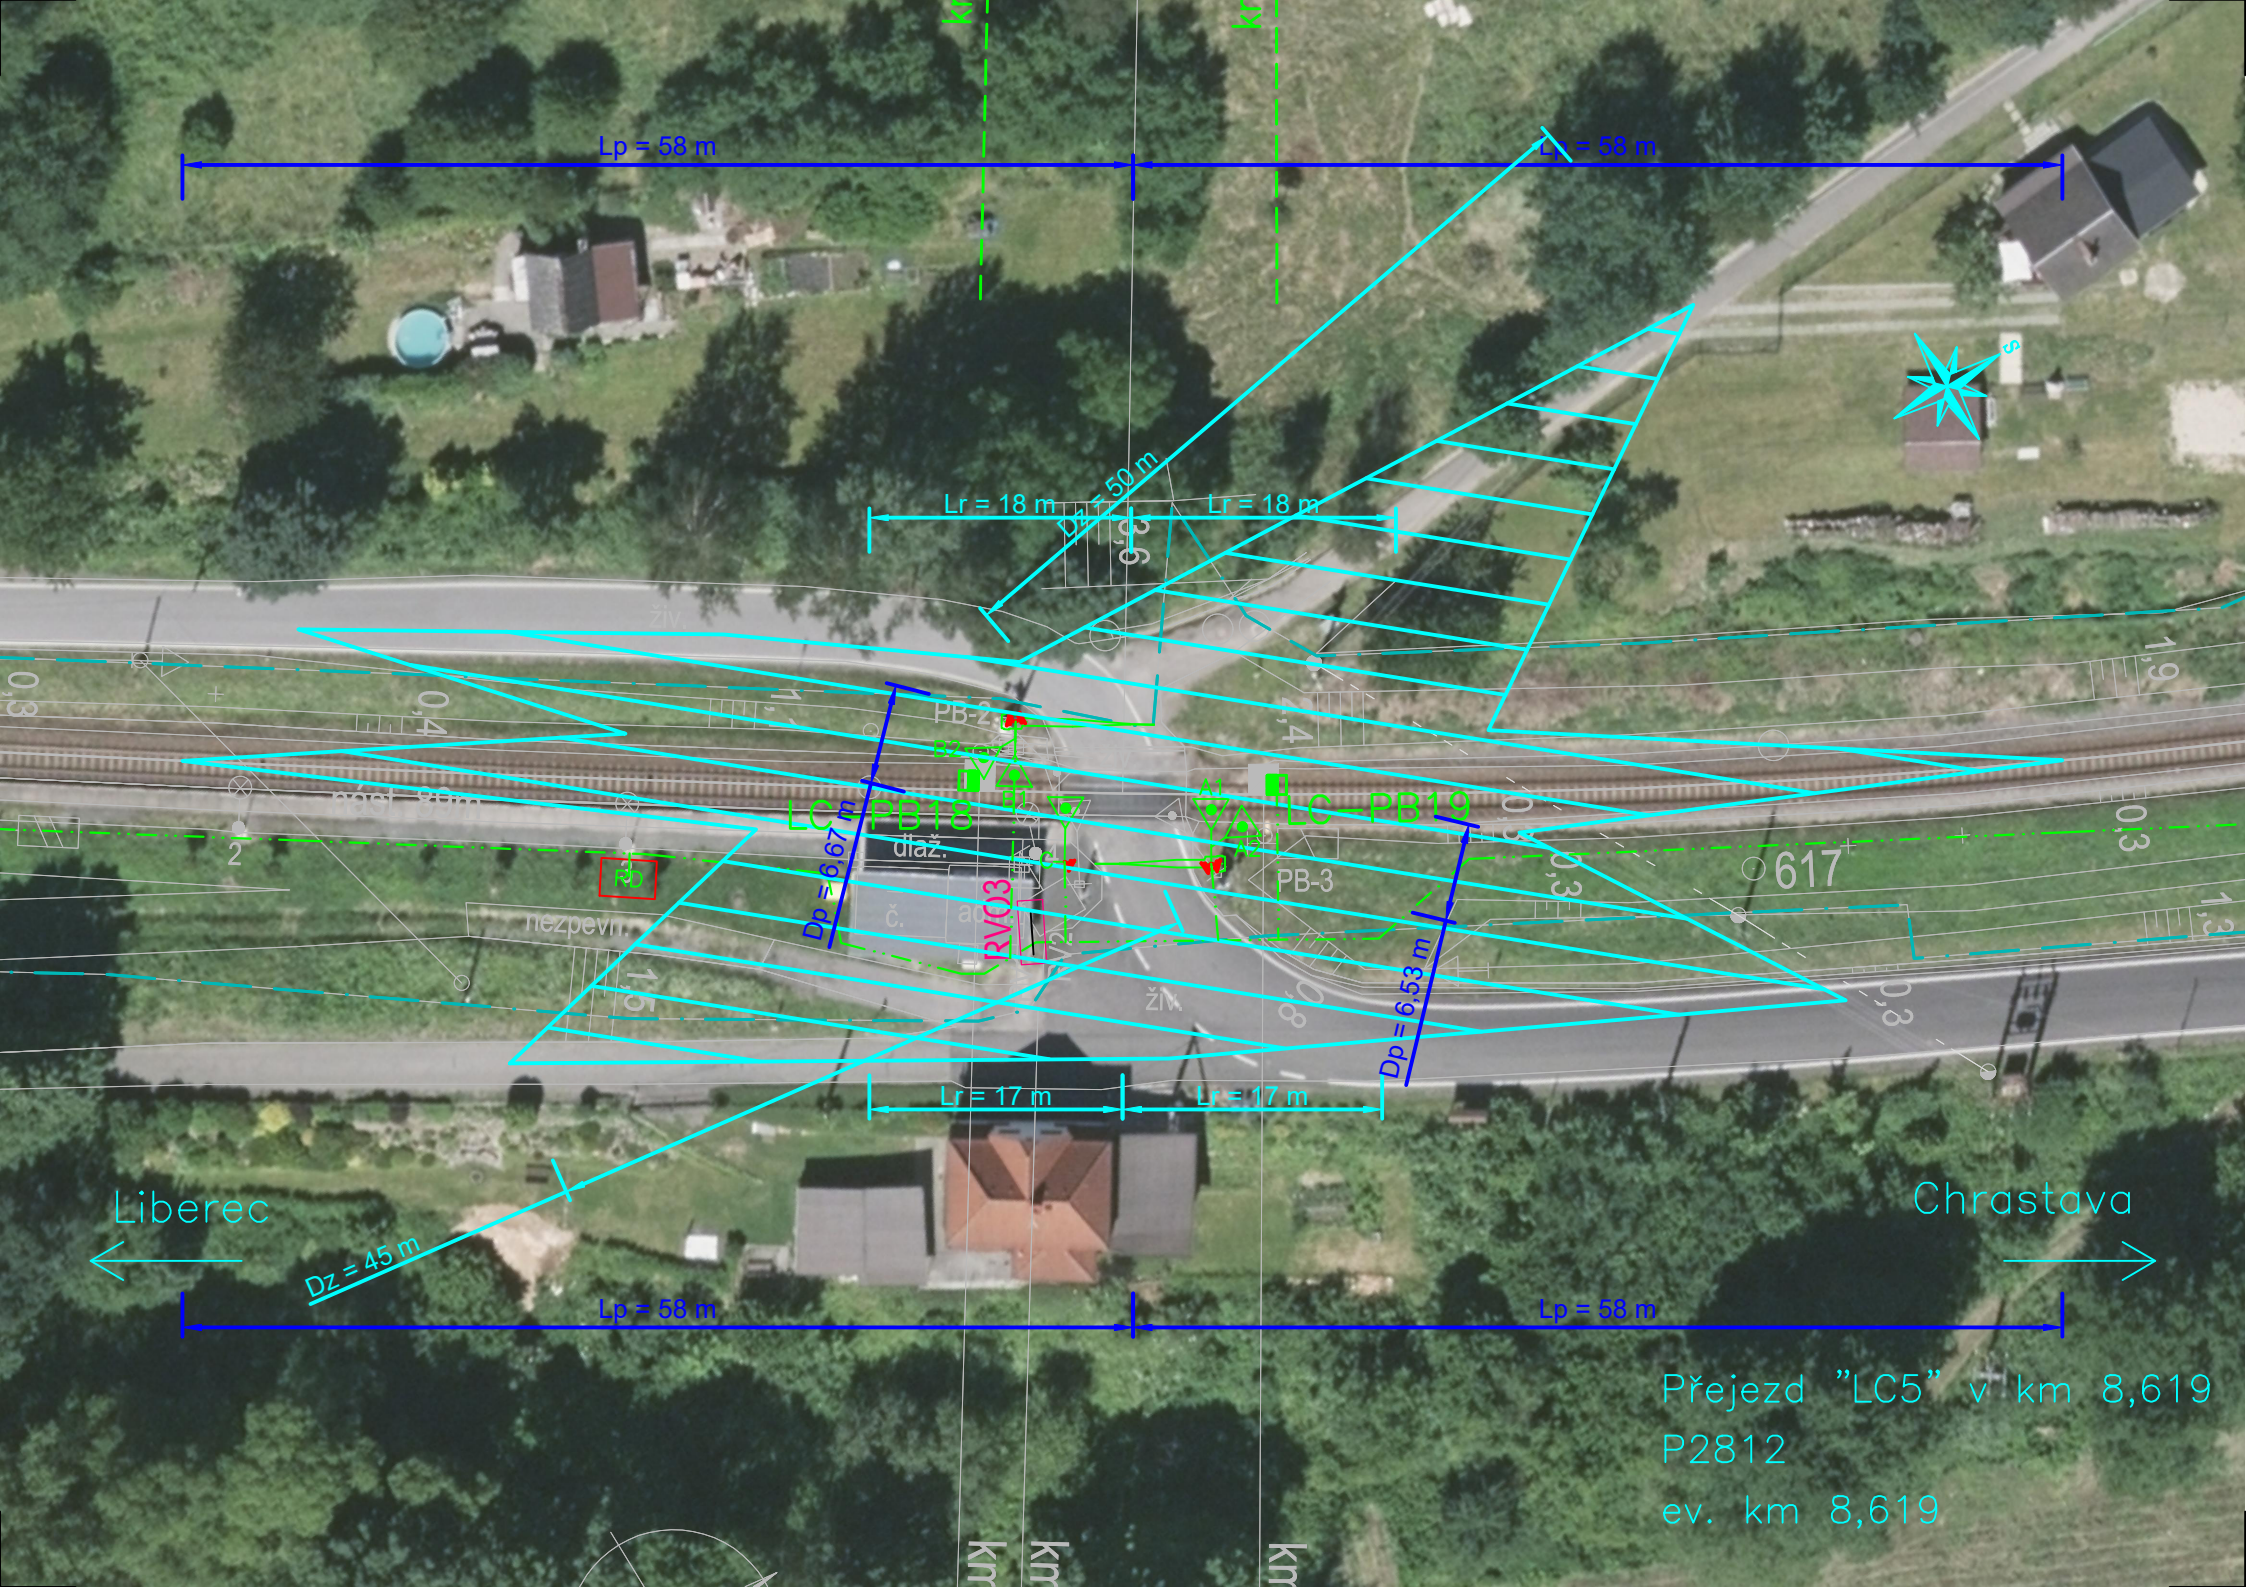

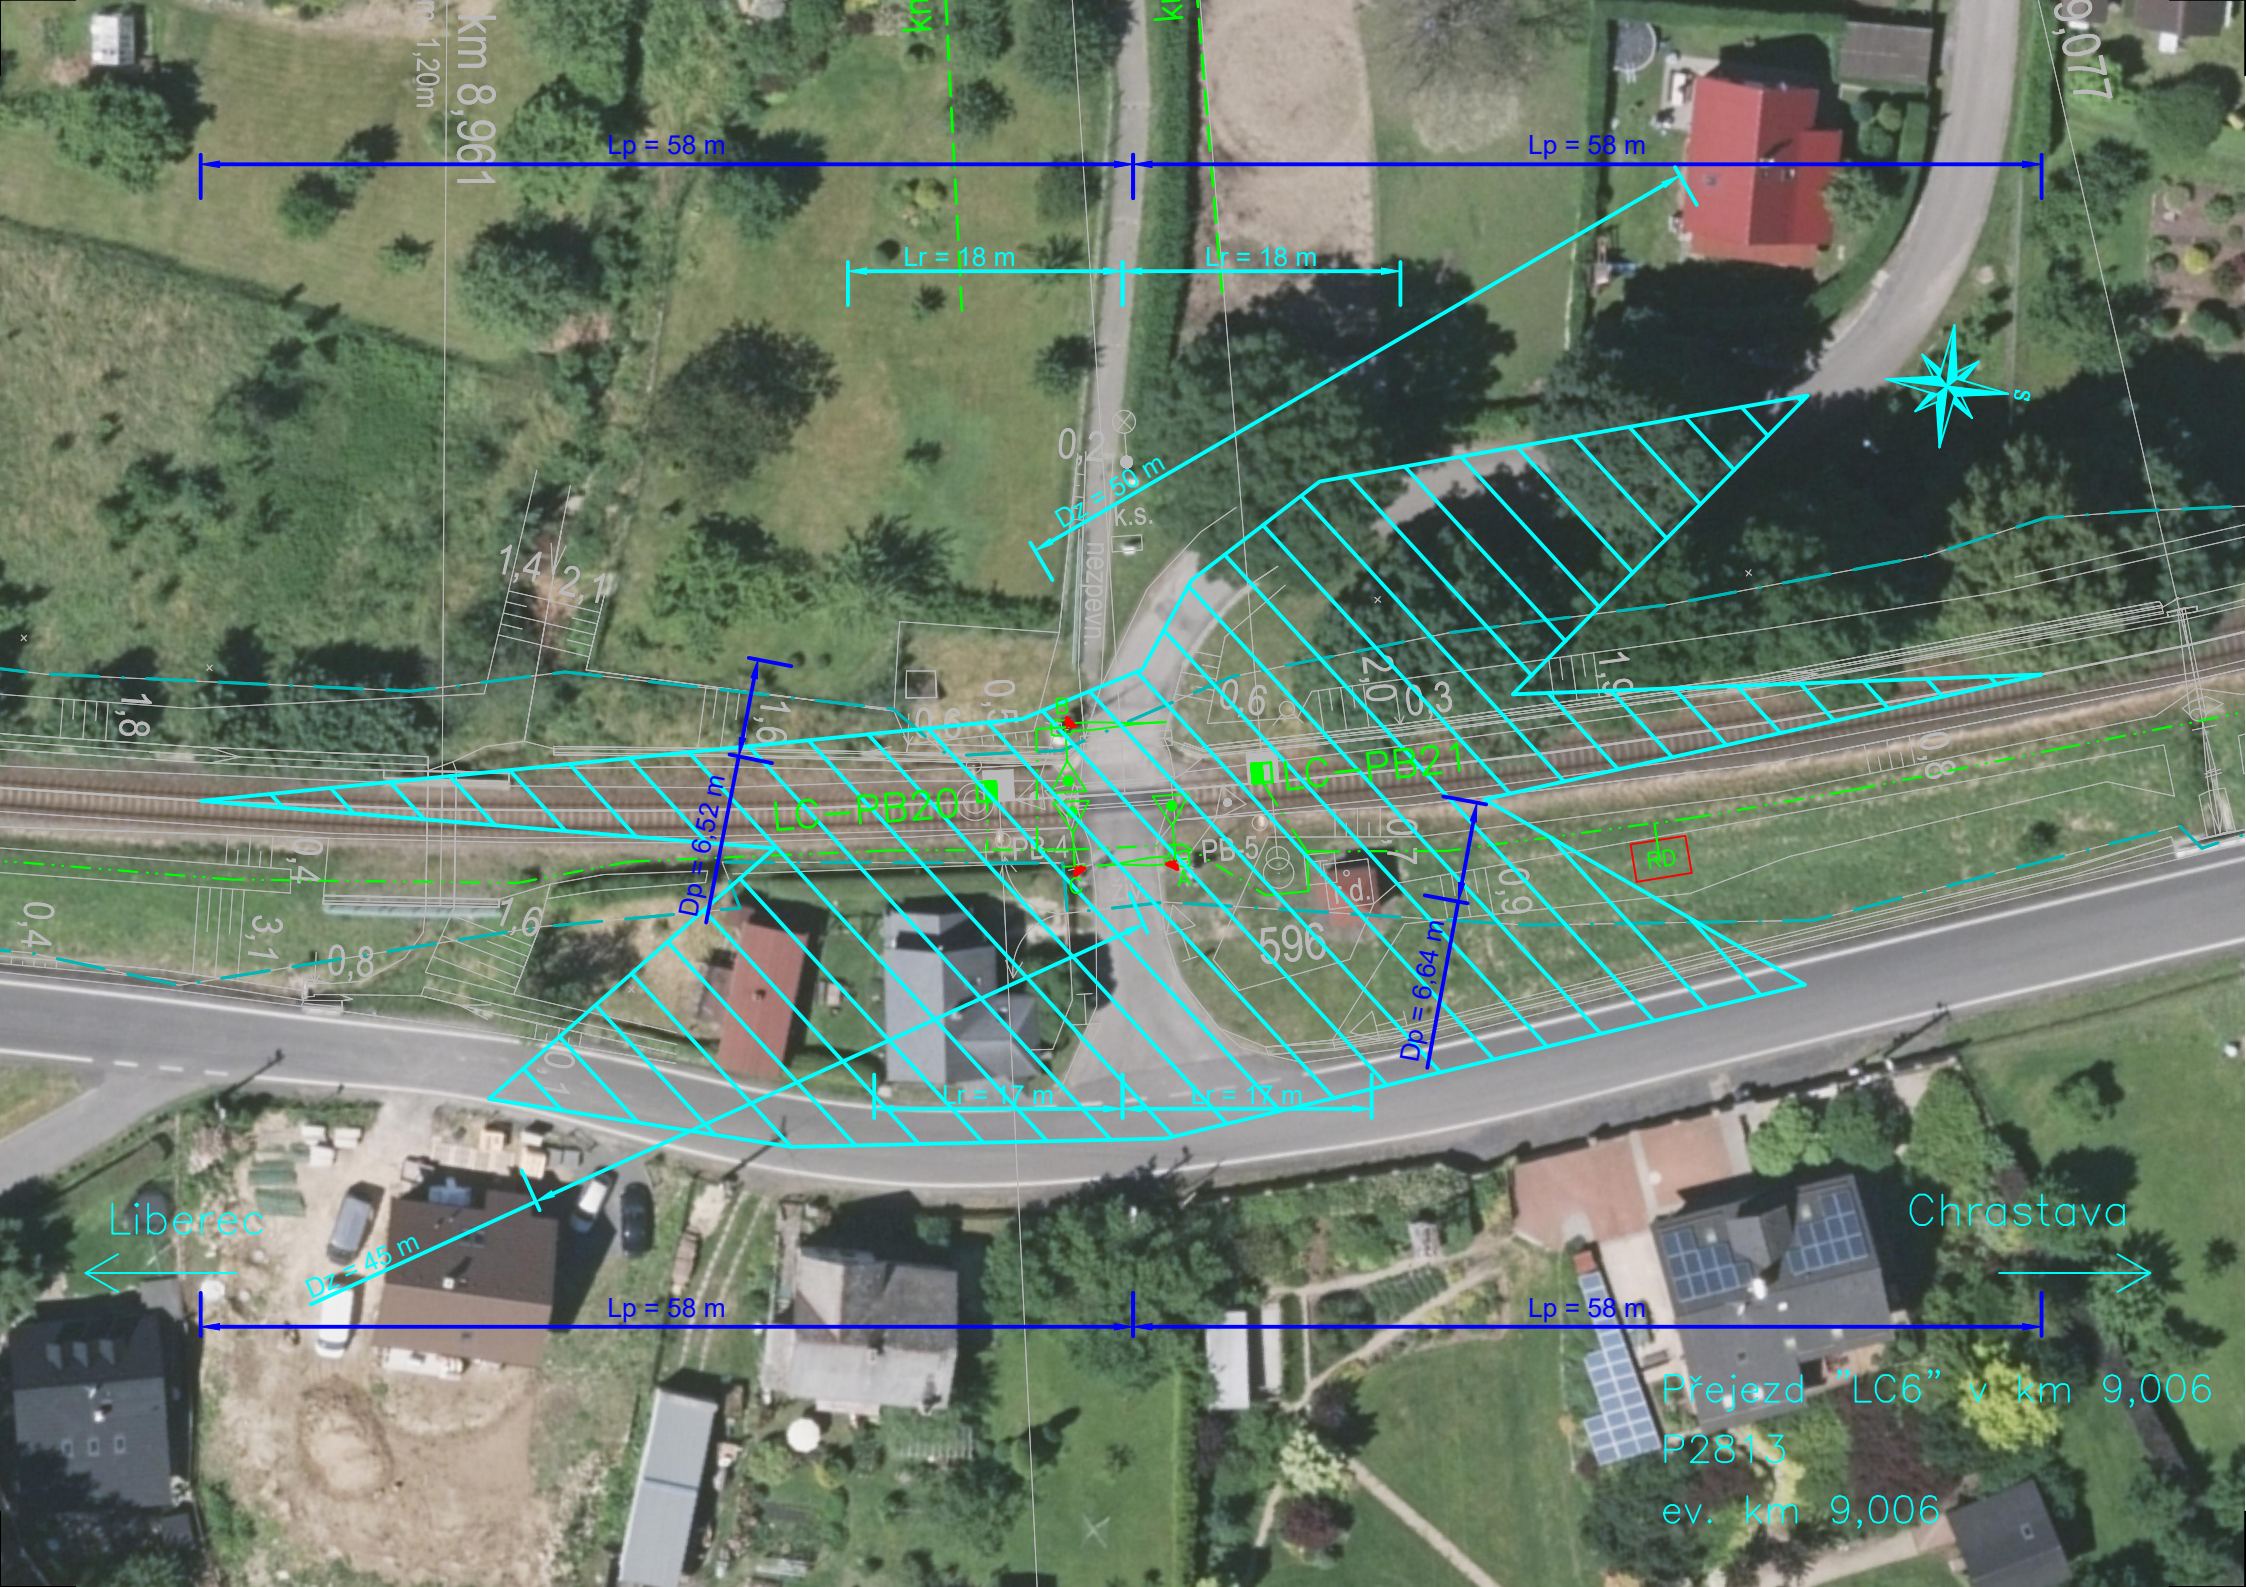

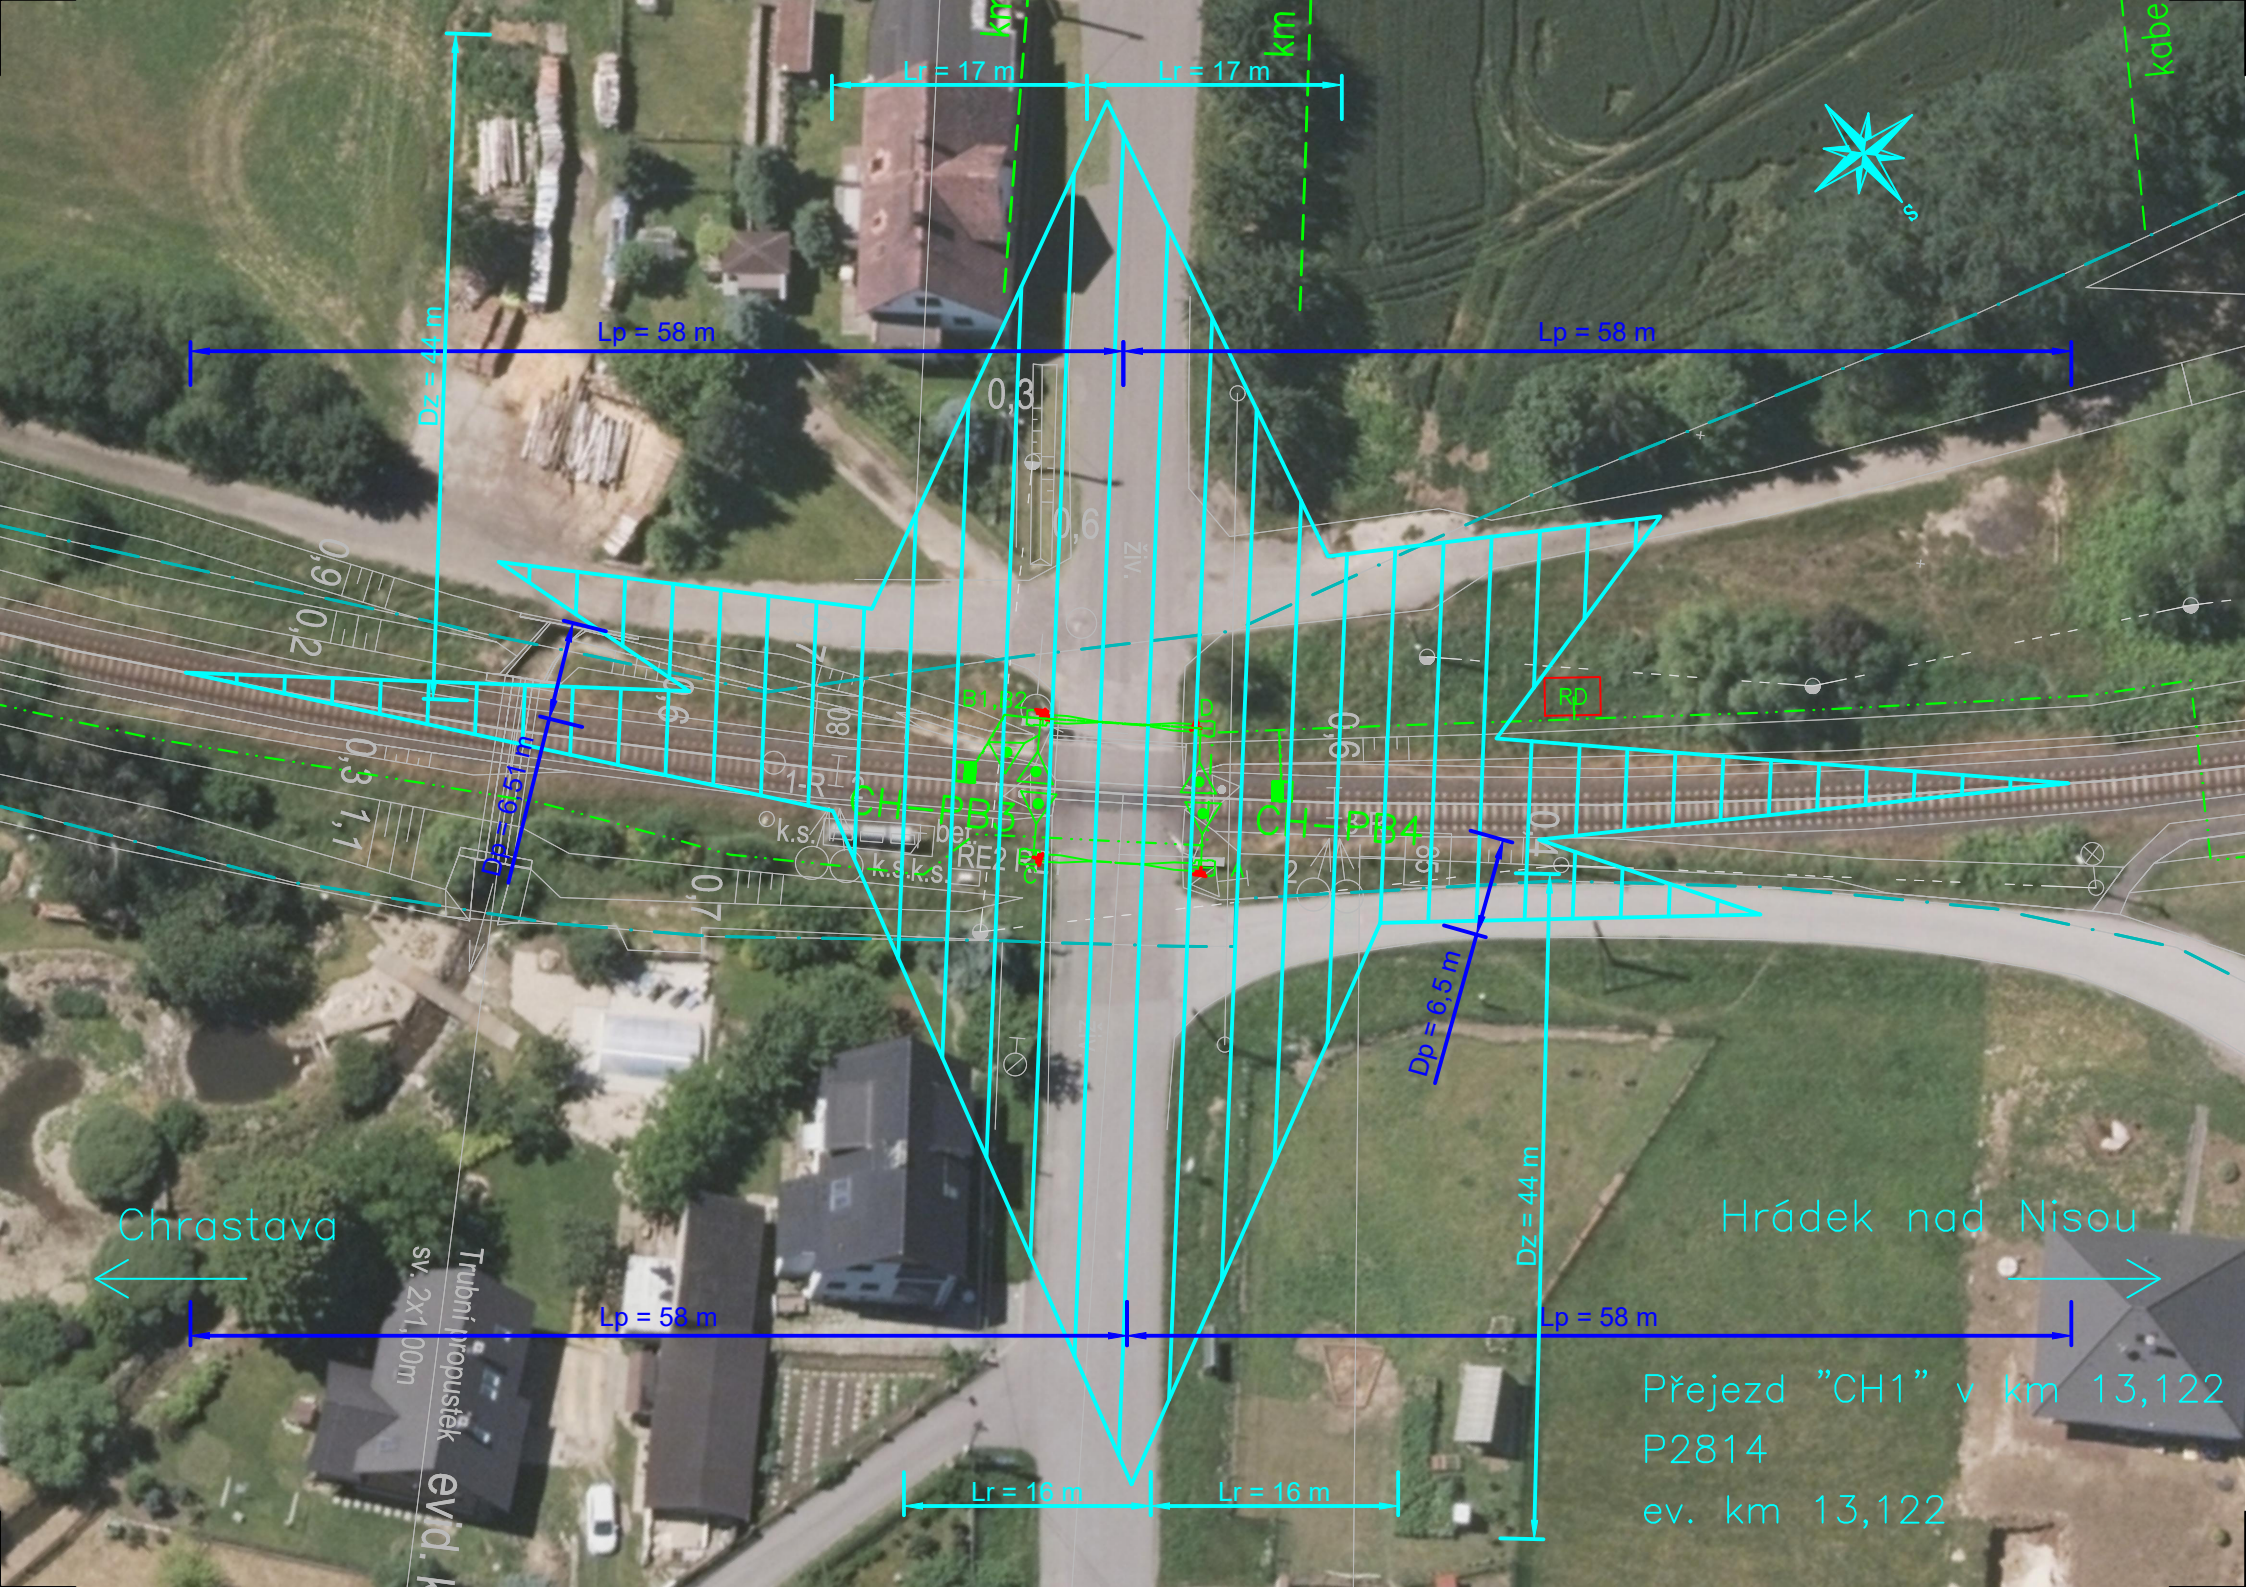

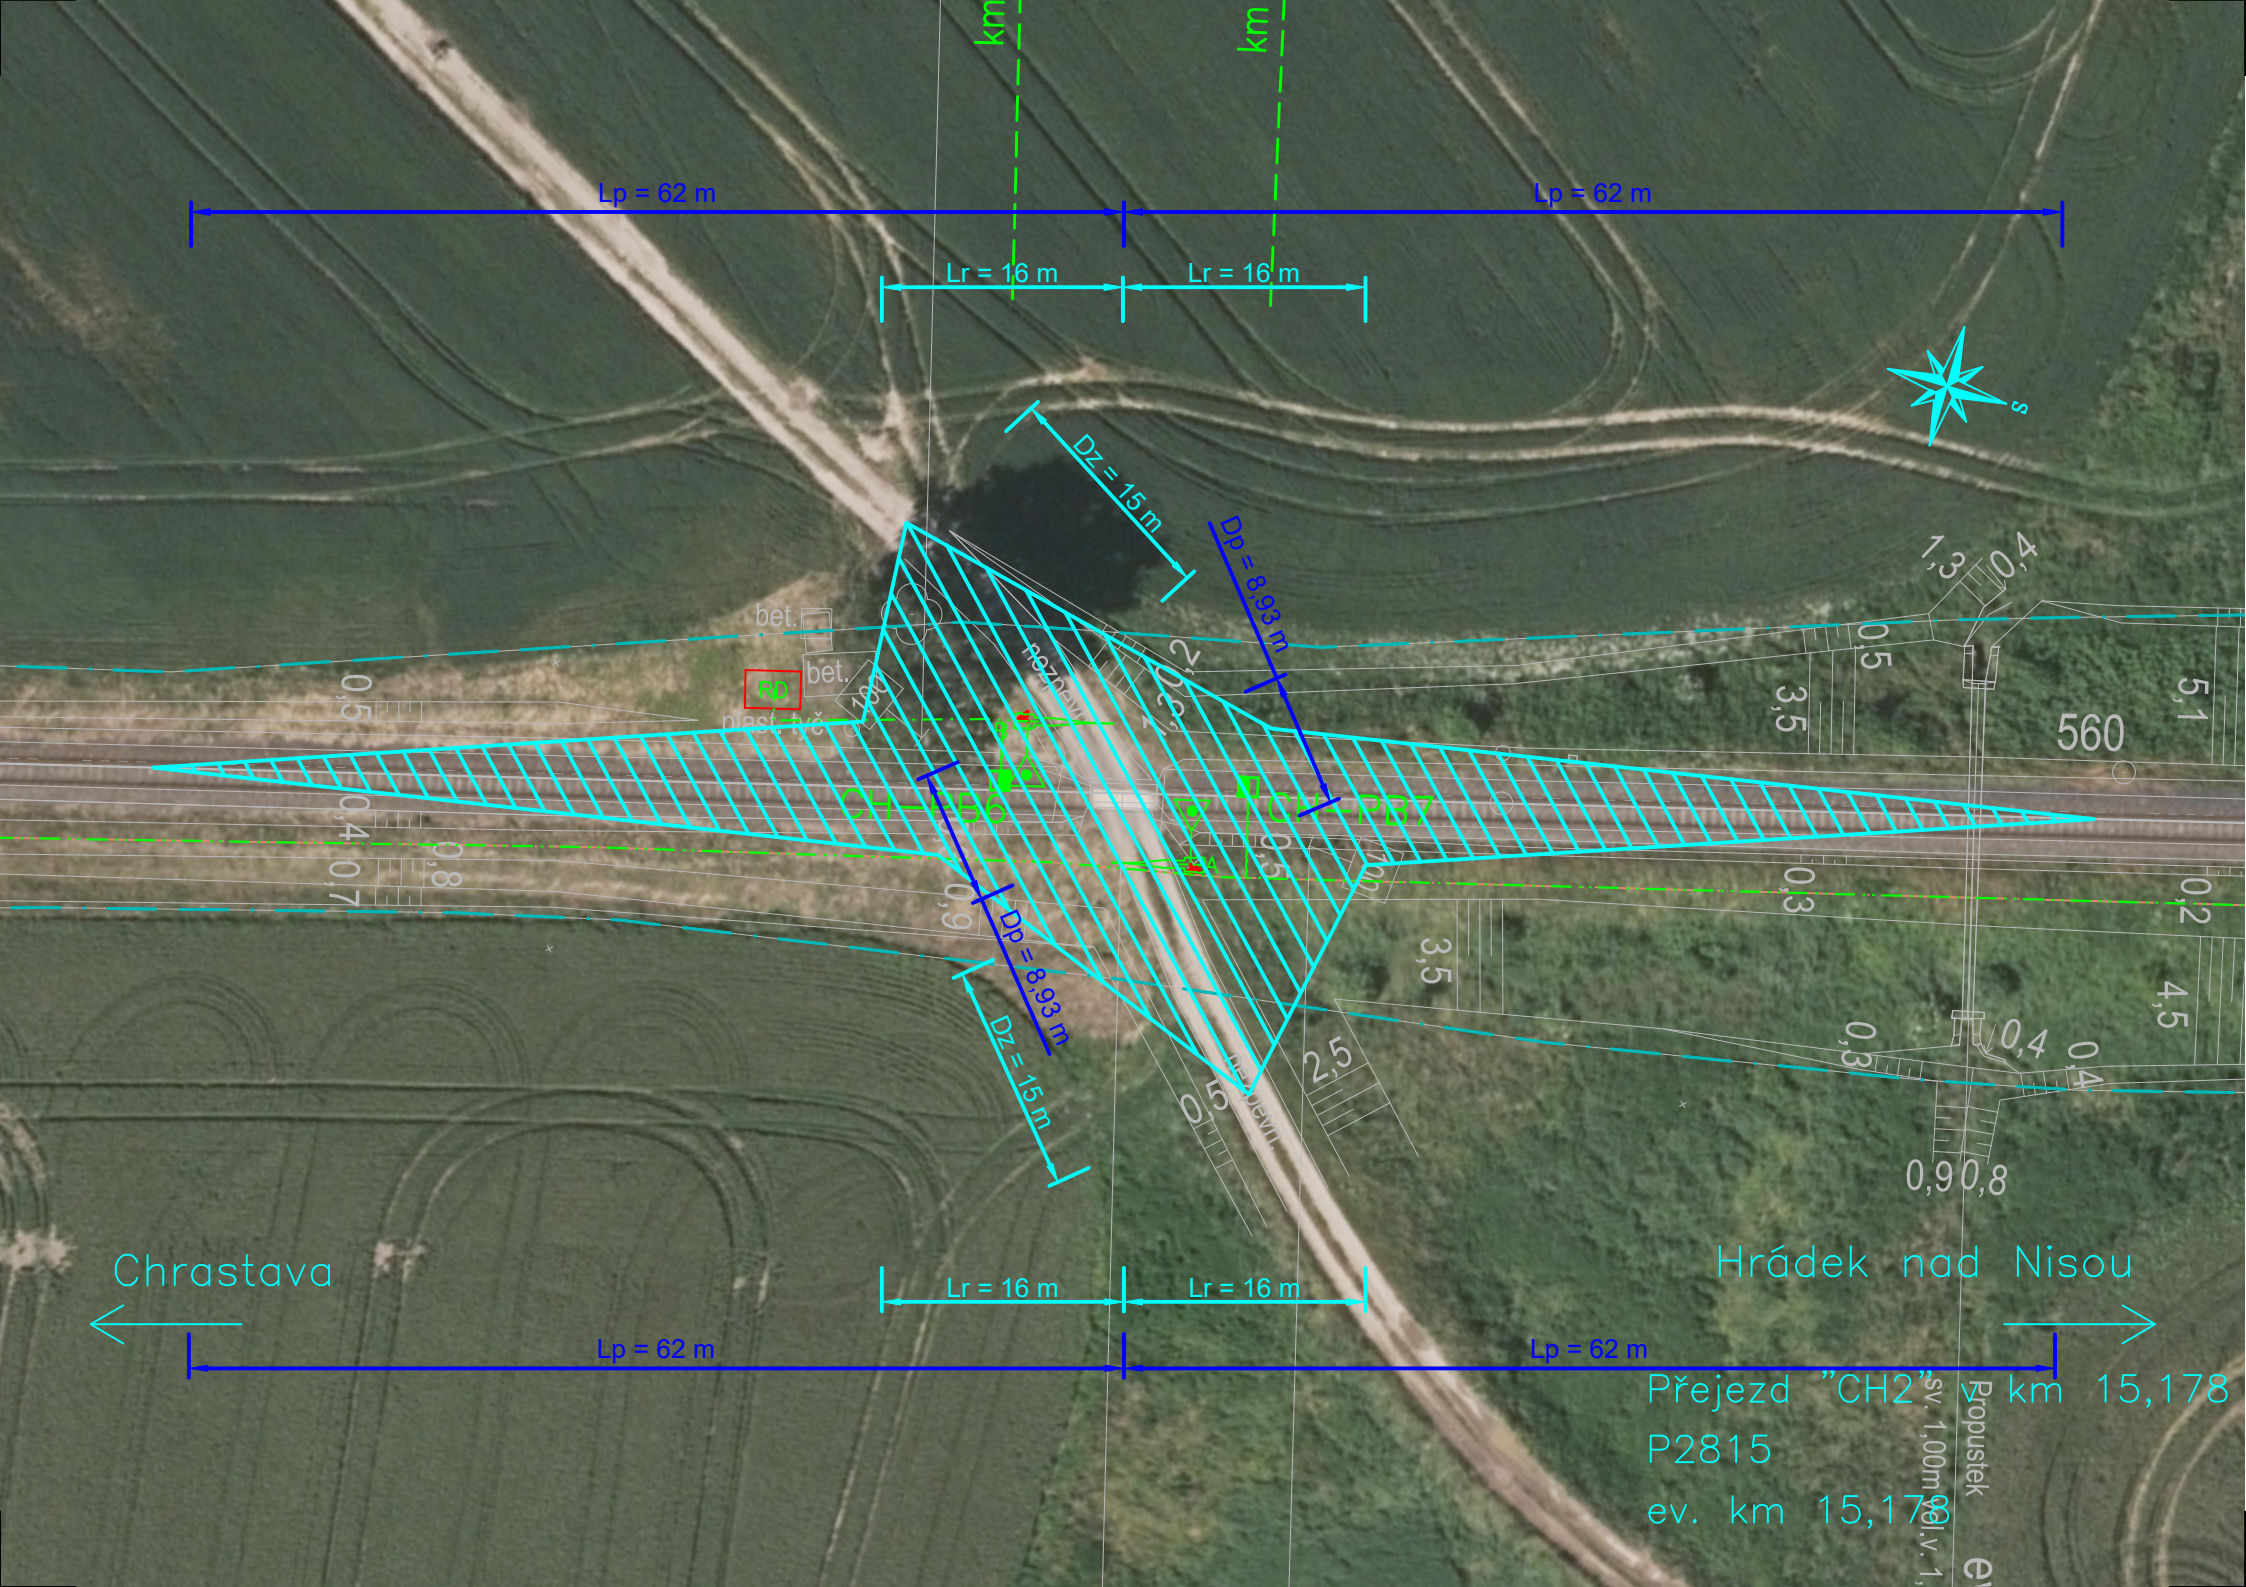

$L_p = 62 \text{ m}$

$L_p = 62 \text{ m}$

$L_r = 16 \text{ m}$

$L_r = 16 \text{ m}$

$D_z = 15 \text{ m}$

$D_p = 8.93 \text{ m}$

$D_p = 8.93 \text{ m}$

$D_z = 15 \text{ m}$

$L_r = 16 \text{ m}$

$L_r = 16 \text{ m}$

$L_p = 62 \text{ m}$

Chrastava

Hrádek nad Nisou

Přejezd "CH2" sv. 1,00m ev. km 15,178

P2815

ev. km 15,178

Propustek

el

bet.

bet.

plast. tř.

RD

peáž

peáž

sv. 1,00m