
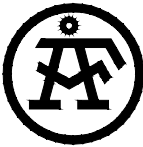




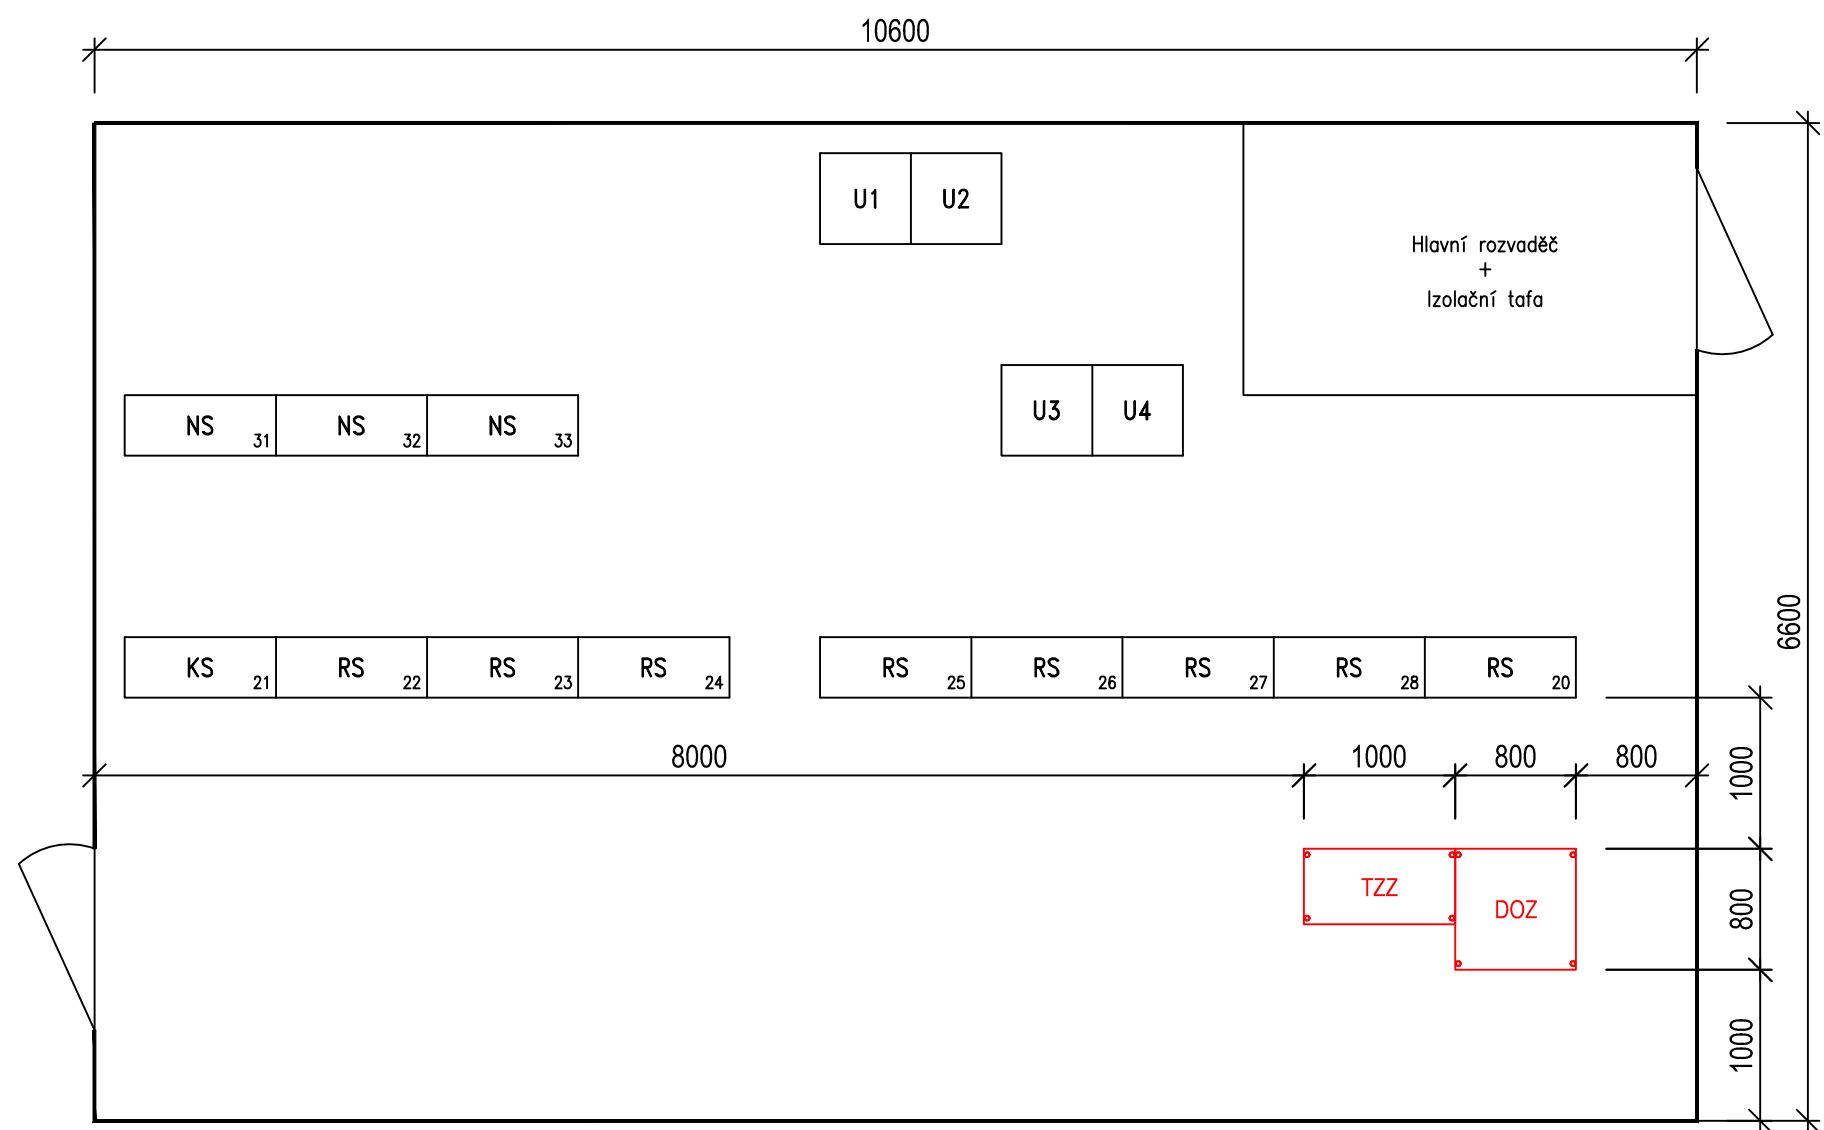


SOUŘADNICOVÝ S-JTSK, VÝŠKOVÝ SYSTÉM Bpv

OBJEDNATEL:		ZHOTOVITEL:		
 SPRÁVA ŽELEZNIČNÍ DOPRAVNÍ CESTY, s.o. DLÁŽDĚNÁ 1003/7 110 00 PRAHA 1 - NOVÉ MĚSTO		 AF-CITYPLAN s.r.o. MAGISTRŮ 1275/13 140 00 PRAHA 4 - MICHLE tel.: +420 277 005 500 www.af-cityplan.cz		
HLAVNÍ INŽENÝR PROJEKTU:	ZODPOVĚDNÝ PROJEKTANT:	VYPRACOVAL:	KONTROLOVAL:	
 Ing. VLADISLAV ŠEFL	 Ing. TOMÁŠ TOMA	 Ing. TOMÁŠ TOMA	 Bc. RADEK HORNOCH	
NÁZEV PROJEKTU:				
REKONSTRUKCE ŽST CHRASTAVA				
ČÁST:	ŽELEZNIČNÍ ZABEZPEČOVACÍ ZAŘÍZENÍ			
STAVEBNÍ OBJEKT:	PS 50-01-11 ŽST LIBEREC, NAVÁZÁNÍ TZZ NA SZZ			
PŘÍLOHA:	ŽST LIBEREC, DISPOZICE RD5			
KRAJ:	LIBERECKÝ KRAJ	ČÁST:	ČÍSLO OBJEKTU:	ČÍSLO PŘÍLOHY:
DATUM:	6/2019	D.1.1	-	0301
STUPEŇ:	DÚR			
MĚŘÍTKO:	1:50			
Č. ZAKÁZKY:	2017/0097			



MÍSTNOST	UMÍSTĚNÉ ZAŘÍZENÍ	
	OZNAČENÍ	URČENÍ SKŘÍNĚ A ZAŘÍZENÍ
RELÉOVÁ MÍSTNOST ST.5 (RD5)	U1 – U4	stojany s usměřňovači
	NS	napájecí stojany
	KS	kabelové stojany
	RS	reléové stojany
	TZZ	traťové zabezpečovací zařízení – automatická hradlo
	DOZ	skříň dálkového ovládání