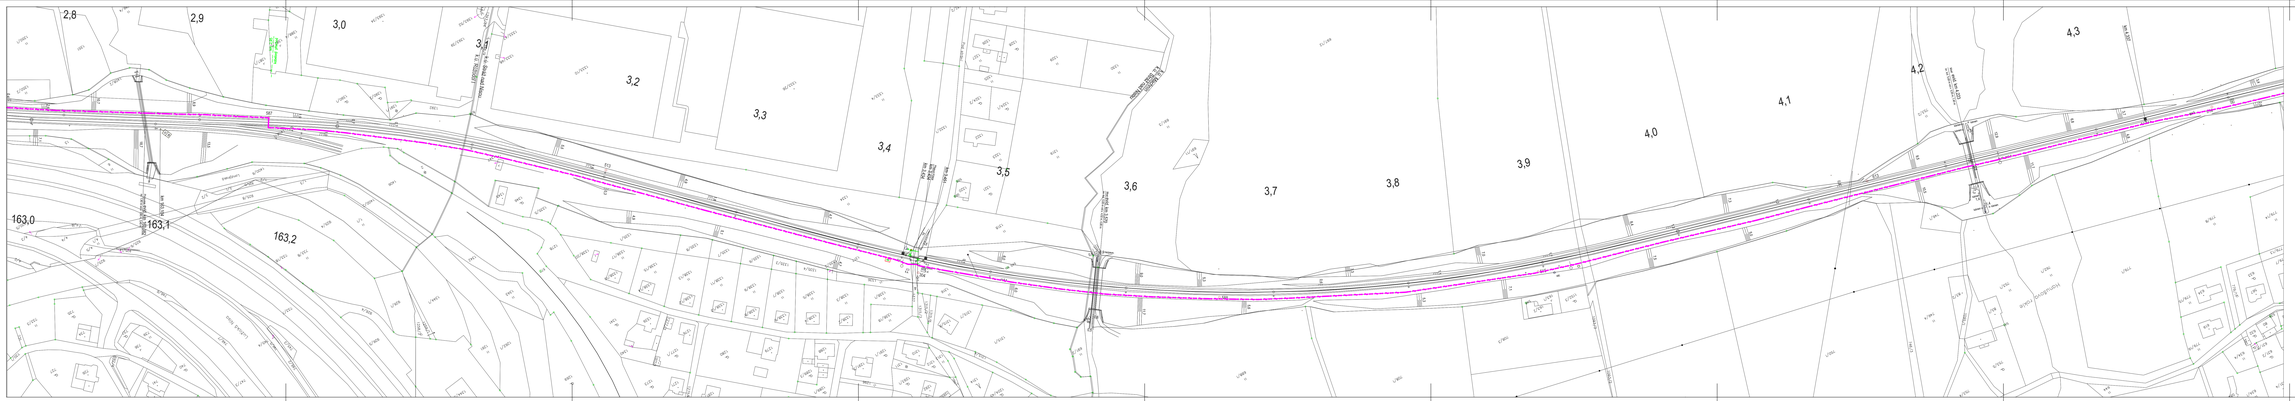

DOKUMENTACE DUR, STAV, VÝŠNÝ SYSTÉM Bpv

ŽELEZNIČNÍ DOPRAVNÍ CESTY, s.o. NAŽDÁNKA 1053/7 110 00 PRAHA 1 - NOVÉ MĚSTO		AF-CITYPLAN s.r.o. PRŮSTHOD 2270/13 150 00 PRAHA 5 - MALÁ STRANA +420 277 005 500 www.afcityplan.cz	
ZPRACOVATEL:	HLAVNÍ INŽENÝR PROJEKTU:	ODPOVĚDNÝ PROJEKTANT:	
STOSMOL, S.r.o. MAŘÁNKOVA 3076/2 180 00 PRAHA 8 - KARLÍN tel.: +420 725 891 088 tel.: +420 725 891 081	Ing. OLDŘICH ALT ŠÉF ÚTVARU DOP. DRÁHY Ing. MICHAL ŠLTAS VEDOUCÍ ÚTVARU DOP. DRÁHY	Ing. VLADIMÍR GROMAN HLAVNÍ INŽENÝR PROJEKTU Ing. JIŘÍ STYBLÁK VEDOUCÍ ÚTVARU DOP. DRÁHY	

NÁZEV PROJEKTU:	REKONSTRUKCE ŽST CHRASTAVA			
ČÁSTI:	KABELIZACE (MÍSTNÍ, DÁLKOVÁ) VČETNĚ PŘENOSOVÝCH SYSTÉMŮ			
STAVEBNÍ OBJEKT:	PS 51-02-51 LIBEREC - CHRASTAVA, DOK A TK			
PŘÍLOHA:	SITUACE 3, km 2,8 - 4,4			
KRAJ:	LIBERECKÝ KRAJ	ČÁSTI:	ZDIL OBJEKTU:	ČÍSLO PŘÍLOHY:
DATUM:	8/2019	D.1.2.1	1	4
STUPEŇ:	DUR			
MĚŘÍTKO:	1 : 1000			
Č. ZMĚNY:	2017/0047			