Řez A–A 1:75

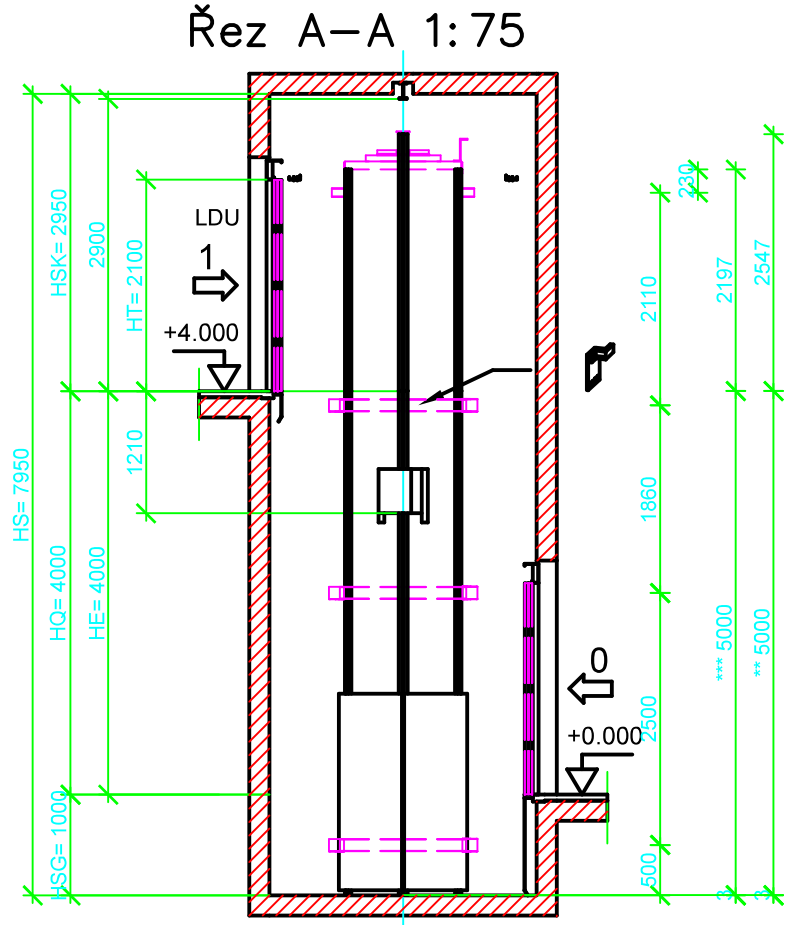

** =Vodítka klece
*** =Vodítka protiváhy
Kryt protiváhy 140 mm nade dnem prohlubně

MAXIMÁLNÍ VZPĚRNÁ VZDÁLENOST NA STRANĚ SAMOSTATNÉHO VODÍTKA: xxxxmm

MAXIMÁLNÍ VZPĚRNÁ VZDÁLENOST NA STRANĚ PROTIVÁHY: xxxxmm BEZ VÝZTUHY VODÍTEK A xxxxmm S VÝZTUHOU VODÍTEK.

	B1 (mm)	H1 (mm)	K (mm)
VODÍTKA KLECE	89	62	15.88
VODÍTKA PROTIVÁHY	75	62	30

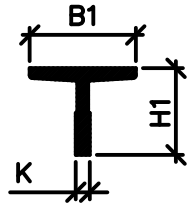

Detail
Řez A–A 1:50

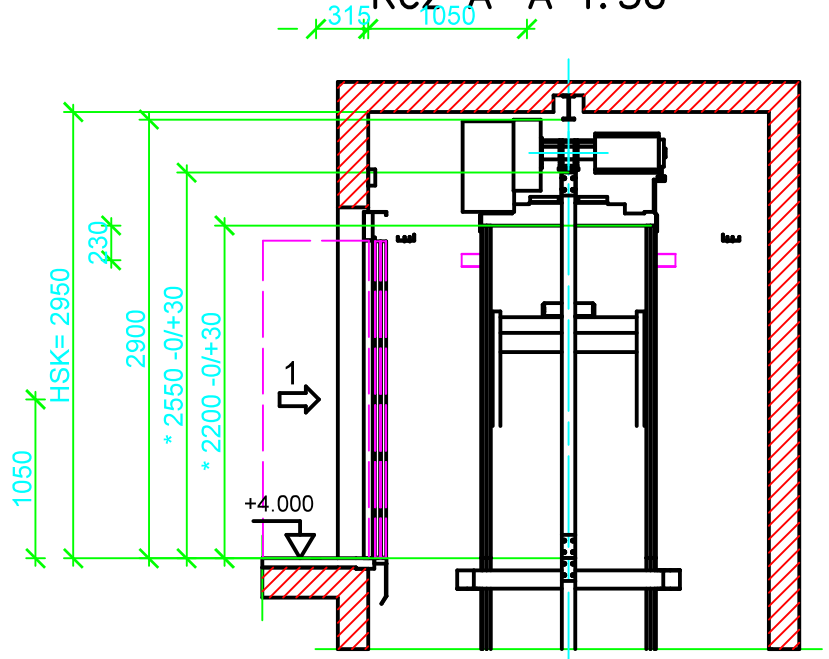

*= Čistá podlaha – horní konec vodítek
**= Čistá podlaha – CBD

Detail
Řez B–B 1:50

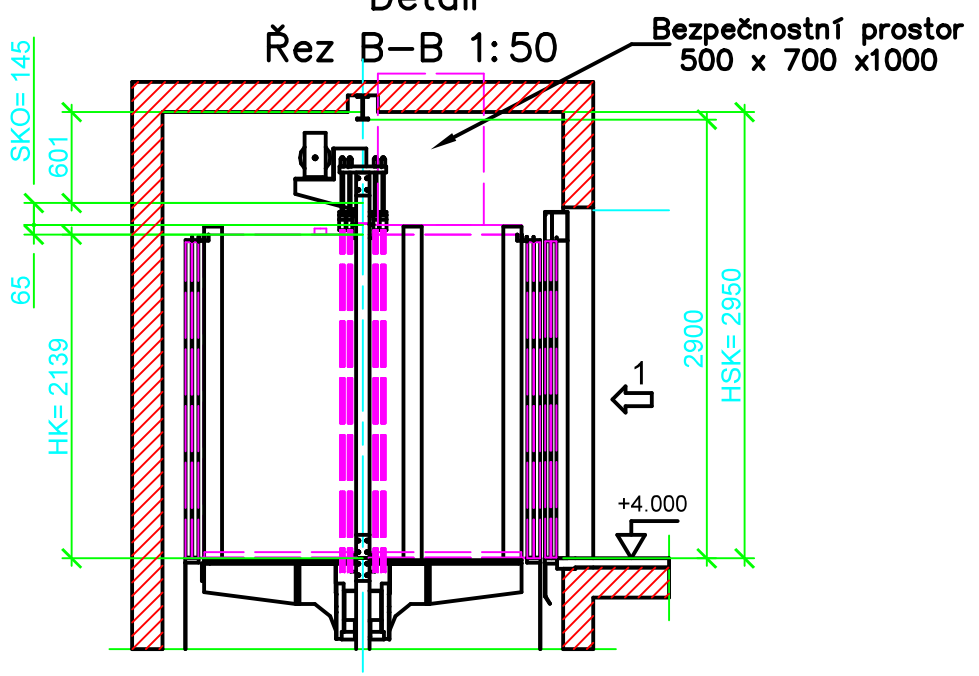

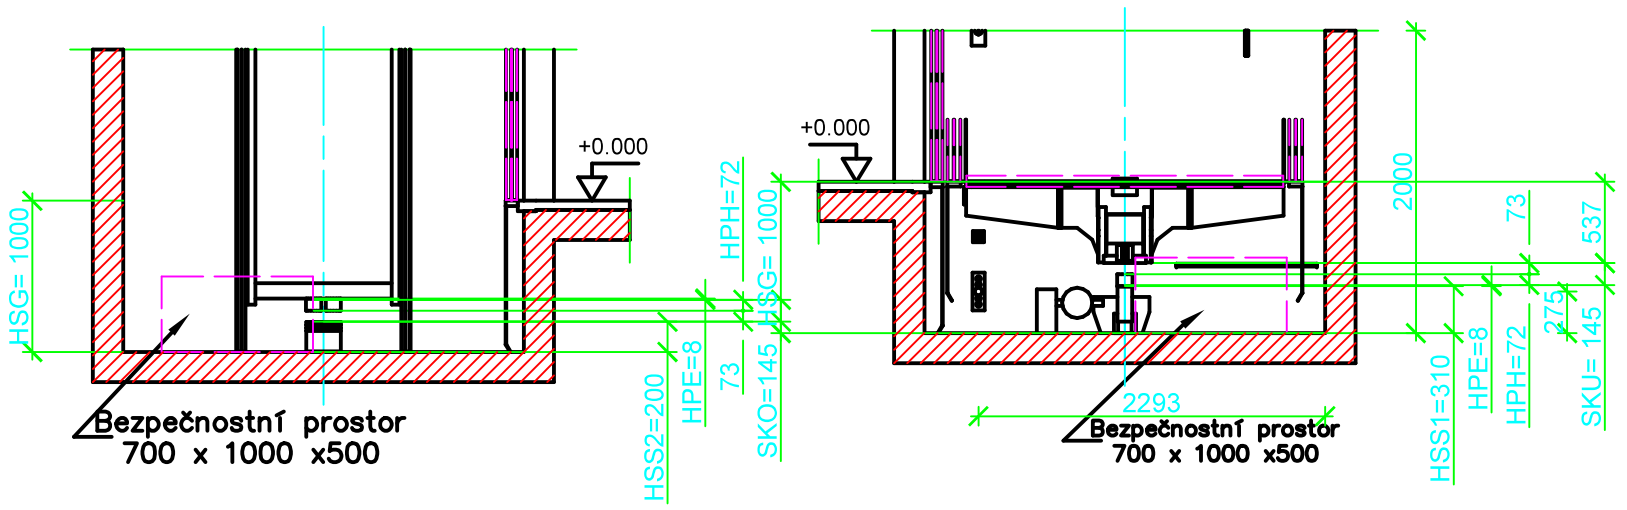

Nárazníky:	Klec	Protiváha	Kladky pod klecí : Ø 87 mm
Délka	: 80 mm	: 80 mm	Kladka na protiváze : Ø 85 mm
ztlačení [HPH]	: 72 mm	: 72 mm	Trakční kotouč : Ø72mm pro 0,63 m/s
Ztlačený nárazník [HPE]	: 8 mm	: 8 mm	Ø87mm pro 1 m/s a 1,6 m/s

Počet pásů podle GQ :
<= 675 kg 2 pásy
> 675 kg 4 pásy

objednatel výtahu :					
místo stavby :	SŽDC - Chrastava, Nádražní 90, 463 31 Chrastava				
zhotovitel výtahu :	Schindler CZ, a.s. Řevnická 170/4, Praha 5 - Zličín, 155 21		jméno :	datum :	podpis :
		kreslil :			
druh výtahu :	PÁSOVÝ TRAKČNÍ OSOBNÍ VÝTAH	schválil :			
typ výtahu :	Schindler 3300	oddělení :	projekce 257 293 144 (221)		číslo kopie :
projekční kód :	S3300 1125 LVF 1 2TL 900/2100	číslo zakázky PRG :		změna :	
typ dokumentace :	Strojní projekt + stavební dispozice				

Veškeré informace a konstrukce na tomto výkrese jsou naším výhradním majetkem společnosti Schindler CZ,a.s. a bez souhlasu nesmějí být reprodukovány, kopírovány, ani jinak předávány třetím stranám!

č.projektu : 805962216	list č./počet listů : 5 / 5