




ŘEZ B-B
M 1 : 100

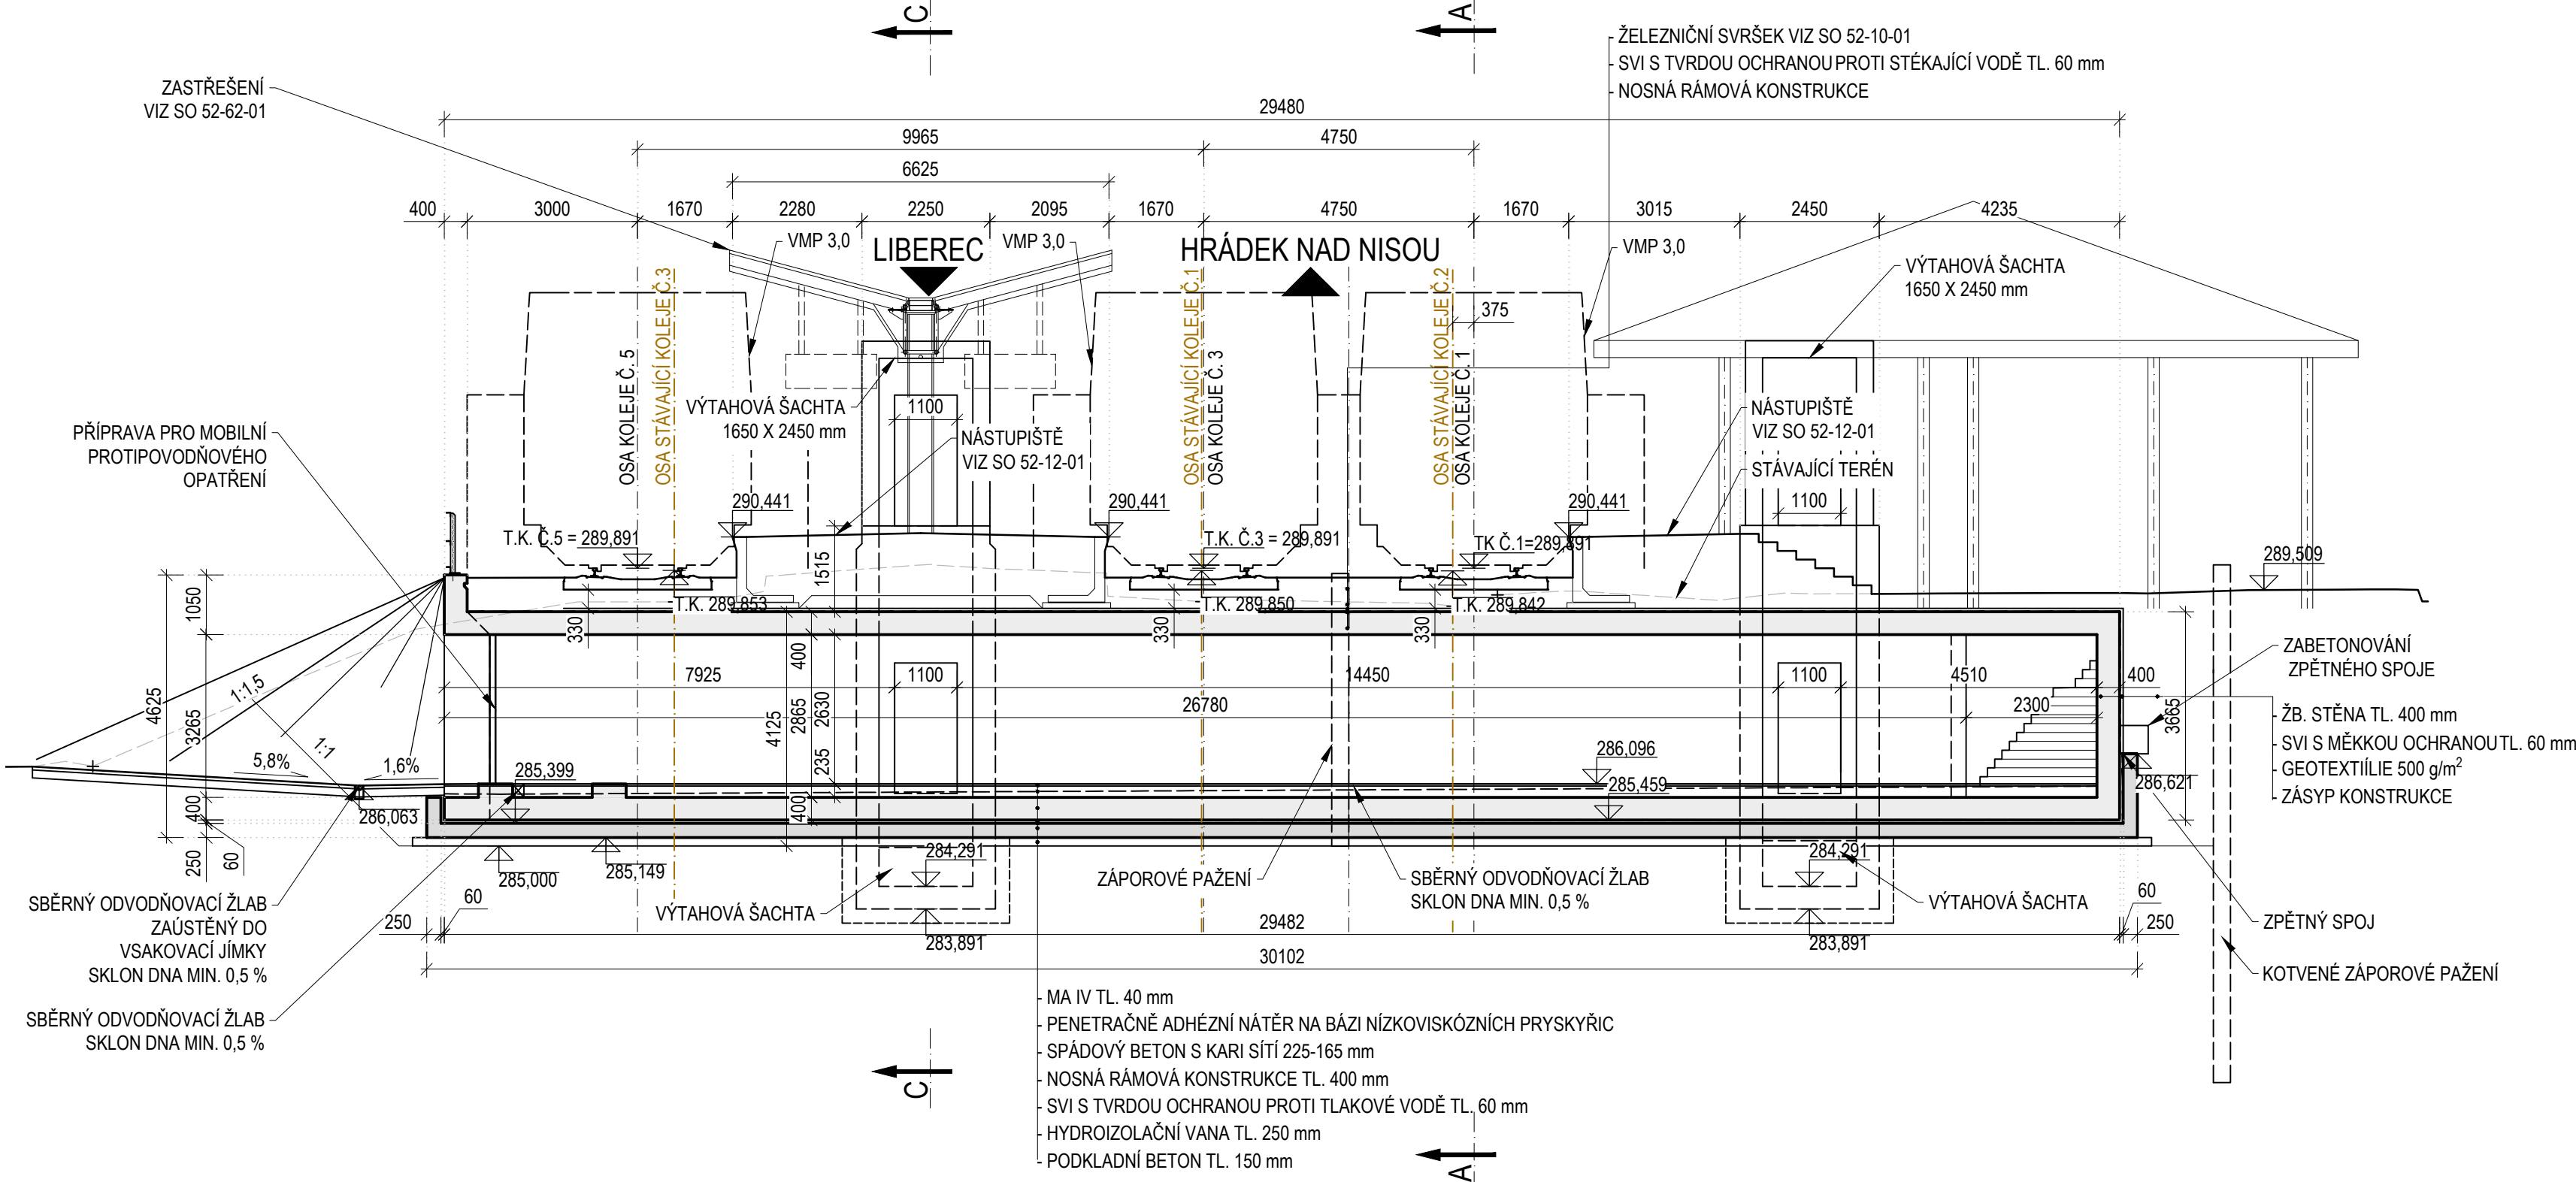

ŘEZ A-A
M 1 : 50

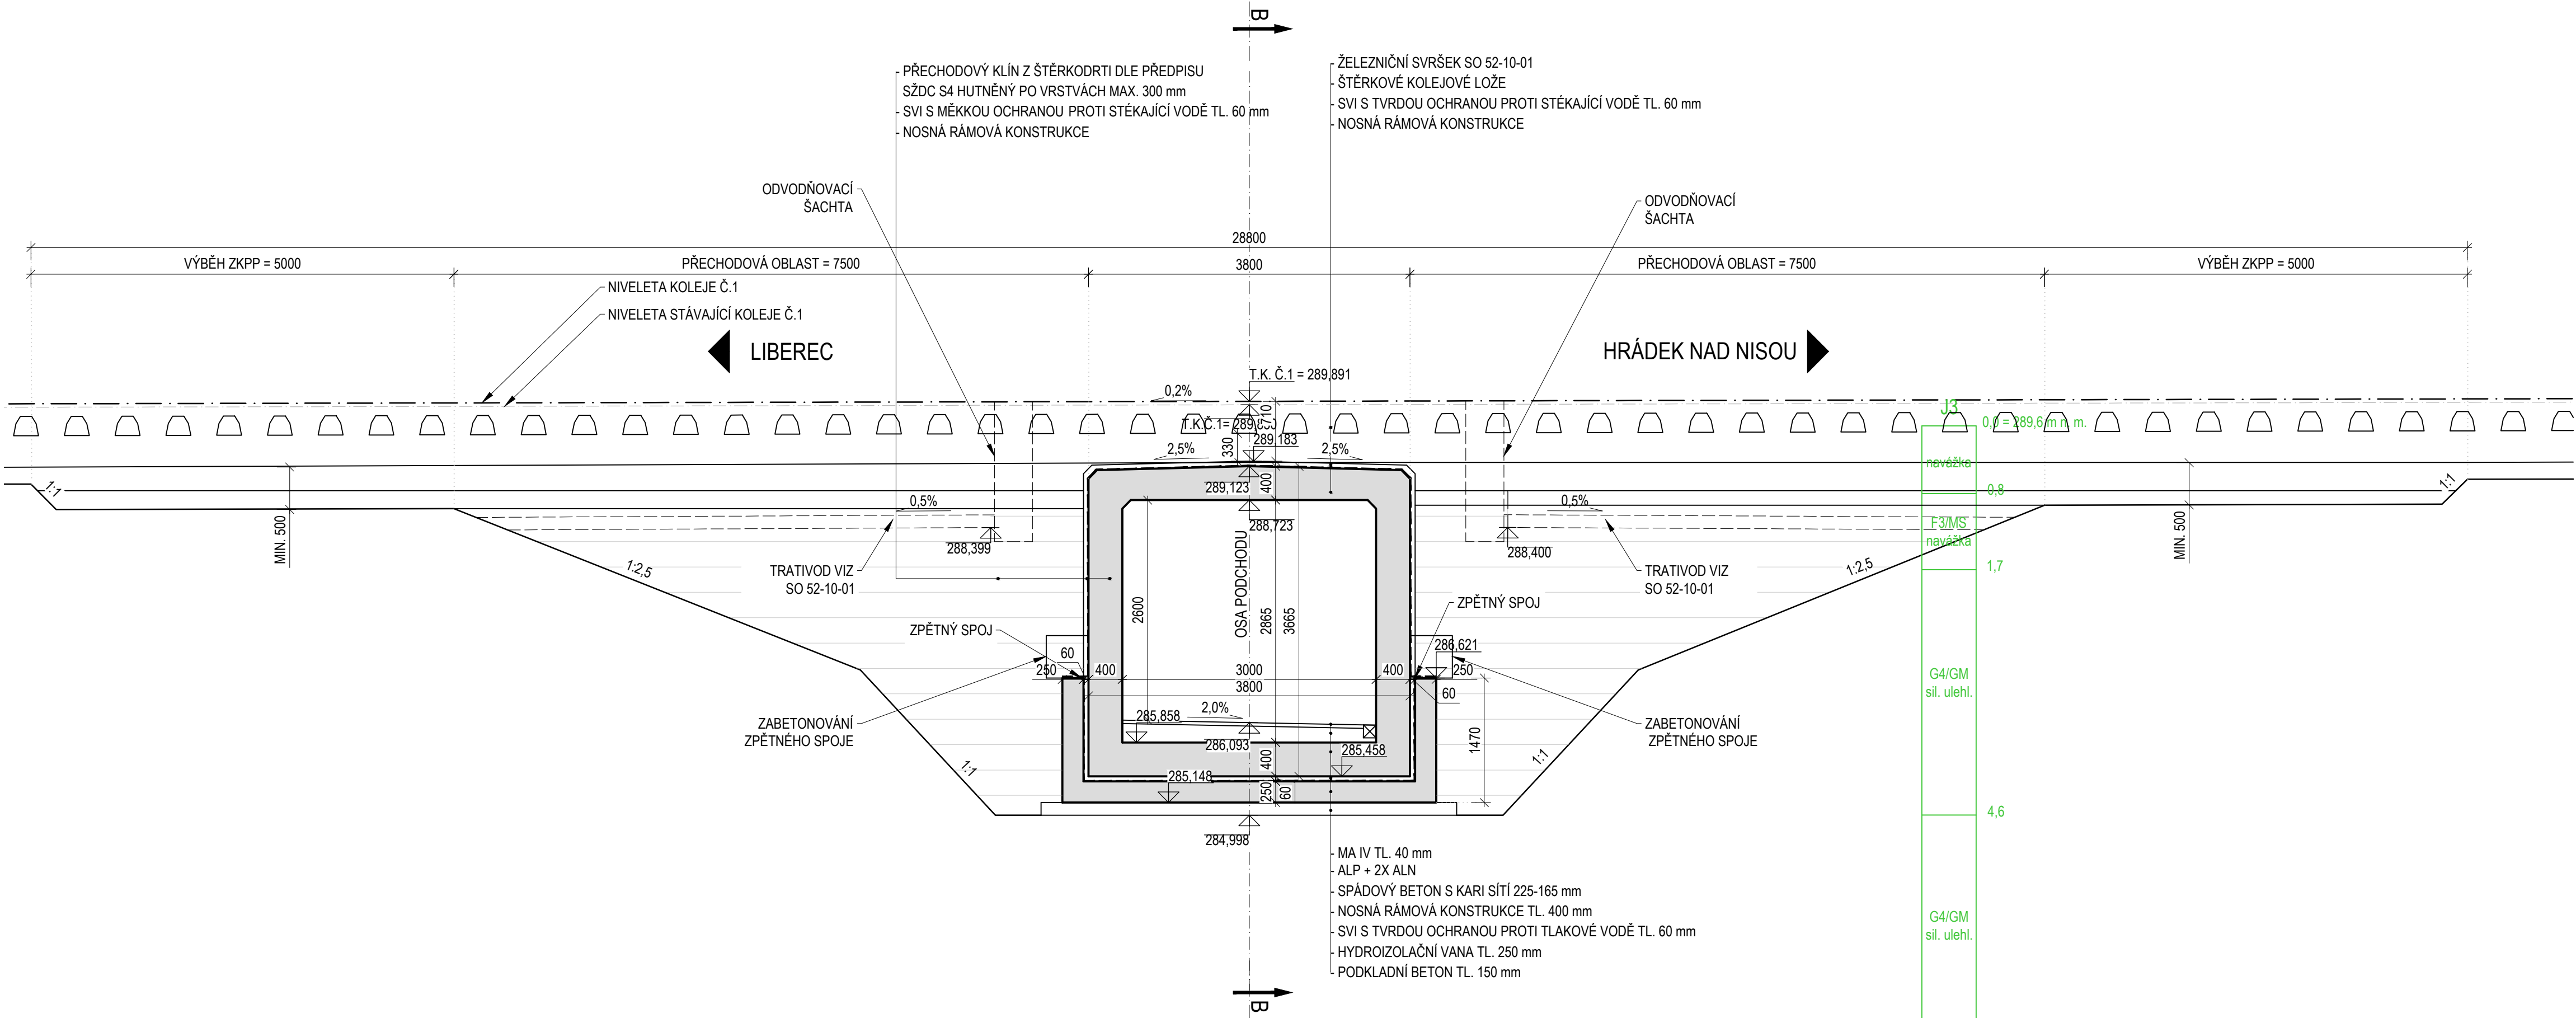

ŘEZ C-C
M 1 : 100

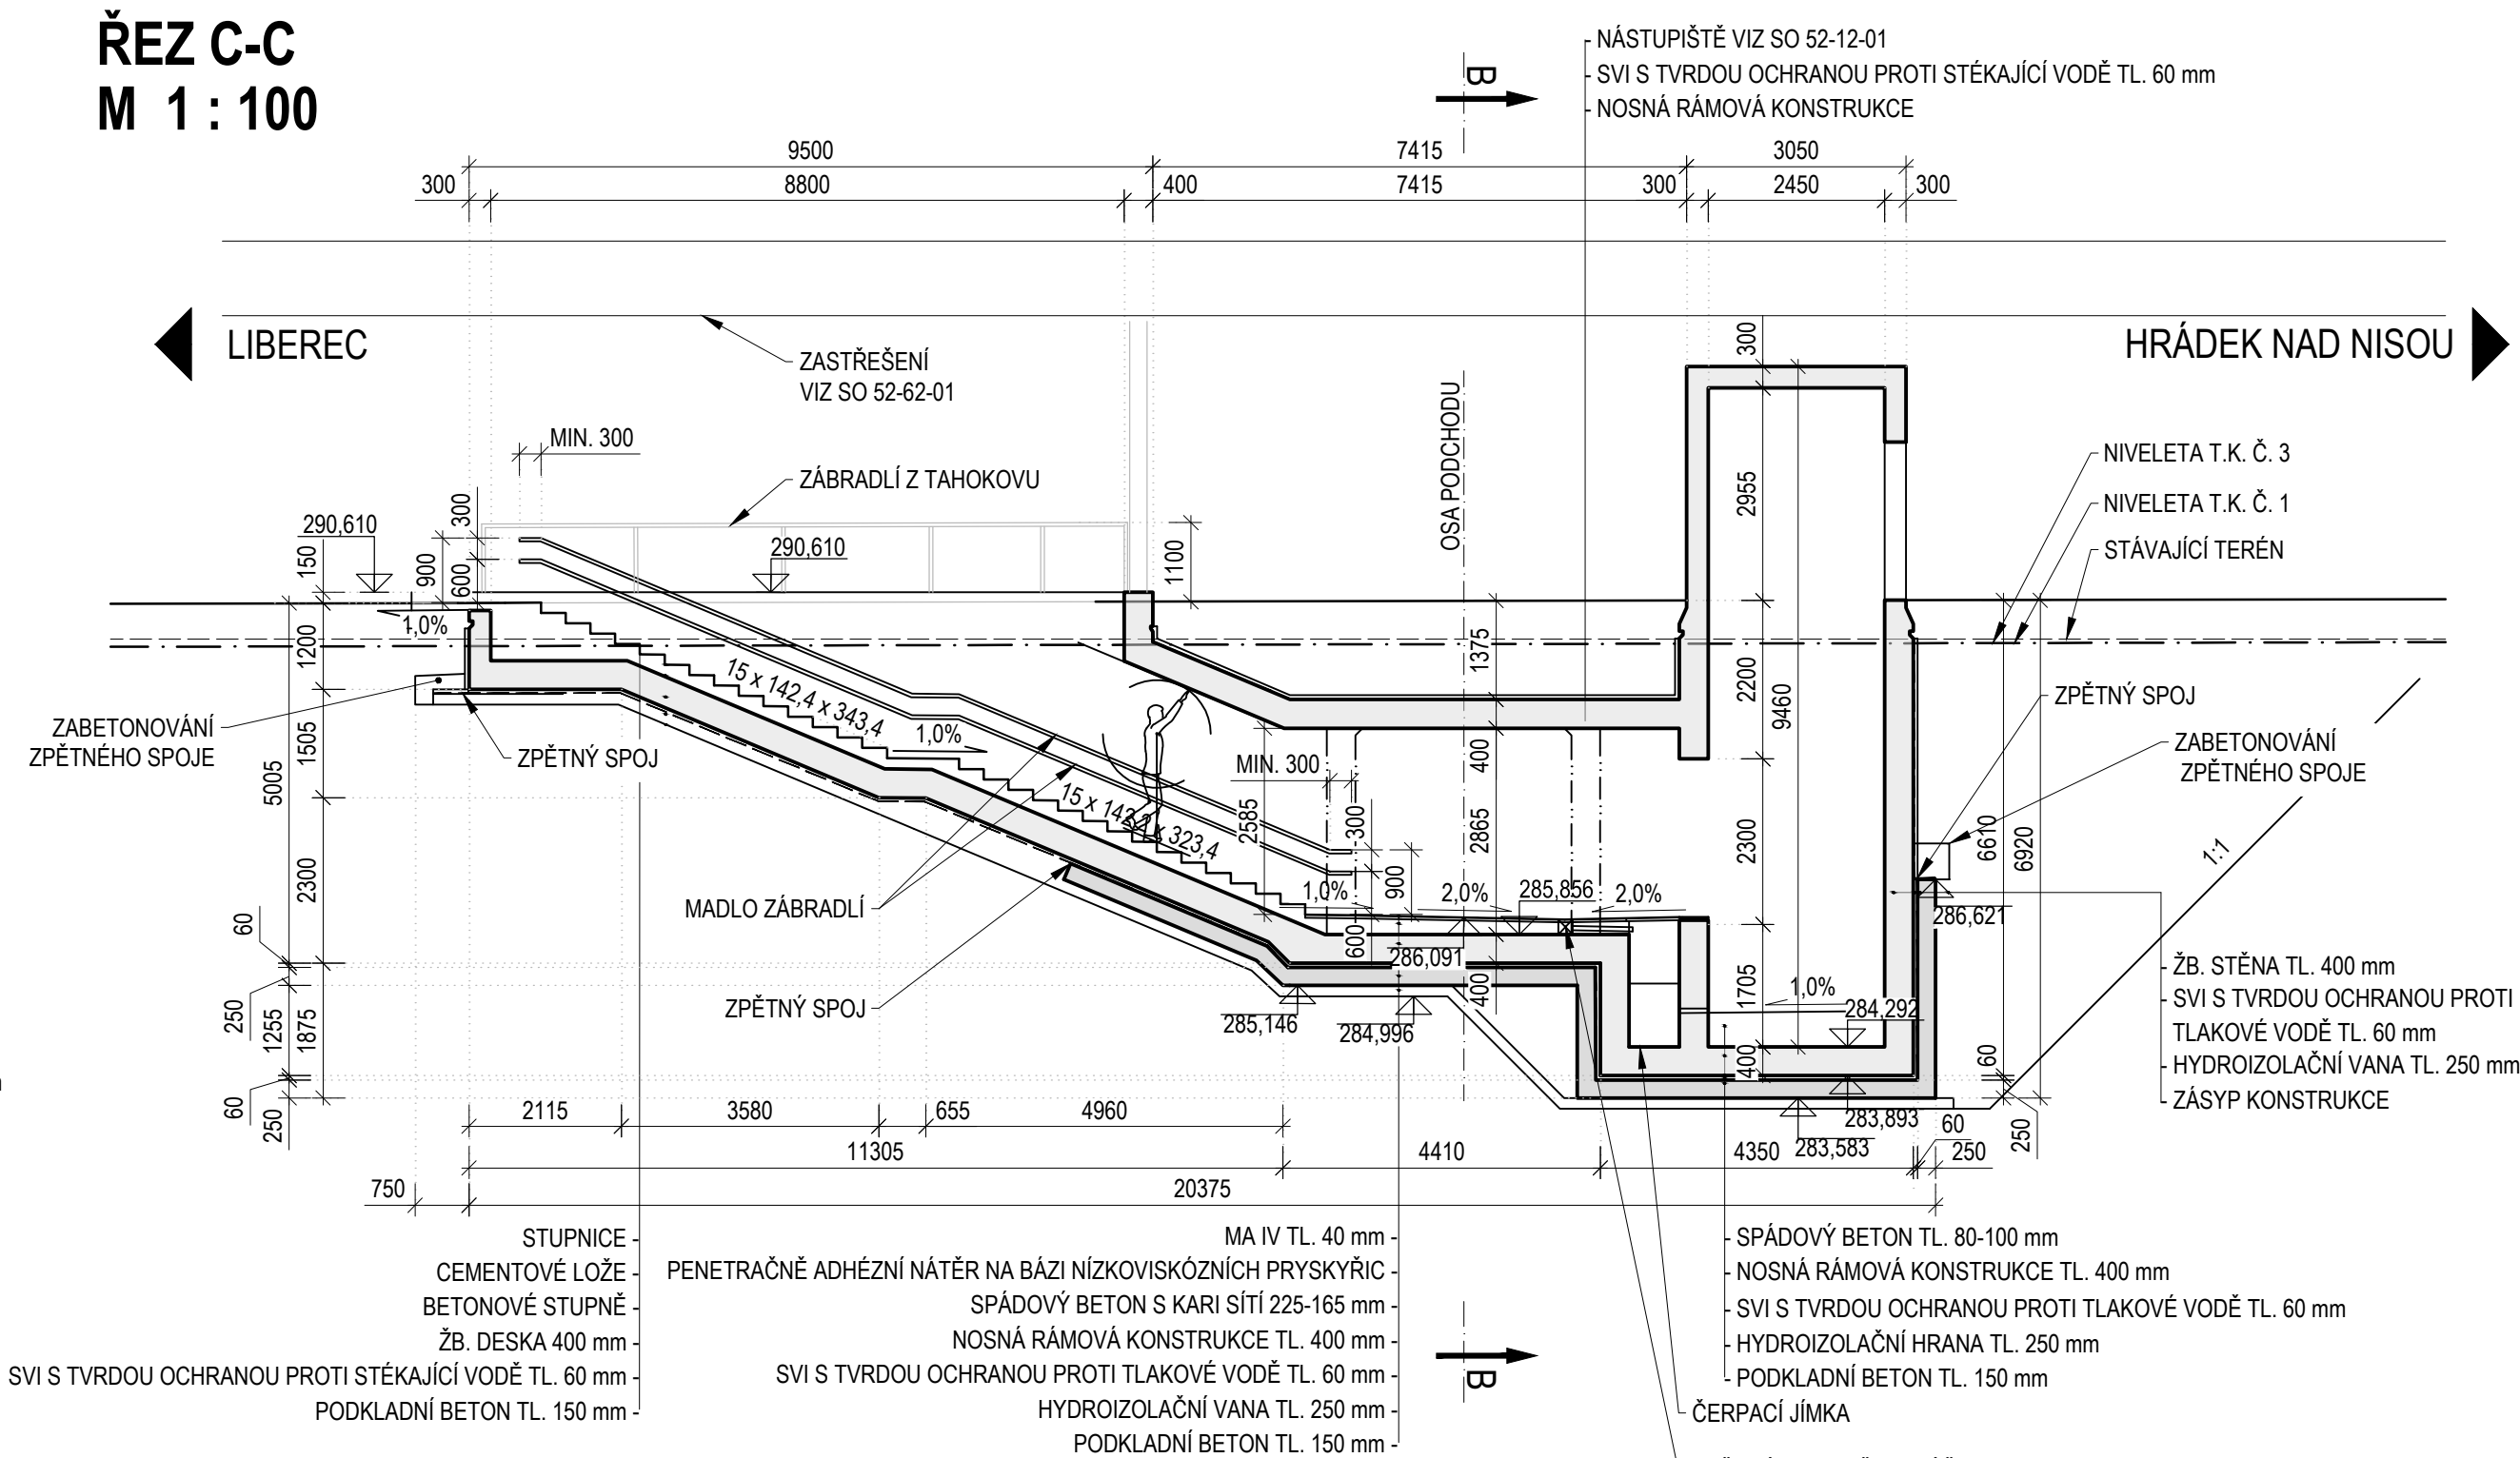

POZNÁMKY:

- ROZMĚRY SKRYTÝCH KONSTRUKCÍ JSOU PŘEDPOKLÁDANÉ A NEMUSÍ SOUHLASIT SE SKUTEČNOSTÍ
- ZAKRESLENÍ STÁVAJÍCÍCH INŽENÝRSKÝCH SÍTÍ JE POUZE INFORMATIVNÍ DLE PODKLADŮ POSKYTNUTÝCH JEDNOTLIVÝMI SPRÁVCI SÍTÍ, PŘED ZAPOČÍTÁNÍ STAVEBNÍCH PRACÍ JE NUTNÉ PROVĚST JEDNOTLIVÝMI SPRÁVCI PŘESNÉ VYTÝČENÍ

MATERIÁLY:

KONTRUKČNÍ OCEĽ	S235JR
BETONÁŘSKÁ VÝZTUŽ	B500B
BETON	C30/37

SOUVISEJÍCÍ OBJEKTY:

- SO 52-10-01 ŽST CHRSTAVA, ŽELEZNIČNÍ SVRŠEK
- SO 52-11-01 ŽST CHRSTAVA, ŽELEZNIČNÍ SPODEK
- SO 52-12-01 ŽST CHRSTAVA, NÁSTUPIŠTĚ
- SO 52-15-01 ŽST CHRSTAVA, VÝSTROJ A ZNAČENÍ TRATI
- SO 52-50-01 ŽST CHRSTAVA, DEŠŤOVÁ KANALIZACE
- SO 52-61-01 ŽST CHRSTAVA, REKONSTRUKCE VÝPRVNÍ BUDOVOY
- SO 52-62-01 ŽST CHRSTAVA, ZASTŘEŠENÍ NÁSTUPIŠŤ A VSTUPŮ DO PODCHODU
- SO 52-74-01 ŽST CHRSTAVA, EOY
- SO 52-76-01 ŽST CHRSTAVA, ROZVODY NN A VO
- SO 52-76-02 ŽST CHRSTAVA, OSVĚTLENÍ 1. NÁSTUPIŠTĚ
- SO 52-76-03 ŽST CHRSTAVA, OSVĚTLENÍ 2. NÁSTUPIŠTĚ
- SO 52-76-04 ŽST CHRSTAVA, OSVĚTLENÍ PODCHODU
- PS 52-01-11 ŽST CHRSTAVA, SZZ
- PS 52-02-11 ŽST CHRSTAVA - MÍSTNÍ KABELIZACE
- PS 52-02-21 ŽST CHRSTAVA, ROZLHASOVÉ ZAŘÍZENÍ
- PS 52-02-71 ŽST CHRSTAVA, INFORMAČNÍ SYSTÉM
- PS 52-02-43 ŽST CHRSTAVA, KAMEROVÝ SYSTÉM
- PS 52-04-11 ŽST CHRSTAVA, VÝTAHY K PŘÍSTUPU NA NÁSTUPIŠTĚ

SOÚRADNICOVÝ S-JTSK, VÝŠKOVÝ SYSTÉM BpV			
OBJEDNATEL:	SPRÁVA ŽELEZNIČNÍ DOPRAVNÍ CESTY, s.o.		ZHOTOVITEL:
	DLAŽDĚNÁ 1003/7 110 00 PRAHA 1 - NOVÉ MĚSTO		 AF-CITYPLAN s.r.o. MAGISTŘ 1275/13 140 00 PRAHA 4 - MICHLE tel.: +420 277 005 500 www.af-cityplan.cz
HLAVNÍ INŽENÝR PROJEKTU:	ZODPOVĚDNÝ PROJEKTANT:	VYPRACOVAL:	KONTROLOVAL:
Ing. VLADISLAV ŠEPL	Ing. ONDŘEJ JANOTA	Ing. TOMÁŠ KUBÍN	Ing. LÁSLAV SZÍKORA
NÁZEV PROJEKTU:	REKONSTRUKCE ŽST CHRSTAVA		
ČÁST:	MOSTY, PROPUSTKY A ZDI		
STAVEBNÍ OBJEKT:	SO 52-20-03 Železniční most v ev. km 10,504 - podchod		
PŘÍLOHA:	NOVÝ STAV - ŘEZY		
KRAJ:	LIBEREC	ČÁST:	D.2.1.4
DATUM:	7/2019	ČÍSLO OBJEKTU:	4
STUPEŇ:	DUR	ČÍSLO PŘÍLOHY:	4
MĚŘÍTKO:	-		
Č. ZAKÁZKY:	2017/0097		