



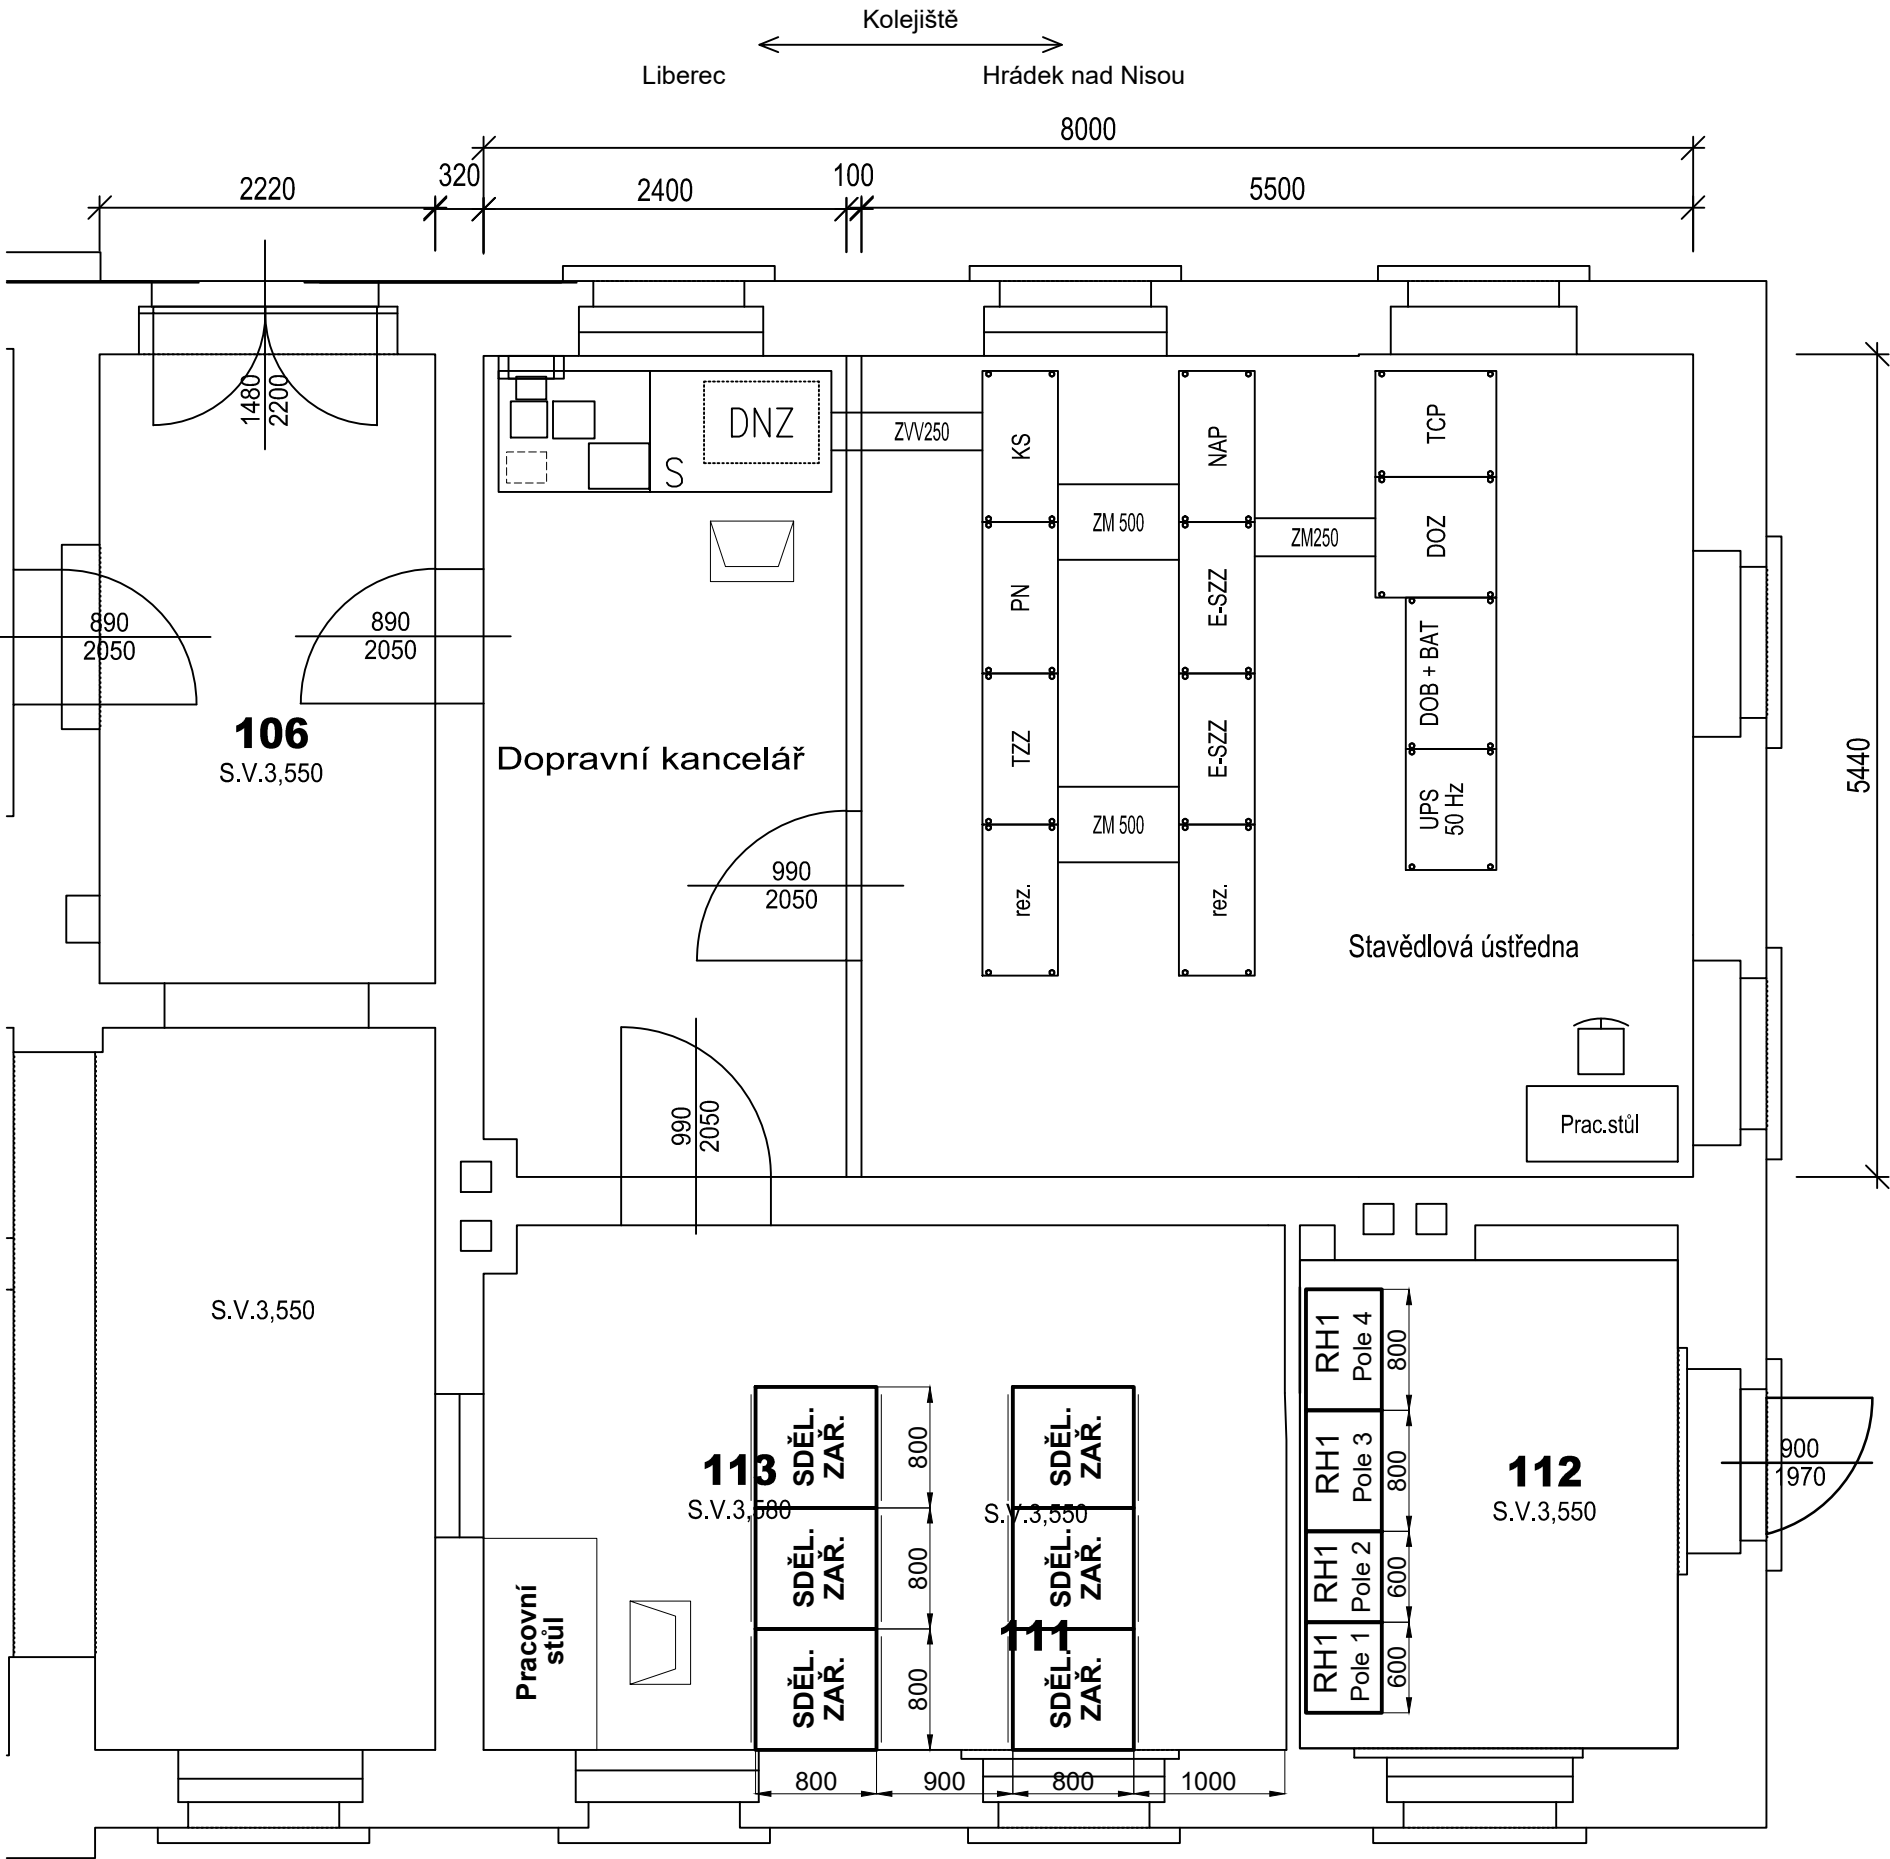


SOUŘADNICOVÝ S-JTSK, VÝŠKOVÝ SYSTÉM Bpv

OBJEDNATEL:  SŽDC SPRÁVA ŽELEZNIČNÍ DOPRAVNÍ CESTY, s.o. DLÁŽDĚNÁ 1003/7 110 00 PRAHA 1 - NOVÉ MĚSTO		ZHOTOVITEL:  AF-CITYPLAN s.r.o. MAGISTRŮ 1275/13 140 00 PRAHA 4 - MICHLE tel.: +420 277 005 500 www.af-cityplan.cz		
HLAVNÍ INŽENÝR PROJEKTU:  Ing. VLADISLAV ŠEFL	ZODPOVĚDNÝ PROJEKTANT:  Ing. TOMÁŠ TOMA	VYPRACOVAL:  Ing. TOMÁŠ TOMA	KONTROLOVAL:  Bc. RADEK HORNOCH	
NÁZEV PROJEKTU: REKONSTRUKCE ŽST CHRASTAVA				
ČÁST:	ŽELEZNIČNÍ ZABEZPEČOVACÍ ZAŘÍZENÍ			
STAVEBNÍ OBJEKT:	PS 52-01-11 CHRASTAVA, SZZ			
PŘÍLOHA:	ŽST CHRASTAVA, DISPOZICE VÝPRAVNÍ BUDOVY			
KRAJ:	LIBERECKÝ KRAJ	ČÁST:	ČÍSLO OBJEKTU:	ČÍSLO PŘÍLOHY:
DATUM:	6/2019	D.1.1	-	0302
STUPEŇ:	DÚR			
MĚŘÍTKO:	1:50			
Č. ZAKÁZKY:	2017/0097			



MÍSTNOST	UMÍSTĚNÉ ZAŘÍZENÍ	
	OZNAČENÍ	URČENÍ SKŘÍNĚ A ZAŘÍZENÍ
STAVĚDLOVÁ ÚSTŘEDNA	KS NAP E-SZZ TZZ DOZ TPC PN ZM 500 ZM 250 ZV 250 UPS BAT DOB	kabelové skříně skříně napájení skříně elektronického stavědla traťové zabezpečovací zařízení – automatická hradla skříně dálkového ovládání skříně technologických počítačů skříně počítačů náprav žlab meziřadový š. 500 mm žlab meziřadový š. 250 mm žlab volné vazby š. 250 mm skříně napájení – zdroj UPS skříně baterií skříně dobíječe
DOPRAVNÍ KANCELÁŘ	DNZ S	Deska nouzových obsluh Pracovní stůl