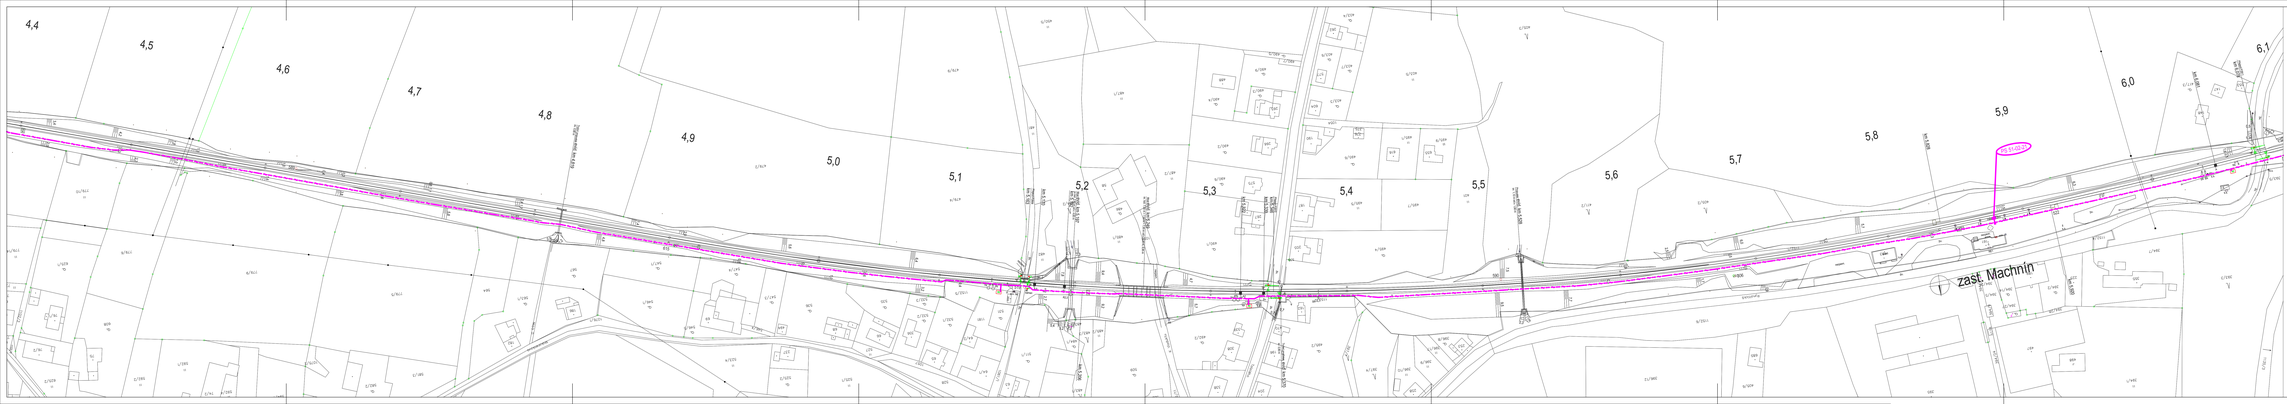

SOUŘADNICOVÝ SYSTÉM, VÝŠKOVÝ SYSTÉM Bpv

PŘEDKLÁDÁ(Í):	SPRÁVA ŽELEZNIČNÍ DOPRAVNÍ CESTY, S.O. ŽDC DLÁŽDĚNÁ 1003/7 110 00 PRAHA 1 - NOVÉ MĚSTO
ZHOTOVITEL:	AP-CITYPLAN, s.r.o. MAGISTRÁT 127/11 779 00 OLOMOUC - HODOLANY +420 277 000 500 www.ahrotopilan.cz
PROJEKTANTI/ZPRACOVATELÉ:	STOSMOL, S.r.o. MAŠÁRYKOVA 3576/2 760 01 ZLÍN - LOUČKY tel.: +420 725 881 583
VEDOUCÍ ZAKÁZKY/PROJEKTU:	Ing. OLDŘICH ZEL PROJEKTANT: Ing. VLADIMÍR ŠMÍDA KONTROLOVAL: Ing. JIŘÍ STOLAŘ
ODPOVĚDNÝ PROJEKTANT:	Ing. VLADIMÍR ŠMÍDA ČKAIT-0008618

NÁZEV PROJEKTU:

REKONSTRUKCE ŽST CHRASTAVA

OBJEKT:	KABELIZACE (MÍSTNÍ, DÁLKOVÁ) VČETNĚ PŘENOSOVÝCH SYSTÉMŮ
STAVEBNÍ OBJEKT:	PS 51-02-51 LIBEREC - CHRASTAVA, DOK A TK
PŘÍLOHU:	SITUACE 4, km 4,4 - 6,1 (zast. Machnín)

KRAJ:	LIBERECKÝ KRAJ	ČÍSLO:	ČÍSLO OBJEKTU:	ČÍSLO PŘÍLOHY:
DATUM:	6/2019	D.1.2.1	1	5
STUPEŇ:	DUR			
MĚŘÍTKO:	1 : 1000			
Č. ZAKÁZKY:	19/15/09/F			