


Žst. CHRASTAVA

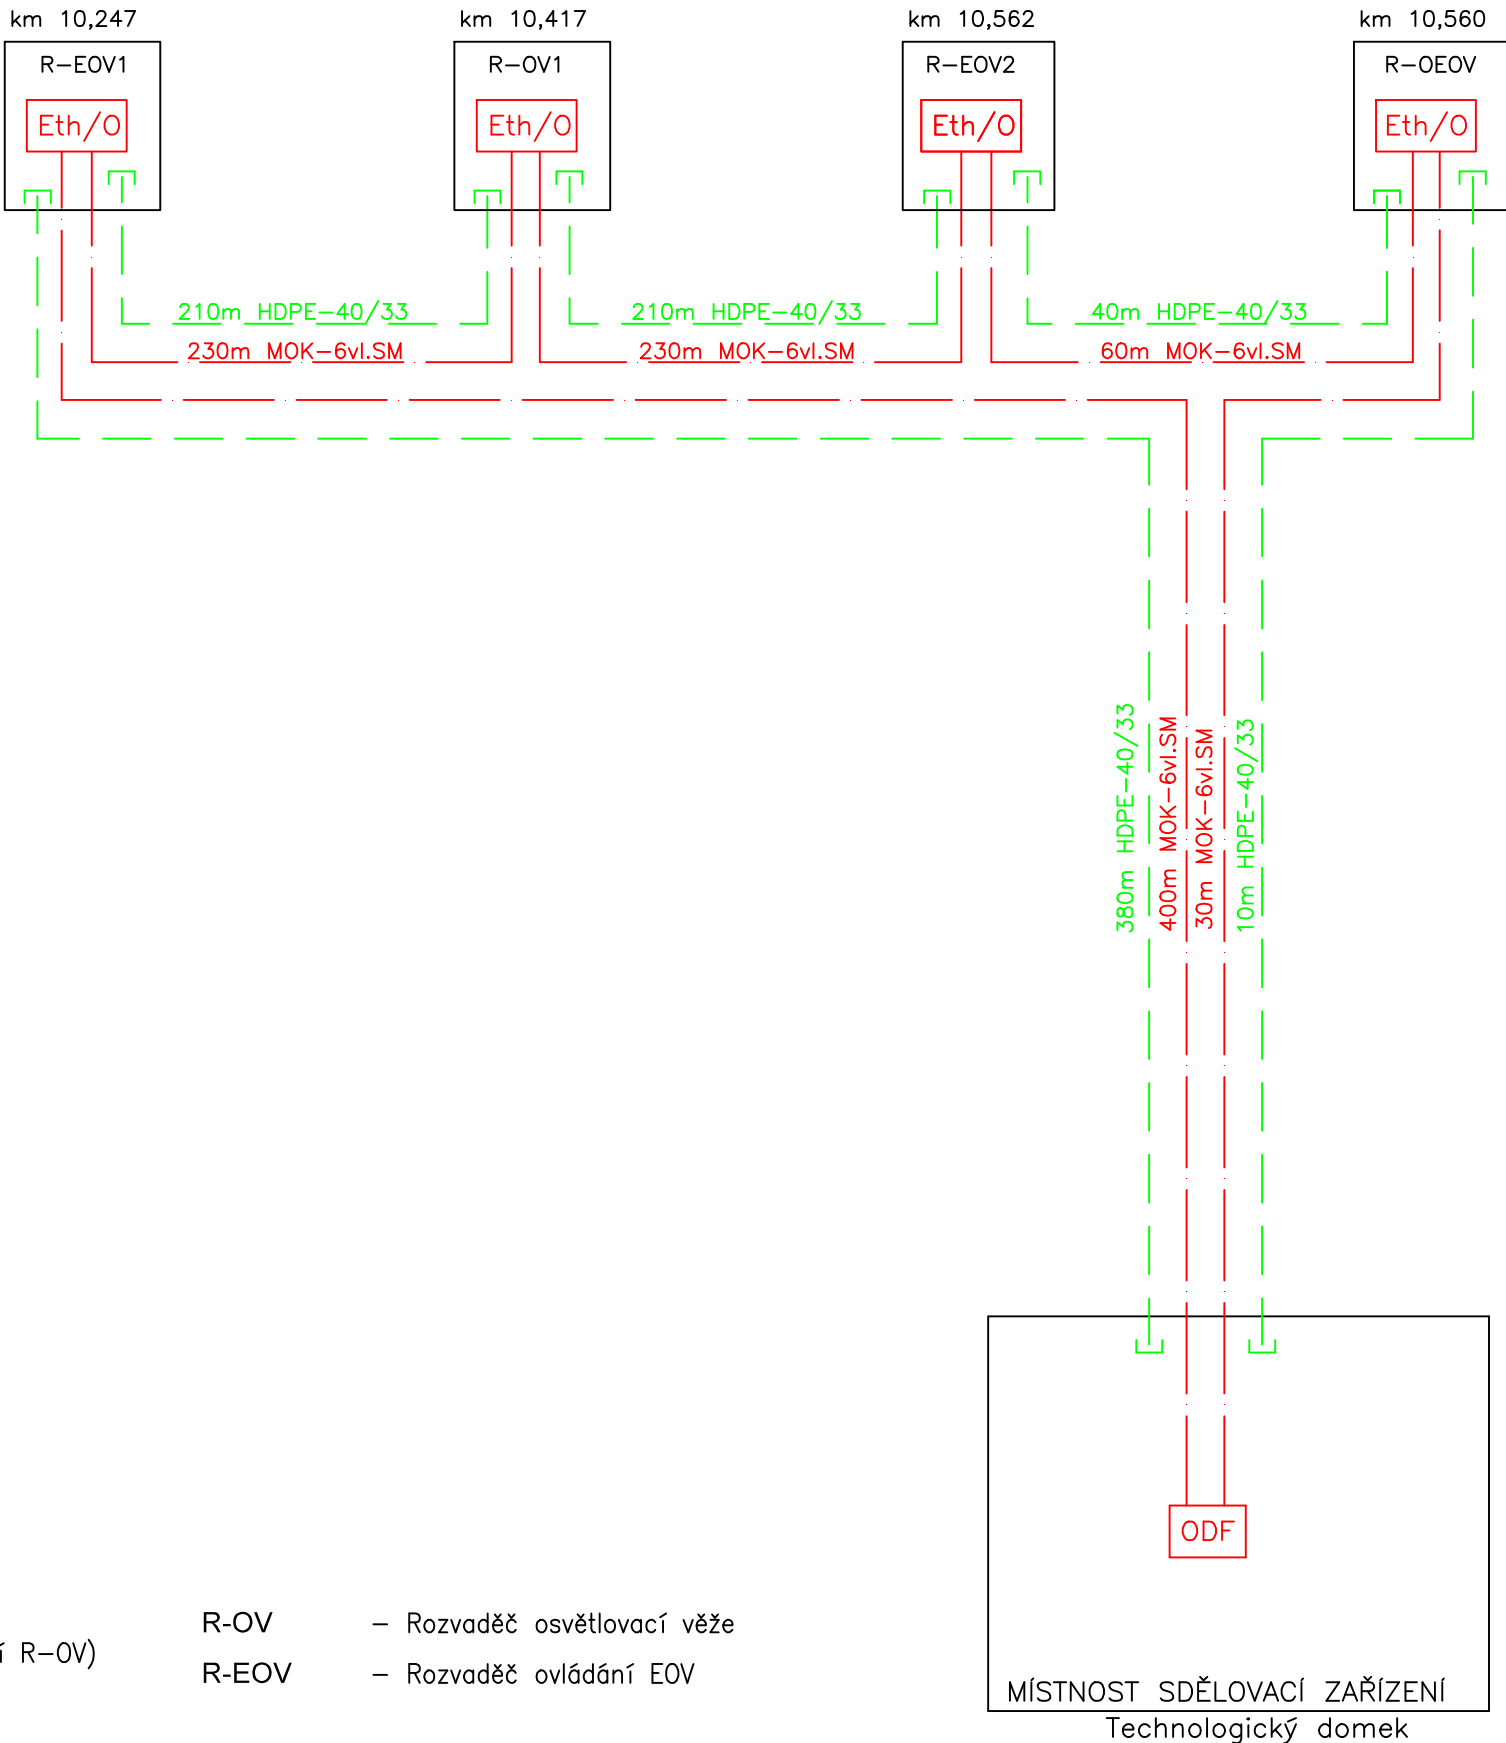

<div>OBJEDNATEL:</div> <div> SPRÁVA ŽELEZNIČNÍ DOPRAVNÍ CESTY, s.o. DLÁŽDĚNÁ 1003/7 110 00 PRAHA 1 - NOVÉ MĚSTO</div>		<div>ZHOTOVITEL:</div> <div> AF-CITYPLAN s.r.o. MAGISTRŮ 1275/13 140 00 PRAHA 4 - MICHLE +420 277 005 500 www.af-cityplan.cz</div>		
<div>PODZHOTOVITEL:</div> <div> STOSMOL, s.r.o. MAŘÁKOVA 3079/2 400 01 ÚSTÍ NAD LABEM tel.: +420 725 881 561</div>		<div>HLAVNÍ INŽENÝR PROJEKTU:</div> <div> Ing. VLADISLAV ŠEFL</div> <div>VYPRACOVAL:</div> <div> MICHAL SLIVA</div>	<div>ZODPOVĚDNÝ PROJEKTANT:</div> <div> Ing. VLADIMÍR HADRABA</div> <div>KONTROLOVAL:</div> <div> Ing. JIŘÍ ŠTOLBA</div>	
<div>NÁZEV PROJEKTU:</div> <div>REKONSTRUKCE ŽST CHRASTAVA</div>				
<div>ČÁST:</div>	<div>KABELIZACE (MÍSTNÍ, DÁLKOVÁ) VČETNĚ PŘENOSOVÝCH SYSTÉMŮ</div>			
<div>STAVEBNÍ OBJEKT:</div>				
<div>PŘÍLOHA:</div>	<div>PŘEHLEDOVÉ SCHÉMA DÁLKOVÉ KABELÁŽE</div>			
<div>KRAJ:</div>	<div>LIBERECKÝ KRAJ</div>	<div>ČÁST:</div>	<div>ČÍSLO OBJEKTU:</div>	<div>ČÍSLO PŘÍLOHY:</div>
<div>DATUM:</div>	<div>6/2019</div>	<div>D.1.2.1</div>	<div>3</div>	<div>17</div>
<div>STUPEŇ:</div>	<div>DUR</div>			
<div>MĚŘÍTKO:</div>	<div>-</div>			
<div>Č. ZAKÁZKY:</div>	<div>2017/0097</div>			