



DETAIL A – KAMEROVÁ SKŘÍŇ KS-1

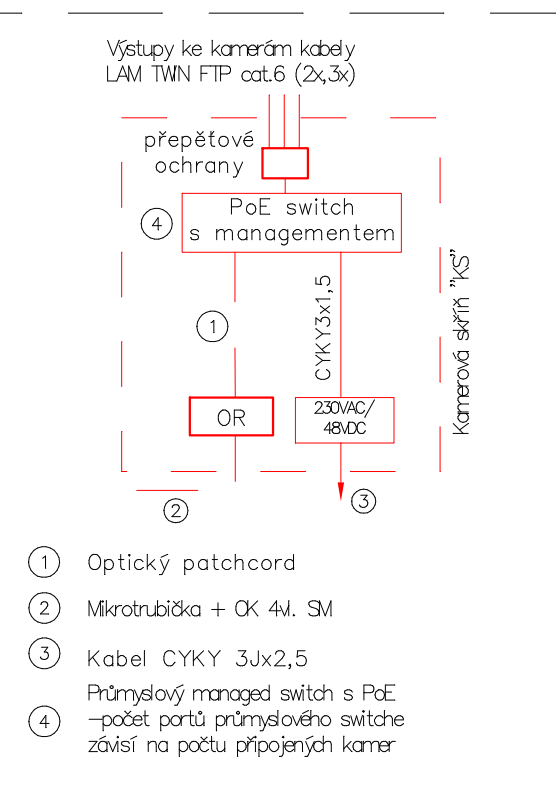


TYPY KABELŮ:

- ① 2x Patchcord E2000/APC-LC
- ② LAM TWIN FTP-R 4x2x0,5
- ③ CMFM 3Jx1,5
- ④ FTP cat.6

2. nástupiště

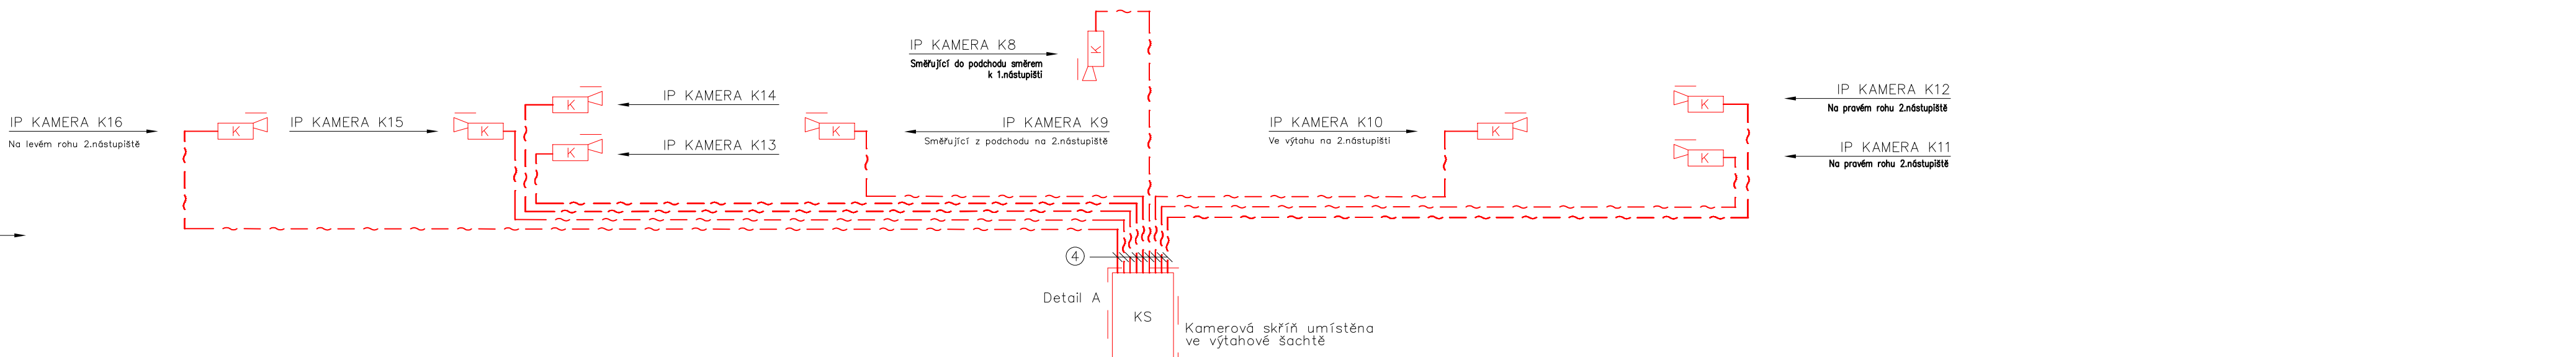

1. nástupiště

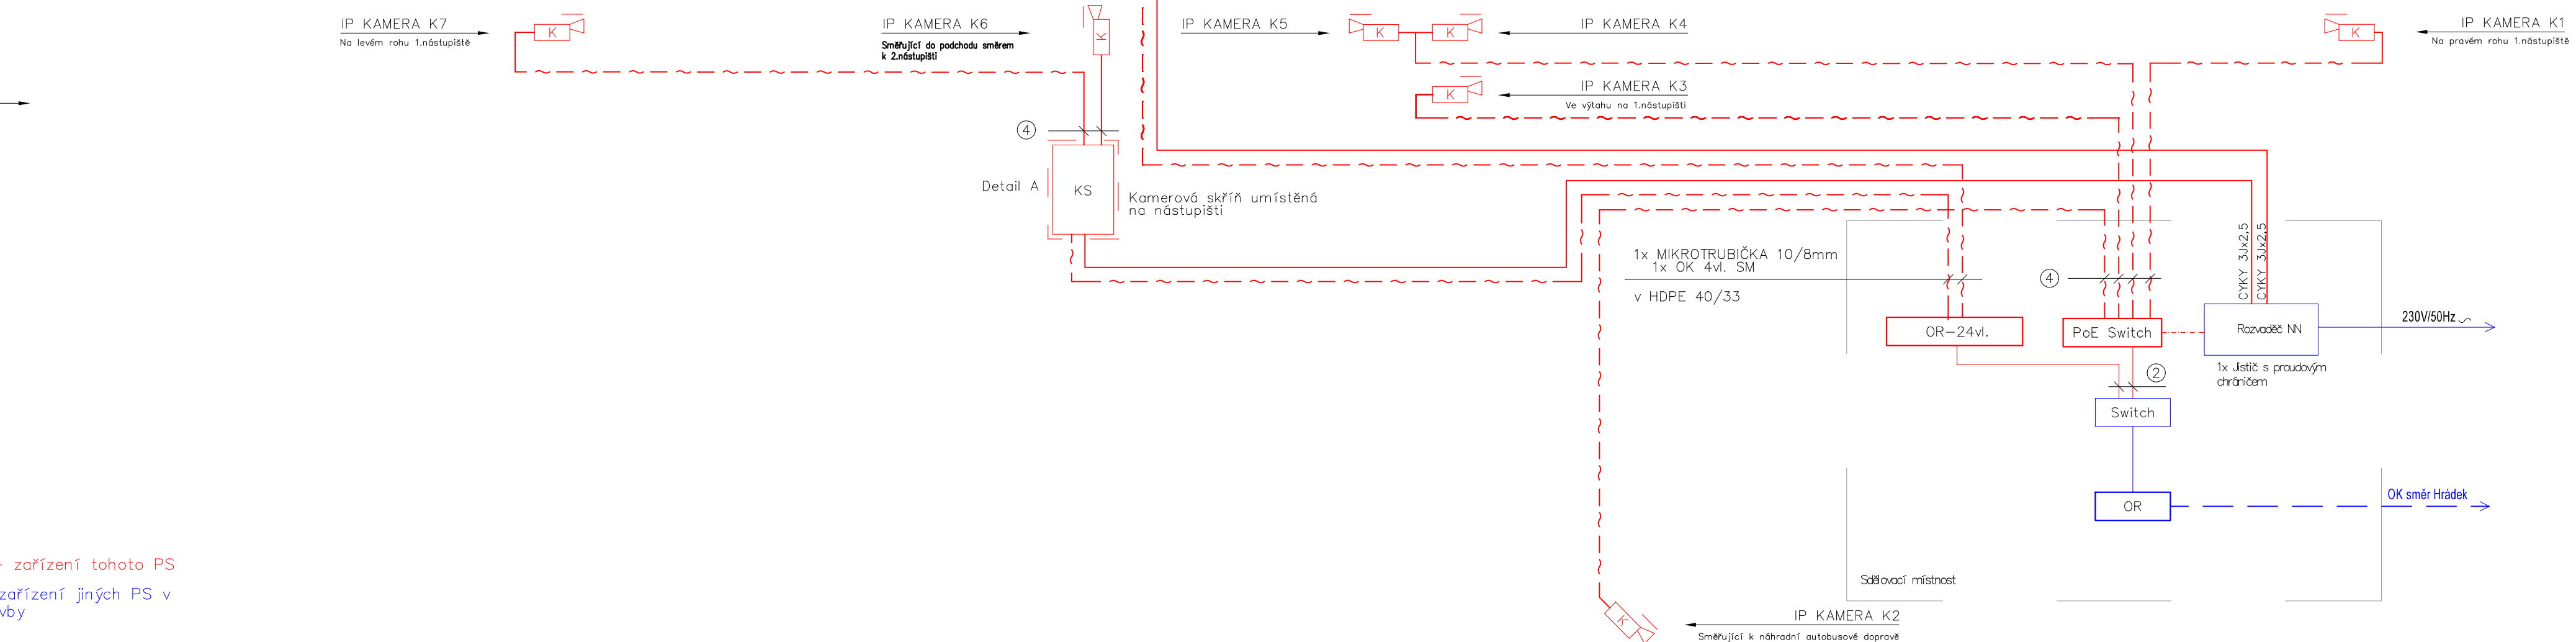








VYSVĚTLIVKY:

- Switch Datový přepínač (switch)
- R-Switch Průmyslový switch s managementem
- OK/ET Převodník Optika/Ethernet
- OR Optický rozvaděč
- MPLS Přenosový systém
- ULOŽIŠTĚ KS Uložiště kamerového systému (včetně HDD)
- PoE PoE injektor
- K Pevná IP kamera ve venkovním krytu (antivandal provedení, krytí min. IP66)
- IP DOME kamera (antivandal provedení, krytí min. IP66)
- Datová zásuvka LAN TCP/IP

POZNÁMKY:

IP adresy koncových zařízení (IP kamer) určí správce (investor).

- Červeně – zařízení tohoto PS
- Modře – zařízení jiných PS v rámci stavby

<div>OBJEDNATEL:</div> <div><div>SPRÁVA ŽELEZNIČNÍ DOPRAVNÍ CESTY, s.o.</div><div>DLÁŽĚNÁ 1003/7 110 00 PRAHA 1 - NOVÉ MĚSTO</div></div>		<div>ZHOTOVITEL:</div> <div><div>AF-CITYPLAN s.r.o. MAGISTRŮ 1275/13 140 00 PRAHA 4 - MICHLE +420 277 005 500 www.af-cityplan.cz</div></div>	
<div>PODZHOTOVITEL:</div> <div><div>STOSMOL, s.r.o. MARÁKOVA 3079/2 400 01 ÚSTÍ NAD LABEM tel.: +420 725 881 561</div></div>		<div>HLAVNÍ INŽENÝR PROJEKTU:</div> <div> Ing. VLADISLAV ŠEFL</div> <div>VYPRACOVAL:</div> <div> MICHAL SLIVA</div>	<div>ZODPOVĚDNÝ PROJEKTANT:</div> <div> Ing. VLADIMÍR HADRABA</div> <div>KONTROLOVAL:</div> <div> Ing. JIŘÍ ŠTOLBA</div>
<div>NÁZEV PROJEKTU:</div> <div>REKONSTRUKCE ŽST CHRSTAVA</div>			
<div>ČÁST:</div> <div>INFORMAČNÍ ZAŘÍZENÍ</div>			
<div>STAVEBNÍ OBJEKT:</div> <div>PS 52-02-43 ŽST CHRSTAVA, KAMEROVÝ SYSTÉM</div>			
<div>PŘÍLOHA:</div> <div>SCHÉMA KAMEROVÉHO SYSTÉMU</div>			
<div>KRAJ:</div> <div>LIBERECKÝ KRAJ</div>		<div>ČÁST:</div> <div>D.1.2.3</div>	<div>ČÍSLO OBJEKTU:</div> <div>7</div>
<div>DATUM:</div> <div>6/2019</div>			<div>ČÍSLO PŘÍLOHY:</div> <div>19</div>
<div>STUPEŇ:</div> <div>DUR</div>			
<div>MĚŘÍTKO:</div> <div>-</div>			
<div>Č. ZAKÁZKY:</div> <div>2017/0097</div>			