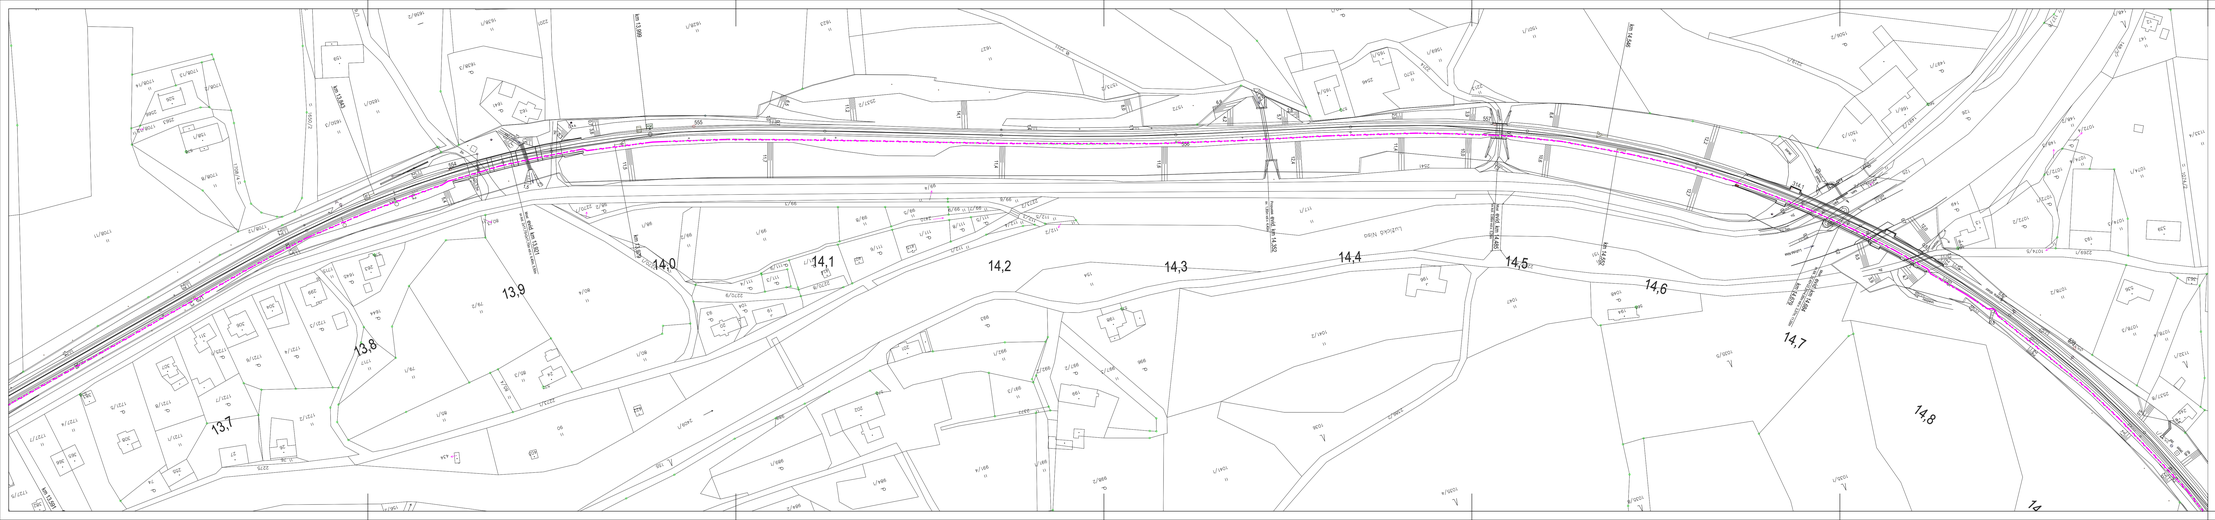

SOUŘADNICOVÝ S-JTSK, VÝŠKOVÝ SYSTÉM Bpv

OBJEDNATEL: SŽDC — SPRÁVA ŽELEZNIČNÍ DOPRAVNÍ CESTY, s.o. DLÁŽDĚNÁ 1003/7 110 00 PRAHA 1 - NOVÉ MĚSTO	ZHOTOVITEL: AF-CITYPLAN s.r.o. MAGISTRÁT 1270/13 140 00 PRAHA 4 - MICHLE +420 277 000 500 www.af-cityplan.cz
SPOLUZHOTOVITEL: Stosmol — STOSMOL, s.r.o. HARÁKOVA 3076/2 400 01 ÚSTÍ NAD LABEM tel.: +420 725 891 561	HLAVNÍ INŽENÝR PROJEKTU: Ing. VLADISLAV ŠEFL; ZODPOVĚDNÝ PROJEKTANT: Ing. VLADIMÍR HADRABA; VYPRACOVAL: MICHAL SLIVA; KONTROLOVAL: Ing. JIŘÍ ŠTOLBA

NÁZEV PROJEKTU:

REKONSTRUKCE ŽST CHRASTAVA

ČÁST:	KABELIZACE (MÍSTNÍ, DÁLKOVÁ) VČETNĚ PŘENOSOVÝCH SYSTÉMŮ			
STAVEBNÍ OBJEKT:	PS 53-02-51 CHRASTAVA - HRÁDEK NAD NISOU, DOK A TK			
PŘÍLOHA:	SITUACE 10, km 13,6 - 14,9			
KRAJ:	LIBERECKÝ KRAJ	ČÁST:	ČÍSLO OBJEKTU:	ČÍSLO PŘÍLOHY:
DATUM:	6/2019	D.1.2.1	3	11
STUPEŇ:	DUR			
MĚŘÍTKO:	1 : 1000			
Č. ZAKÁZKY:	2017/0097			