


SITUACE
M 1 : 500

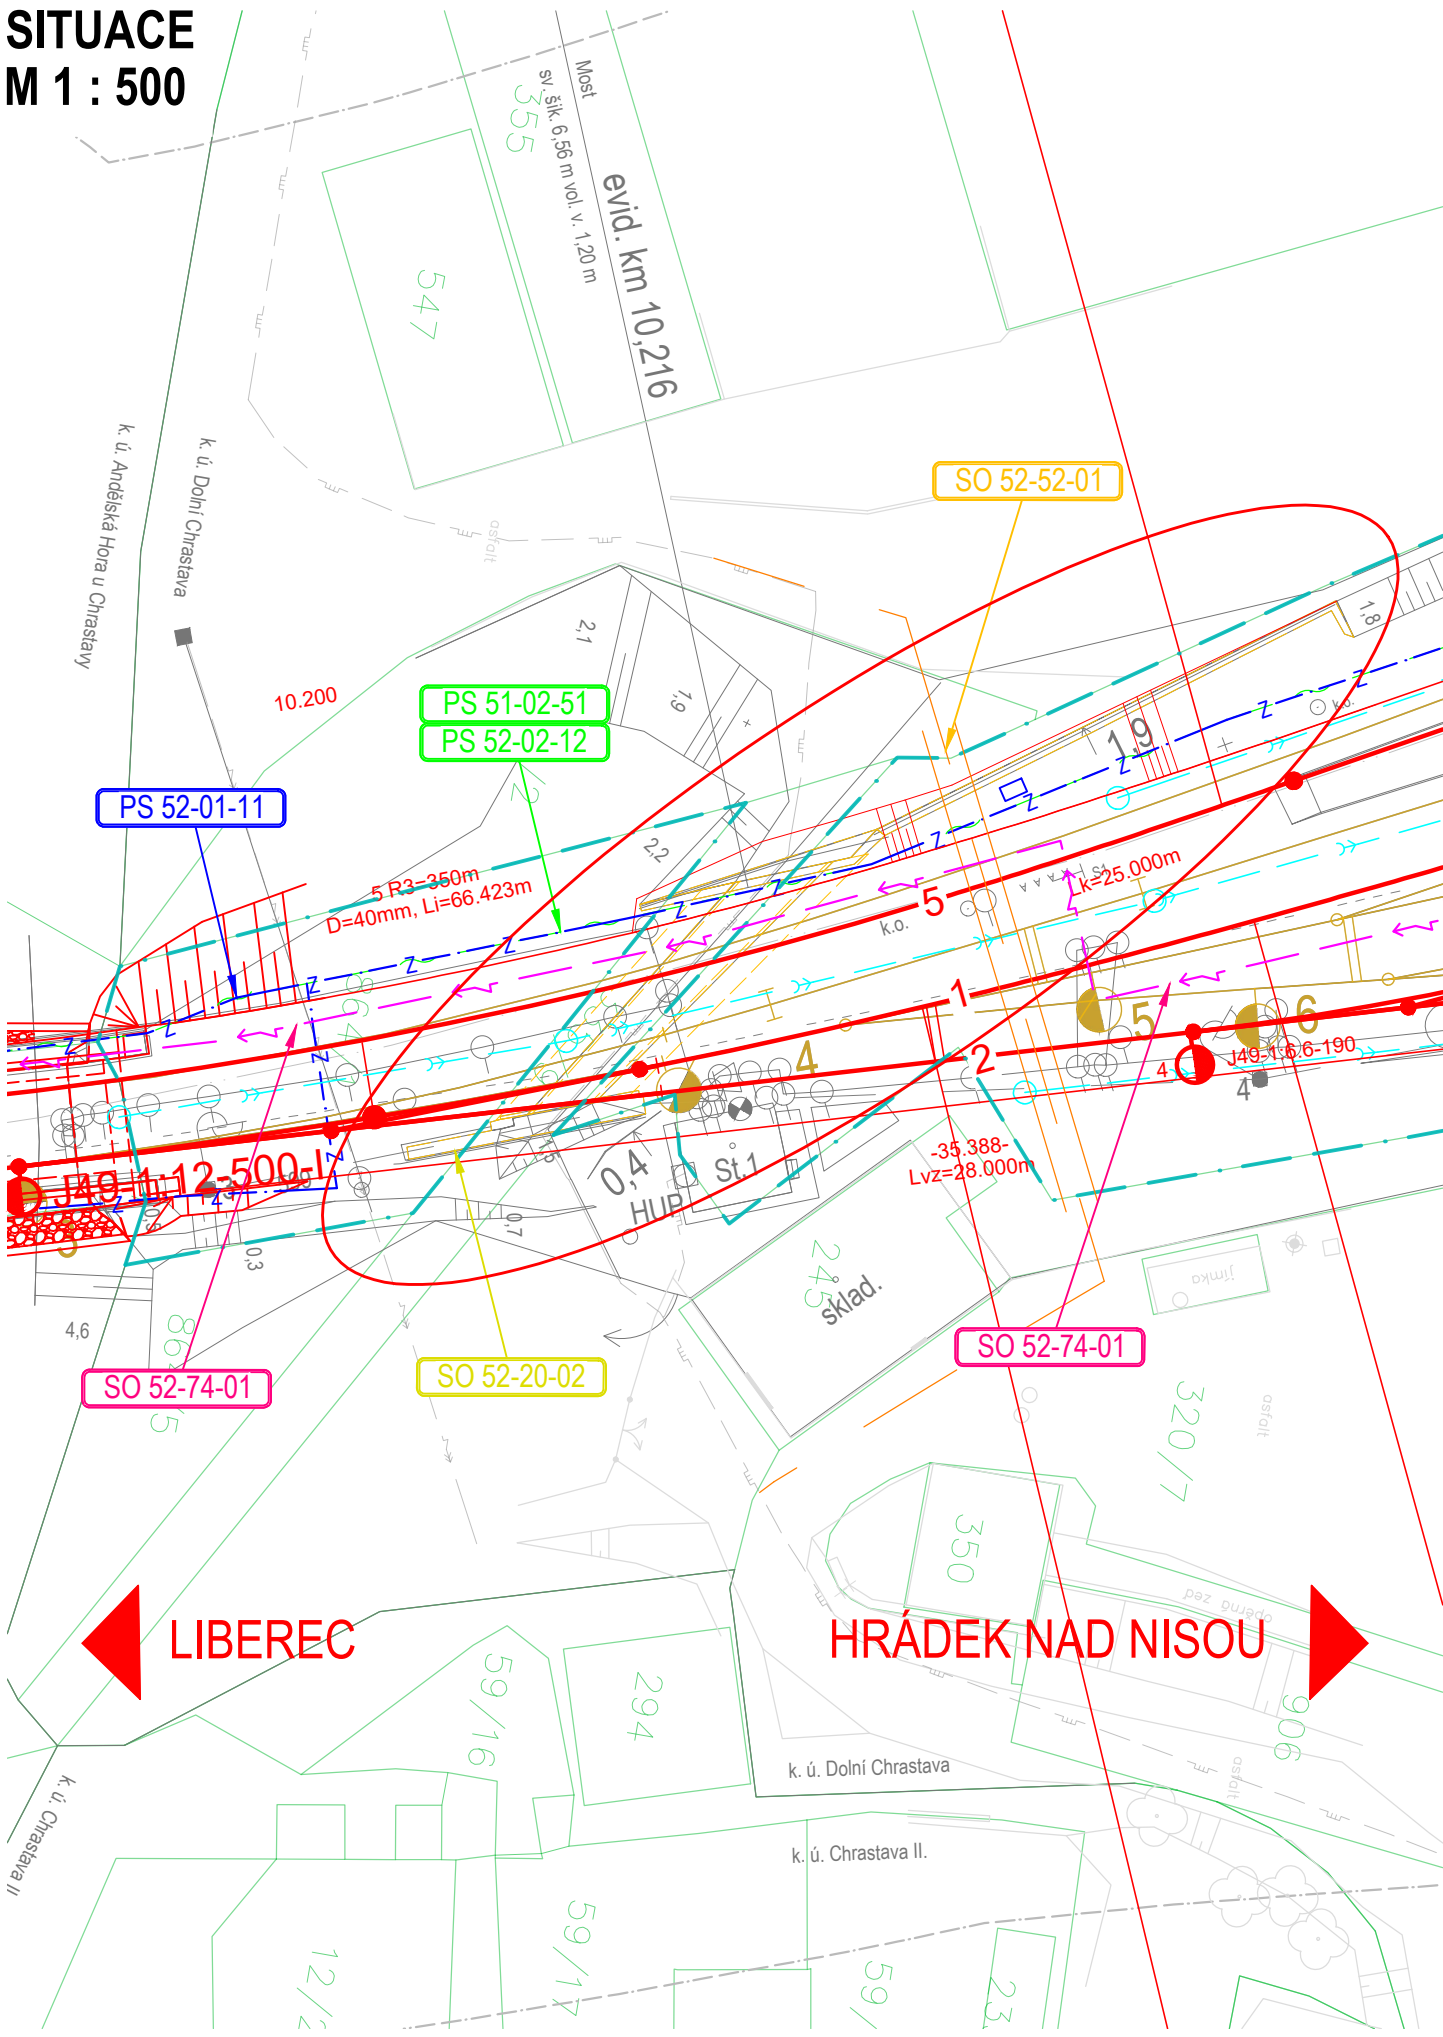

LEGENDA:

železniční svršek a spodek:

- nový železniční svršek
- směrová a výšková úprava stávající koleje
- výhledový stav související stavby
- demontované koleje
- trativod
- příčné a podélné svodné potrubí

související objekty:

- hrana nástupiště
- plocha nástupiště
- železniční přejezdy
- mosty, propustky a zdi
- pozemní komunikace a chodníky
- plocha přístupových komunikací a chodníků
- pozemní stavební objekty
- demolice

nové inženýrské sítě:


- el. vedení VN, NN, DOO, EOV, osvětlení aj.
- zabezpečovací vedení
- zabezpečovací zařízení - návěstidla
- sdělovací vedení
- NTL plynovod
- STL plynovod
- vodovod
- kanalizace dešťová

stávající stav:

- hranice drážního pozemku
- zaměření stávajícího stavu
- katastr
- obvod stavby
- ochranné pásmo dráhy

stávající inženýrské sítě:

- VTL plynovod
- STL plynovod
- NTL plynovod
- el. vedení VVN
- el. vedení VN
- el. vedení NN
- el. vedení VO
- vodovod
- kanalizace jednotná
- kanalizace dešťová
- kanalizace splašková
- sdělovací vedení
- zabezpečovací vedení

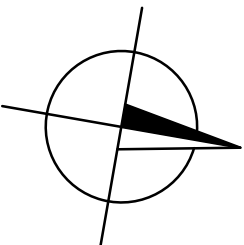

SOUVISEJÍCÍ OBJEKTY:

- SO 52-10-01 ŽST CHRASTAVA, ŽELEZNIČNÍ SVRŠEK
- SO 52-11-01 ŽST CHRASTAVA, ŽELEZNIČNÍ SPODEK
- SO 52-52-01 ŽST CHRASTAVA, PŘELOŽKA PLYNOVÉHO VEDENÍ STL (MOST V EV. KM 10,216)
- SO 52-74-01 CHRASTAVA, ROZVODY EOV
- PS 51-02-51 LIBEREC - CHRASTAVA, DOK a TK
- PS 52-01-11 ŽST CHRASTAVA, SZZ
- PS 52-02-12 ŽST CHRASTAVA, ÚPRAVA STÁVAJÍCÍ KABELIZACE

SOUŘADNICOVÝ S-JTSK, VÝŠKOVÝ SYSTÉM Bpv

OBJEDNATEL:		ZHOTOVITEL:	
<div></div> <div>SPRÁVA ŽELEZNIČNÍ DOPRAVNÍ CESTY, s.o.</div> <div>DLÁŽDĚNÁ 1003/7 110 00 PRAHA 1 - NOVÉ MĚSTO</div>		<div></div> <div>AF-CITYPLAN s.r.o.</div> <div>MAGISTRŮ 1275/13 140 00 PRAHA 4 - MICHLE tel.: +420 277 005 500 www.af-cityplan.cz</div>	
HLAVNÍ INŽENÝR PROJEKTU:	ZODPOVĚDNÝ PROJEKTANT:	VYPRACOVAL:	KONTROLOVAL:
<div></div> <div>Ing. VLADISLAV ŠEFL</div>	<div></div> <div>Ing. ONDŘEJ JANOTA</div>	<div></div> <div>Bc. RADKA JELÍNKOVÁ</div>	<div></div> <div>Ing. LÁSZLÓ SZÍKORA</div>
NÁZEV PROJEKTU:			
REKONSTRUKCE ŽST CHRASTAVA			
ČÁST:	MOSTY, PROPUSTKY A ZDI		
STAVEBNÍ OBJEKT:	SO 52-20-02 Železniční most v ev. km 10.216 - demolice		
PŘÍLOHA:	SITUACE		
KRAJ:	LIBERECKÝ KRAJ	ČÁST:	ČÍSLO OBJEKTU:
DATUM:	7/2019	D.2.1.4	3
STUPEŇ:	DUR		
MĚŘÍTKO:	-		
Č. ZAKÁZKY:	2017/0097	ČÍSLO PŘÍLOHY:	
		2	