




PŮDORYS M 1:100

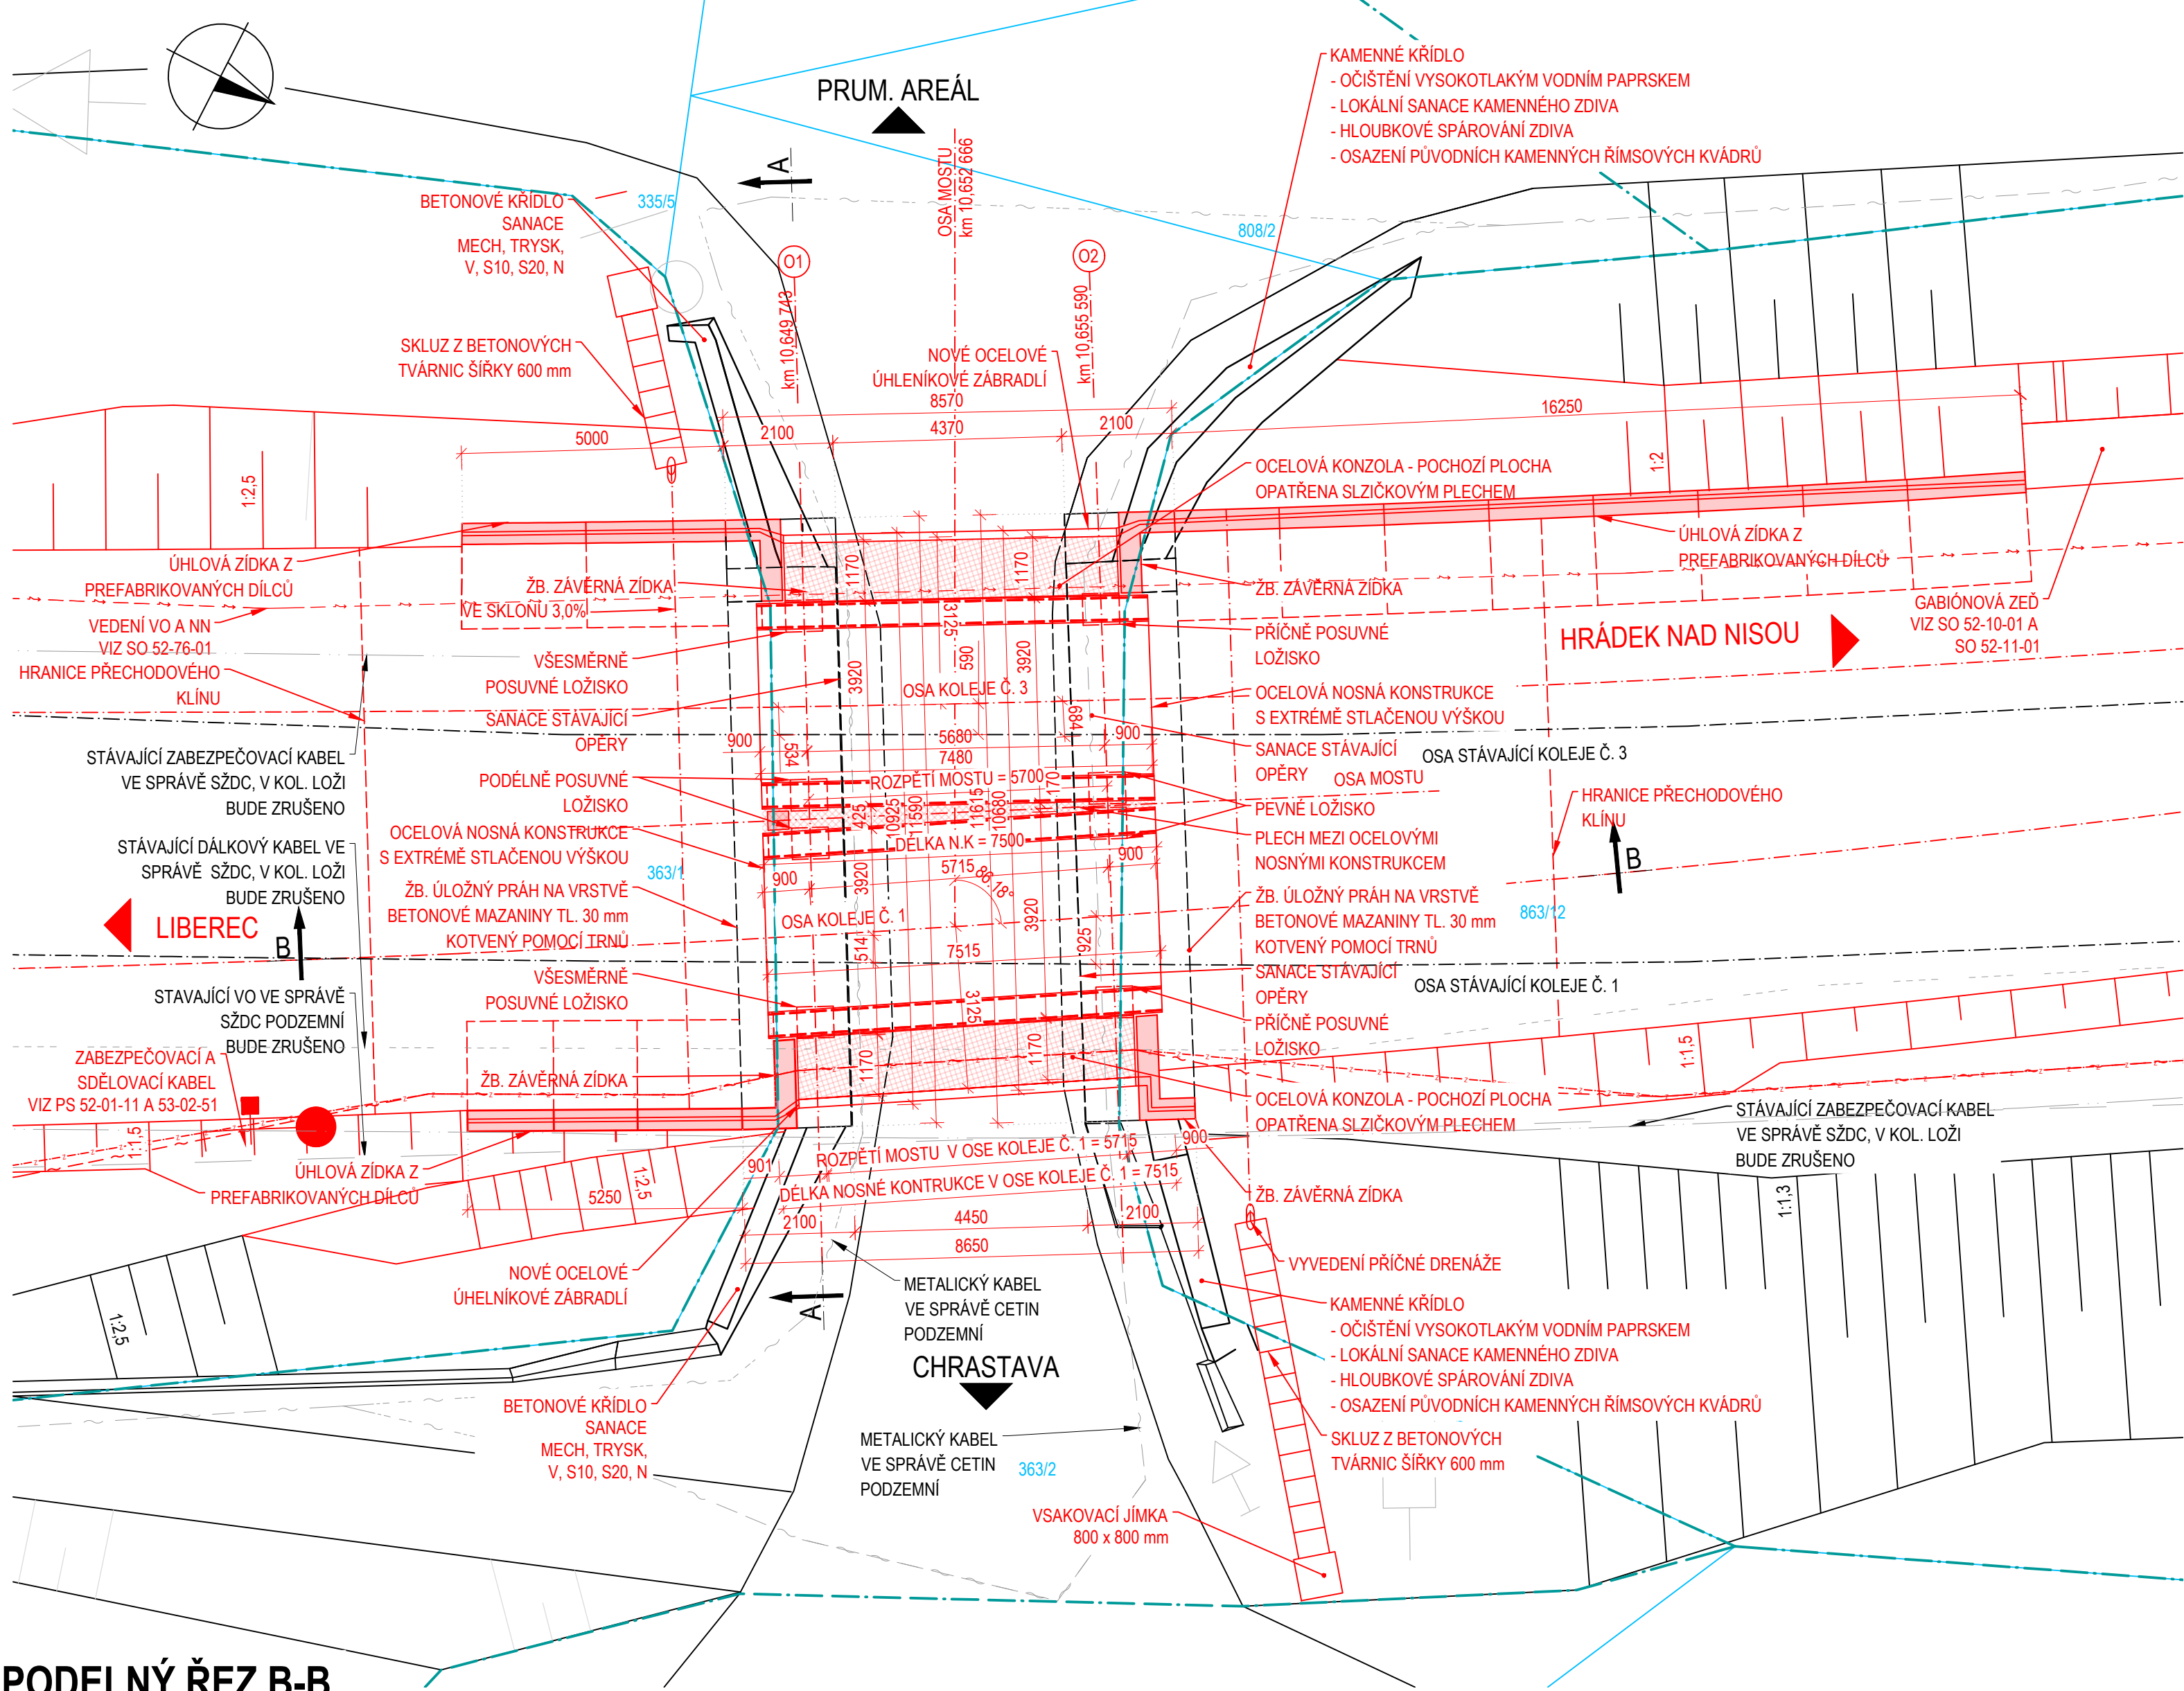


PODELNÝ ŘEZ B-B
M 1:100

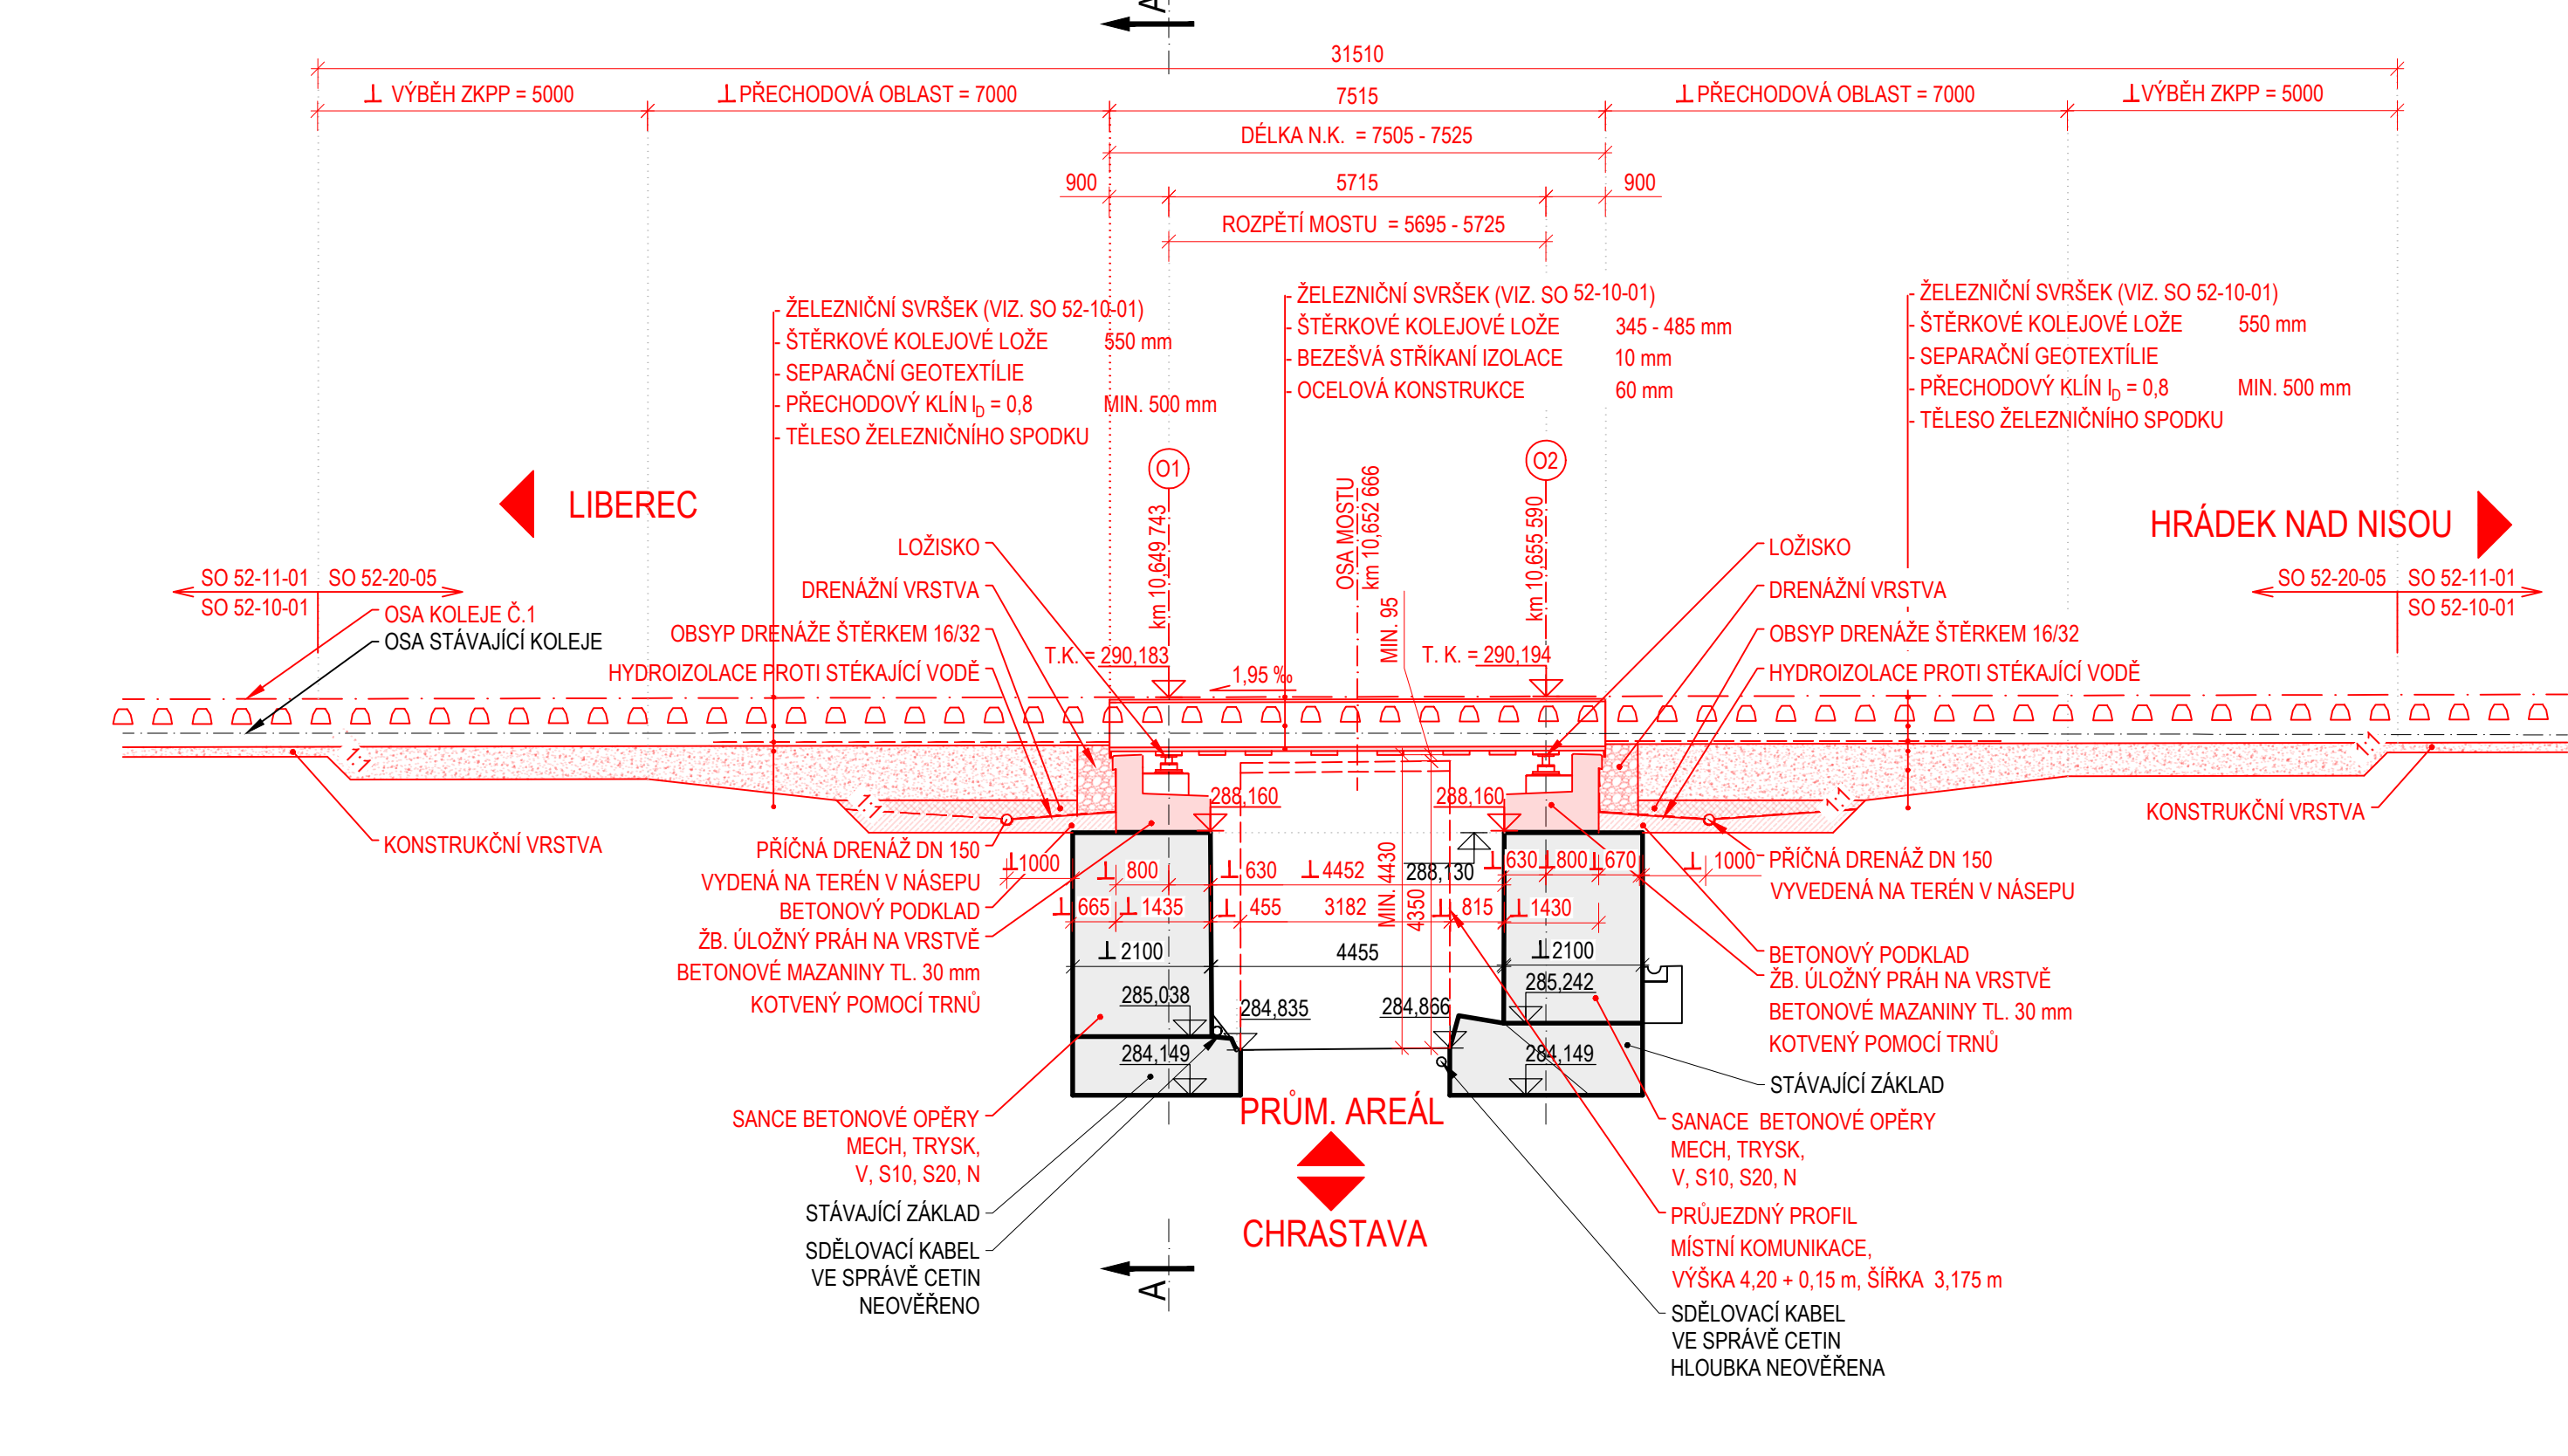

PŘÍČNÝ ŘEZ A-A
M 1:100

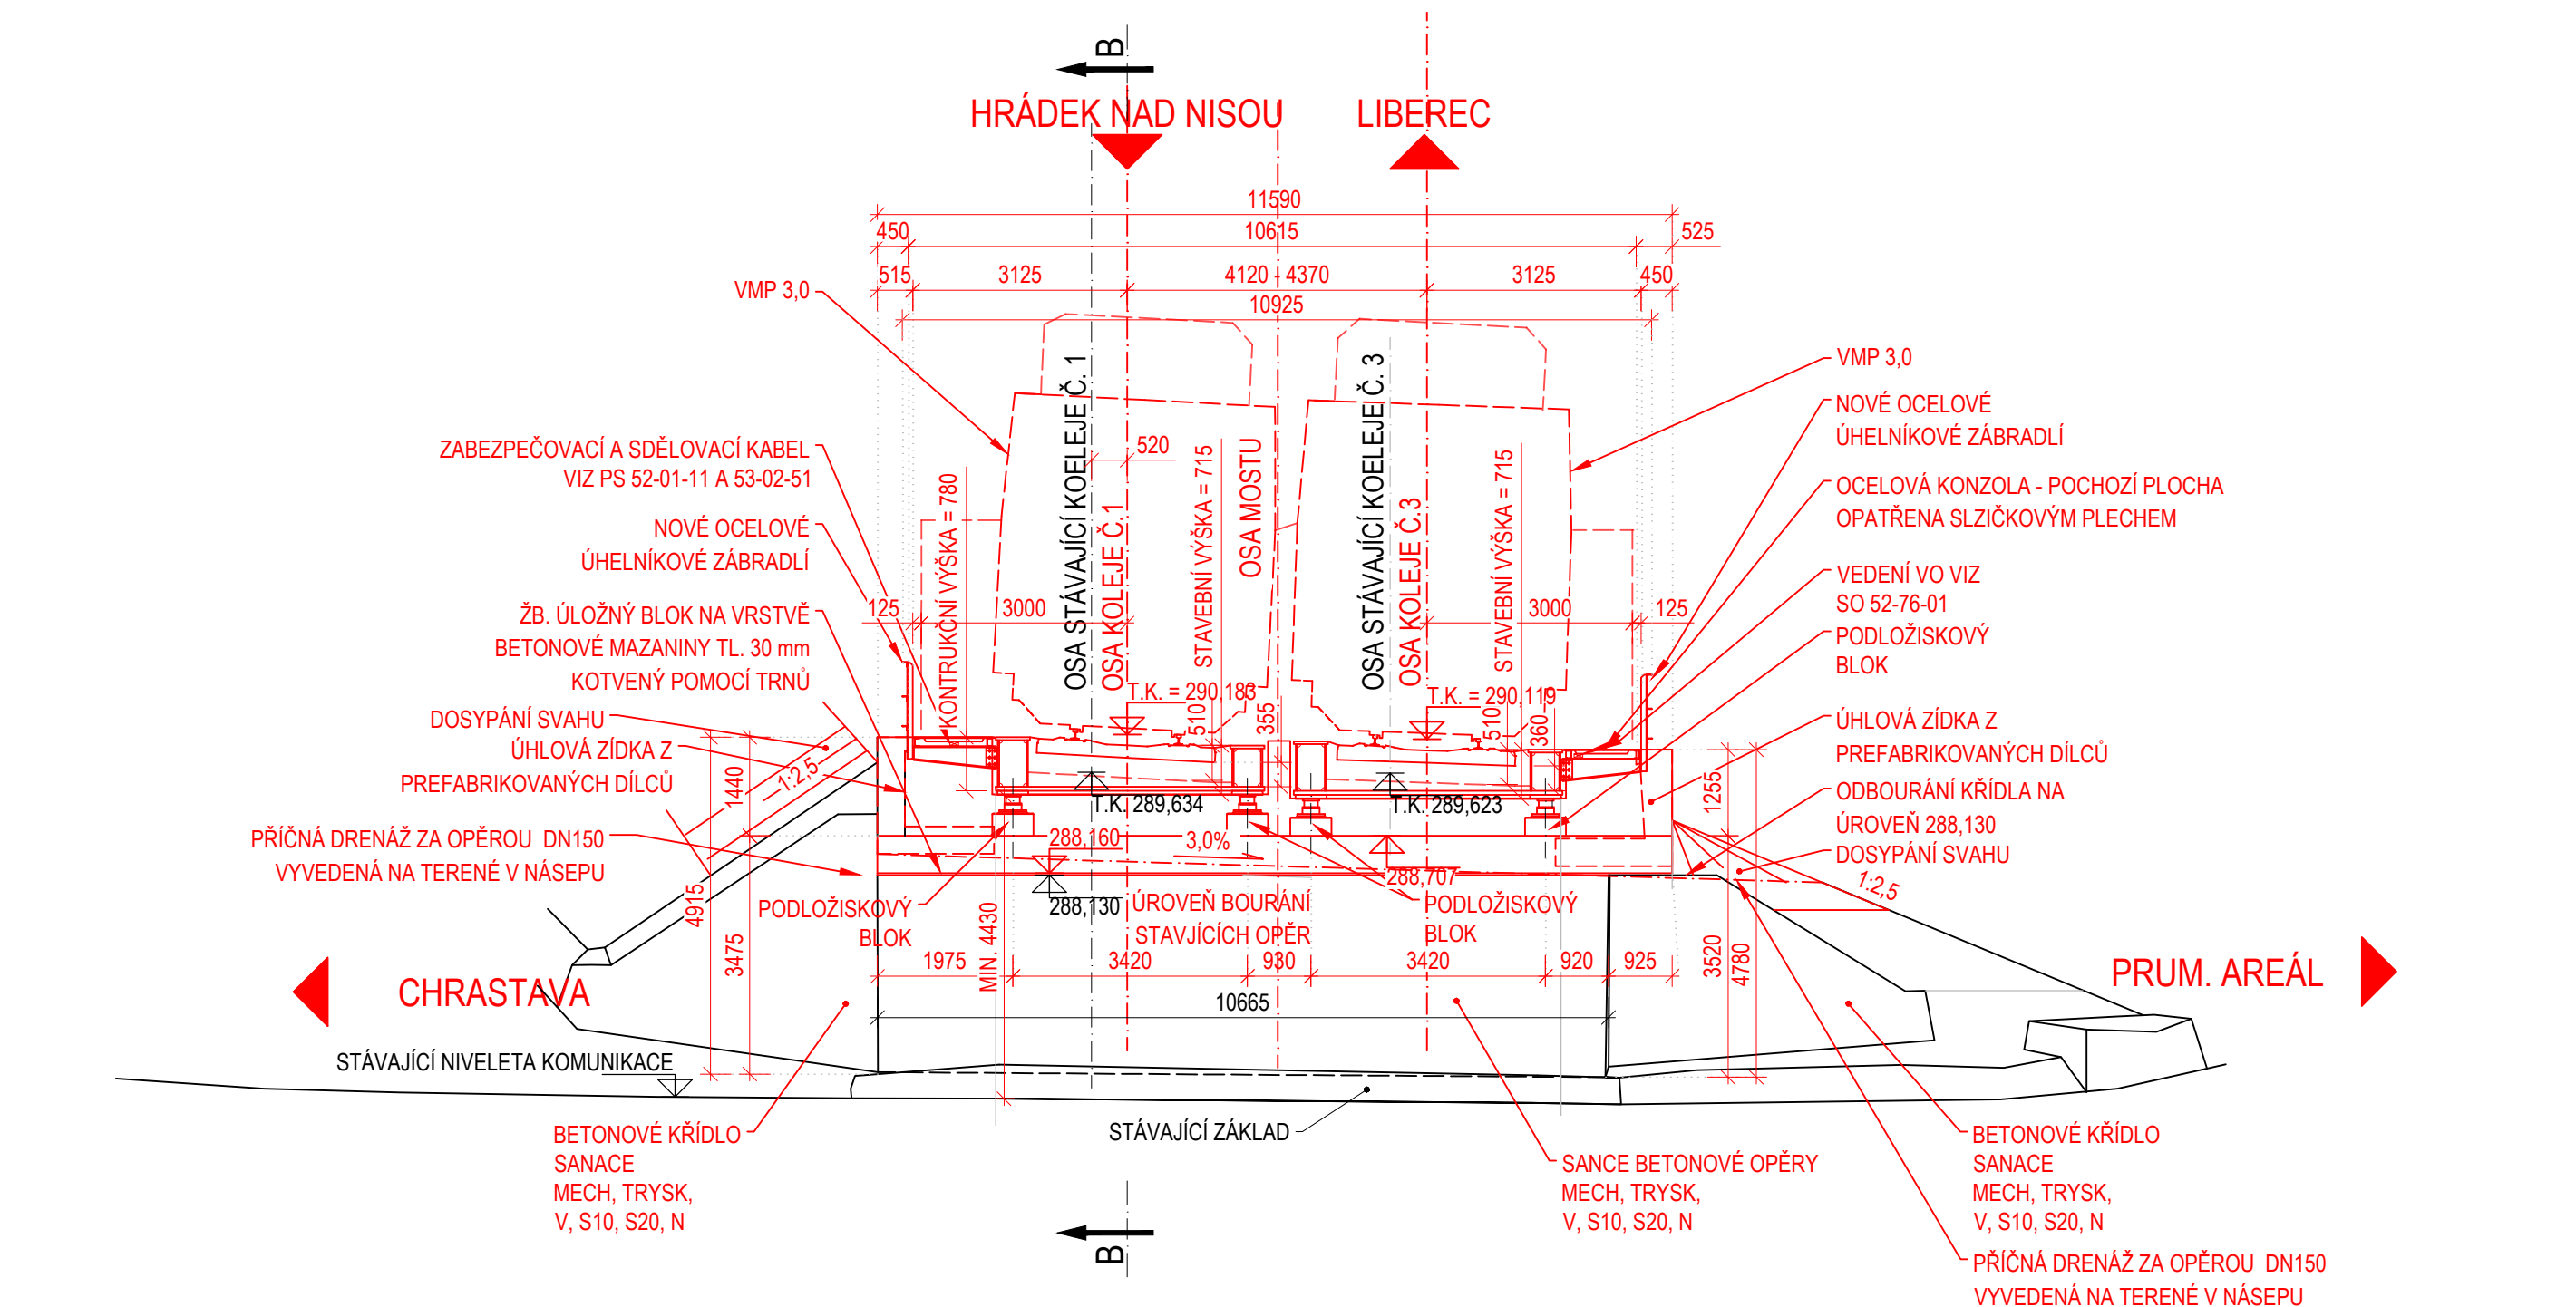

LEGENDA:

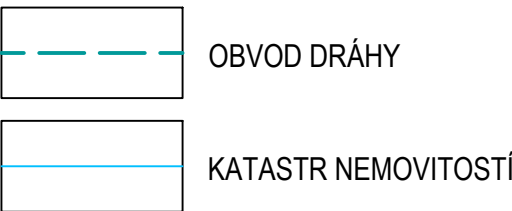

POZNÁMKY:

- ROZMĚRY SKRYTÝCH KONSTRUKCÍ JSOU PŘEDPOKLÁDANÉ A NEMUSÍ SOUHLASIT SE SKUTEČNOSTÍ
- ZAKRESLENÍ STÁVAJÍCÍCH INŽENÝRSKÝCH SÍTÍ JE POUZE INFORMATIVNÍ DLE PODKLADŮ POSKYTNUTÝCH JEDNOTLIVÝMI SPRÁVCI SÍTÍ. PŘED ZAČETÍM STAVEBNÍCH PRACÍ JE NUTNÉ PROVÉST PŘESNÉ VYTÝČENÍ
- DISPOZICE MOSTU VYCHÁZÍ ZE ZAMĚŘENÍ A PROJEKTOVÉ DOKUMENTACE ZHOTOVENÉ V RÁMCI REKONSTRUKCE
- NA MOSTĚ NEBUDE DODRŽEN PROSTOR PRO ČISTIČKU KOLEJOVÉHO LÓŽE

LEGENDA SANACÍ:

MECH	MECHANICKÉ ODSTRANĚNÍ STÁVAJÍCÍ OMÍTKY
TRYSK	TRYSKÁNÍ POVRCHU BETONU TLAKEM VODNÍHO PAPRSKU
V	SANACE VÝZTUŽE
S10	POVRCHOVÁ OPRAVA SPRÁVKOVOU MATLOU DO 10 mm
S20	POVRCHOVÁ OPRAVA SPRÁVKOVOU MATLOU DO 20 mm
S50	POVRCHOVÁ OPRAVA SPRÁVKOVOU MATLOU DO 50 mm
N	PROTIKARBONATAČNÍ NÁTĚR
N1	SPECIÁLNÍ HYDROFOBIZAČNÍ NÁTĚR A PROTIKARBONATAČNÍ OCHRANA PŘI NEDOSTATEČNÉM RYKÝ VÝZTUŽE



MATERIÁLY:

OCEL - NOSNÉ ČÁSTI	S355
OCEL - NENOSNÉ ČÁSTI	S235JR
BETONÁŘSKÁ VÝZTUŽ	B500B
BETON	C30/37

SOUVISEJÍCÍ OBJEKTY:

- SO 52-10-01 ŽST CHRÁSTAVA, ŽELEZNIČNÍ SVRŠEK
- SO 52-11-01 ŽST CHRÁSTAVA, ŽELEZNIČNÍ SPODEK
- SO 52-76-01 ŽST CHRÁSTAVA, ROZVODY NN A VO
- PS 52-01-11 ŽST CHRÁSTAVA, SZZ
- PS 52-02-12 ŽST CHRÁSTAVA, ÚPRAVA STÁVAJÍCÍ KABELIZACE
- PS 53-02-51 CHRÁSTAVA - HRÁDEK NAD NISOU, DOK A TK

SOUŘADNICOVÝ S-JTSK, VÝŠKOVÝ SYSTÉM Bpv

OBJEDNATEL:  SPRÁVA ŽELEZNIČNÍ DOPRAVNÍ CESTY, s.o. DLAŽDĚNÁ 1003/7 110 00 PRAHA 1 - NOVÉ MĚSTO	ZHOTOVITEL:  AF-CITYPLAN s.r.o. MAGISTRŮ 1275/13 140 00 PRAHA 4 - MICHLE tel.: +420 277 005 500 www.af-cityplan.cz		
HLAVNÍ INŽENÝR PROJEKTU: Ing. VLADISLAV ŠEPL	ZODPOVĚDNÝ PROJEKTANT: Ing. ONDŘEJ JANOTA	VYPRACOVAL: Ing. ONDŘEJ JANOTA	KONTROLOVAL: Ing. LÁSLAV ŠTÍKORA
NÁZEV PROJEKTU: REKONSTRUKCE ŽST CHRÁSTAVA			
ČÁST:	MOSTY, PROPUSTKY A ZDI		
STAVEBNÍ OBJEKT:	SO 52-20-05 Železniční most v ev. km 10,650		
PŘÍLOHA:	NOVÝ STAV - PŘEHLEDNÝ VÝKRES		
KRAJ:	LIBERECKÝ KRAJ	ČÁST:	D.2.1.4
DATUM:	7/2019	ČÍSLO OBJEKTU:	6
STUPEŇ:	DUR	ČÍSLO PŘÍLOHY:	4
MĚŘÍTKO:	-		
Č. ZAKÁZKY:	2017/0097		