


SITUACE
M 1 : 500

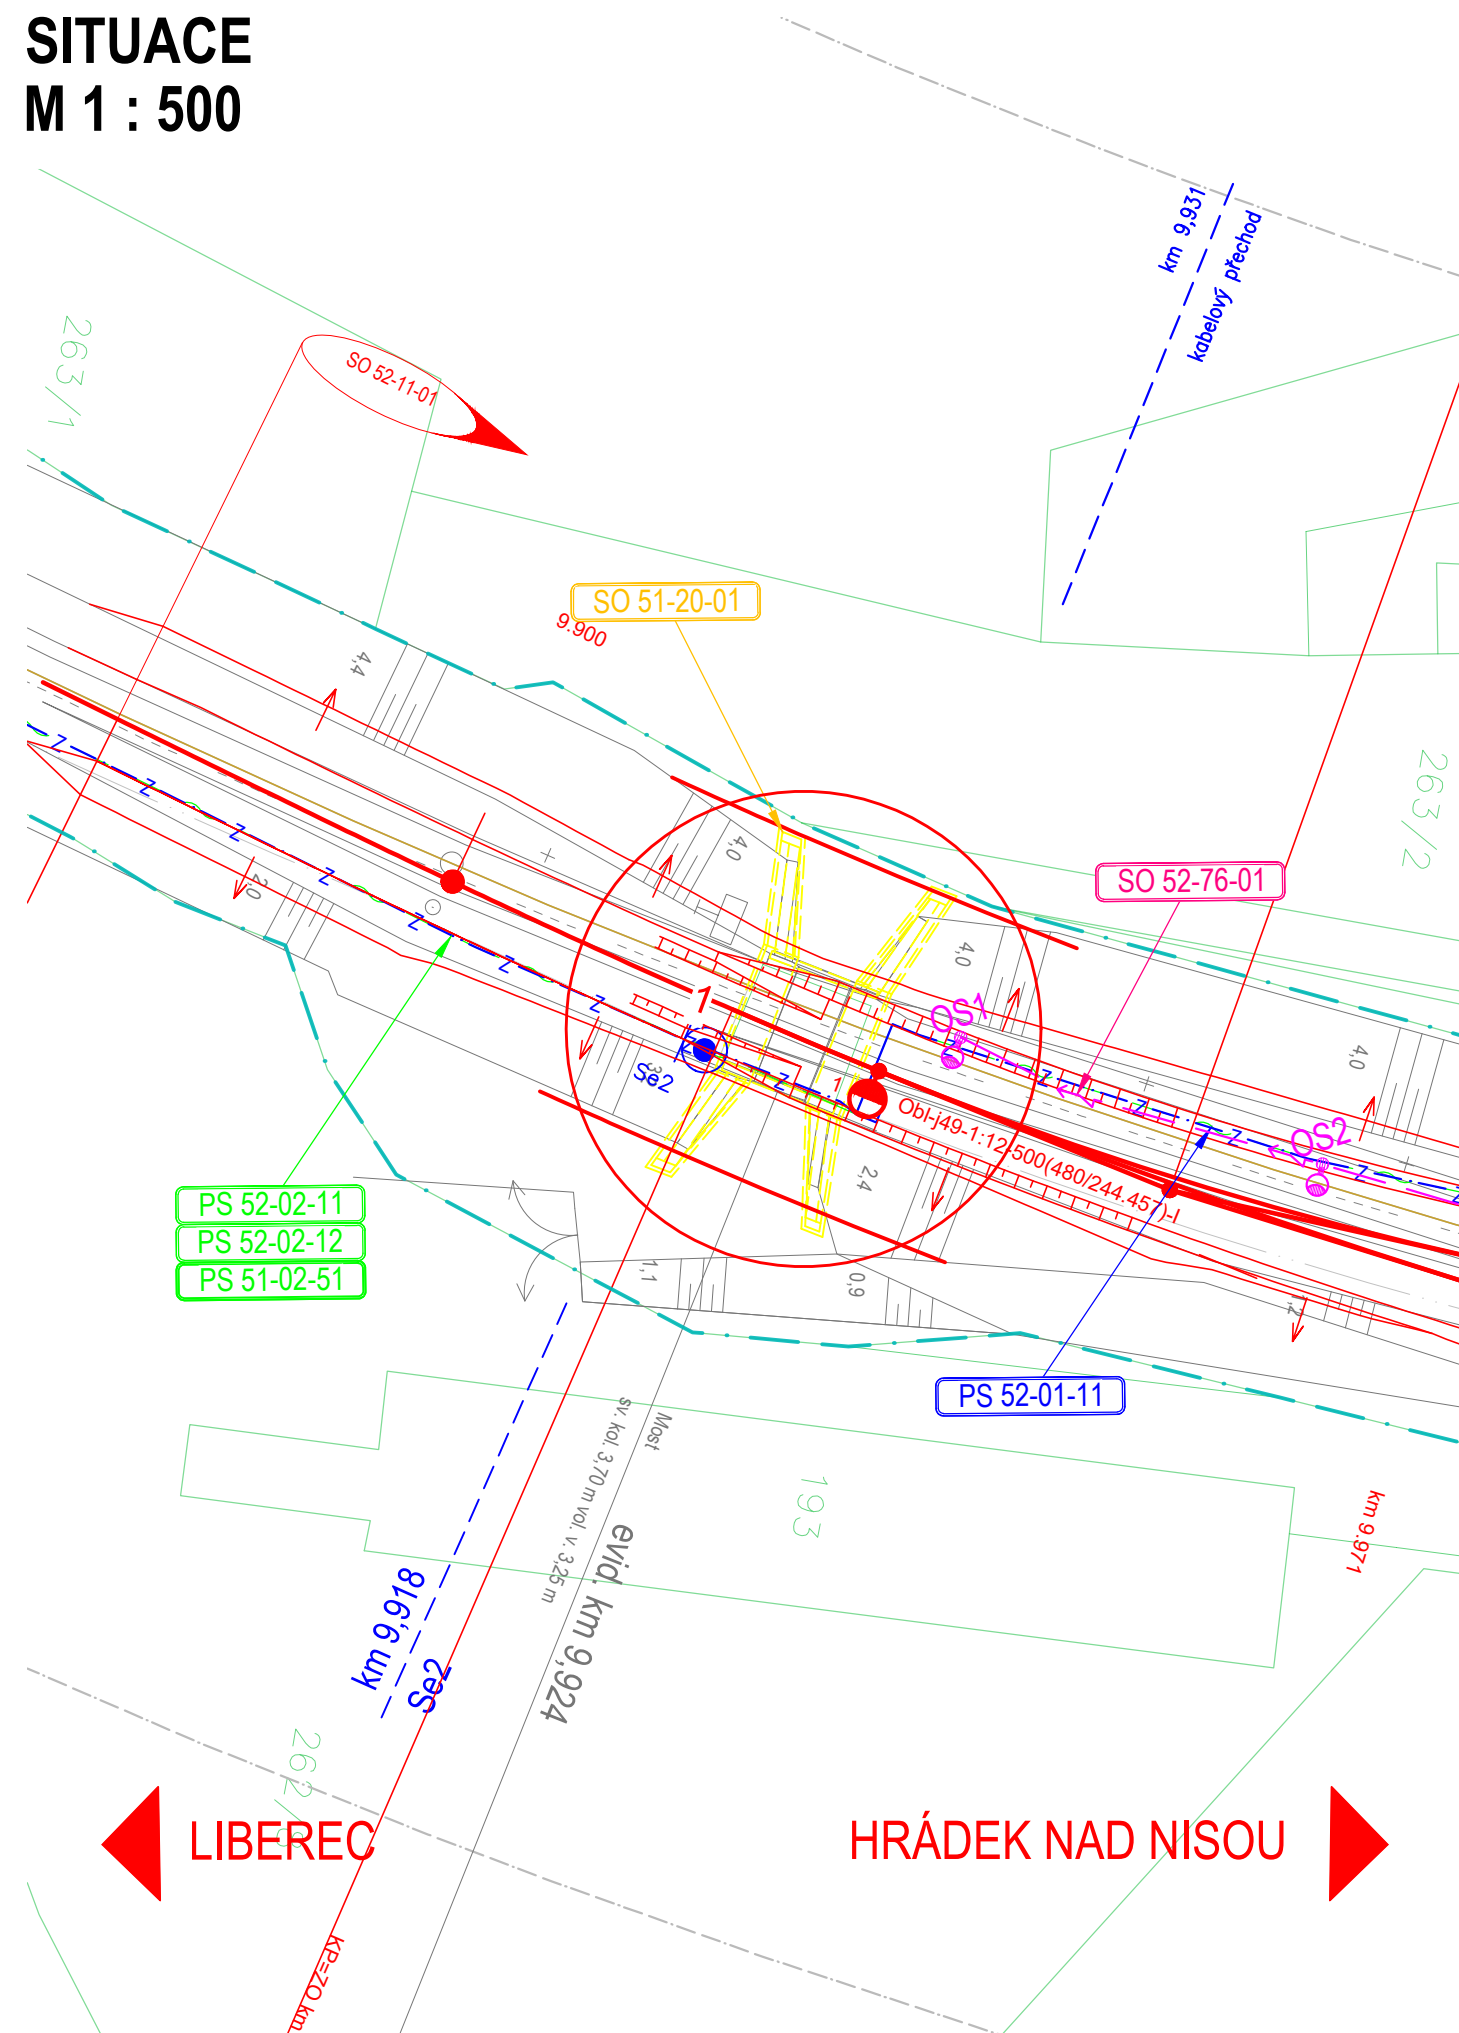







LEGENDA:

železniční svršek a spodek:


- nový železniční svršhek
- - - - směrová a výšková úprava stávající koleje
- výhledový stav související stavby
- demontované koleje
- - - - > - - - - travivod
- - - - >> - - - - příčné a podélné svodné potrubí

související objekty:

- | | |
|---|---|
|  | hrana nástupiště |
|  | plocha nástupiště |
|  | železniční přejezdy |
| | mosty, propustky a zdi |
|  | pozemní komunikace a chodníky |
|  | plocha přístupových komunikací a chodníků |
|  | pozemní stavební objekty |
| | demolice |

nové inženýrské sítě:

- | | |
|---|--|
|  | el. vedení VN, NN, DOO, EOv, osvětlení aj. |
|  | zabezpečovací vedení |
|  | zabezpečovací zařízení - návěstidla |
|  | sčítací vedení |
|  | NTL plynovod |
|  | STL plynovod |
|  | vodovod |
|  | kanalizace dešťová |

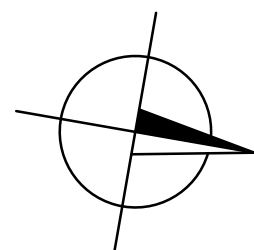














SOUVISEJÍCÍ OBJEKTY:

- SO 52-10-01 ŽST CHRASTAVA, ŽELEZNIČNÍ SVRŠEK
- SO 52-11-01 ŽST CHRASTAVA, ŽELEZNIČNÍ SPODEK
- SO 52-76-01 ŽST CHRASTAVA, ROZVODY NN A VO
- PS 52-01-11 ŽST CHRASTAVA, SZZ
- PS 52-02-11 ŽST CHRASTAVA, MÍSTNÁ KABELIZACE
- PS 52-02-12 ŽST CHRASTAVA, ÚPRAVA STÁVJÁCÍ KABELIZACE
- PS 51-02-51 ŽST CHRASTAVA, DOK A TK

stávající stav:

- hranice drážního pozemku
- zaměření stávajícího stavu
- katastr
- obvod stavby
- ochranné pásmo dráhy

stávající inženýrské sítě:

- | | | | |
|-----------|---|---|----------------------|
| — — — — — |  | — | VTL plynovod |
| — — — — — |  | — | STL plynovod |
| — — — — — |  | — | NTL plynovod |
| — — — — — |  | — | el. vedení VVN |
| — — — — — |  | — | el. vedení VN |
| — — — — — |  | — | el. vedení NN |
| — — — — — |  | — | el. vedení VO |
| — — — — — |  | — | vodovod |
| — — — — — |  | — | kanalizace jednotná |
| — — — — — |  | — | kanalizace dešťová |
| — — — — — |  | — | kanalizace splašková |
| — — — — — |  | — | sčítelovací vedení |
| — — — — — |  | — | zabezpečovací vedení |

SOUŘADNICOVÝ S-JTSK, VÝŠKOVÝ SYSTÉM Bpv

OBJEDNATEL: <div></div> <div>SPRÁVA ŽELEZNIČNÍ DOPRAVNÍ CESTY, s.o. DLÁŽDĚNÁ 1003/7 110 00 PRAHA 1 - NOVÉ MĚSTO</div>		ZHOTOVITEL: <div></div> <div>AF-CITYPLAN s.r.o. MAGISTRŮ 1275/13 140 00 PRAHA 4 - MICHLE tel.: +420 277 005 500 www.af-cityplan.cz</div>							
HLAVNÍ INŽENÝR PROJEKTU: <div></div> <div>Ing. VLADISLAV ŠEFL</div>		ZODPOVĚDNÝ PROJEKTANT: <div></div> <div>Ing. ONDŘEJ JANOTA</div>		VYPRACOVAL: <div></div> <div>Bc. RADKA JELÍNKOVÁ</div>		Kontroloval: <div></div> <div>Ing. LÁSZLÓ SZÍKORA</div>			
NÁZEV PROJEKTU: <div>REKONSTRUKCE ŽST CHRASTAVA</div>									
ČÁST:		MOSTY, PROPUSTKY A ZDI							
STAVEBNÍ OBJEKT:		SO 51-20-01 Železniční most v ev. km 9,924 - demolice							
PŘÍLOHA:		SITUACE							
KRAJ:		LIBERECKÝ KRAJ		ČÁST:		ČÍSLO OBJEKTU:		ČÍSLO PŘÍLOHY:	
DATUM:		7/2019		D.2.1.4		1		2	
STUPEŇ:		DUR							
MĚŘÍTKO:		-							
Č. ZAKÁZKY:		2017/0097							