


PŮDORYS
M 1 : 100

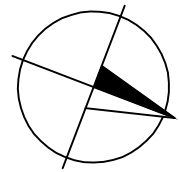

LEGENDA:

- NOVÝ STAV
- ÚROVEŇ BOURACÍCH PRACÍ
- DEMOLICE
- OBVOD DRÁHY
- KATASTR NEMOVITOSTÍ


POZNÁMKY:

- ROZMĚRY SKRYTÝCH KONSTRUKCÍ JSOU PŘEDPOKLÁDANÉ A NEMUSÍ SOUHLASIT SE SKUTEČNOSTÍ
- ZAKRESLENÍ STÁVAJÍCÍCH INŽENÝRSKÝCH SÍTÍ JE POUZE INFORMATIVNÍ DLE PODKLADŮ POSKYTNUTÝCH JEDNOTLIVÝMI SPRÁVCI SÍTÍ, PŘED ZAPOČETÍM STAVEBNÍCH PRACÍ JE NUTNÉ PROVÉST JEDNOTLIVÝMI SPRÁVCI PŘESNÉ VYTÝČENÍ


SOUVISEJÍCÍ OBJEKTY:



- SO 52-10-01 ŽST CHRASTAVA, ŽELEZNIČNÍ SVRŠEK
- SO 52-11-01 ŽST CHRASTAVA, ŽELEZNIČNÍ SPODEK
- SO 52-52-01 ŽST CHRASTAVA, PŘELOŽKA PLYNOVÉHO VEDENÍ STL (MOST V EV. KM 10,216)
- SO 52-65-01 ŽST CHRASTAVA, DEMOLICE STAVĚDLA ST. 1
- SO 52-76-01 ŽST CHRASTAVA, ROZVODY NN A VO
- PS 51-02-51 LIBEREC - CHRASTAVA, DOK A TK
- PS 52-01-11 ŽST CHRASTAVA, SZZ
- PS 52-02-12 ŽST CHRASTAVA, ÚPRAVA STÁVAJÍCÍ KABELIZACE

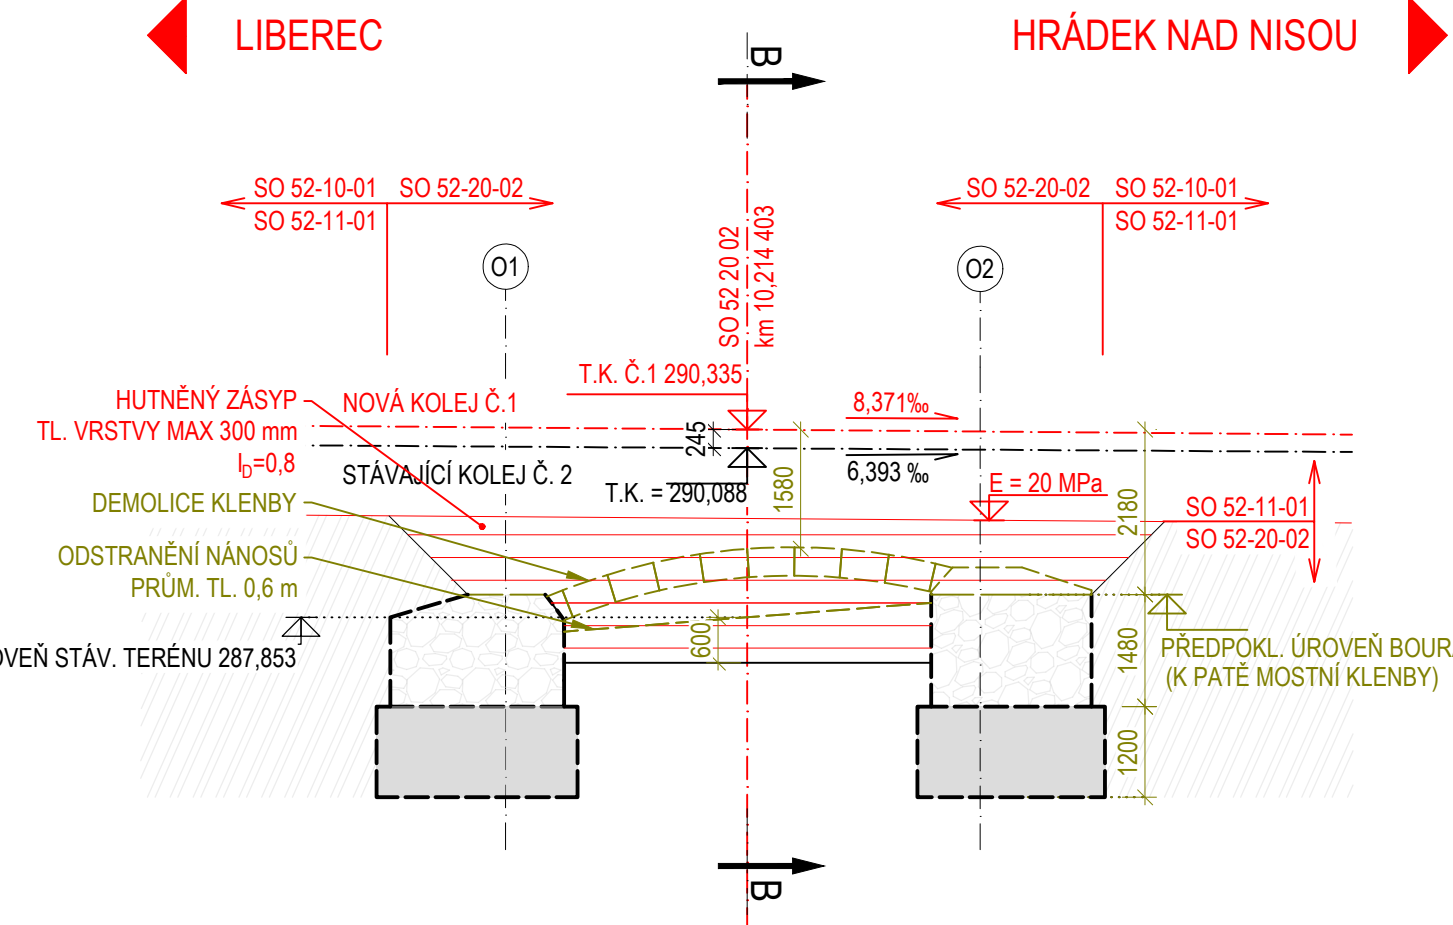PODÉLNÝ ŘEZ A-A
M 1 : 100

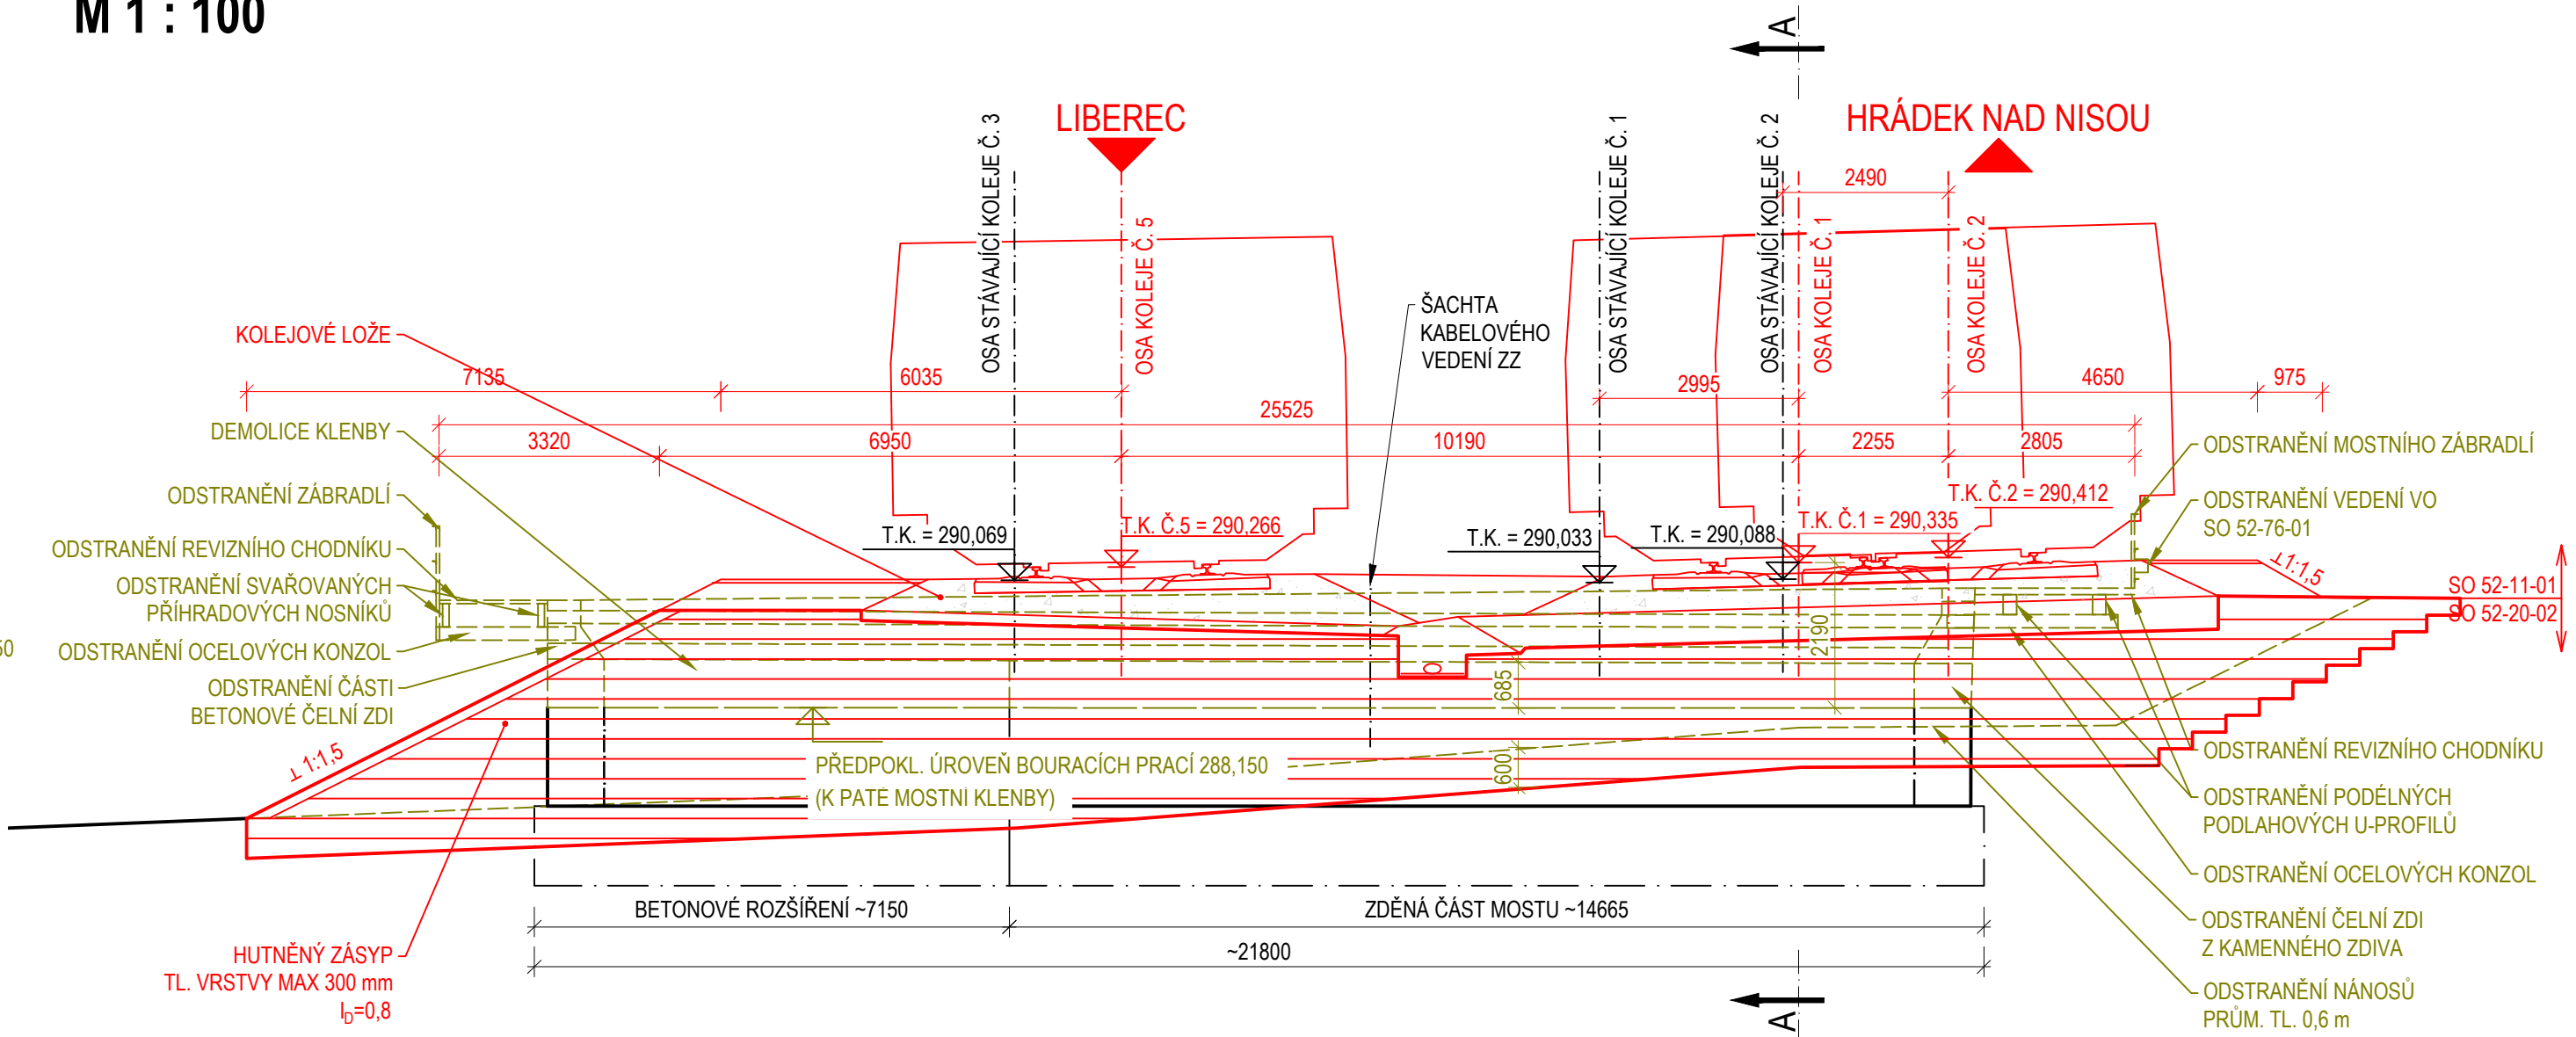

PŘÍČNÝ ŘEZ B-B
M 1 : 100



SOUBRADNICOVÝ S-JTSK, VÝŠKOVÝ SYSTÉM BpV		ZHOTOVITEL:	
OBJEDNATEL:		ZHOTOVITEL:	
 SPRÁVA ŽELEZNIČNÍ DOPRAVNÍ CESTY, s.o.		 AF-CITYPLAN s.r.o.	
DLÁŽDĚNÁ 1003/7 110 00 PRAHA 1 - NOVÉ MĚSTO		MAGISTR 1275/13 140 00 PRAHA 4 - MICHLE tel.: +420 277 005 500 www.af-cityplan.cz	
HLAVNÍ INŽENÝR PROJEKTU:	ZODPOVĚDNÝ PROJEKTANT:	VYPRACOVAL:	KONTROLOVAL:
Ing. VLADISLAV ŠEFL	Ing. ONDŘEJ JANOTA	MARTIN WOHLGEMUTH	Ing. LÁSZLÓ SZÍKORA
NÁZEV PROJEKTU:			
REKONSTRUKCE ŽST CHRASTAVA			
ČÁST:	MOSTY, PROPUSTKY A ZDI		
STAVEBNÍ OBJEKT:	SO 52-20-02 Železniční most v ev. km 10.216 - demolice		
PŘÍLOHA:	NOVÝ STAV - PŘEHLEDNÝ VÝKRES		
KRAJ:	LIBERECKÝ KRAJ	ČÁST:	ČÍSLO OBJEKTU:
DATUM:	7/2019	D.2.1.4	3
STUPEŇ:	DUR		4
MĚŘÍTKO:	-		
Č. ZAKÁZKY:	2017/0097		