


SITUACE
M 1 : 500

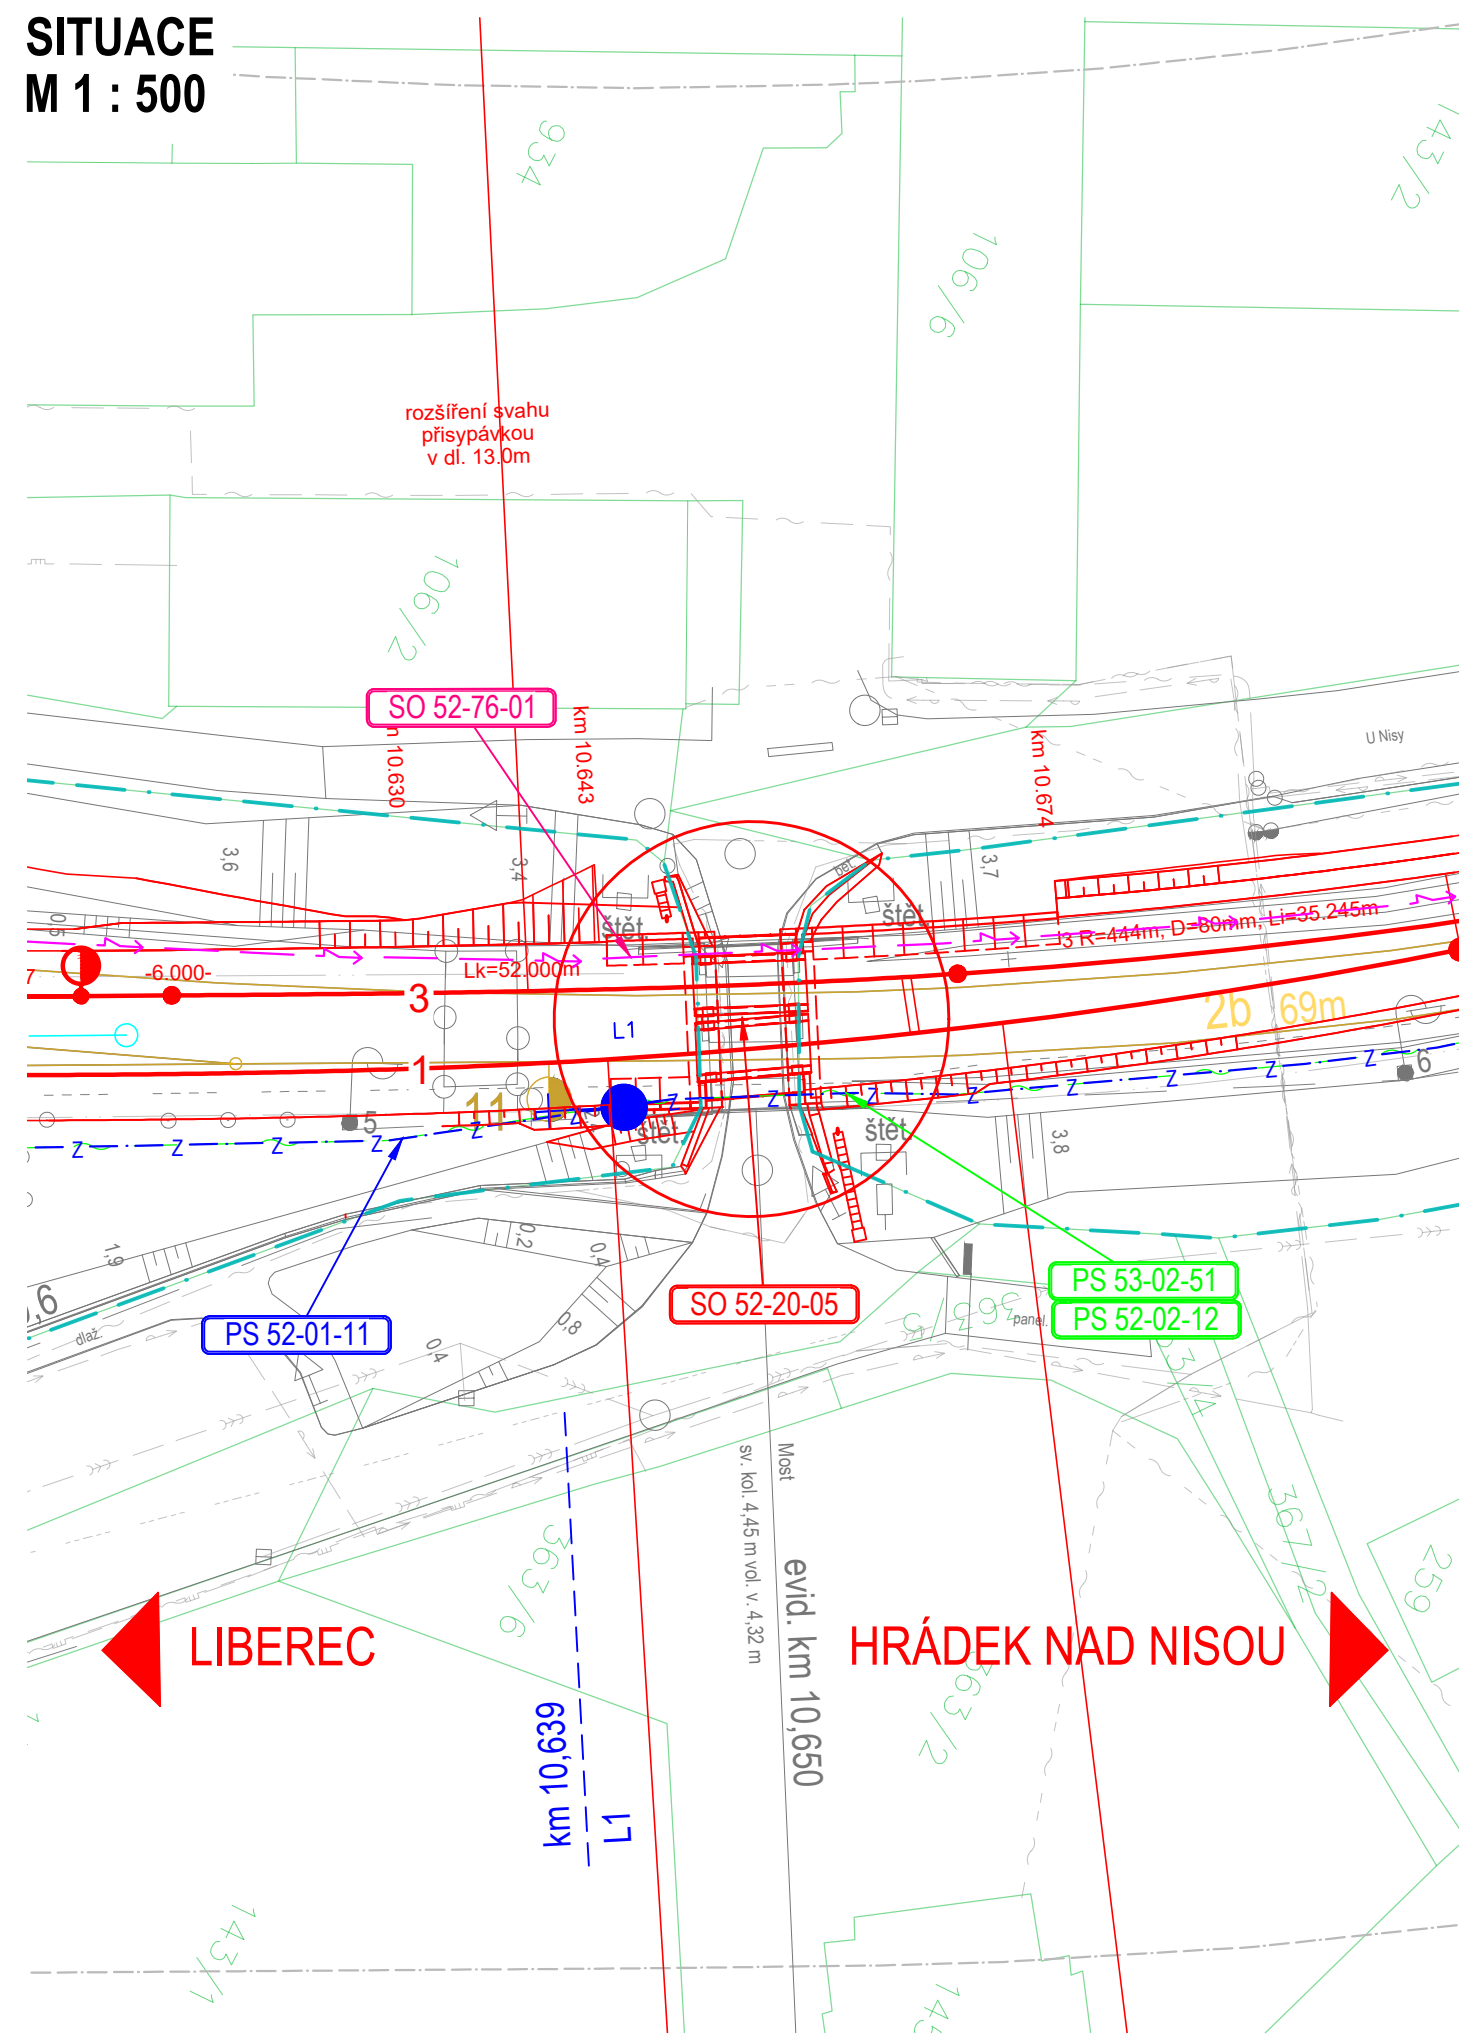







LEGENDA:



železniční svršek a spodek:


- nový železniční svršek
- - - - směrová a výšková úprava stávající koleje
- výhledový stav související stavby
- demontované koleje
- - - - > - - - - trativod
- - - - >> - - - - příčné a podélné svodné potrubí

související objekty:

- | | |
|---|---|
|  | hrana nástupišť |
|  | plocha nástupišť |
| | železniční přejezdy |
|  | mosty, propustky a zdi |
|  | pozemní komunikace a chodníky |
|  | plocha přístupových komunikací a chodníků |
| | pozemní stavební objekty |
|  | demolice |

nové inženýrské sítě:

- | | |
|---|--|
|  | el. vedení VN, NN, DOO, EOv, osvětlení aj. |
|  | zabezpečovací vedení |
|  | zabezpečovací zařízení - návěstidla |
|  | sčítací vedení |
|  | NTL plynovod |
|  | STL plynovod |
|  | vodovod |
|  | kanalizace dešťová |

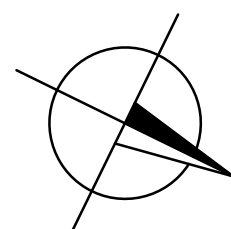

SOUVISEJÍCÍ OBJEKTY:

- | | |
|-------------|--|
| SO 52-10-01 | ŽST CHRASTAVA, ŽELEZNIČNÍ SVRŠEK |
| SO 52-11-01 | ŽST CHRASTAVA, ŽELEZNIČNÍ SPODEK |
| SO 52-76-01 | ŽST CHRASTAVA, ROZVODY NN A VO |
| PS 52-01-11 | ŽST CHRASTAVA, SZZ |
| PS 52-02-12 | ŽST CHRASTAVA, ÚPRAVA STÁVAJÍCÍ KABELIZACE |
| PS 53-02-51 | CHRASTAVA - HRÁDEK NAD NISOU, DOK A TK |


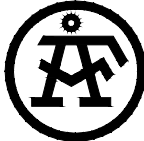

stávající stav:

- hranice drážního pozemku
- zaměření stávajícího stavu
- katastr
- obvod stavby
- ochranné pásmo dráhy

stávající inženýrské sítě:

- | | |
|--|----------------------|
| | VTL plynovod |
| | STL plynovod |
| | NTL plynovod |
| | el. vedení VVN |
| | el. vedení VN |
| | el. vedení NN |
| | el. vedení VO |
| | vodovod |
| | kanalizace jednotná |
| | kanalizace dešťová |
| | kanalizace splašková |
| | sdělovací vedení |
| | zabezpečovací vedení |

SOUŘADNICOVÝ S-JTSK, VÝŠKOVÝ SYSTÉM Bpv

<div>OBJEDNATEL:</div> <div><div></div><div>SPRÁVA ŽELEZNIČNÍ DOPRAVNÍ CESTY, s.o.</div></div> <div>DLÁŽDĚNÁ 1003/7 110 00 PRAHA 1 - NOVÉ MĚSTO</div>		<div>ZHOTOVITEL:</div> <div><div></div><div>AF-CITYPLAN s.r.o.</div><div>MAGISTRŮ 1275/13 140 00 PRAHA 4 - MICHLE tel.: +420 277 005 500 www.af-cityplan.cz</div></div>							
<div>HLAVNÍ INŽENÝR PROJEKTU:</div> <div> Ing. VLADISLAV ŠEFL</div>		<div>ZODPOVĚDNÝ PROJEKTANT:</div> <div>Ing. ONDŘEJ JANOTA</div>		<div>VYPRACOVAL:</div> <div>Bc. RADKA JELÍNKOVÁ</div>		<div>KONTROLOVAL:</div> <div>Ing. LÁSZLÓ SZÍKORA</div>			
<div>NÁZEV PROJEKTU:</div> <div>REKONSTRUKCE ŽST CHRSTAVA</div>									
<div>ČÁST:</div>		<div>MOSTY, PROPUSTKY A ZDI</div>							
<div>STAVEBNÍ OBJEKT:</div>		<div>SO 52-20-05 Železniční most v ev. km 10,650</div>							
<div>PŘÍLOHA:</div>		<div>SITUACE</div>							
<div>KRAJ:</div>		<div>LIBERECKÝ KRAJ</div>		<div>ČÁST:</div>		<div>ČÍSLO OBJEKTU:</div>		<div>ČÍSLO PŘÍLOHY:</div>	
<div>DATUM:</div>		<div>7/2019</div>		<div>D.2.1.4</div>		<div>6</div>		<div>2</div>	
<div>STUPEŇ:</div>		<div>DUR</div>							
<div>MĚŘÍTKO:</div>		<div>-</div>							
<div>Č. ZAKÁZKY:</div>		<div>2017/0097</div>							