






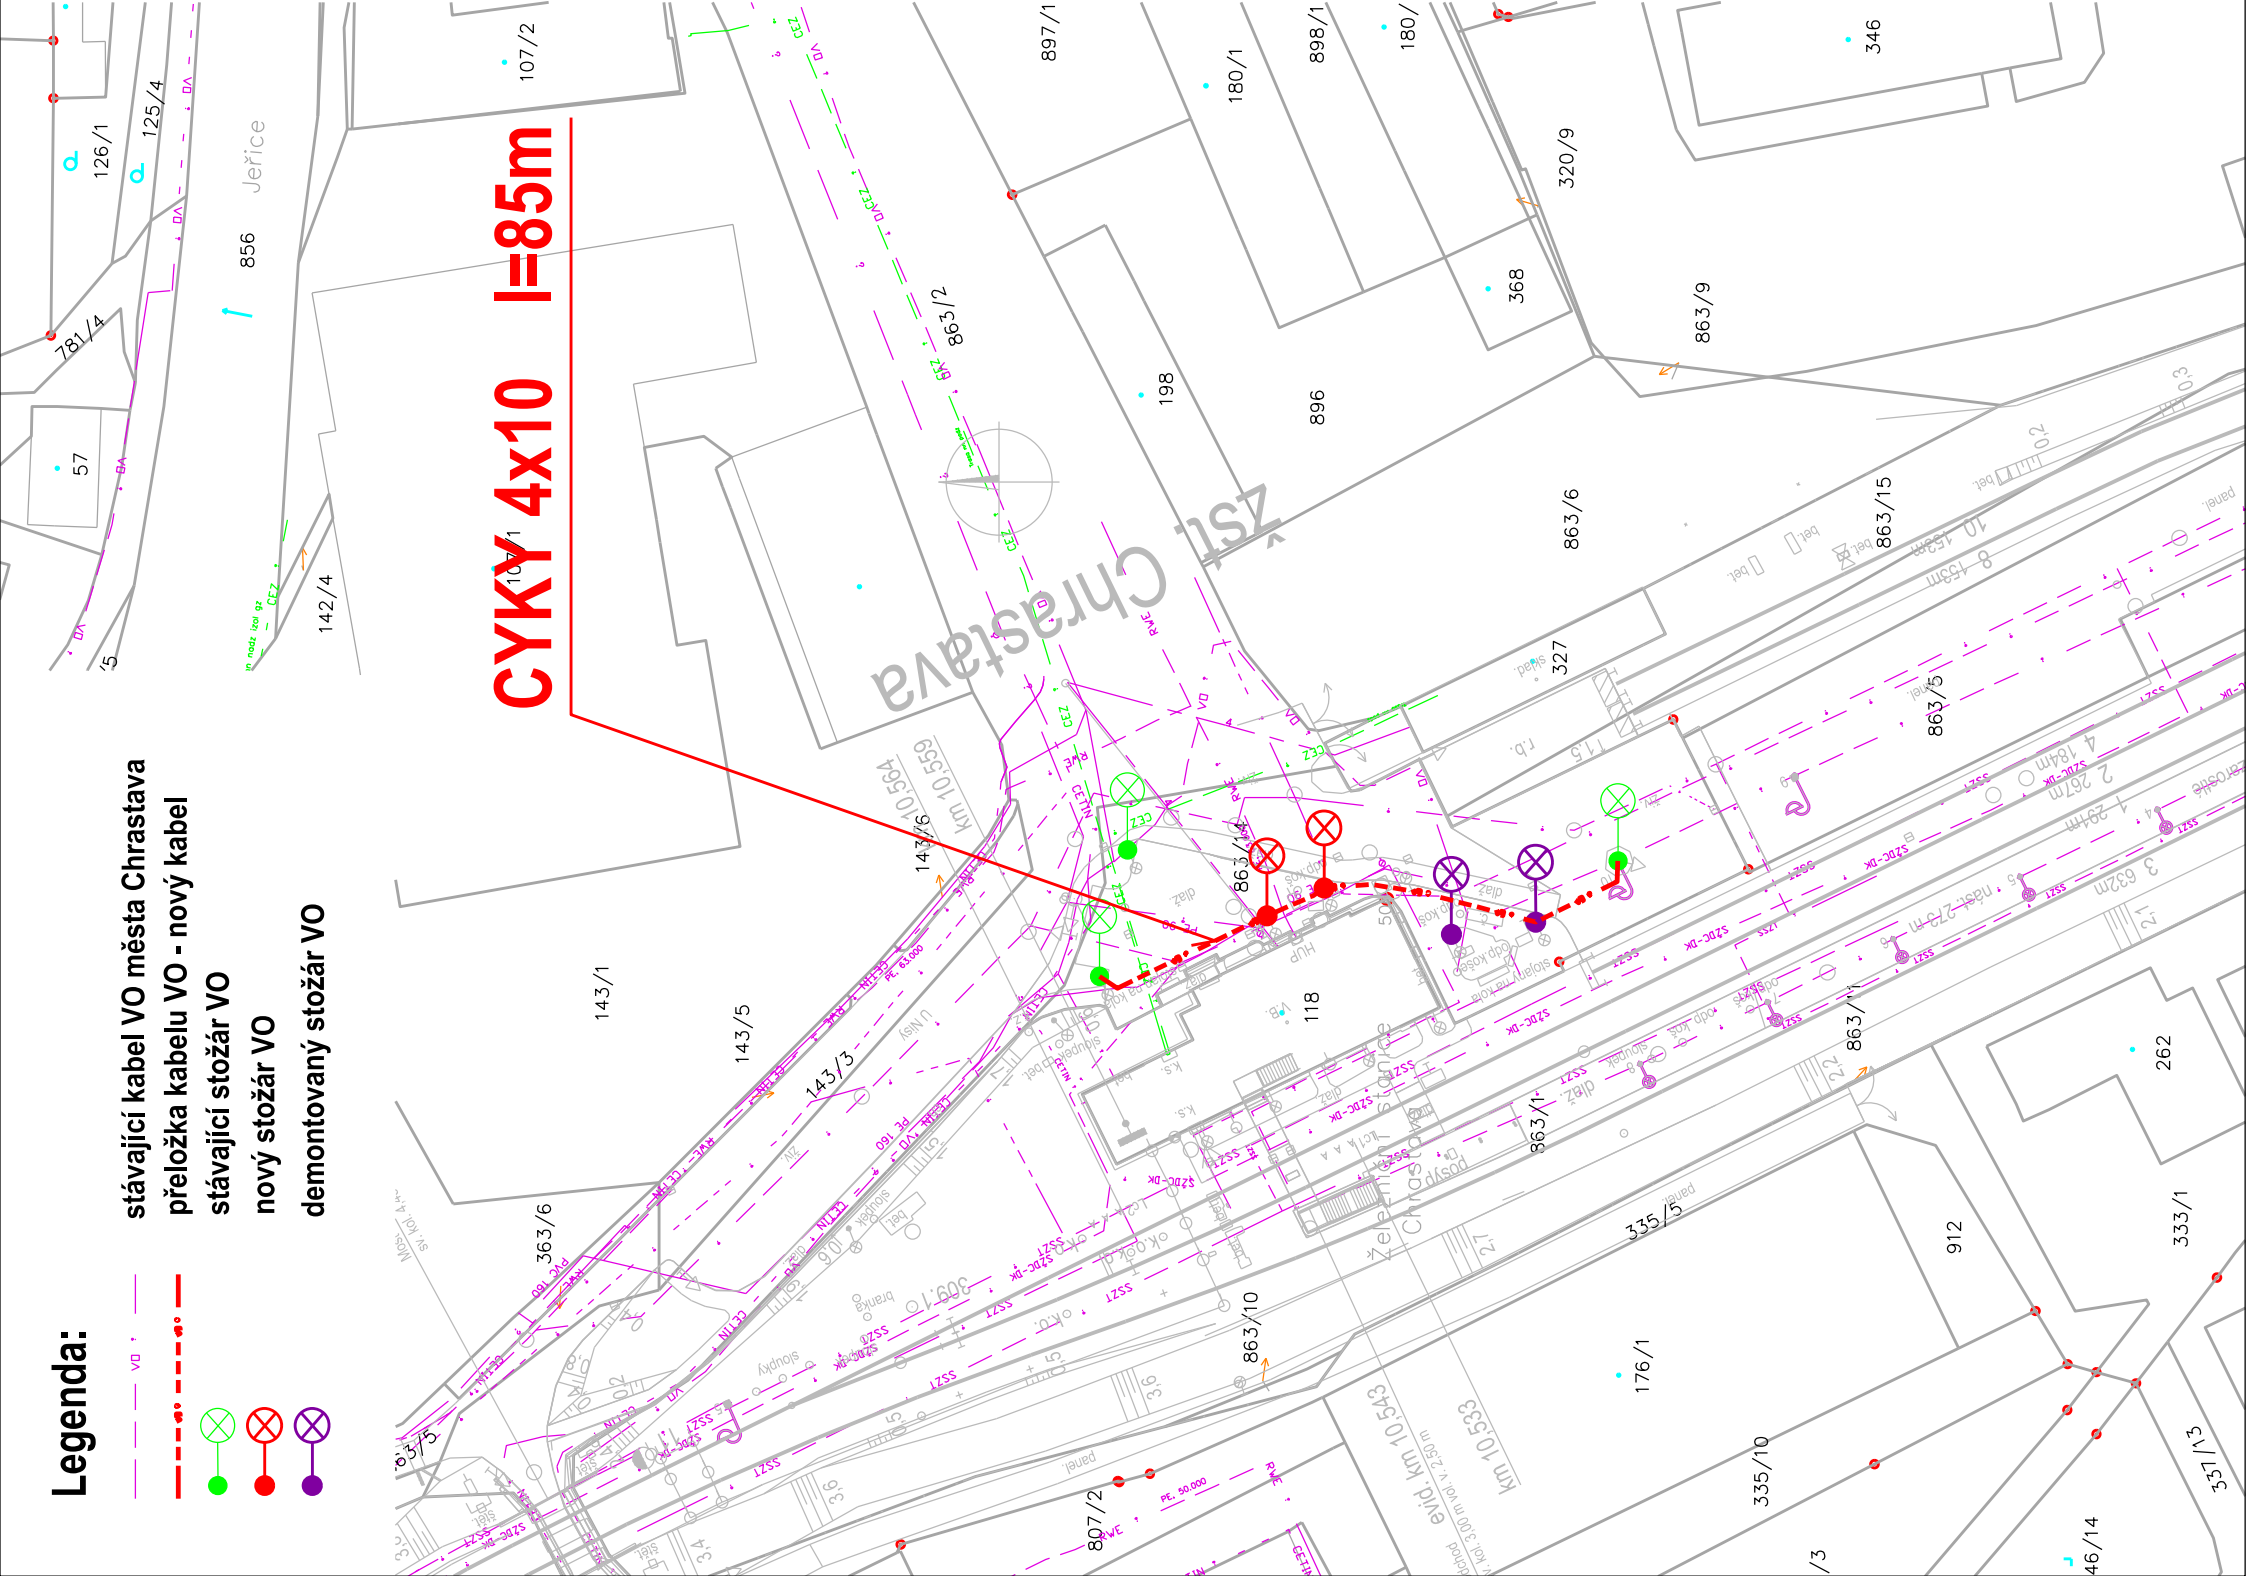


Legenda:

- stávající kabel VO města Chrástava
- přeložka kabelu VO - nový kabel
- stávající stožár VO
- nový stožár VO
- demontovaný stožár VO



SOUŘADNICOVÝ S-JTSK, VÝŠKOVÝ SYSTÉM BpV

|  |  |                |
|--|--|----------------|
| OBJEDNATEL:<br><br>SPRÁVA ŽELEZNIČNÍ DOPRAVNÍ CESTY, s.o.<br>DLÁŽDĚNÁ 1003/7<br>110 00 PRAHA 1 - NOVÉ MĚSTO<br>tel.: +420 727 851 953 | ZHOTOVITEL:<br><br>AF-CITYPLAN s.r.o.<br>MAGISTRŮ 1275/13<br>140 00 PRAHA 4 - MICHLE<br>+420 277 005 500<br>www.af-cityplan.cz  |                |
| PODZHOTOVITEL:<br><br>STOSMOL, s.r.o.<br>MARÁKOVA 3079/2<br>400 01 ÚSTÍ NAD LABEM<br>tel.: +420 727 851 953                           | HLAVNÍ INŽENÝR PROJEKTU:<br><br>Ing. VLADISLAV ŠEŘL<br>VYPRACOVAL:<br><br>Ing. JIŘÍ ŠTOLBA<br>ZODPOVĚDNÝ PROJEKTANT:<br><br>Ing. JIŘÍ ŠTOLBA<br>KONTROLOVAL:<br><br>Ing. JIŘÍ ŠTOLBA |                |
| NÁZEV PROJEKTU:<br><br>REKONSTRUKCE ŽST CHRÁSTAVA  |  |                |
| INŽENÝRSKÉ OBJEKTY<br><br>SO 52-54-01 ŽST CHRÁSTAVA, PŘELOŽKA KABELŮ VO  |  |                |
| SITUACE  |  |                |
| ČÁST:  | ČÍSLO OBJEKTU:   | ČÍSLO PŘÍLOHY: |
| STAVEBNÍ OBJEKT:   | D.2.1.5  | 3              |
| PŘÍLOHA:   | 2  |                |
| KRAJ:  | LIBERECKÝ KRAJ   |                |
| DATUM:   | 6/2019   |                |
| STUPEŇ:  | DUR  |                |
| MĚŘITKO:   | 1:1000   |                |
| Č. ZAKÁZKY:  | 2017/0064  |                |