LEGENDA :

ACVF	.....	frekvenční měnič
BGS	.....	rozteč mezi vodítky protiváhy
BK	.....	světlá šířka klece
BKS	.....	rozteč mezi vodítky klece
BS	.....	světlá šířka šachty
BT	.....	světlá šířka šachetních dveří (vstupu)
FOK	.....	čistá podlaha stanice
HE	.....	konstrukční výška podlaží
HK	.....	světlá konstrukční výška klece, (bez podhledu, je-li použit)
HPE	.....	výška stlačeného nárazníku
HPH	.....	stlačení nárazníku
HROH	.....	výška stavebního otvoru
HQ	.....	zdvih
HS	.....	výška šachty
HSG	.....	hloubka prohlubně
HSK	.....	výška od čisté podlahy horní stanice pod strop šachty (příp.mont. nosník)
HSS1	.....	výška podstavce nárazníku pod klecí
HSS2	.....	výška podstavce nárazníku pod protiváhou
HT	.....	světlá výška šachetních dveří (vstupu do klece)
LDU	.....	rozvaděč výtahu
OR	.....	omezovač rychlosti
ROH	.....	šířka stavebního otvoru
SF	.....	míra od osy samostatného vodítka klece k boční stěně
SG	.....	míra od osy vodítka protiváhy k boční stěně
SKO	.....	horní přejezd klece
SKU	.....	dolní přejezd klece
SPHRB	.....	box pro řešení nízké HSK/HSG
TK	.....	světlá hloubka klece
TS	.....	světlá hloubka šachty
TKSW	.....	míra od čelní stěny šachty k ose vodítek klece
TSW	.....	míra od čelní stěny šachty k hraně prahu šachetních dveří

LEGENDA SYMBOLŮ :

..... osvětlovací těleso v šachtě

..... STOP tlačítko (RESG):

při HSG <= 1,60 m - min 0,4 m nad podlahou dolní krajní stanice a max. 2,0 m nad podlahou prohlubně
- do vodorovné vzdálenosti maximálně 0,75 m od vnitřní hrany zárubně

při HSG > 1,60 m - 2x vypínač STOP - horní vypínač do svislé vzdálenosti min. 1,0 m nad podlahou dolní krajní stanice
- dolní vypínač do max. svislé vzdálenosti 1,20 m nad podlahou prohlubně

..... kabelový kanál

HORIZONTÁLNÍ TOLERANCE JEDNOTLIVÝCH STĚN ŠACHTY

Znaménko "+" = odchylku směrem ze šachty (zvětšení šachty)
Znaménko "-" = odchylku směrem do šachty (zmenšení šachty)

PŘEDEPSANÉ TOLERANCE SVISLOSTI STĚN SE ŠACHETNÍMI DVEŘMI :
+5 mm, -10 mm (Výtahy s jedním vstupem)
+ 0 mm, -10 mm (Výtahy se dvěma vstupy - průchozí)
STAVBA ZAJISTÍ: dolícování stěn se šachetními dveřmi, v případě nedodržení předepsaných půdorysných rozměrů tolerancí svislosti - (např. sádrokartonovými deskami apod.)
a) v prohlubni na celou šířku šachty

PŘEDEPSANÉ TOLERANCE SVISLOSTI BOČNÍ STĚNY NA STRANĚ STROJE:
+20 mm, -0 mm (Strana s 2 vodítky protiváhy a 1 vodítkem klece)

PŘEDEPSANÉ TOLERANCE SVISLOSTI BOČNÍ STĚNY NA STRANĚ SAMOSTAT. VODÍTKA
Toleranci stěny je nutno určit dle rozsahu vzpěry - míra SF.
Vzpěra typu A : SF = 40 až 65 mm
Vzpěra typu B : SF = 66 až 95 mm
Vzpěra typu C : SF = 96 až 200 mm
Vzpěra typu D : SF = 201 až 300 mm
Pokud svislost stěny šachty neodpovídá těmto rozsahům, nelze vzpěry instalovat.

PŘEDEPSANÉ TOLERANCE SVISLOSTI ZADNÍ STĚNY
+20 mm, -20 mm

Předepsané svislosti se vztahují k rozměrům šachty uvedeným u výkesu půdorysu výtahu

STAVEBNÍ OTVORY DVEŘÍ
(zajistí stavba)

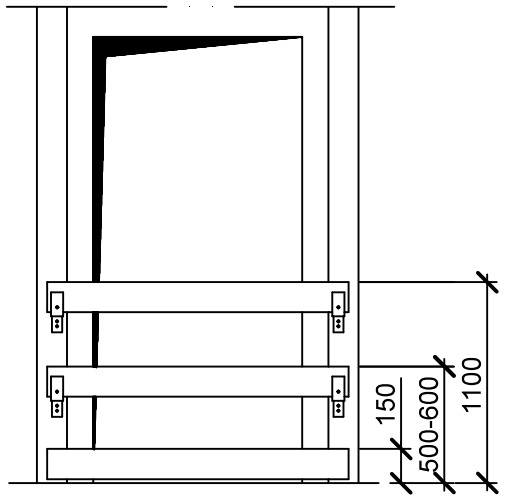

Šachetní otvory musí být dostatečně zabezpečeny.

Zabezpečení musí být ODNÍMATELNÉ, musí umožňovat snadnou demontáž zábrany a musí odpovídat platným normám a předpisům!

Půdorys šachty s kabinou 1:20

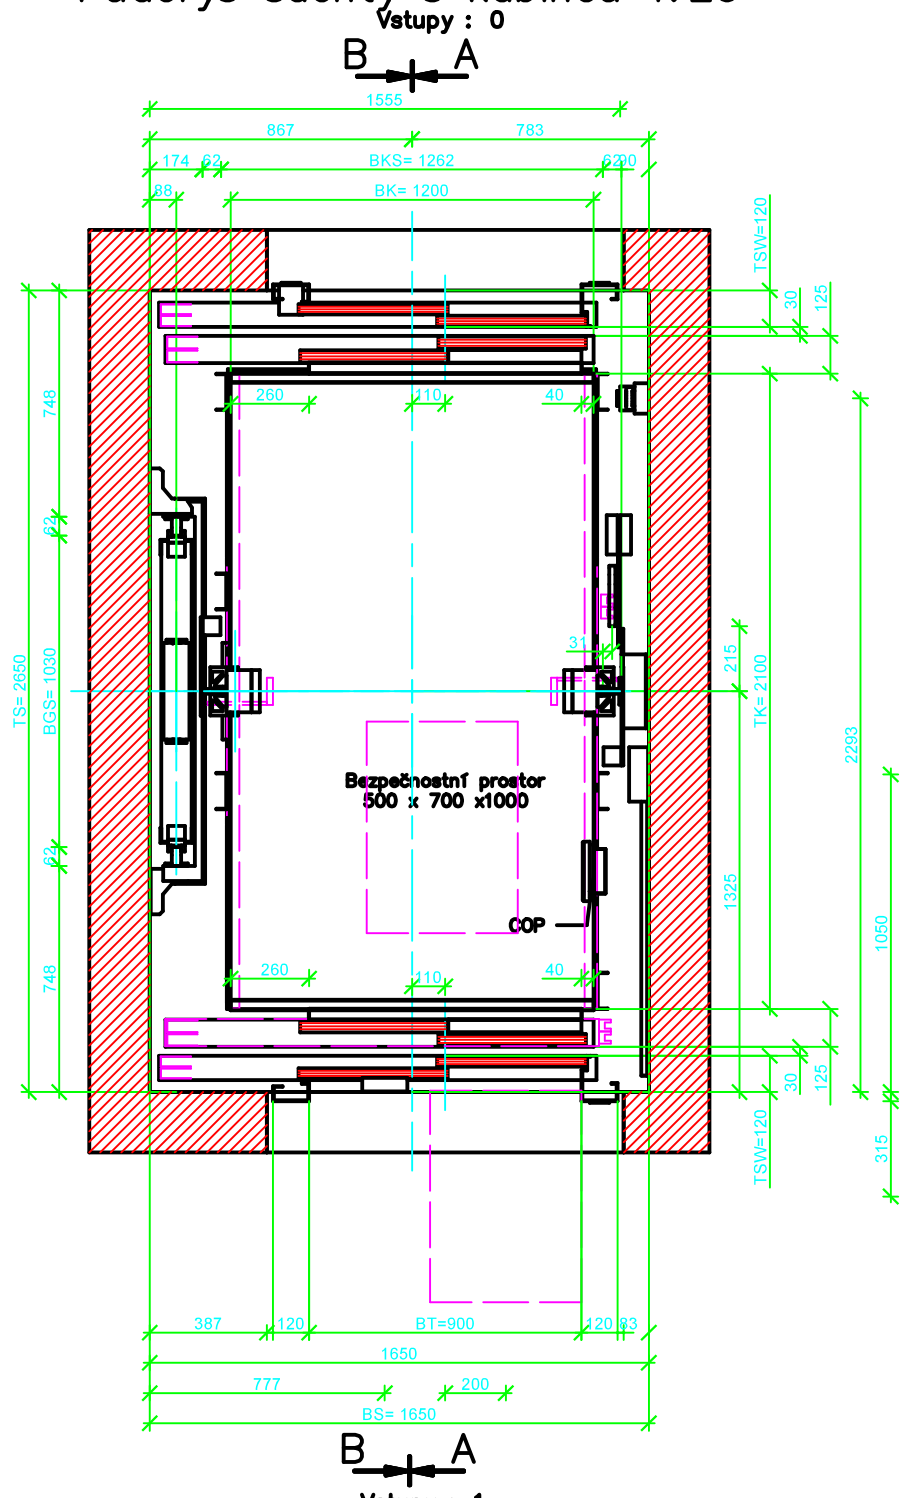

*STAVBA ZAJISTÍ OSTĚNÍ DLE NAŠÍ DISPOZICE !!!

VODÍTKA MUSÍ BÝT INSTALOVÁNA DO SVISLICE S TOLERANCÍ BKS= -0/+1mm !

V PŘÍPADĚ TSW<115 mm STAVBA / OBJEDNATEL ZAJISTÍ ZHOTOVENÍ NIK PRO ŠACHETNÍ DVEŘE (bližší info viz list 4 a u montážního mistra).

PLOCHA KLECE = 2.583m²

objednatel výtahu :					Schindler
místo stavby :	SŽDC - Chrastava, Nádražní 90, 463 31 Chrastava				
zhotovitel výtahu :	Schindler CZ, a.s. Řevnická 170/4, Praha 5 - Zličín, 155 21		jméno :	datum :	podpis :
		kreslil :			
druh výtahu :	PÁSOVÝ TRAKČNÍ OSOBNÍ VÝTAH	schválil :			
typ výtahu :	Schindler 3300	oddělení :	projekce 257 293 144 (221)		číslo kopie :
projekční kód :	S3300 1125 LVF 1 2TL 900/2100	číslo zakázky PRG :		změna :	
typ dokumentace :	Strojní projekt + stavební dispozice				
Veškeré informace a konstrukce na tomto výkrese jsou naším výhradním majetkem společnosti Schindler CZ,a.s. a bez souhlasu nesmějí být reprodukovány, kopírovány, ani jinak předávány třetím stranám!		č.projektu : 805962216		list č./počet listů : 2 / 5	