



PŮDORYS
M 1 : 100

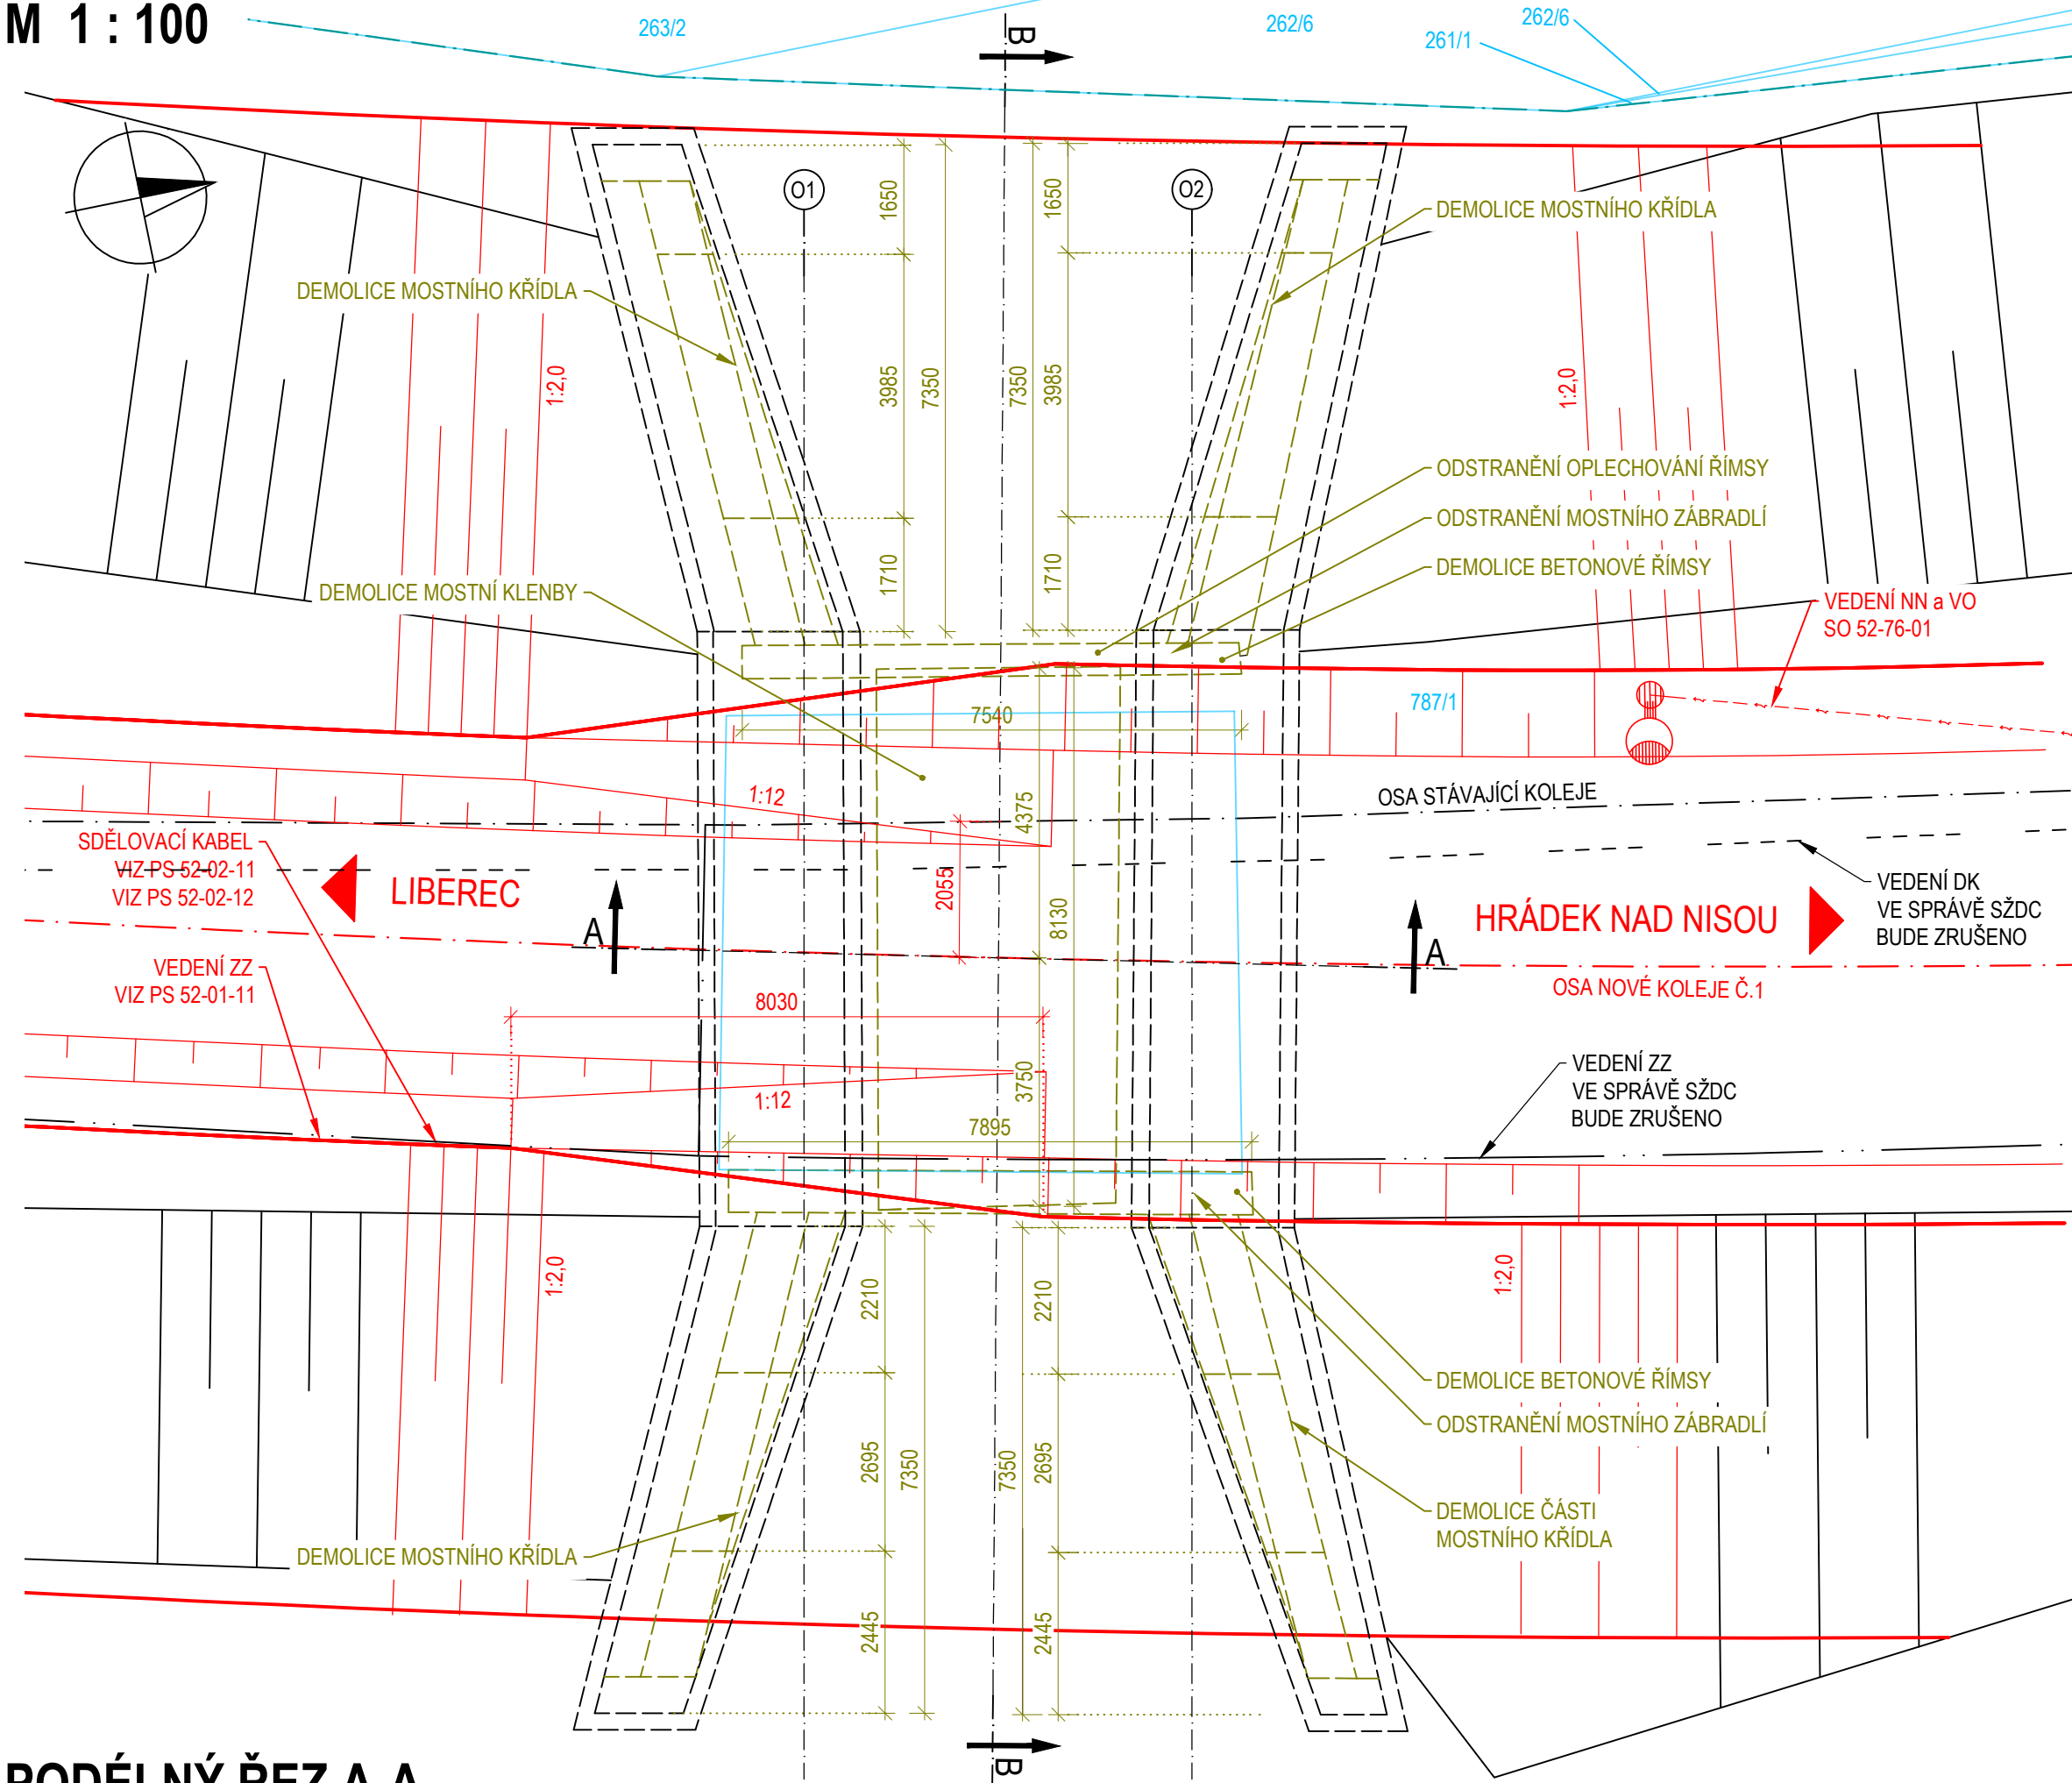

PODÉLNÝ ŘEZ A-A
M 1 : 100

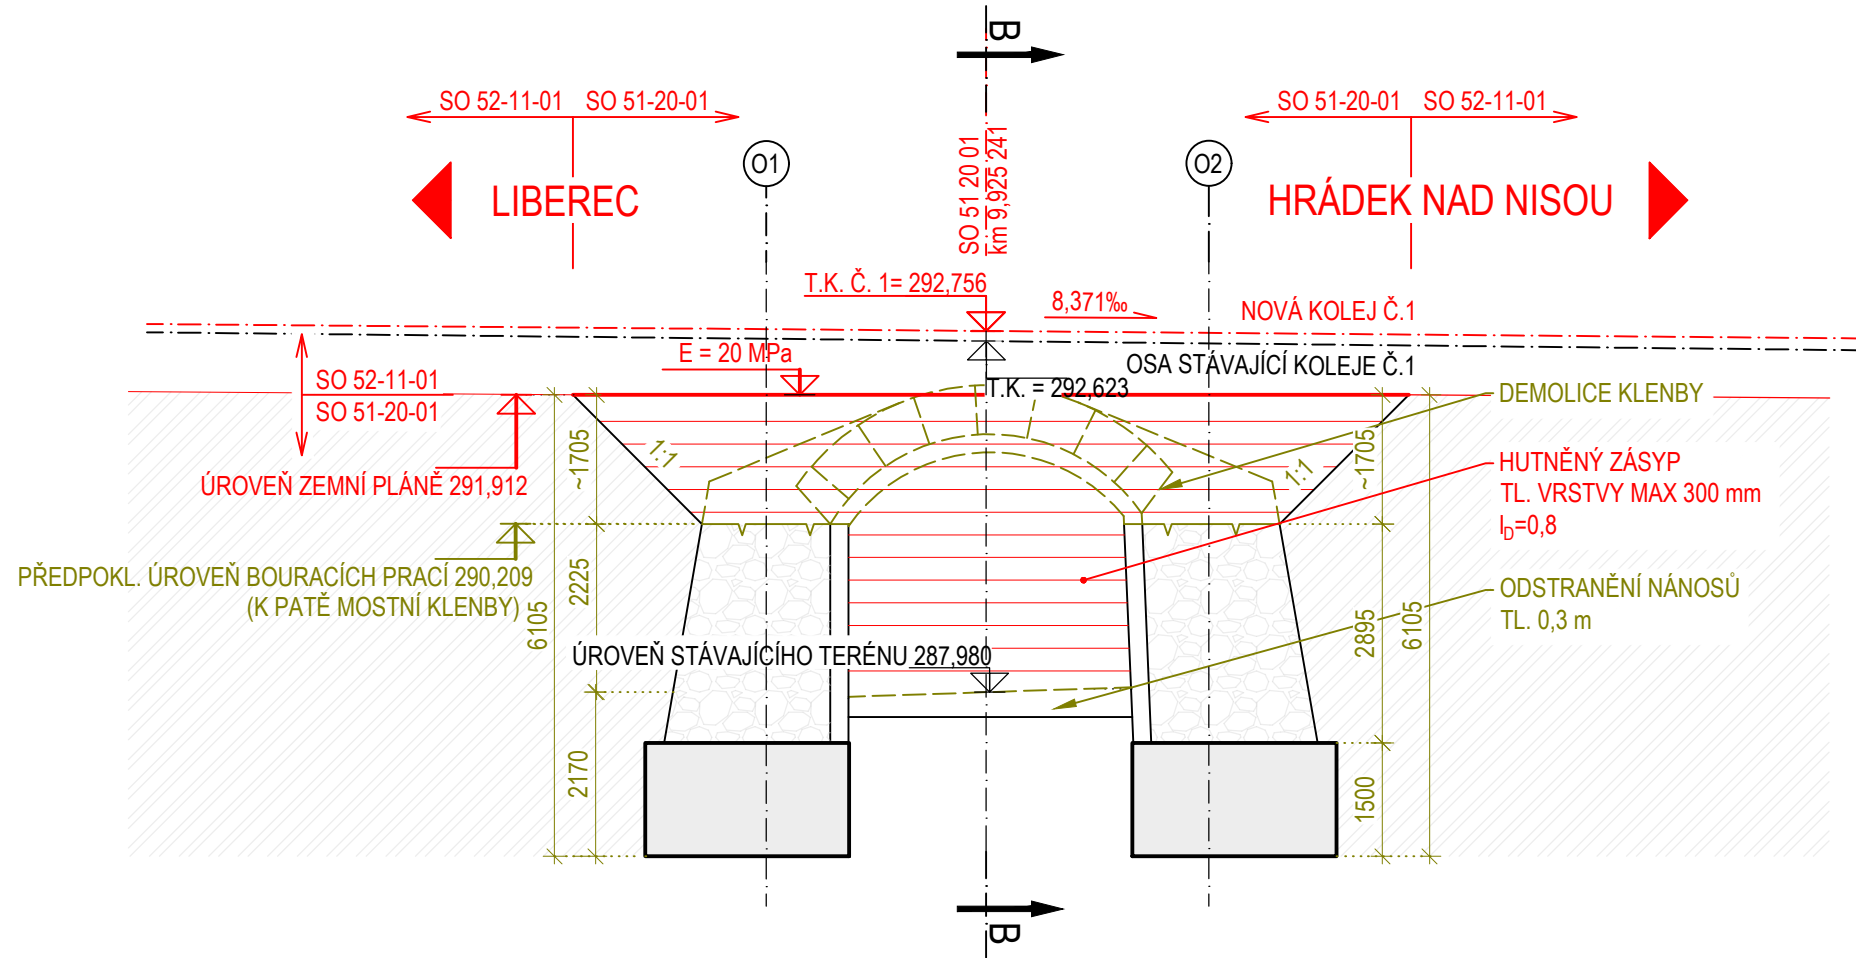

LEGENDA:

- NOVÝ STAV
- ÚROVEŇ BOURACÍCH PRACÍ
- DEMOLICE
- OBVOD DRÁHY
- KATASTR NEMOVITOSTÍ
- HRANICE OBVODU DRÁHY


POZNÁMKY:

- ROZMĚRY SKRYTÝCH KONSTRUKCÍ JSOU PŘEDPOKLÁDANÉ A NEMUSÍ SOUHLASIT SE SKUTEČNOSTÍ
- ZAKRESLENÍ STÁVAJÍCÍCH INŽENÝRSKÝCH SÍTÍ JE POUZE INFORMATIVNÍ DLE PODKLADŮ
- POSKYTNUTÝCH JEDNOTLIVÝMI SPRÁVCI SÍTÍ, PŘED ZAPOČETÍM STAVEBNÍCH PRACÍ JE NUTNÉ PROVÉST JEDNOTLIVÝMI SPRÁVCI PŘESNÉ VYTYČENÍ

SOUVISEJÍCÍ OBJEKTY:

- SO 52-10-01 ŽST CHRASTAVA, ŽELEZNIČNÍ SVRŠEK
- SO 52-11-01 ŽST CHRASTAVA, ŽELEZNIČNÍ SPODEK
- SO 52-76-01 ŽST CHRASTAVA, ROZVODY NN A VO
- PS 52-01-11 ŽST CHRASTAVA, SZZ
- PS 52-02-11 ŽST CHRASTAVA, MÍSTNÍ KABELIZACE
- PS 52-02-12 ŽST CHRASTAVA, ÚPRAVA STÁVAJÍCÍ KABELIZACE
- PS 51-02-51 ŽST CHRASTAVA, DOK A TK

PŘÍČNÝ ŘEZ B-B
M 1 : 100

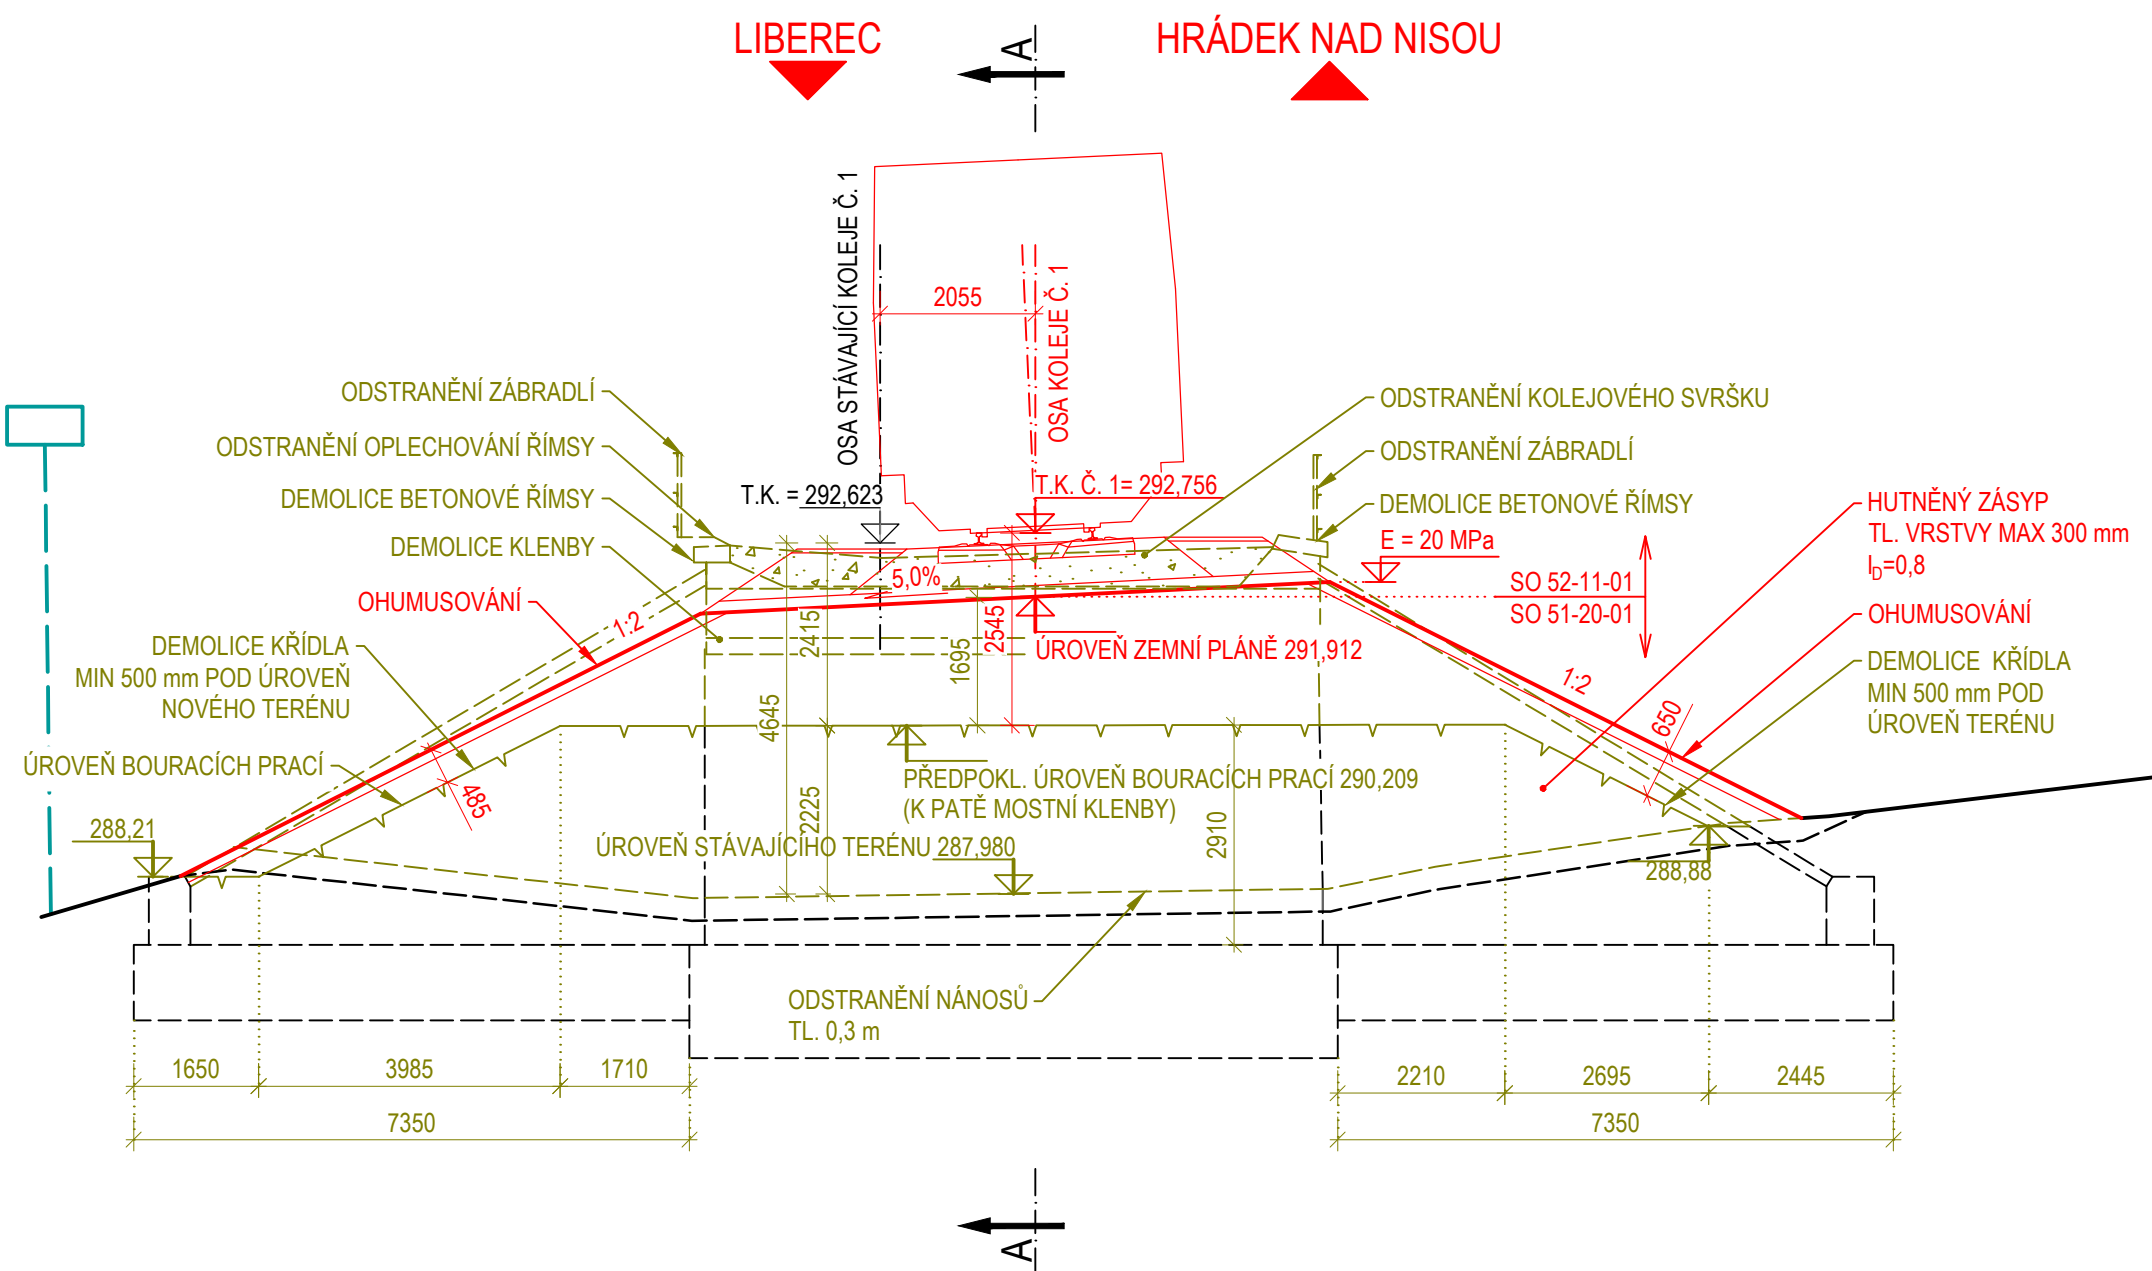

SOUŘADNICOVÝ S-JTSK, VÝŠKOVÝ SYSTÉM Bpv

OBJEDNATEL: SŽDC SPRÁVA ŽELEZNIČNÍ DOPRAVNÍ CESTY, s.o. DÍLŽDĚNÁ 1003/7 110 00 PRAHA 1 - NOVÉ MĚSTO		ZHOTOVITEL: AF-CITYPLAN s.r.o. MAGISTRO 1275/13 140 00 PRAHA 4 - MICHLE tel.: +420 277 005 500 www.af-cityplan.cz	
HLAVNÍ INŽENÝR PROJEKTU: Ing. VLADISLAV ŠEFL	ZODPOVĚDNÝ PROJEKTANT: Ing. ONDŘEJ JANOTA	VYPRACOVAL: MARTIN WOHLGEMUTH	KONTROLOVAL: Ing. LÁSZLÓ SZÍKORA
NÁZEV PROJEKTU: REKONSTRUKCE ŽST CHRASTAVA			
ČÁST:	MOSTY, PROPUSTKY A ZDI		
STAVEBNÍ OBJEKT:	SO 51-20-01 Železniční most v ev. km 9,924 - demolice		
PŘÍLOHA:	NOVÝ STAV - PŘEHLEDNÝ VÝKRES		
KRAJ:	LIBERECKÝ KRAJ	ČÁST:	D.2.1.4
DATUM:	7/2019	ČÍSLO OBJEKTU:	1
STUPEŇ:	DUR	ČÍSLO PŘÍLOHY:	4
MĚŘÍTKO:	-		
Č. ZAKÁZKY:	2017/0097		