


SITUACE
M 1 : 500

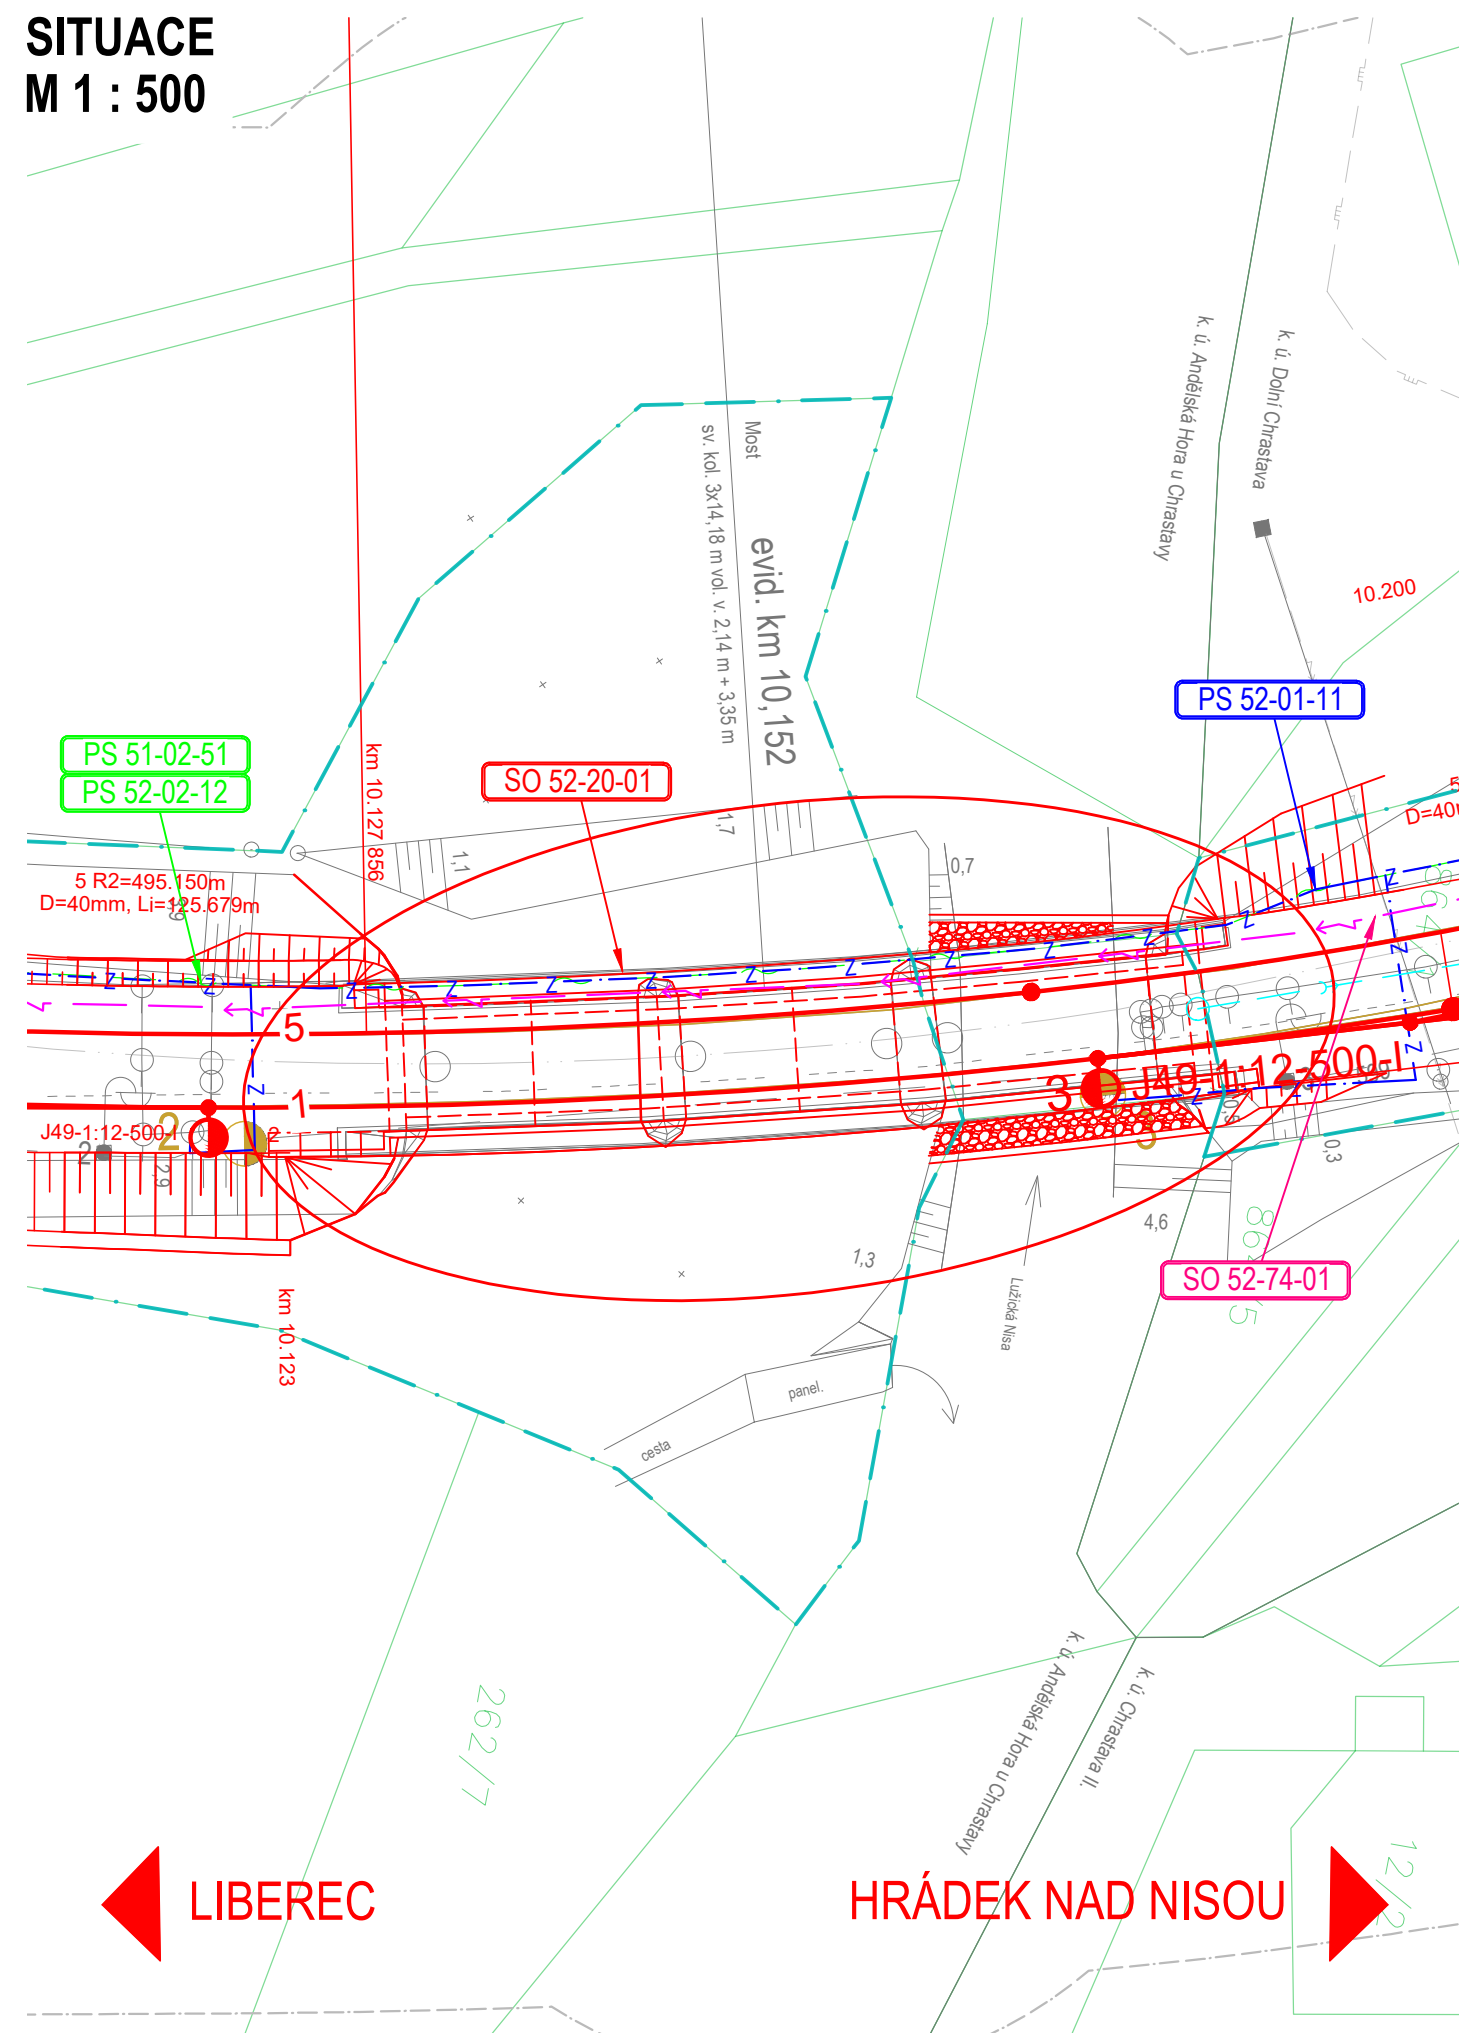







LEGENDA:

železniční svršek a spodek:


- nový železniční svršek
- - - - - směrová a výšková úprava stávající koleje
- výhledový stav související stavby
- demontované koleje
- - - - - > - - - - - trativod
- - - - - >> - - - - - příčné a podélné svodné potrubí

související objekty:

- | | |
|---|---|
|  | hrana nástupišť |
|  | plocha nástupišť |
|  | železniční přejezdy |
| | mosty, propustky a zdi |
|  | pozemní komunikace a chodníky |
|  | plocha přístupových komunikací a chodníků |
|  | pozemní stavební objekty |
| | demolice |

nové inženýrské sítě:

- | | |
|---|--|
|  | el. vedení VN, NN, DOO, EOv, osvětlení aj. |
|  | zabezpečovací vedení |
|  | zabezpečovací zařízení - návěstidla |
|  | sčítací vedení |
|  | NTL plynovod |
|  | STL plynovod |
|  | vodovod |
|  | kanalizace dešťová |

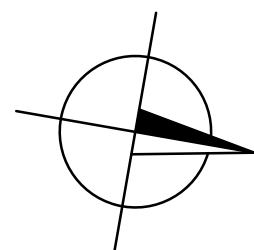














SOUVISEJÍCÍ OBJEKTY:


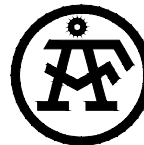

- SO 52-10-01 ŽST CHRASTAVA, ŽELEZNIČNÍ SVRŠEK
- SO 52-11-01 ŽST CHRASTAVA, ŽELEZNIČNÍ SPODEK
- SO 52-74-01 ŽST CHRASTAVA,EOV
- PS 51-02-51 LIBEREC - CHRASTAVA, DOK A TK
- PS 52-01-11 ŽST CHRASTAVA, SZZ
- SO 52-02-12 ŽST CHRASTAVA. MÍSTNÍ KABELIZACE

stávající stav:

- hranice drážního pozemku
- zaměření stávajícího stavu
- katastr
- obvod stavby
- ochranné pásmo dráhy

stávající inženýrské sítě:

- | | | | |
|-----------|---|-----------|----------------------|
| — — — — — |  | — — — — — | VTL plynovod |
| — — — — — |  | — — — — — | STL plynovod |
| — — — — — |  | — — — — — | NTL plynovod |
| — — — — — |  | — — — — — | el. vedení VVN |
| — — — — — |  | — — — — — | el. vedení VN |
| — — — — — |  | — — — — — | el. vedení NN |
| — — — — — |  | — — — — — | el. vedení VO |
| — — — — — |  | — — — — — | vodovod |
| — — — — — |  | — — — — — | kanalizace jednotná |
| — — — — — |  | — — — — — | kanalizace dešťová |
| — — — — — |  | — — — — — | kanalizace splašková |
| — — — — — |  | — — — — — | sdělovací vedení |
| — — — — — |  | — — — — — | zabezpečovací vedení |

OBJEDNATEL: <div> SPRÁVA ŽELEZNIČNÍ DOPRAVNÍ CESTY, s.o. DLÁŽDĚNÁ 1003/7 110 00 PRAHA 1 - NOVÉ MĚSTO</div>		ZHOTOVITEL: <div> AF-CITYPLAN s.r.o. MAGISTRŮ 1275/13 140 00 PRAHA 4 - MICHLE tel.: +420 277 005 500 www.af-cityplan.cz</div>		
HLAVNÍ INŽENÝR PROJEKTU: <div> Ing. VLADISLAV ŠEFL</div>	ZODPOVĚDNÝ PROJEKTANT: Ing. ONDŘEJ JANOTA	VYPRACOVAL: Bc. RADKA JELÍNKOVÁ	KONTOLOVAL: Ing. LÁSZLÓ SZÍKORA	
NÁZEV PROJEKTU: <div>REKONSTRUKCE ŽST CHRASTAVA</div>				
ČÁST:	MOSTY, PROPUSTKY A ZDI			
STAVEBNÍ OBJEKT:	SO 52-20-01 Železniční most v ev. km 10,152			
PŘÍLOHA:	SITUACE			
KRAJ:	LIBERECKÝ KRAJ	ČÁST: <div>D.2.1.4</div>	ČÍSLO OBJEKTU: <div>2</div>	ČÍSLO PŘÍLOHY: <div>2</div>
DATUM:	7/2019			
STUPEŇ:	DUR			
MĚŘÍTKO:	-			
Č. ZAKÁZKY:	2017/0097			