



PŮDORYS  
M 1 : 100

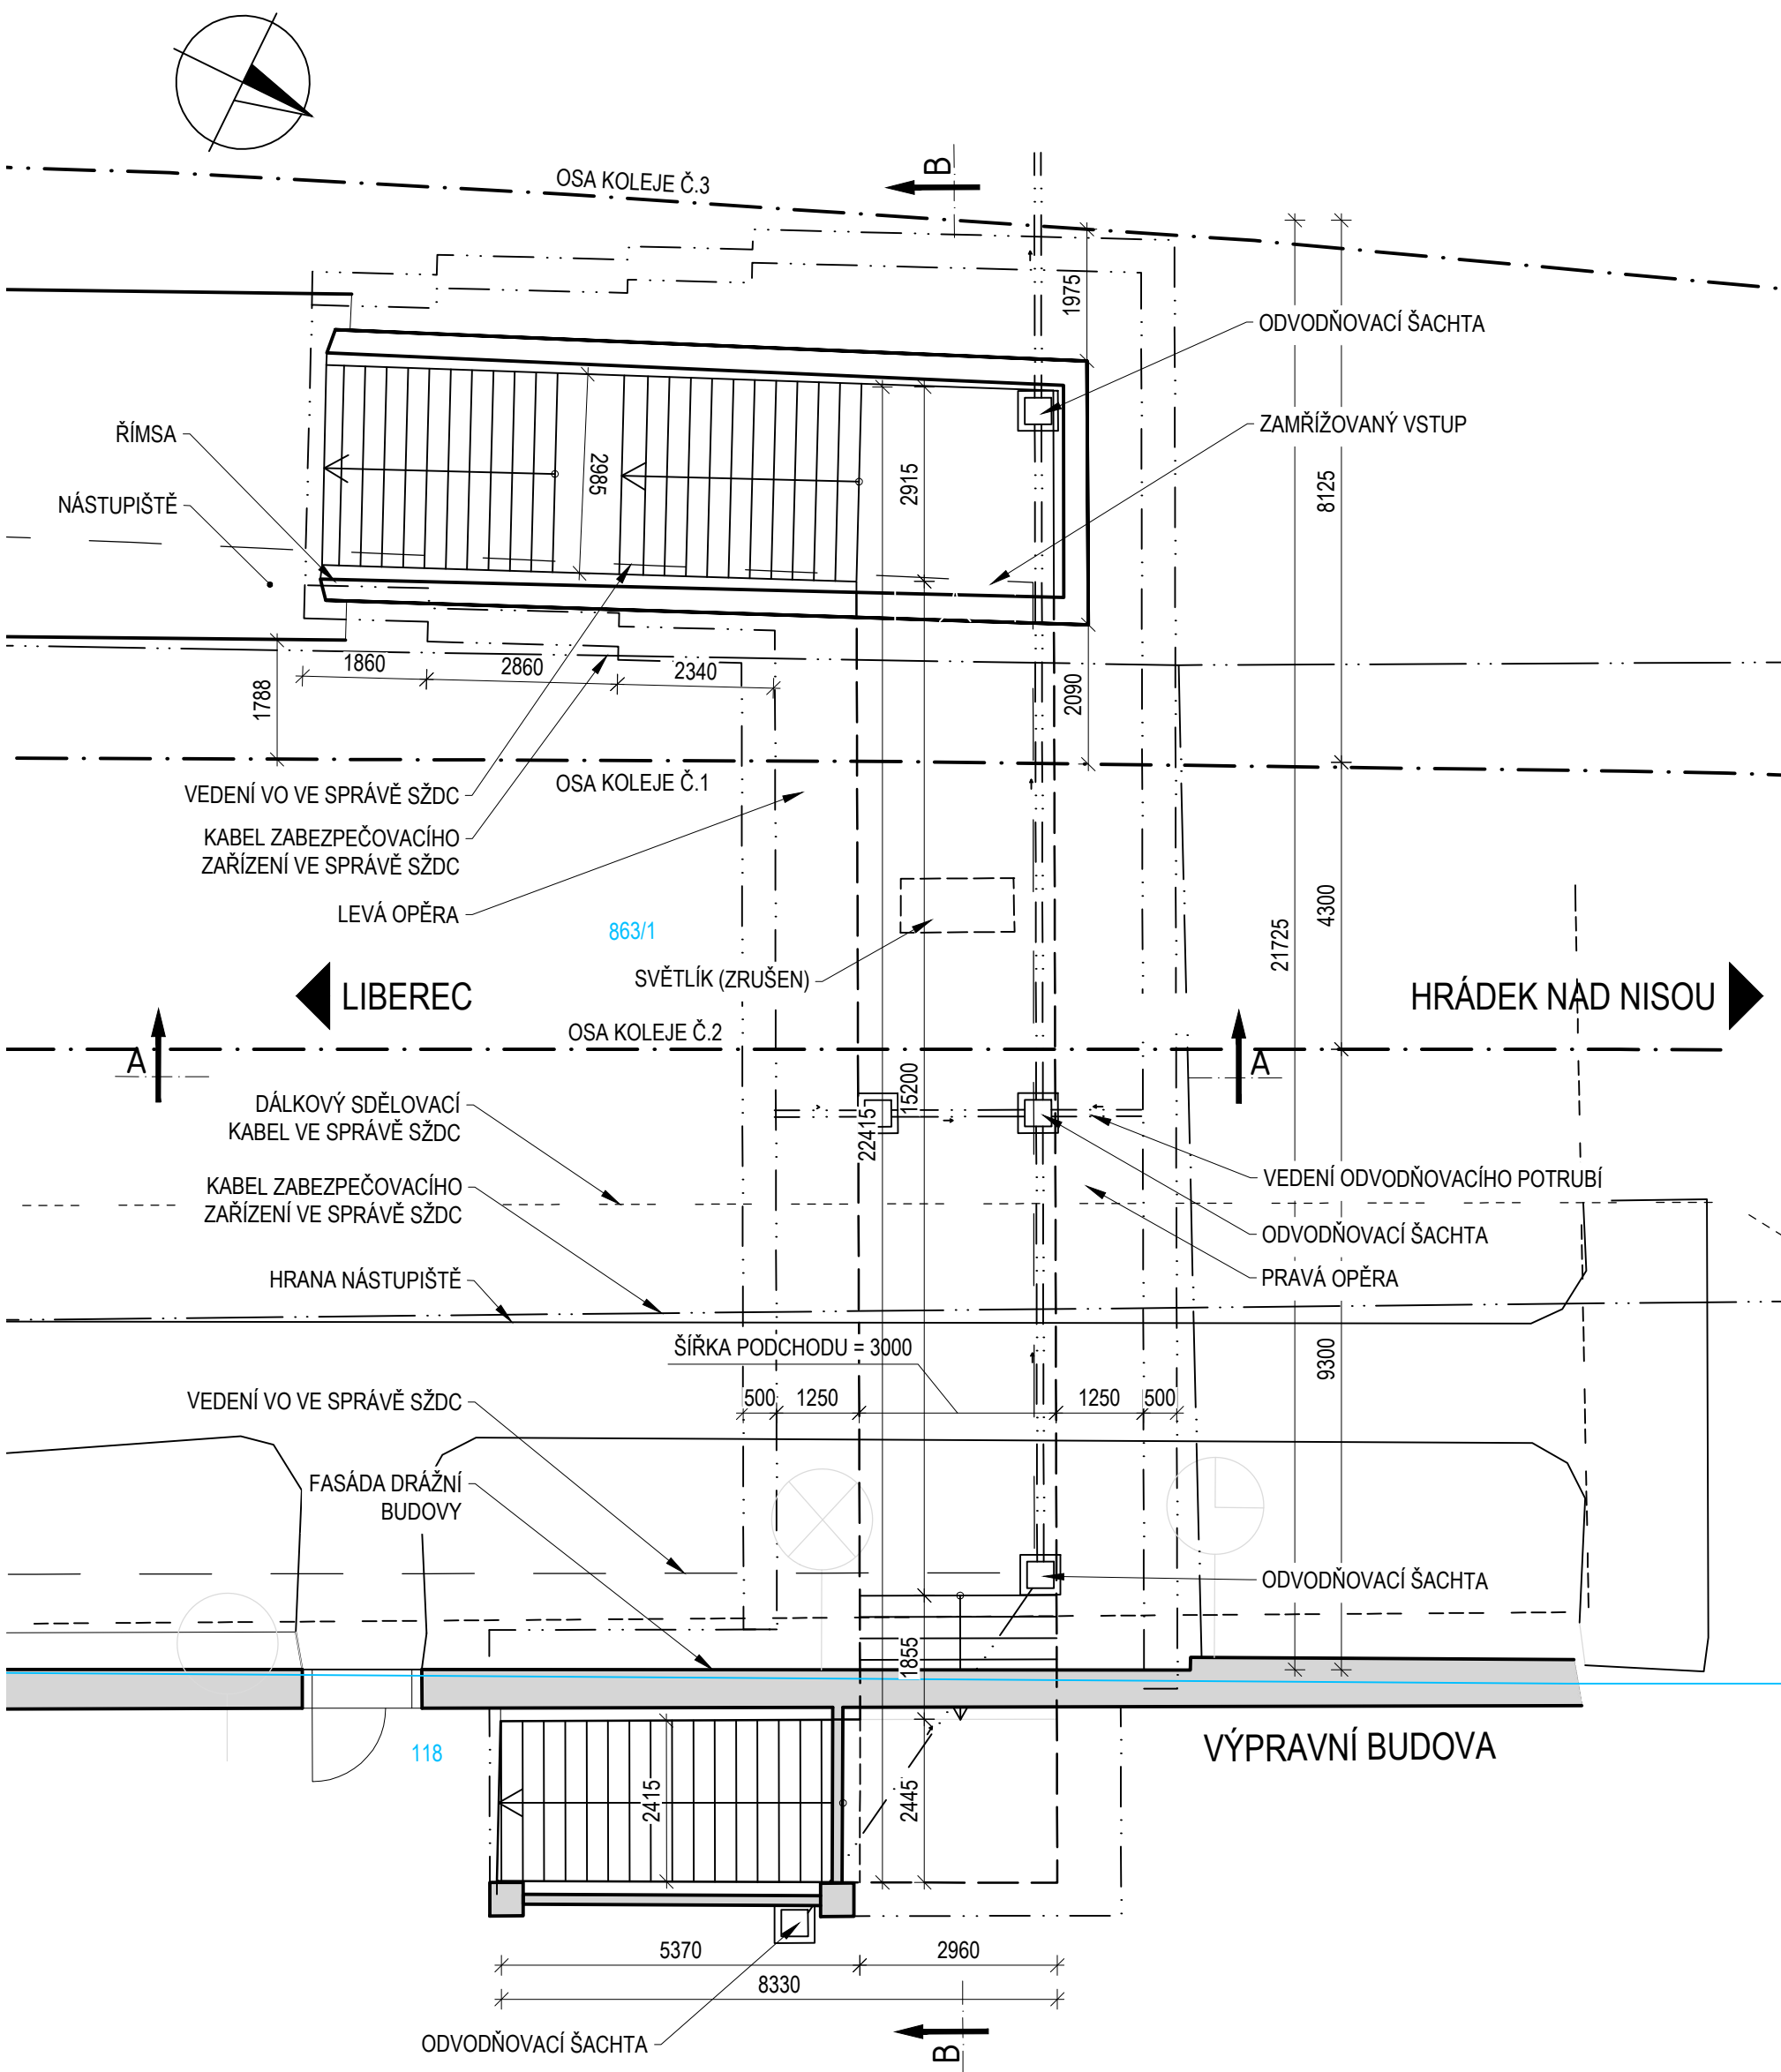


PODÉLNÝ ŘEZ PODCHODEM A-A  
M 1 : 100

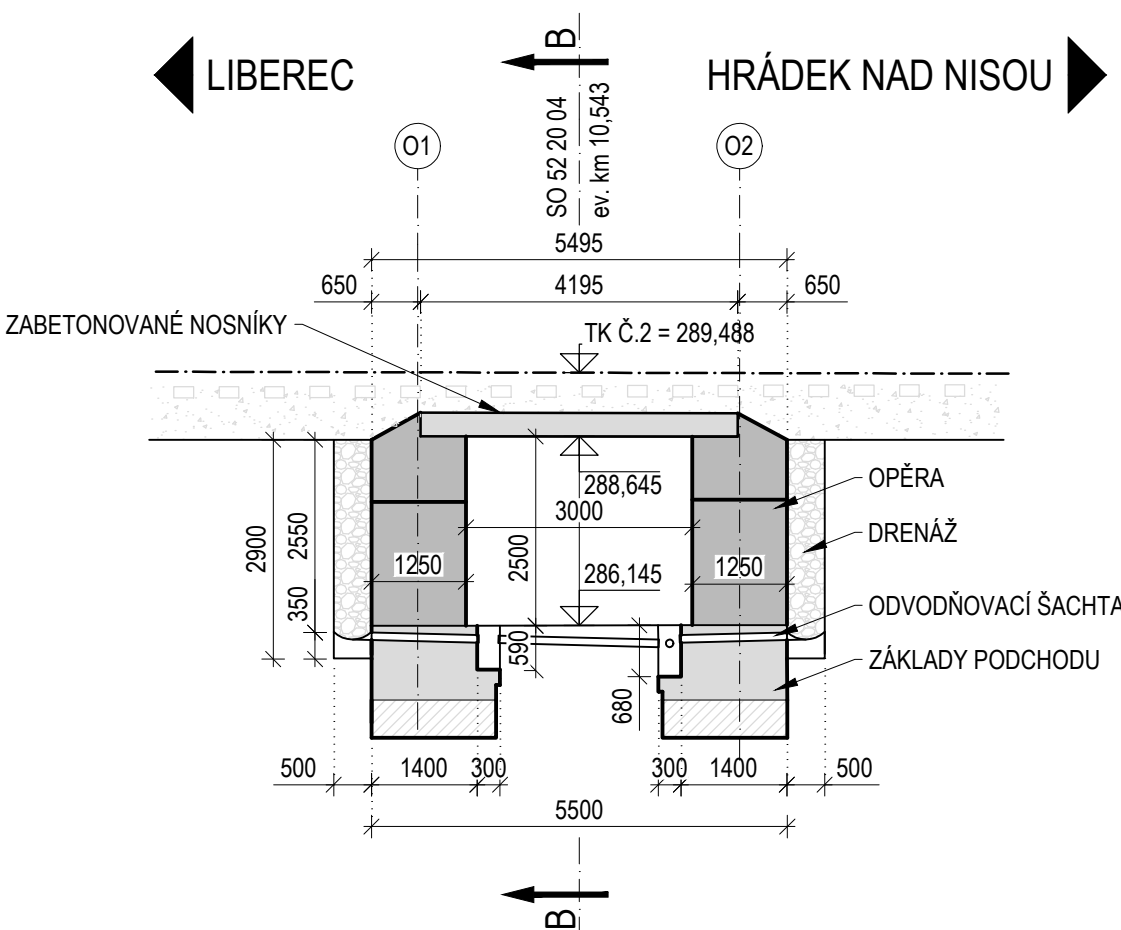

LEGENDA:  
KATASTR NEMOVITOSTÍ

- POZNÁMKY:
- DISPOZICE KONSTRUKCE VYCHÁZÍ ZE ZAMĚŘENÍ
  - ROZMĚRY SKRYTÝCH KONSTRUKCÍ JSOU PŘEDPOKLÁDANÉ A NEMUSÍ SOUHLASIT SE SKUTEČNOSTÍ
  - ZAKRESLENÍ STÁVAJÍCÍCH INŽENÝRSKÝCH SÍTÍ JE POUZE INFORMATIVNÍ DLE PODKLADŮ POSKYTNUTÝCH JEDNOTLIVÝMI SPRÁVCI SÍTÍ
  - PŘED ZAPOČETÍM STAVEBNÍCH PRACÍ JE NUTNÉ PROVÉST JEDNOTLIVÝMI SPRÁVCI PŘESNÉ VYTÝČENÍ
  - SOUŘADNICOVÝ SYSTÉM S-JTSK. VÝŠKOVÝ SYSTÉM BpV

PŘÍČNÝ ŘEZ PODCHODEM B-B  
M 1 : 100

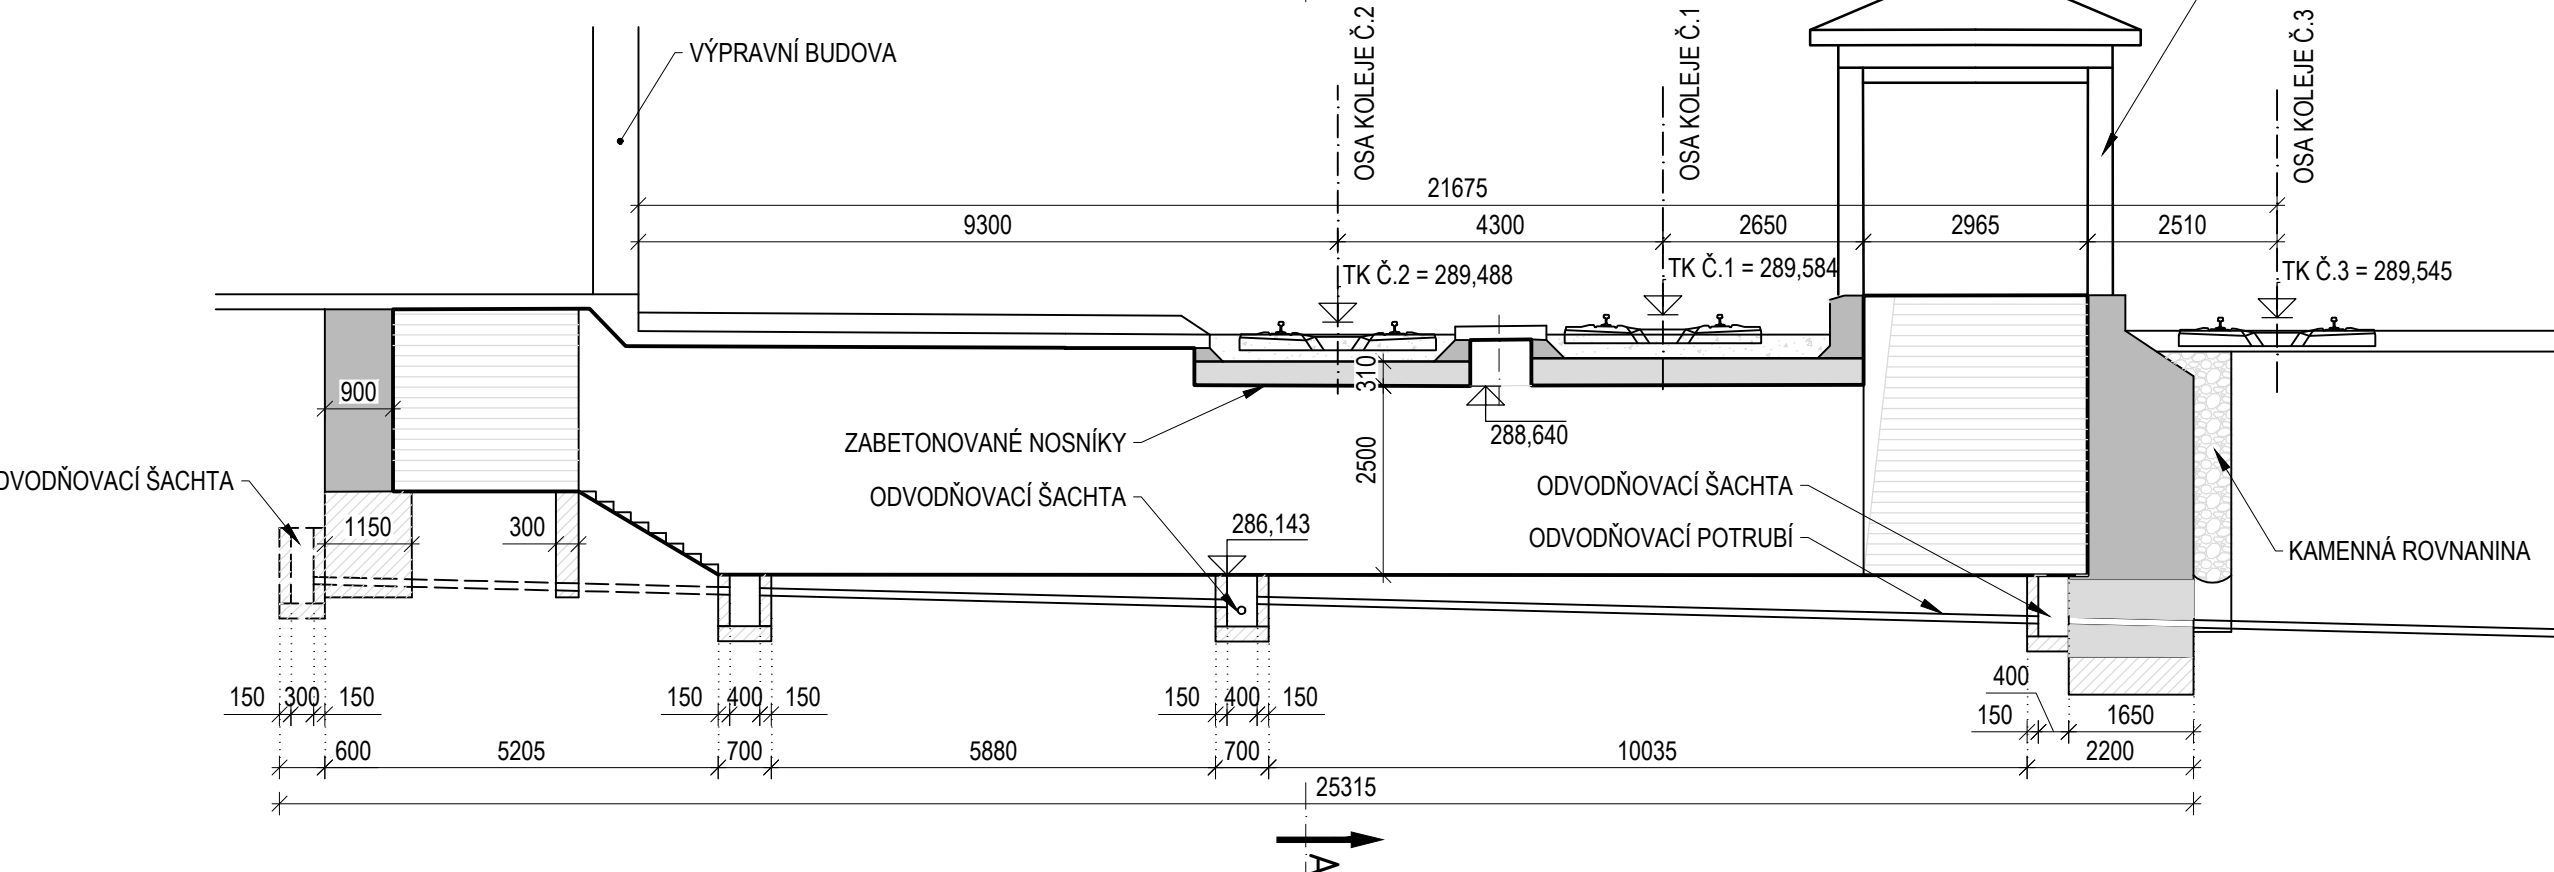

SOUŘADNICOVÝ S-JTSK, VÝŠKOVÝ SYSTÉM BpV									
<div>OBJEDNATEL:<div><div></div><div>SPRÁVA ŽELEZNIČNÍ DOPRAVNÍ CESTY, s.o.  DLÁŽDĚNÁ 1003/7 110 00 PRAHA 1 - NOVÉ MĚSTO</div></div></div>		<div>ZHOTOVITEL:<div><div></div><div>AF-CITYPLAN s.r.o. MAGISTRŮ 1275/13 140 00 PRAHA 4 - MICHLE tel.: +420 277 005 500 www.af-cityplan.cz</div></div></div>							
HLAVNÍ INŽENÝR PROJEKTU: <div> Ing. VLADISLAV ŠEŘEL</div>		ZODPOVĚDNÝ PROJEKTANT: <div>Ing. ONDŘEJ JANOTA</div>		VYPRACOVAL: <div>MARTIN WOHLGEMUTH</div>		Kontroloval: <div>Ing. LÁSZLÓ SZÍKORA</div>			
NÁZEV PROJEKTU: <div>REKONSTRUKCE ŽST CHRATAVA</div>									
ČÁST:		MOSTY, PROPUSTKY A ZDI							
STAVEBNÍ OBJEKT:		SO 52-20-04 Železniční most v ev. km 10,543 - demolice podchodu							
PŘÍLOHA:		STÁVAJÍCÍ STAV - PŘEHLEDNÝ VÝKRES							
KRAJ:		LIBERECKÝ KRAJ		ČÁST:		ČÍSLO OBJEKTU:		ČÍSLO PŘÍLOHY:	
DATUM:		7/2019		D.2.1.4		5		3	
STUPEŇ:		DUR							
MĚŘÍTKO:		-							
Č. ZAKÁZKY:		2017/0097							