





SOUŘADNICOVÝ S-JTSK, VÝŠKOVÝ SYSTÉM BpV

OBJEDNATEL:  SŽDC SPRÁVA ŽELEZNIČNÍ DOPRAVNÍ CESTY, s.o. DLÁŽDĚNÁ 1003/7 110 00 PRAHA 1 - NOVÉ MĚSTO		ZHOTOVITEL:  AF-CITYPLAN s.r.o. MAGISTRŮ 1275/13 140 00 PRAHA 4 - MICHLE tel.: +420 277 005 500 www.af-cityplan.cz		
HLAVNÍ INŽENÝR PROJEKTU:  Ing. VLADISLAV ŠEFL	ZODPOVĚDNÝ PROJEKTANT:  Ing. ALEŠ SVOBODA	VYPRACOVAL:  Ing. VOJTĚCH JANKŮ	KONTROLOVAL:  Ing. VLADISLAV ŠEFL	
NÁZEV PROJEKTU: REKONSTRUKCE ŽST CHRASTAVA				
ČÁST:	NÁSTUPIŠTĚ			
STAVEBNÍ OBJEKT:	SO 52-12-01 ŽST CHRASTAVA, NÁSTUPIŠTĚ			
PŘÍLOHA:	CHARAKTERISTICKÉ PŘÍČNÉ ŘEZY			
KRAJ:	LIBERECKÝ KRAJ	ČÁST:	ČÍSLO OBJEKTU:	ČÍSLO PŘÍLOHY:
DATUM:	6/2019	D.2.1.2		3
STUPEŇ:	DUR			
MĚŘÍTKO:	1 : 100			
Č. ZAKÁZKY:	2017/0097			

CHARAKTERISTICKÝ PŘÍČNÝ ŘEZ km 10.425

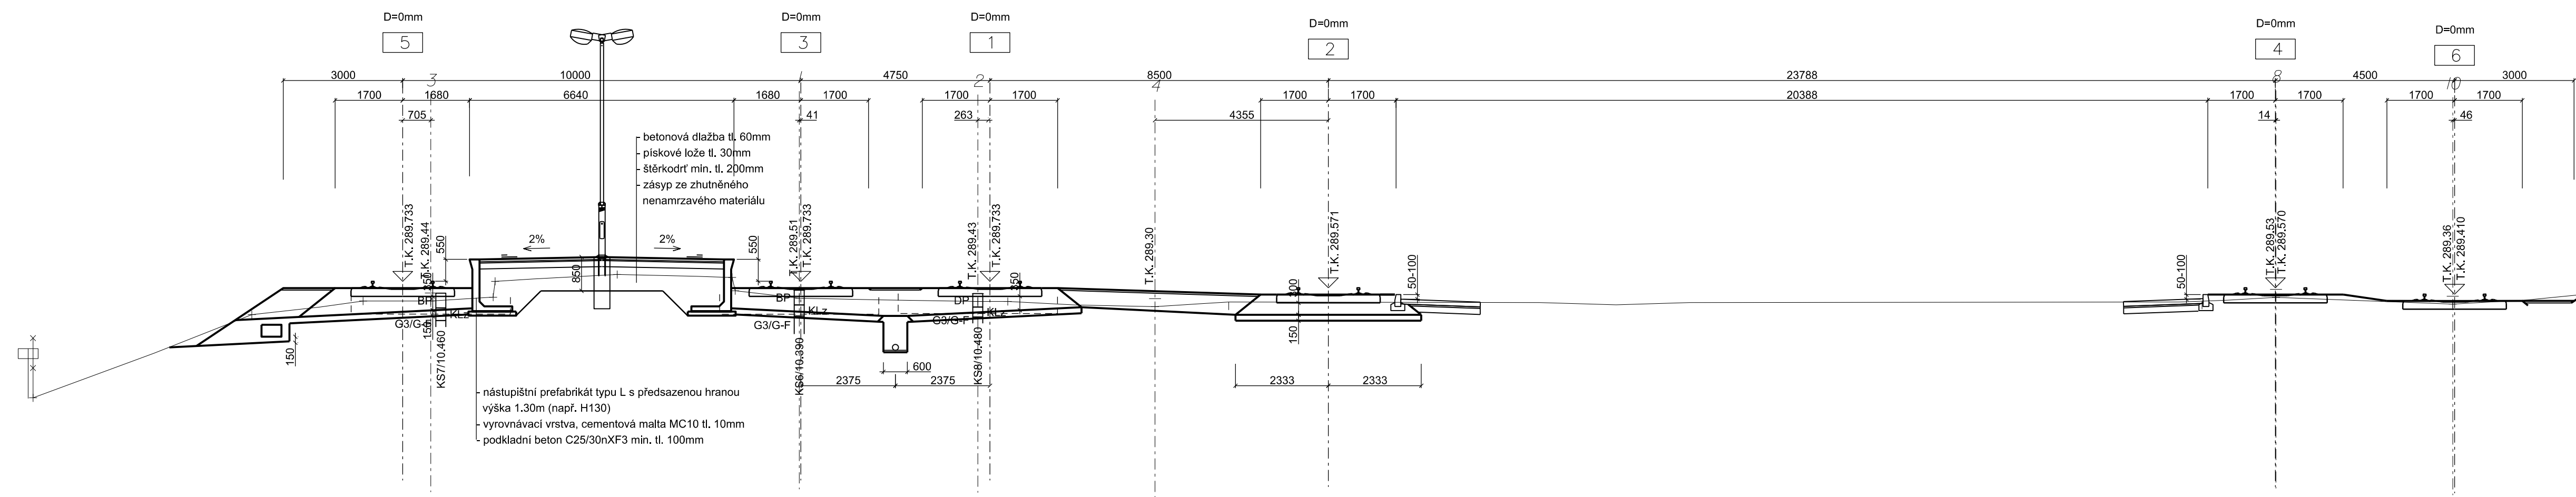


CHARAKTERISTICKÝ PŘÍČNÝ ŘEZ km 10.488

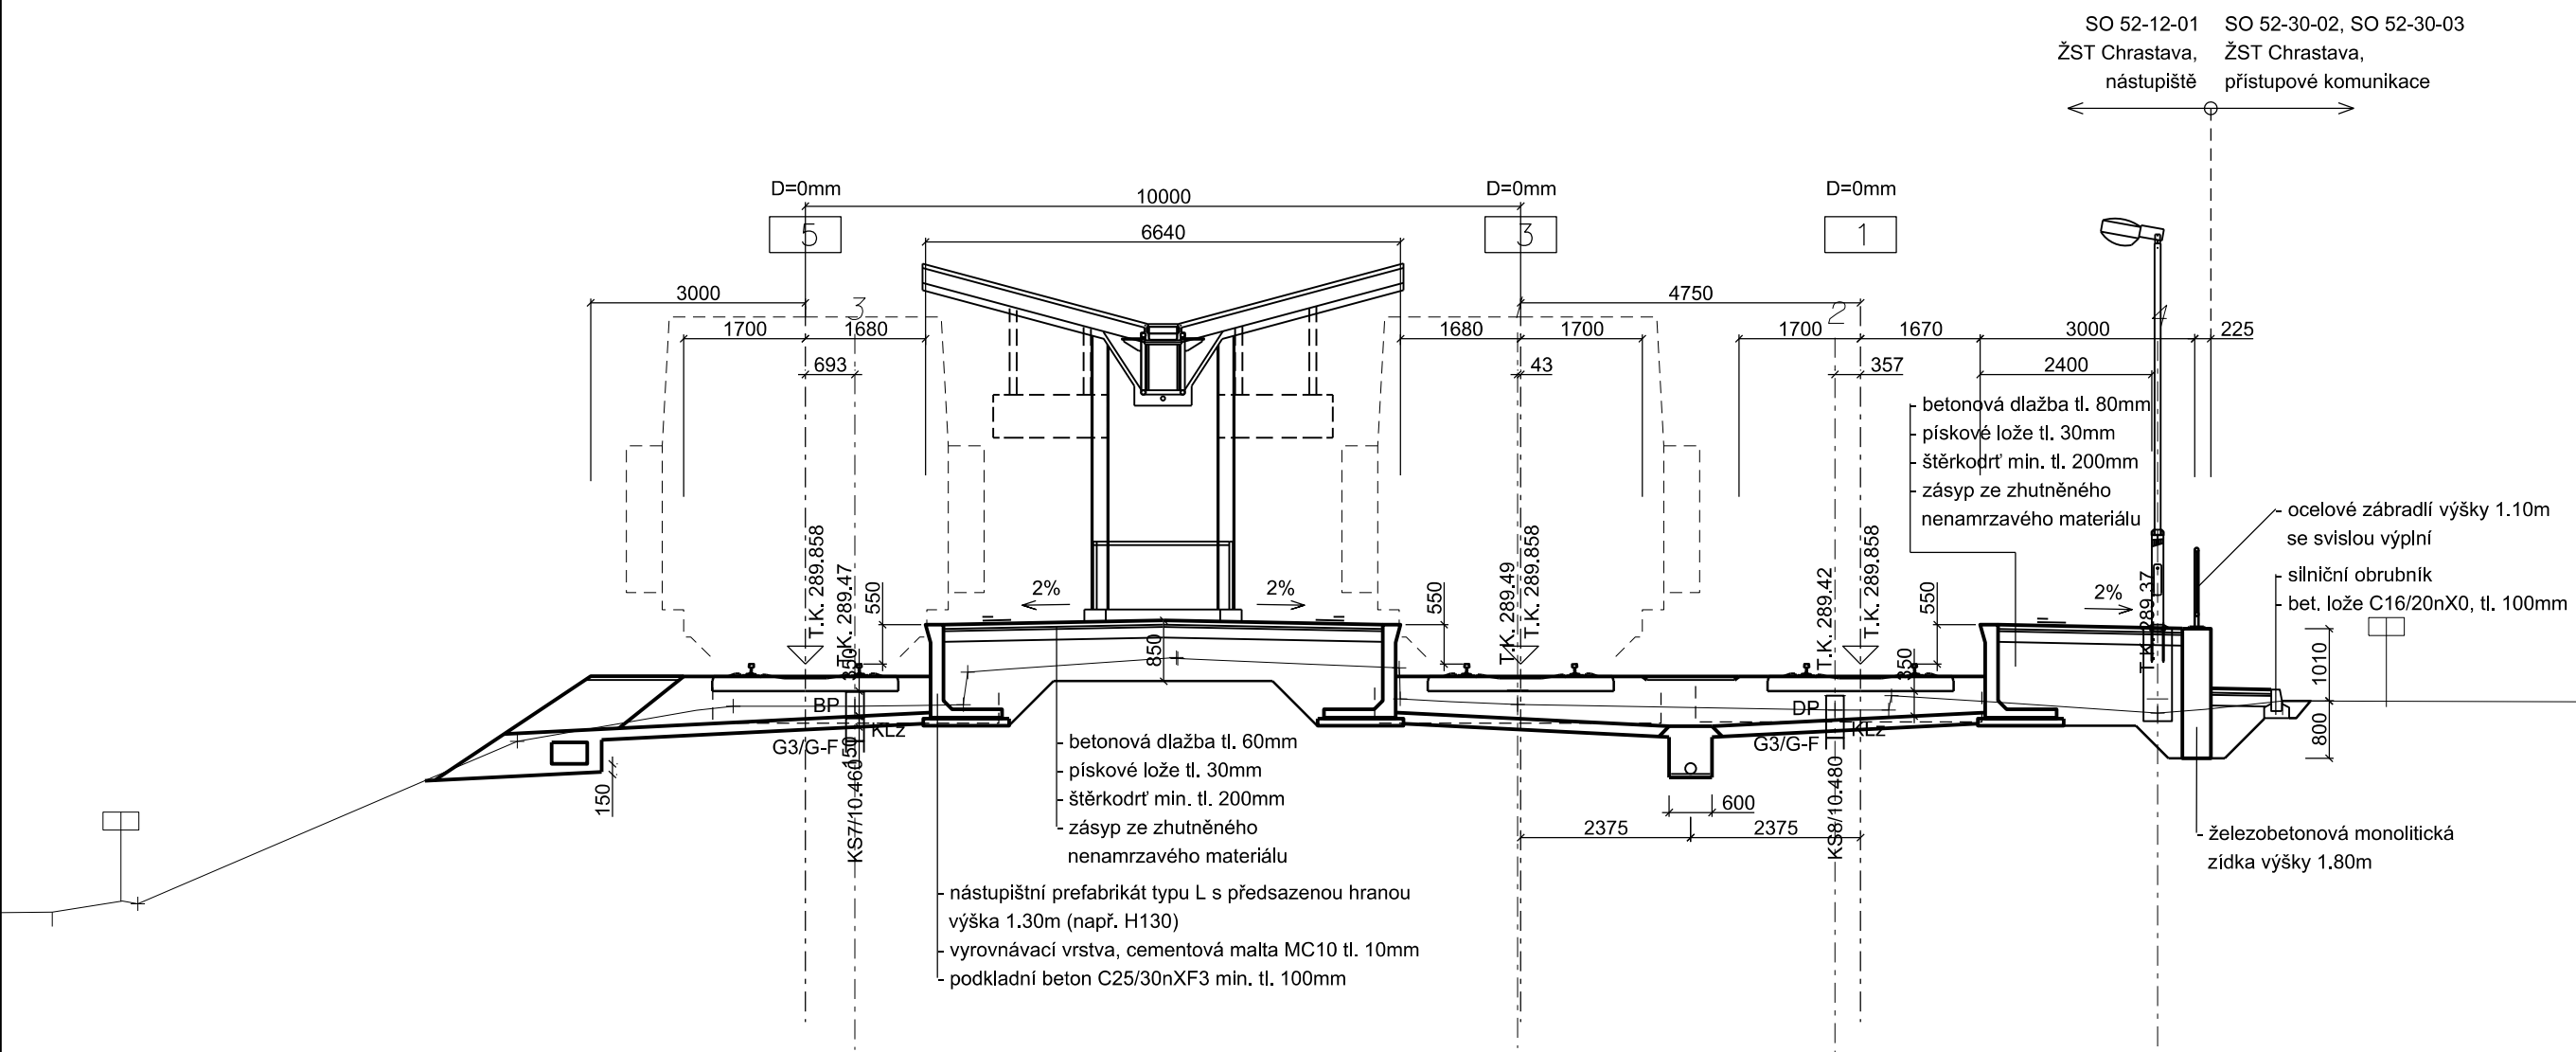

sr. rov. 278.000m Bpv

CHARAKTERISTICKÝ PŘÍČNÝ ŘEZ km 10.550

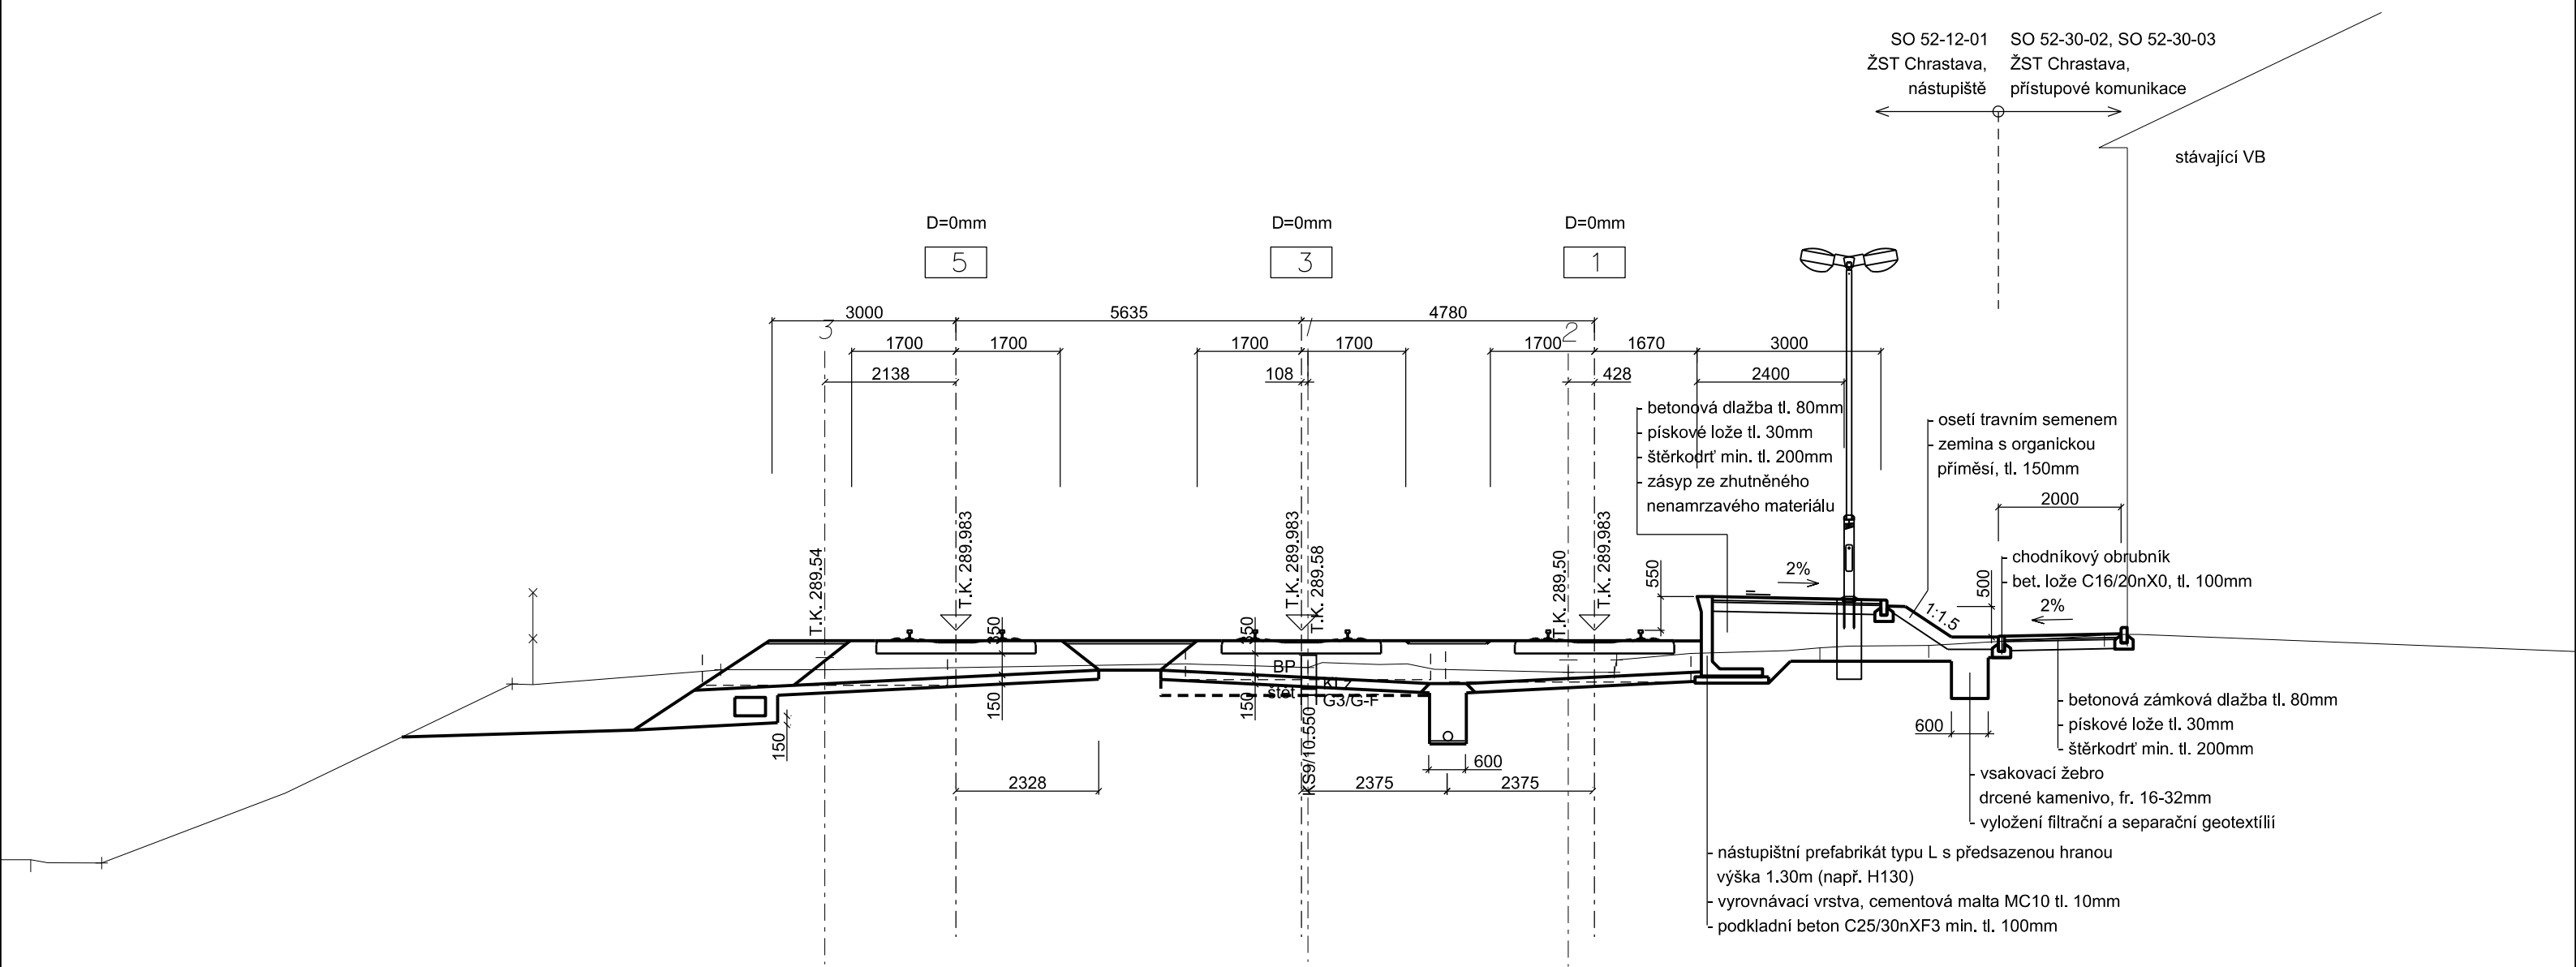

sr. rov. 278.000m Bpv