




PŮDORYS M 1:100

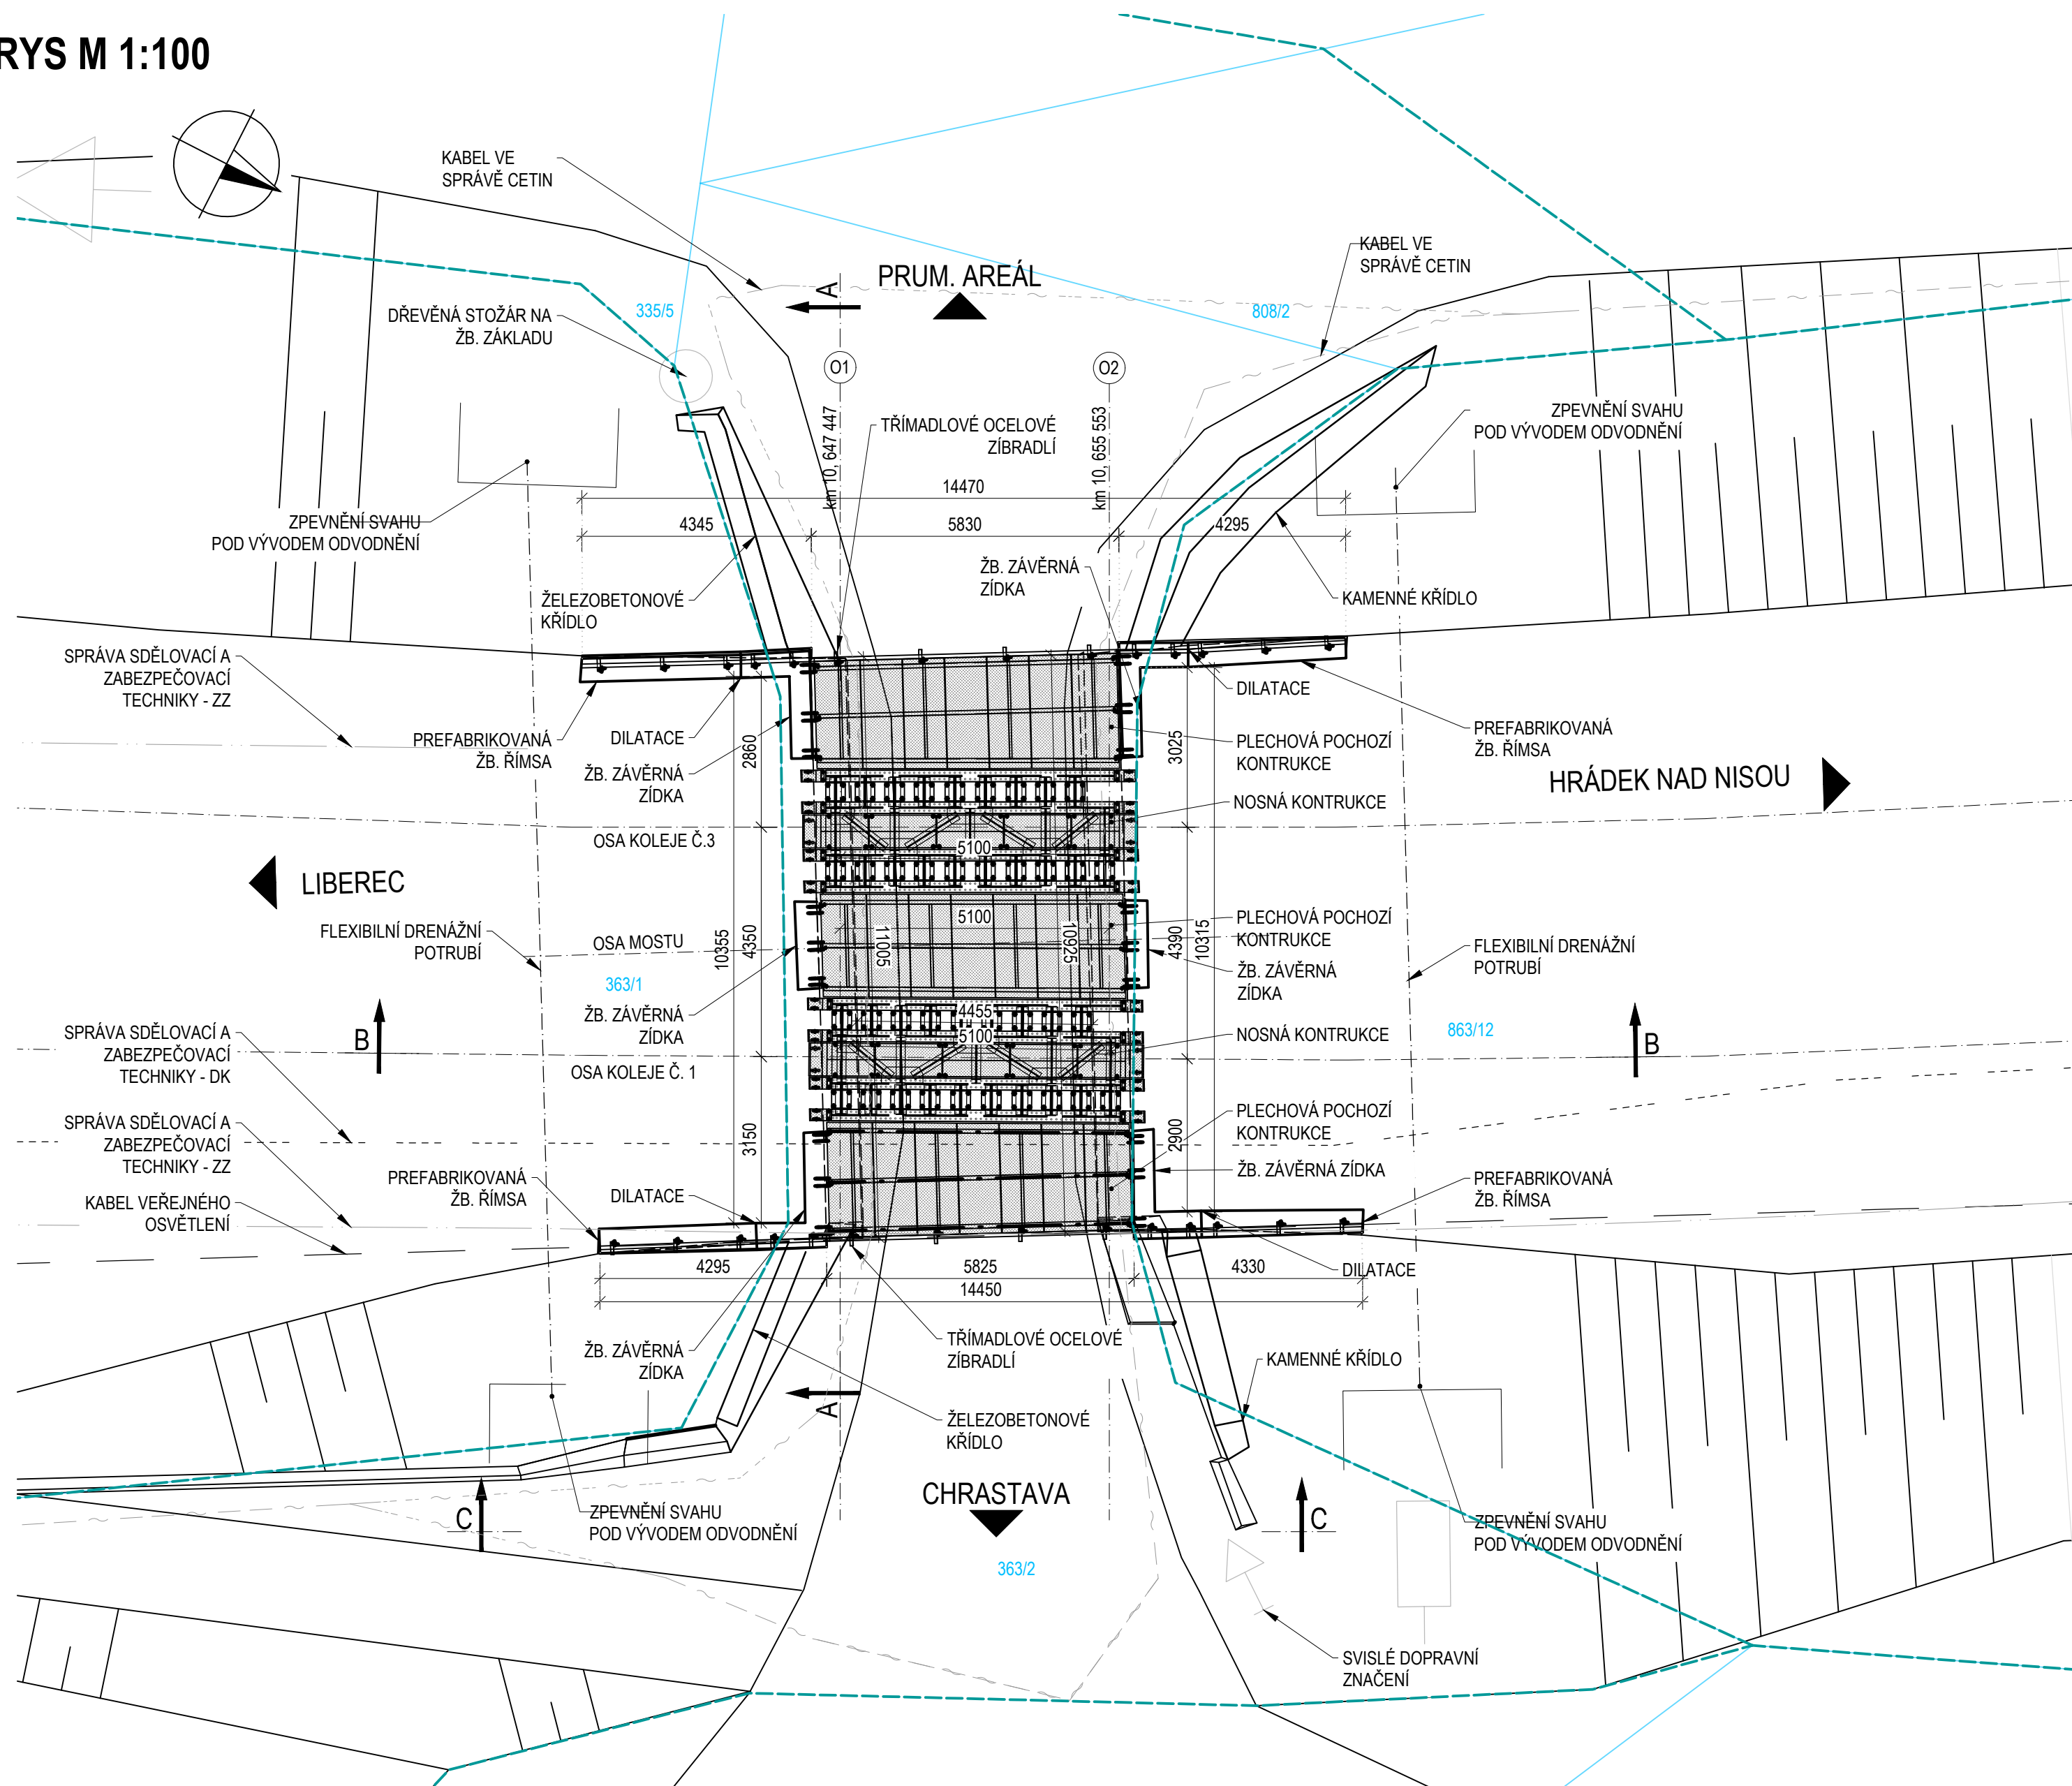


PODELNÝ ŘEZ B-B  
M 1 : 100

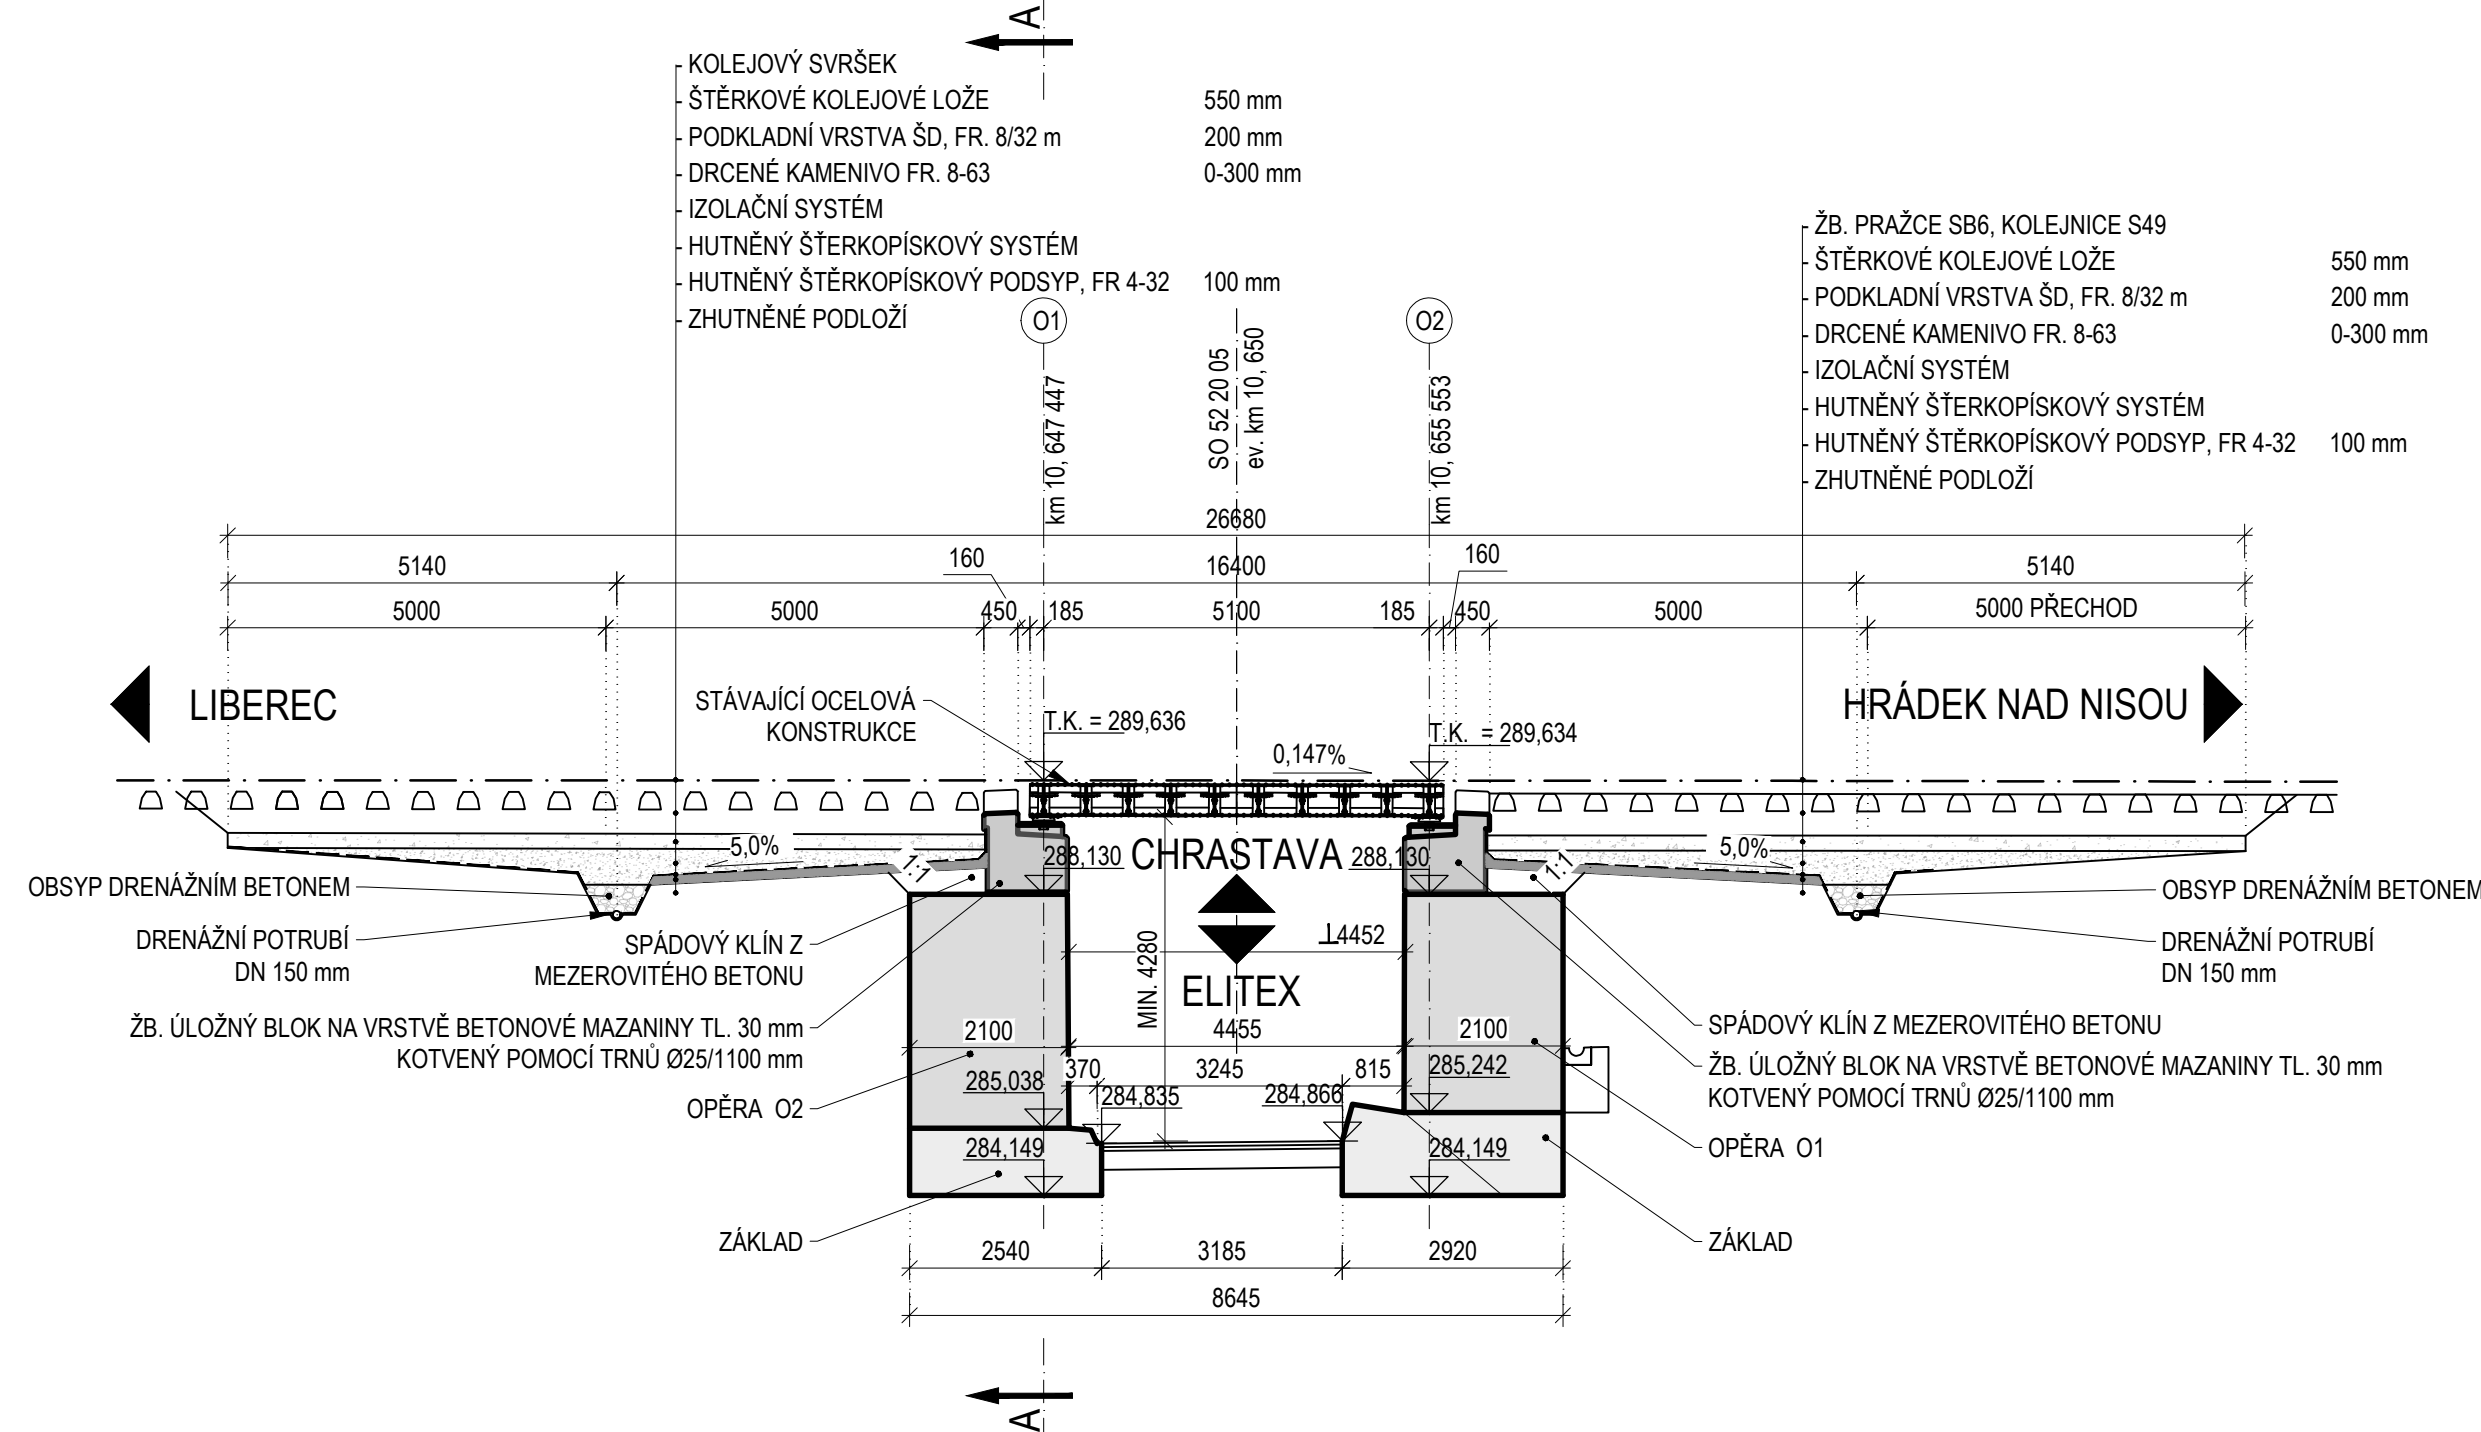


POHLED C-C  
M 1:100

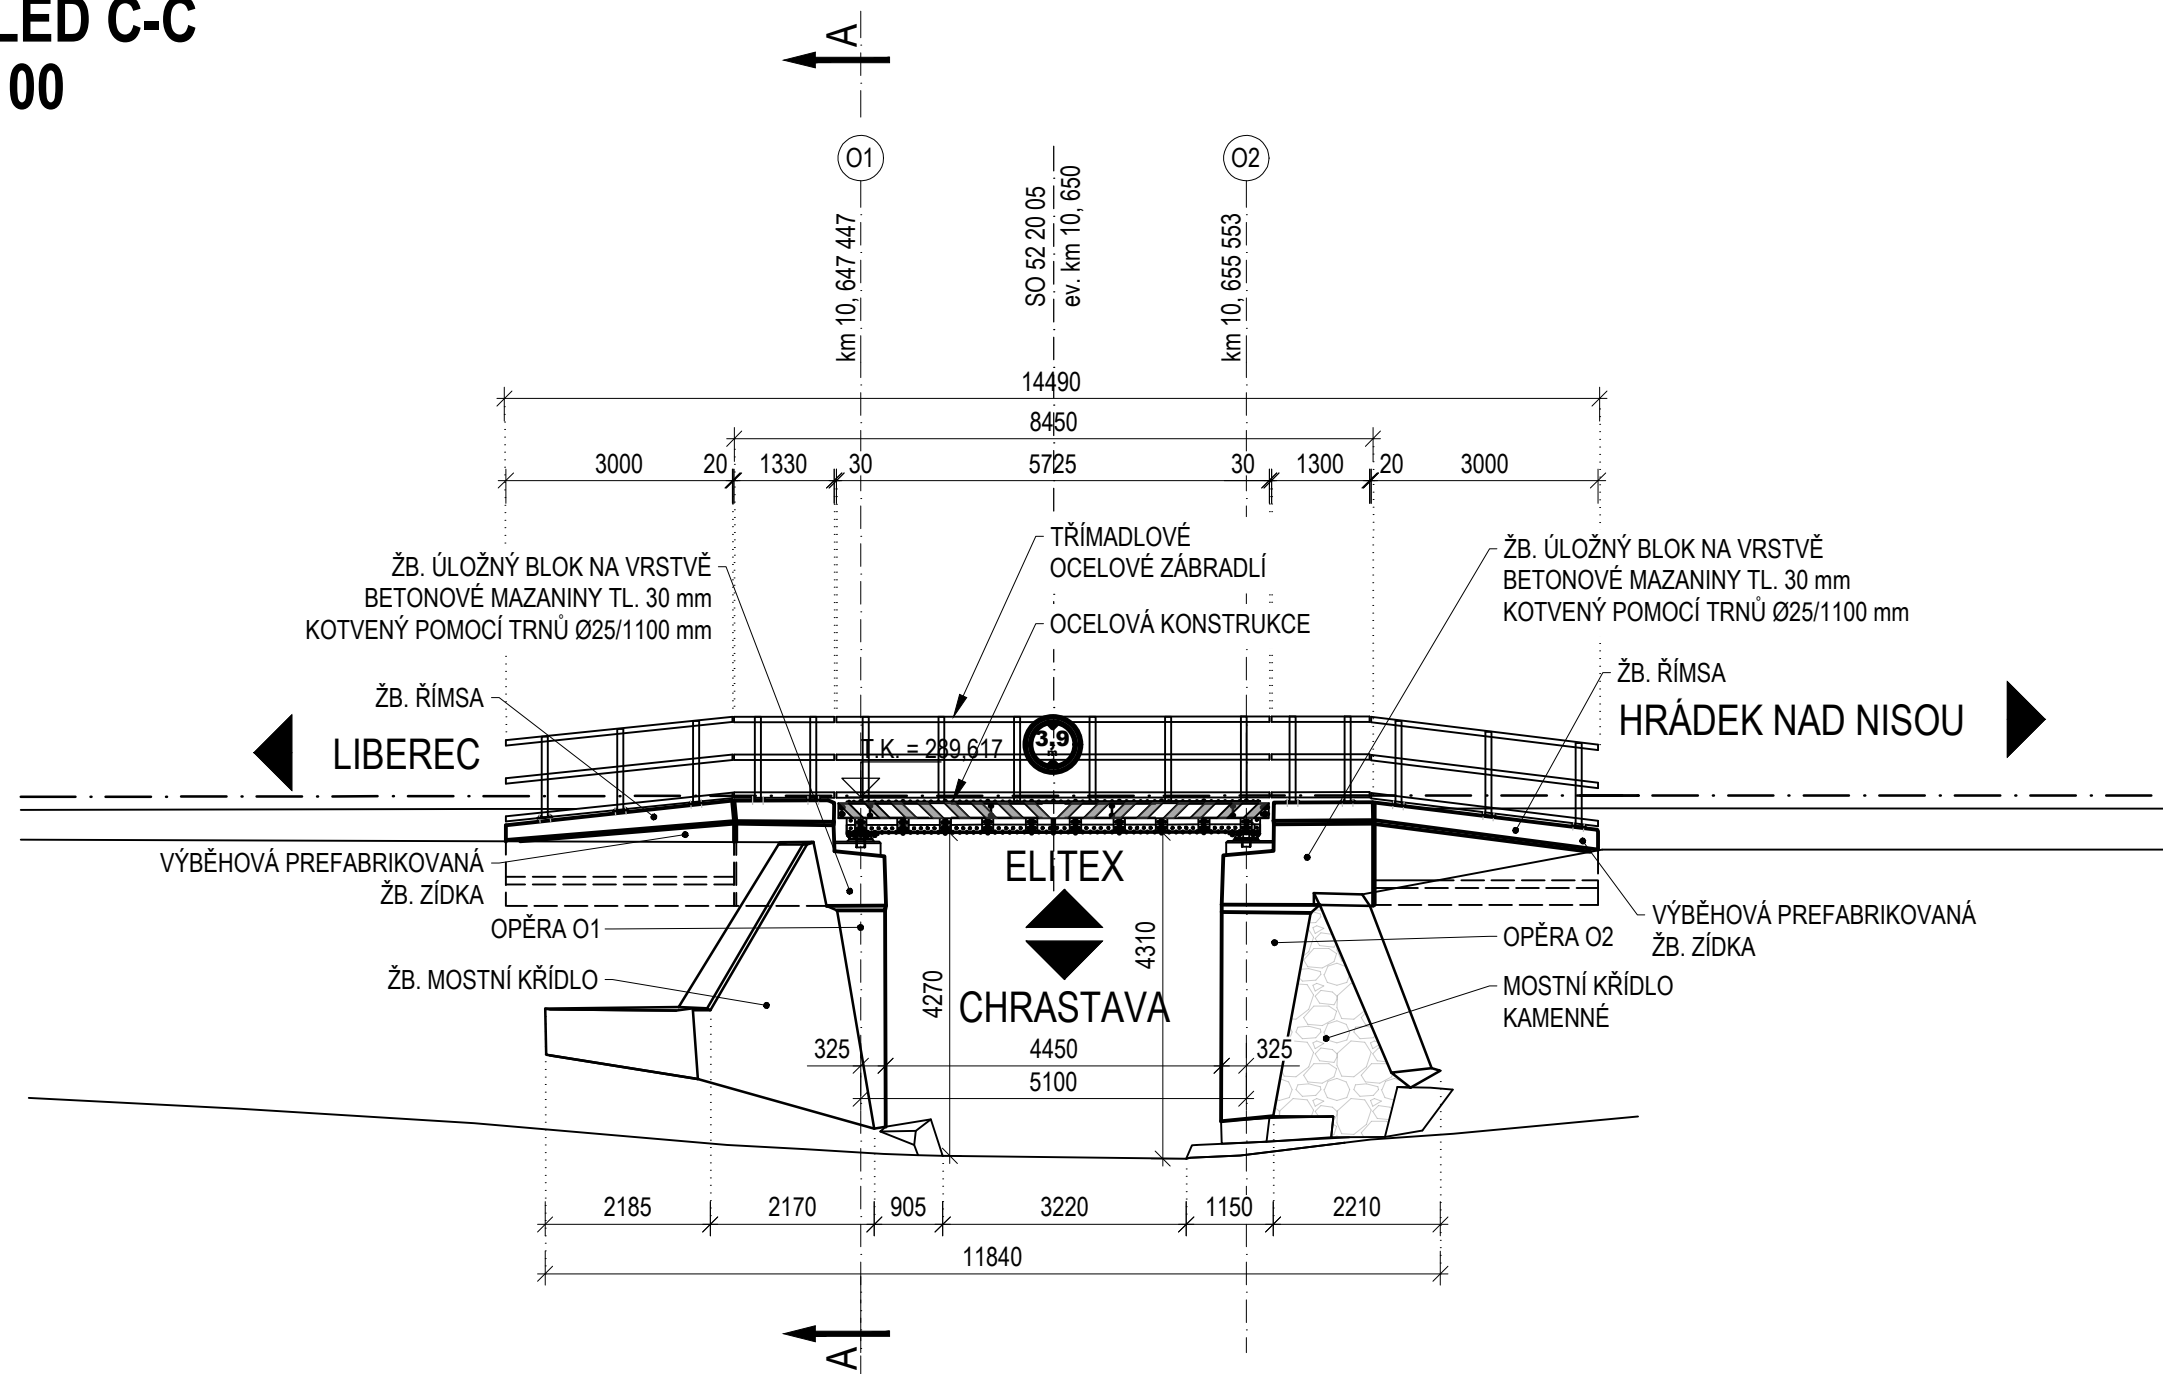

PŘÍČNÝ ŘEZ A-A  
M 1 : 100

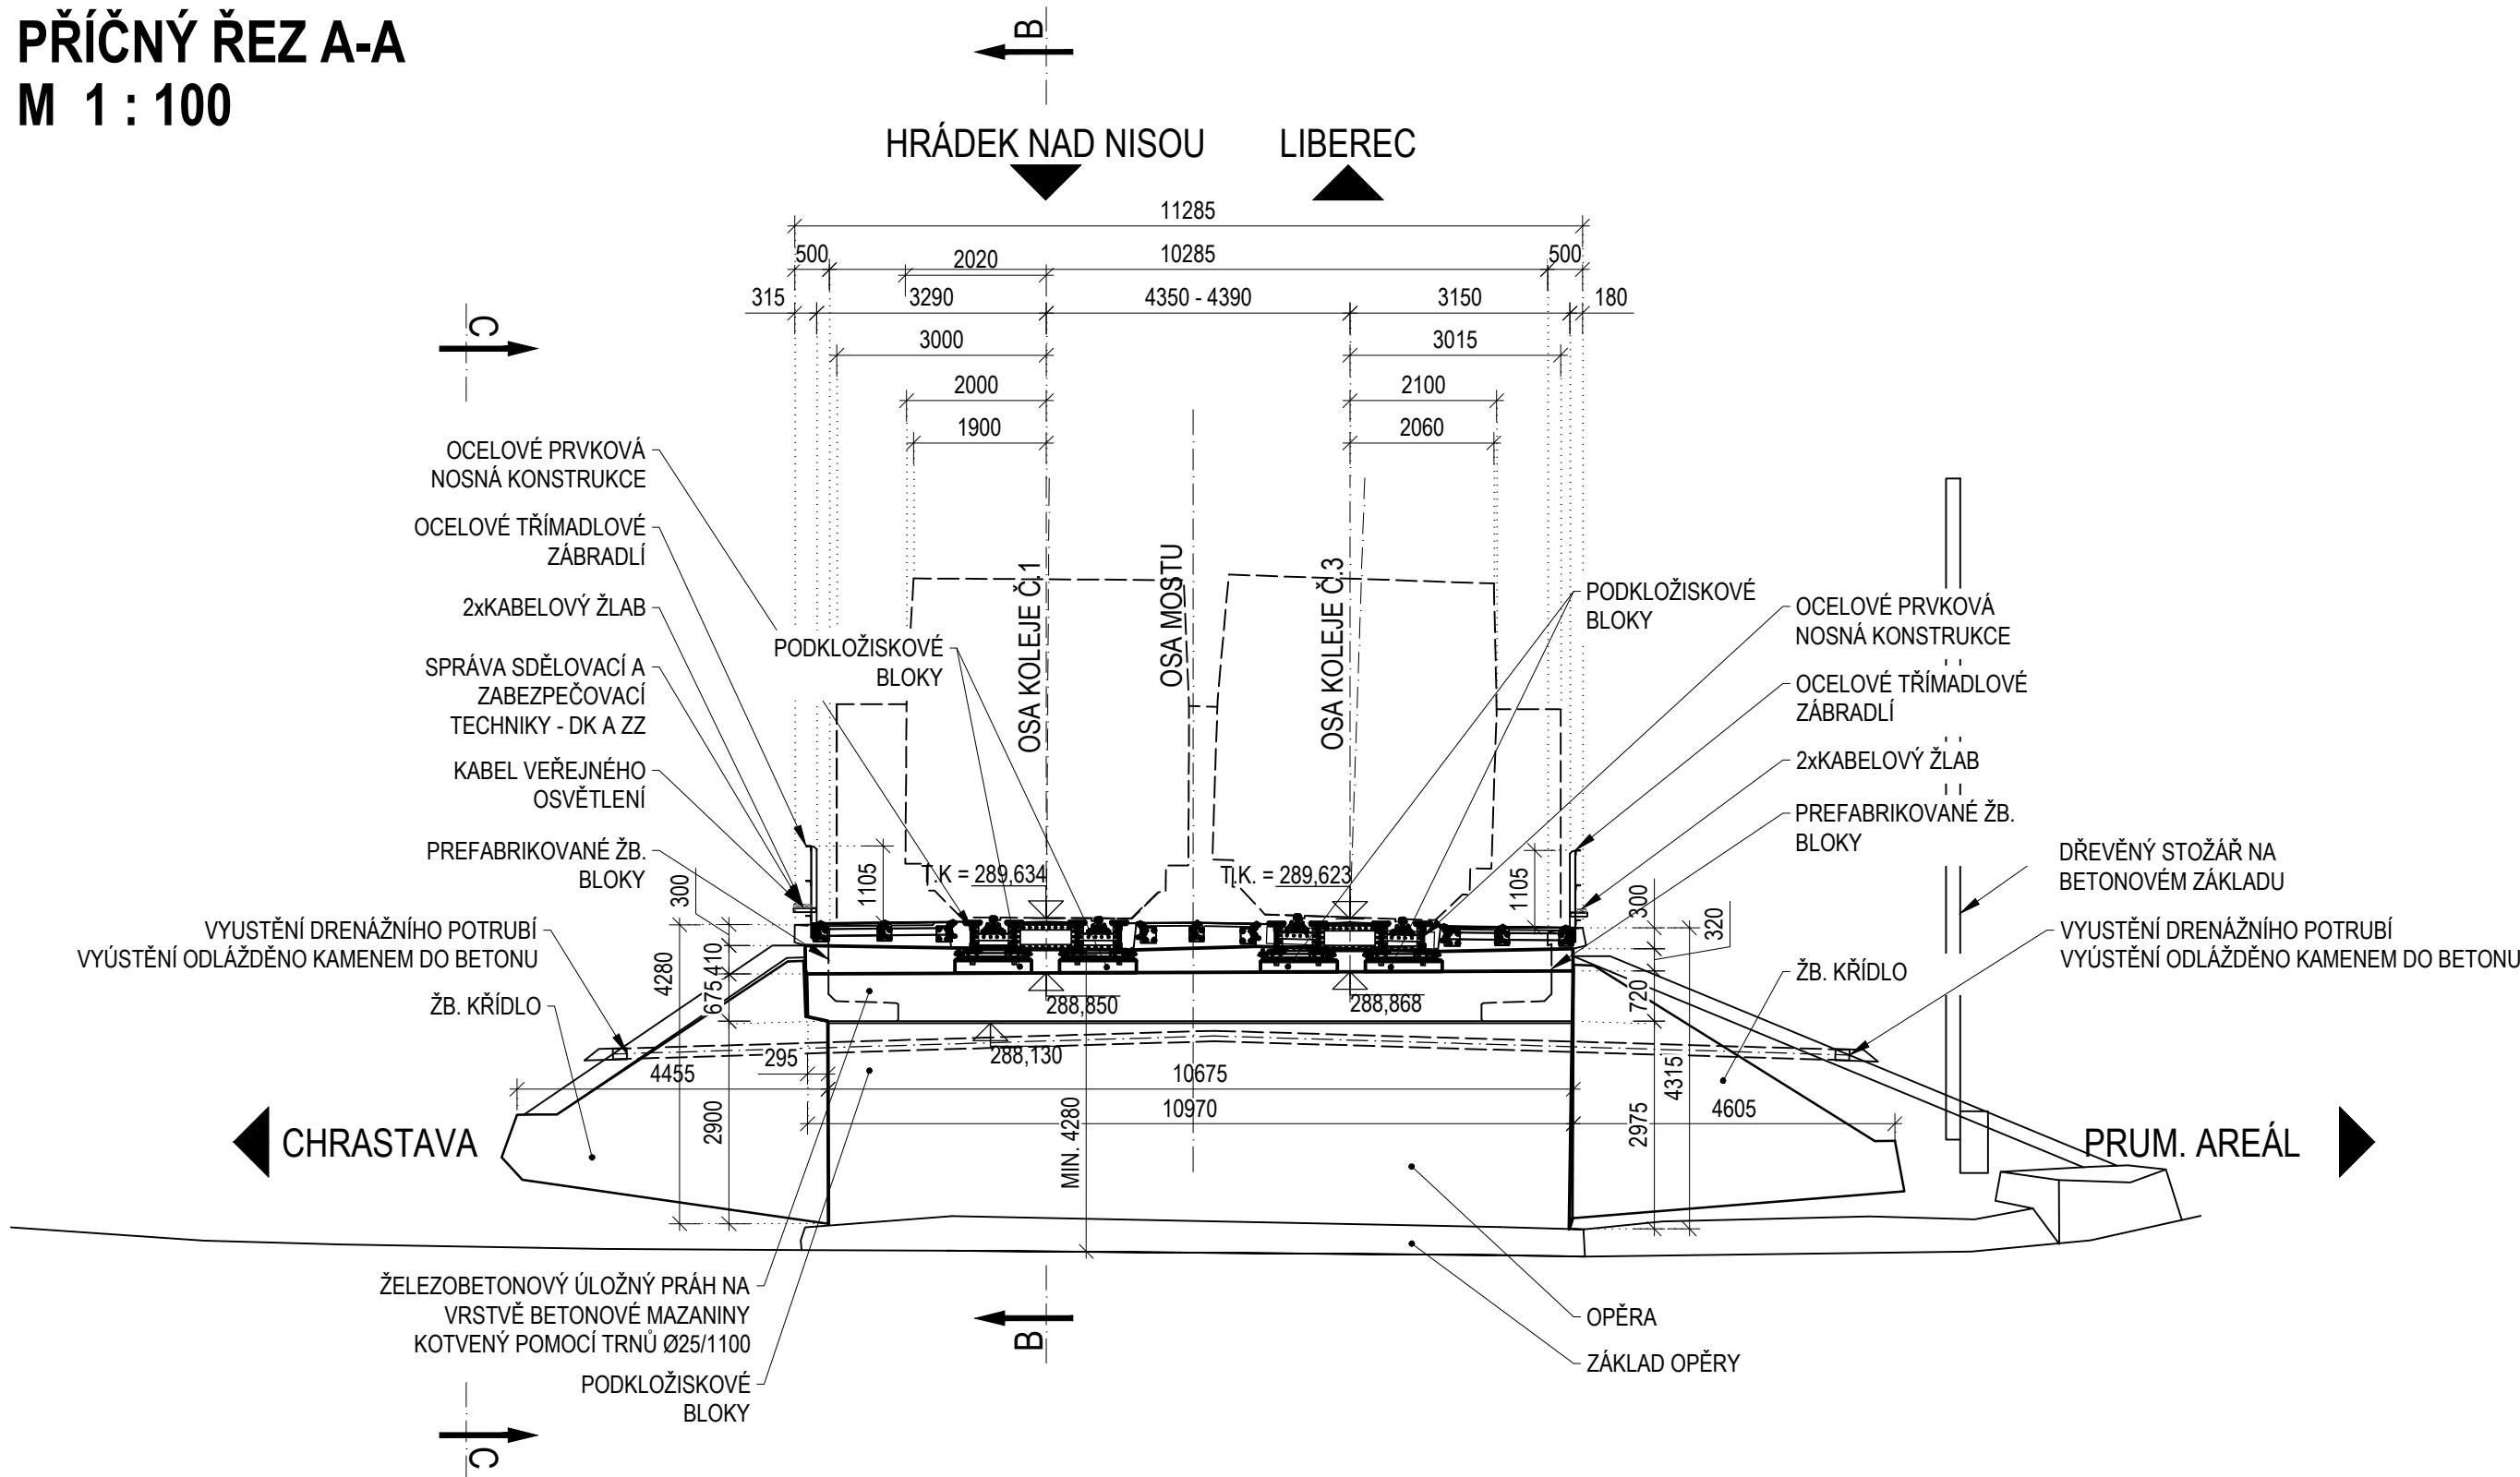

LEGENDA:

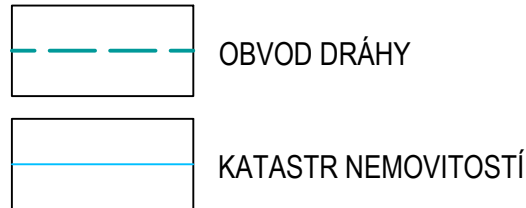

POZNÁMKY:

- ROZMĚRY SKRYTÝCH KONSTRUKCÍ JSOU PŘEDPOKLÁDANÉ A NEMUSÍ SOUHLASIT SE SKUTEČNOSTÍ
- ZAKRESLENÍ STÁVAJÍCÍCH INŽENÝRSKÝCH SÍTÍ JE POUZE INFORMATIVNÍ DLE PODKLADŮ POSKYTNUTÝCH JEDNOTLIVÝMI SPRÁVCI SÍTÍ. PŘED ZAPOČETÍM STAVEBNÍCH PRACÍ JE NUTNÉ PROVEST JEDNOTLIVÝMI SPRÁVCI PŘESNÉ VYTÝČENÍ
- DISPOZICE MOSTU VYCHÁZÍ ZE ZAMĚŘENÍ A PROJEKTOVÉ DOKUMENTACE ZHOTOVĚNÉ V RÁMCI REKONSTRUKCE BETONOVÝCH ÚLOŽNÝCH PRAHŮ

OBJEDNATEL: <b>SPRÁVA ŽELEZNIČNÍ DOPRAVNÍ CESTY, s.o.</b> DLAŽDĚNÁ 1003/7 110 00 PRAHA 1 - NOVÉ MĚSTO		ZHOTOVITEL: <b>AF-CITYPLAN s.r.o.</b> MAGISTR 1275/13 140 00 PRAHA 4 - NICHLE TEL.: +420 277 005 500 www.af-cityplan.cz	
HLAVNÍ INŽENÝR PROJEKTU: <b>Ing. VLADISLAV SEEL</b>	ZODPOVĚDNÝ PROJEKTANT: <b>Ing. ONDŘEJ JANOTA</b>	VYPRACOVAL: <b>Ing. ONDŘEJ JANOTA</b>	KONTROLOVAL: <b>Ing. LÁSZLÓ SZIKORA</b>
NÁZEV PROJEKTU: <b>REKONSTRUKCE ŽST CHRASTAVA</b>			
ČÁST:	MOSTY, PROPUSTKY A ZDI		
STAVEBNÍ OBJEKT:	SO 52-20-05 Železniční most v ev. km 10,650		
PŘÍLOHA:	STÁVAJÍCÍ STAV - PŘEHLEDNÝ VÝKRES		
KRAJ:	LIBERECKÝ KRAJ	ČÁST:	ČÍSLO OBJEKTU:
DATUM:	7/2019		
STUPEŇ:	DUR		
MĚŘÍTKO:	-		
Č. ZAKÁZKY:	2017/0097		