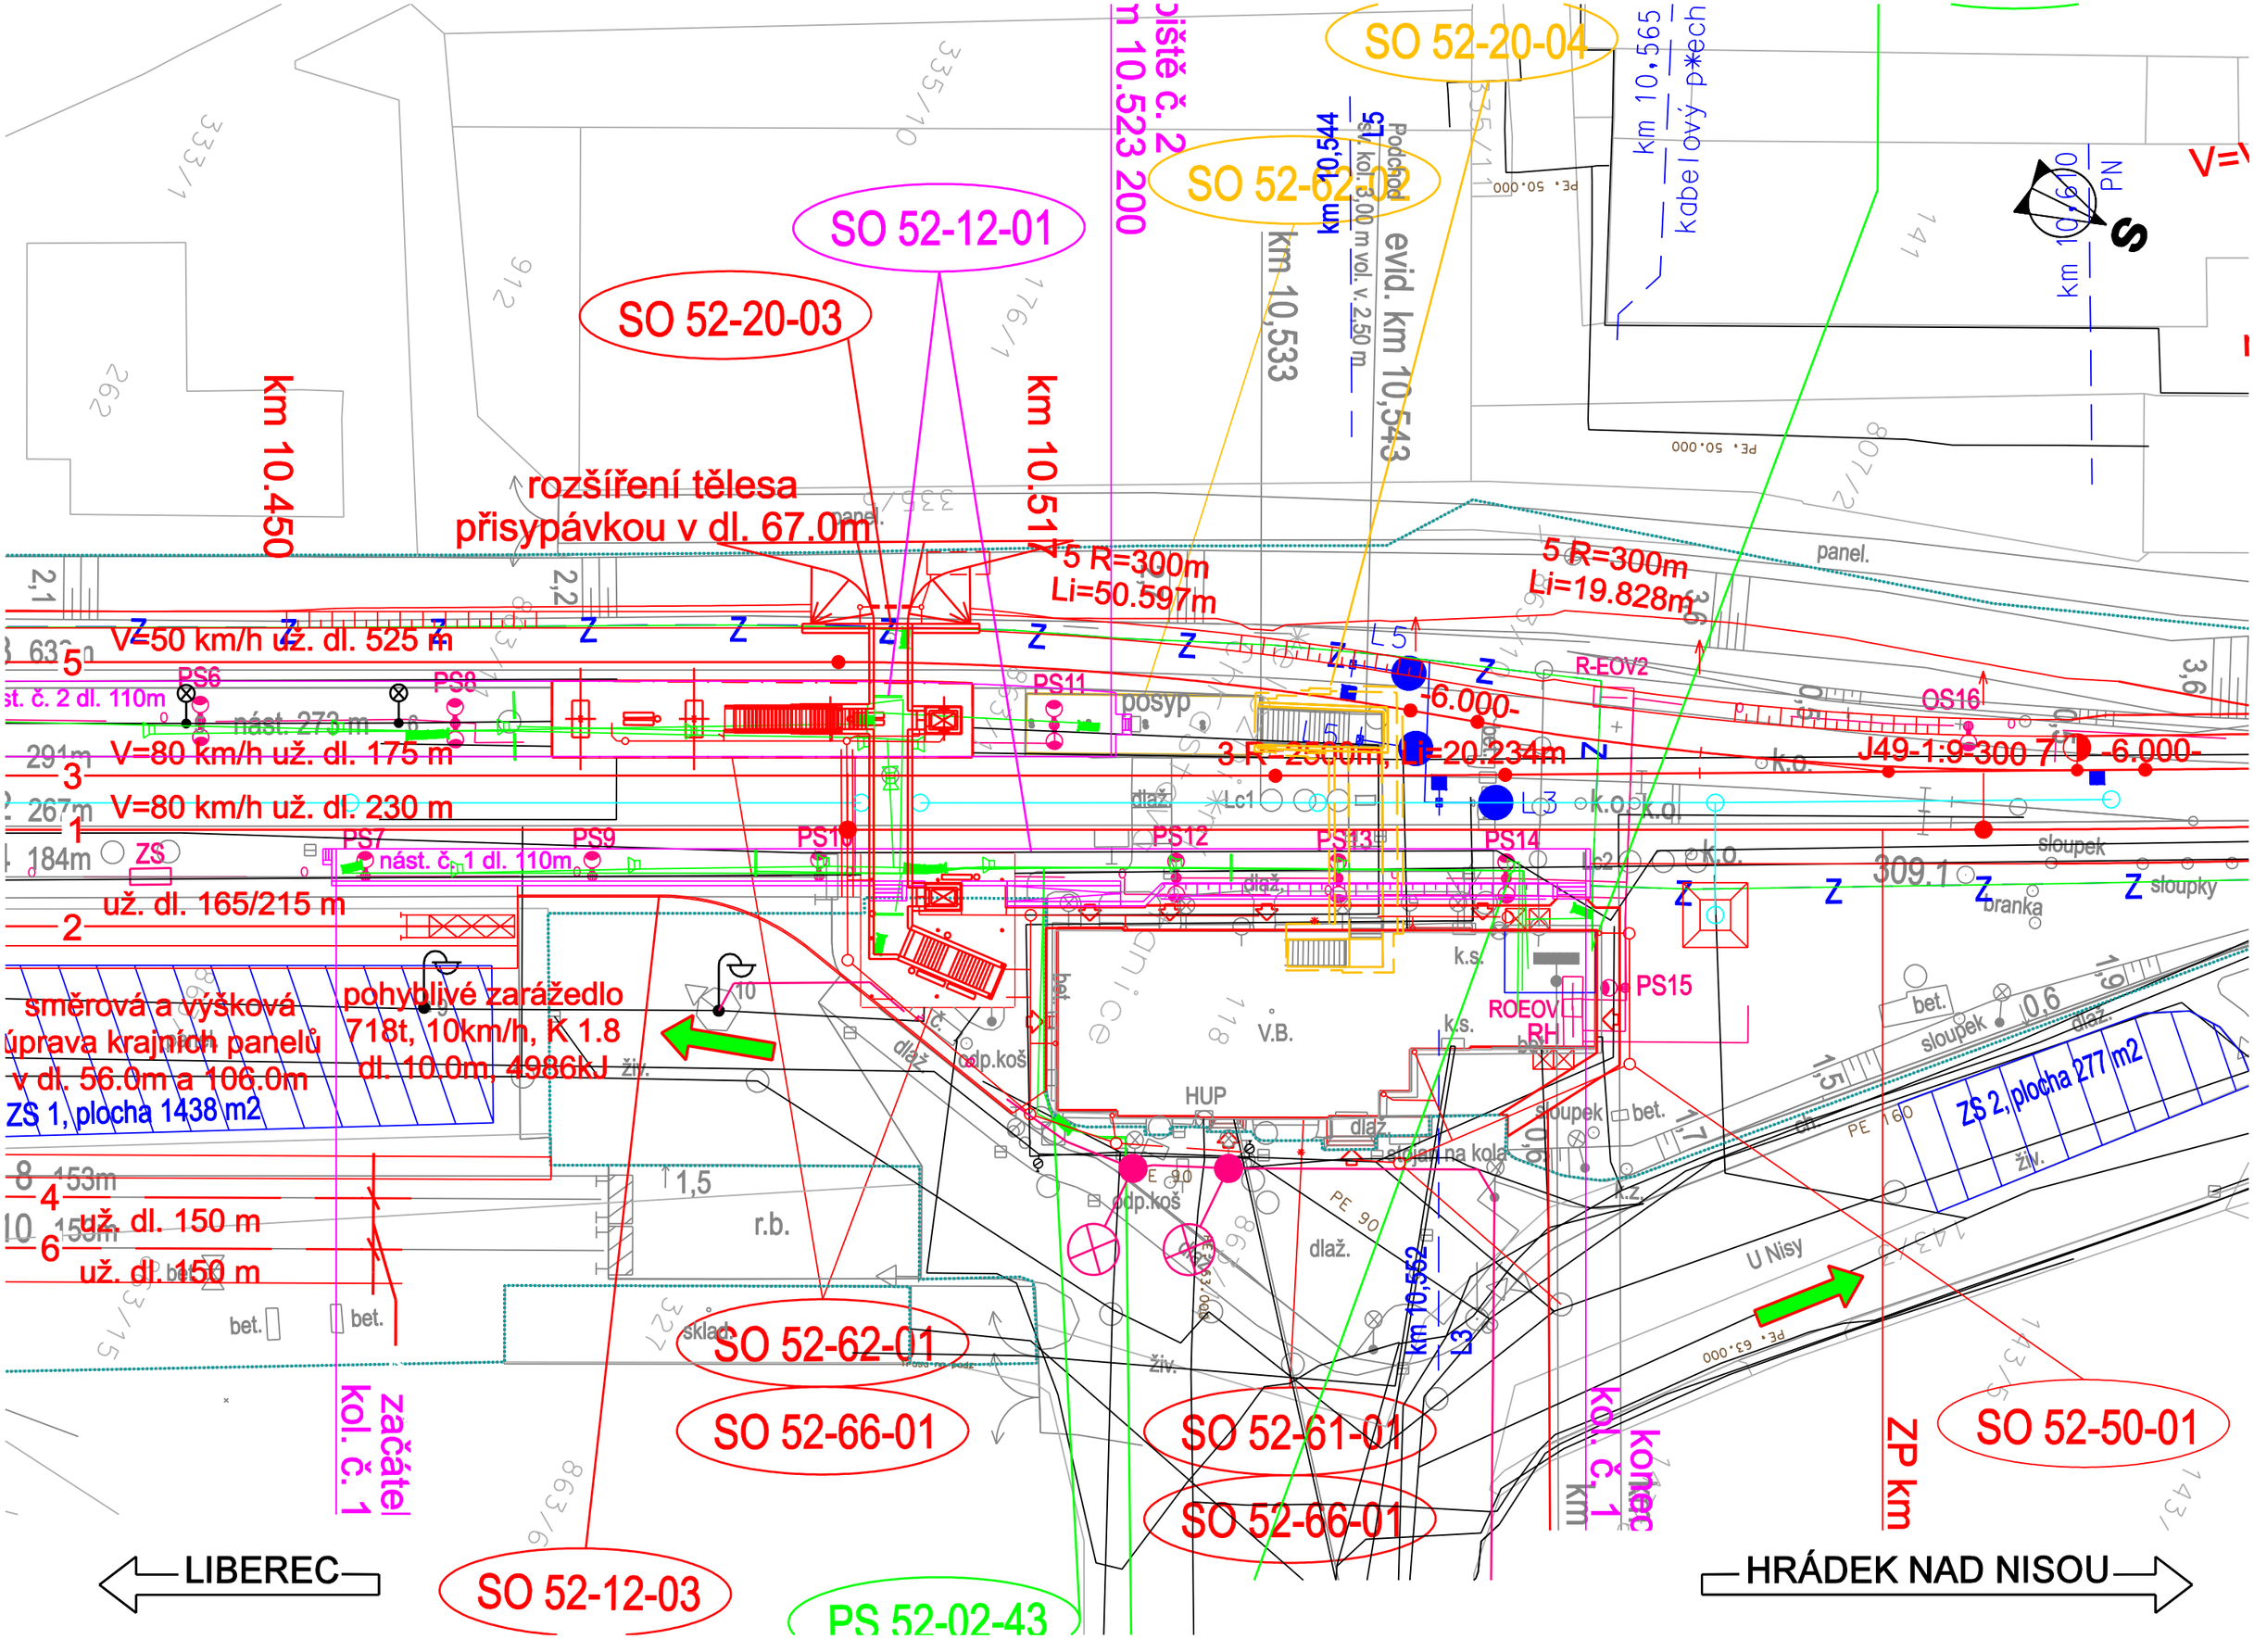

ŽST Chrastava: SO 52-61-01, SO 52-66-01

2.3 SITUACE M 1:500