




PŮDORYS  
M 1 : 100

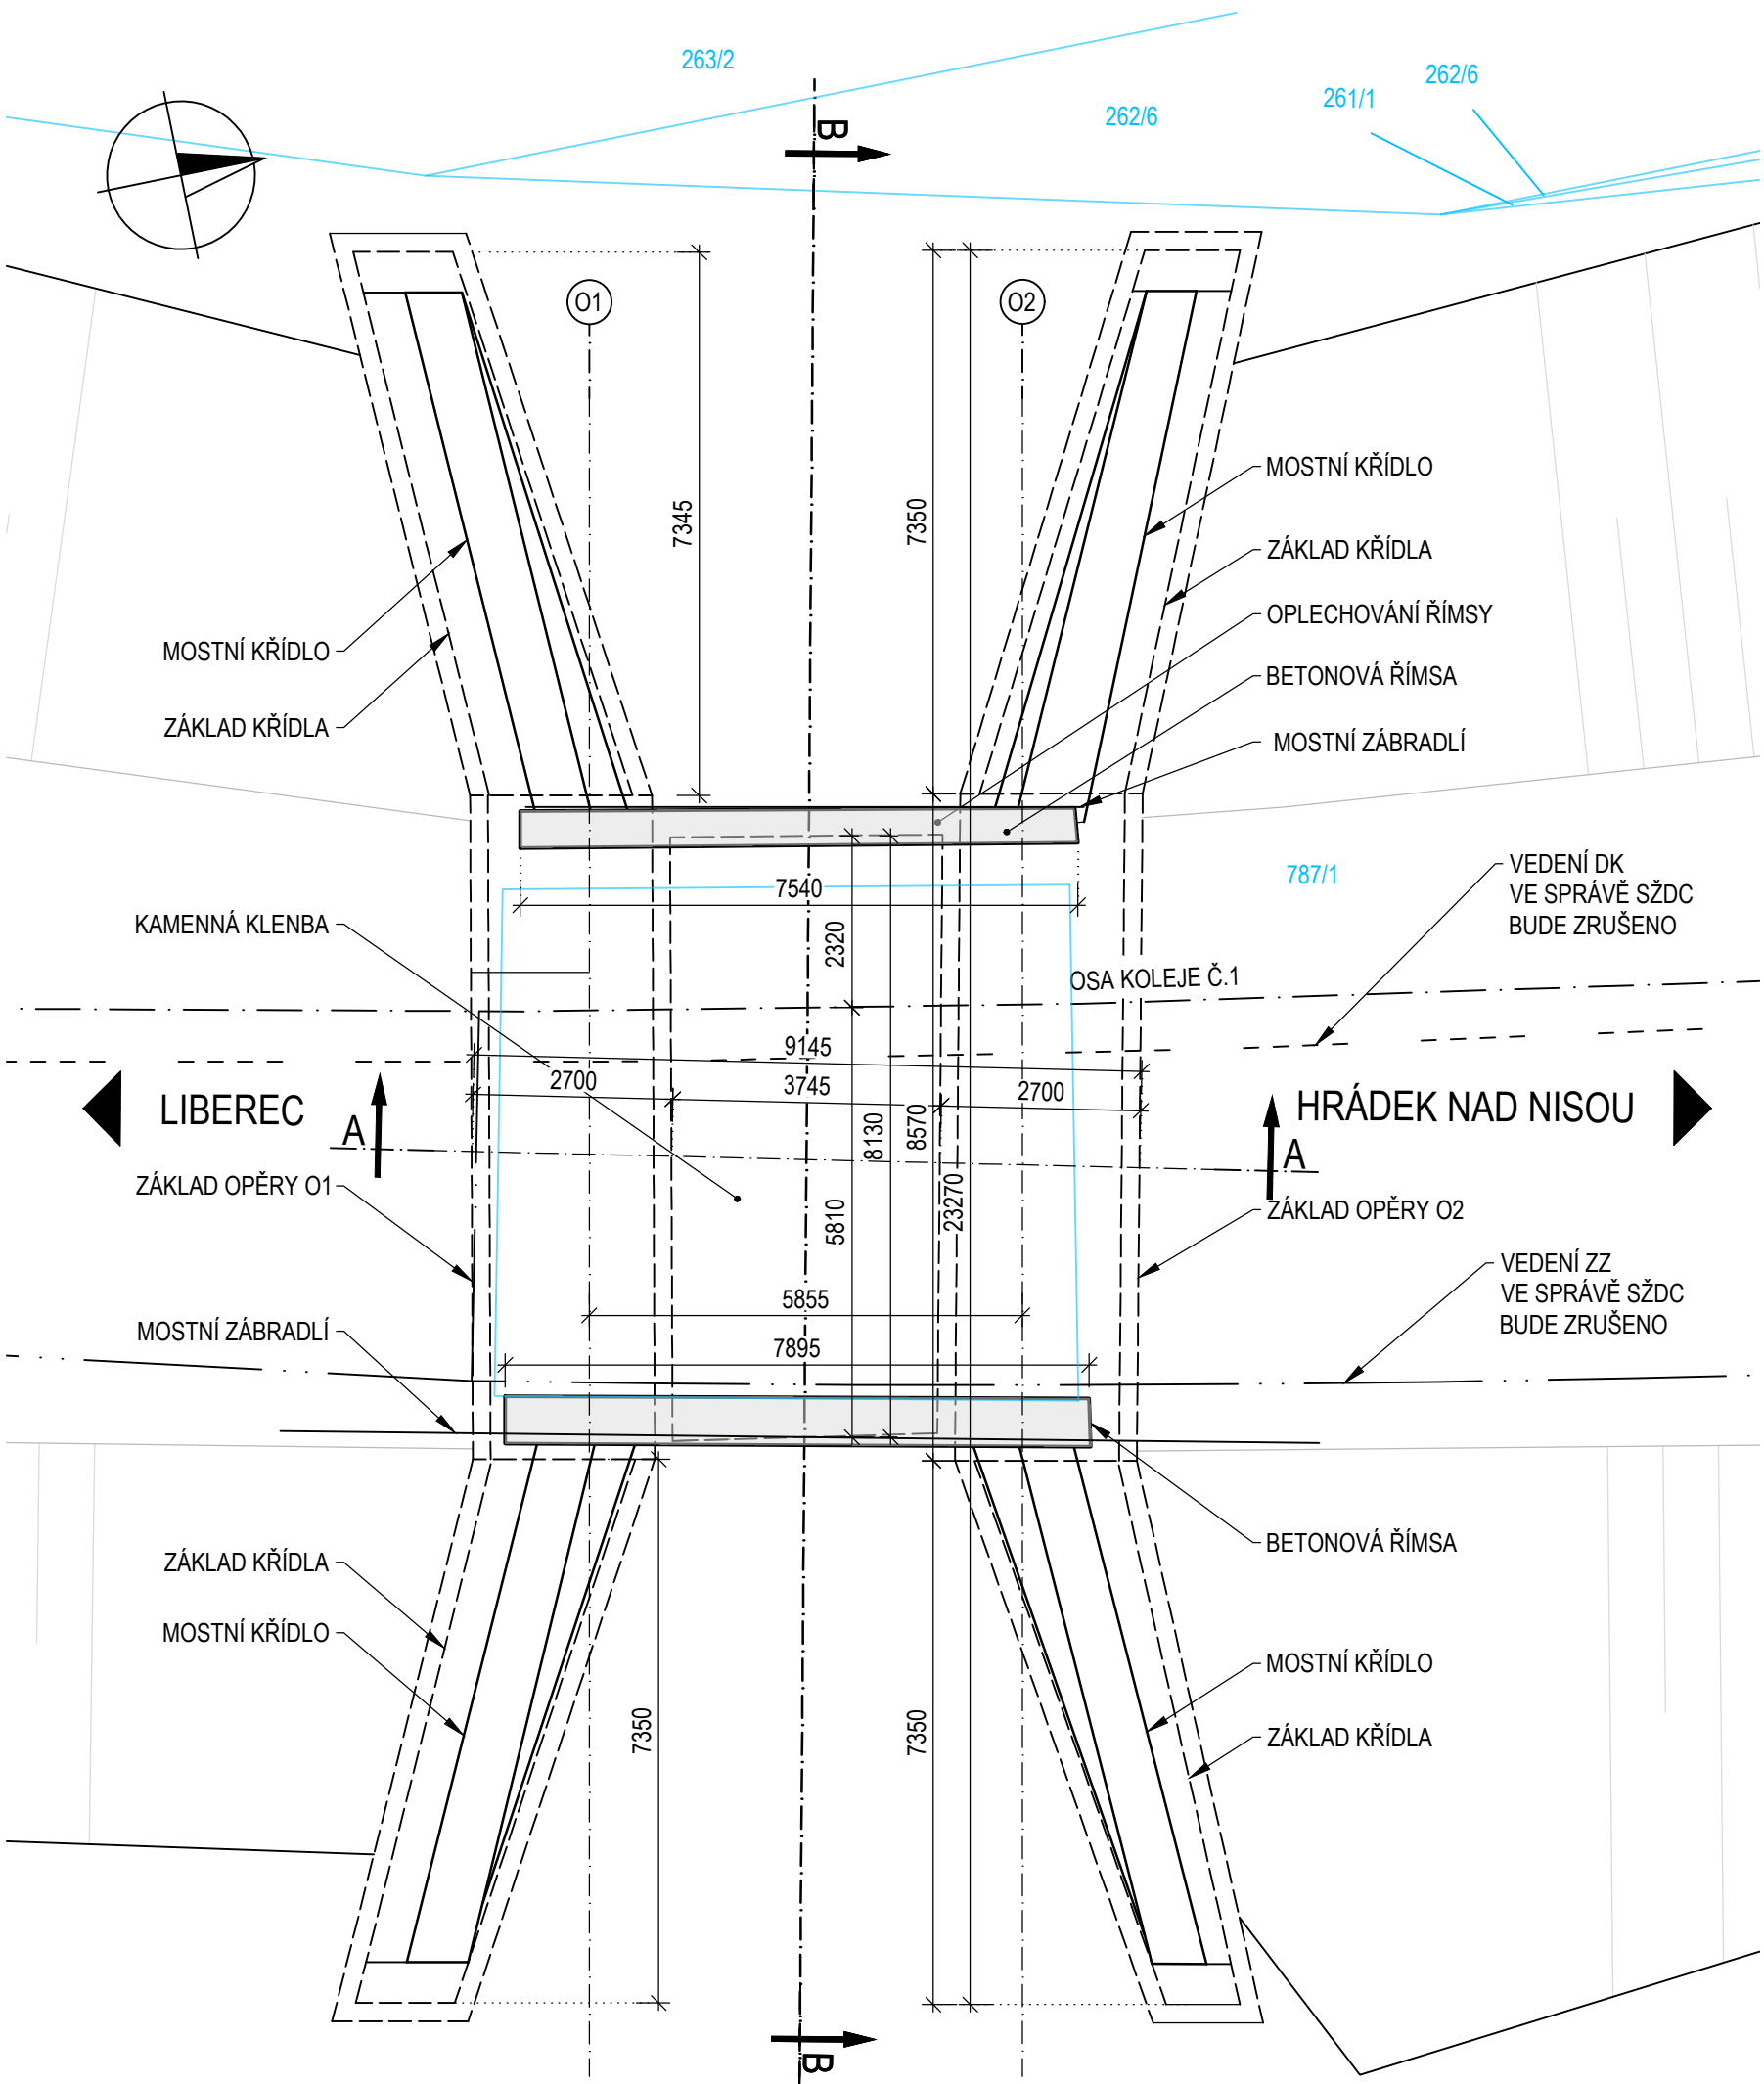

PODÉLNÝ ŘEZ A-A  
M 1 : 100

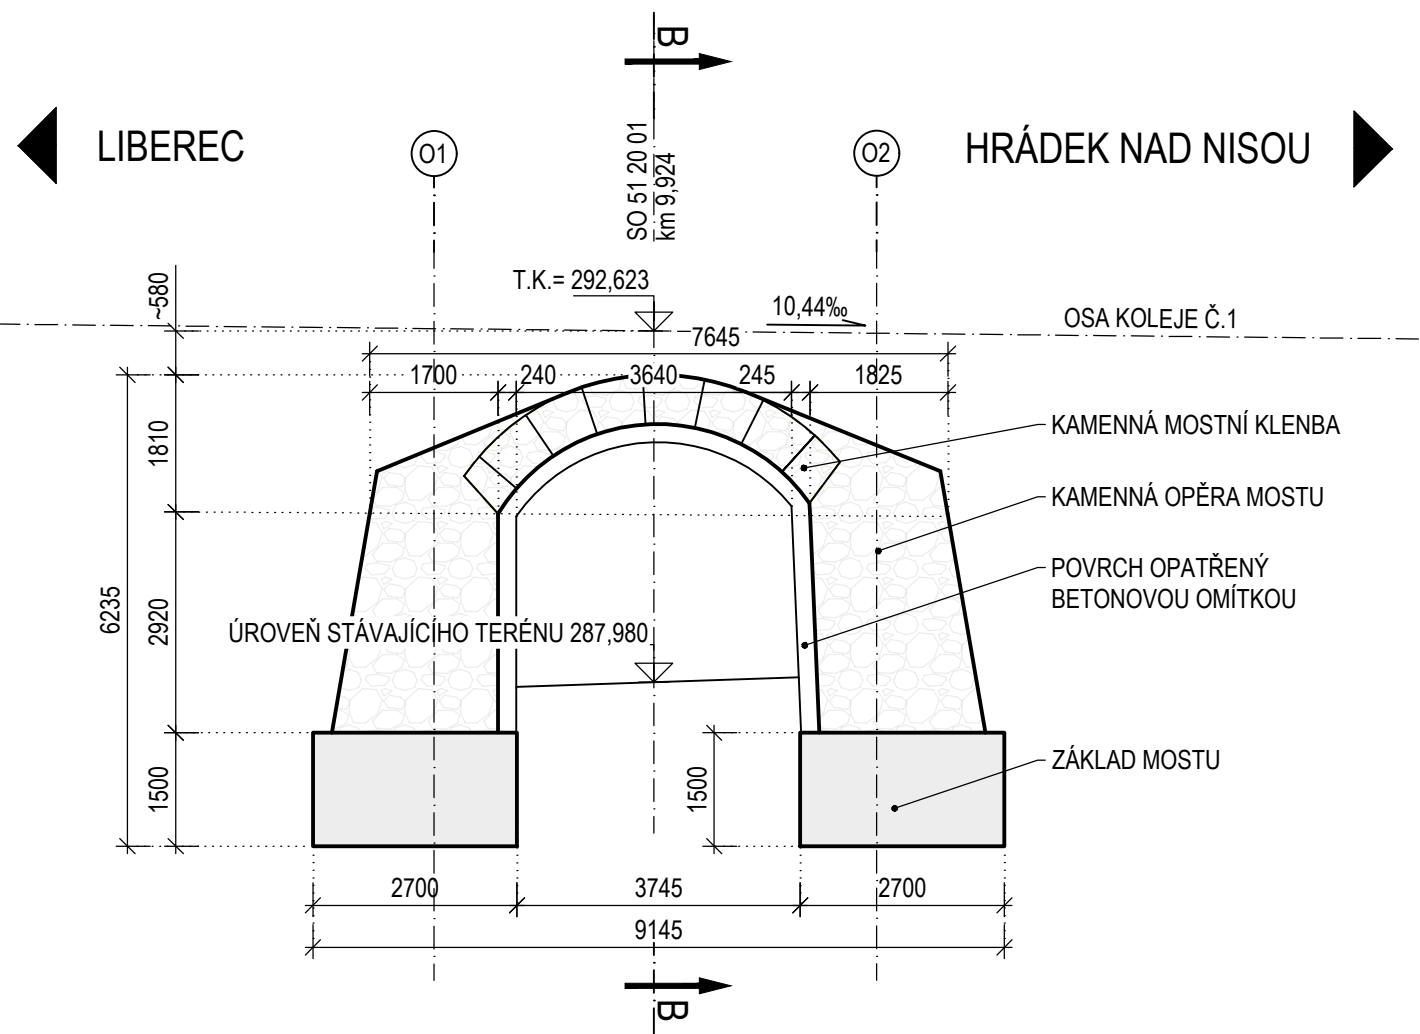


LEGENDA:

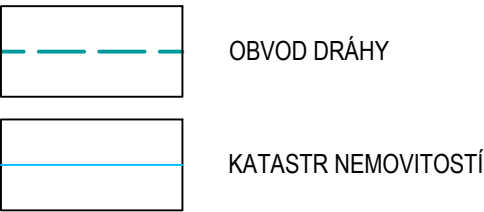




POZNÁMKY:

- ROZMĚRY SKRYTÝCH KONSTRUKCÍ JSOU PŘEDPOKLÁDANÉ A NEMUSÍ SOUHLASIT SE SKUTEČNOSTÍ
- ZAKRESLENÍ STÁVAJÍCÍCH INŽENÝRSKÝCH SÍTÍ JE POUZE INFORMATIVNÍ DLE PODKLADŮ
- POSKYTNUTÝCH JEDNOTLIVÝMI SPRÁVCI SÍTÍ, PŘED ZAPOČETÍM STAVEBNÍCH PRACÍ JE NUTNÉ PROVĚST JEDNOTLIVÝMI SPRÁVCI PŘESNÉ VYTÝČENÍ

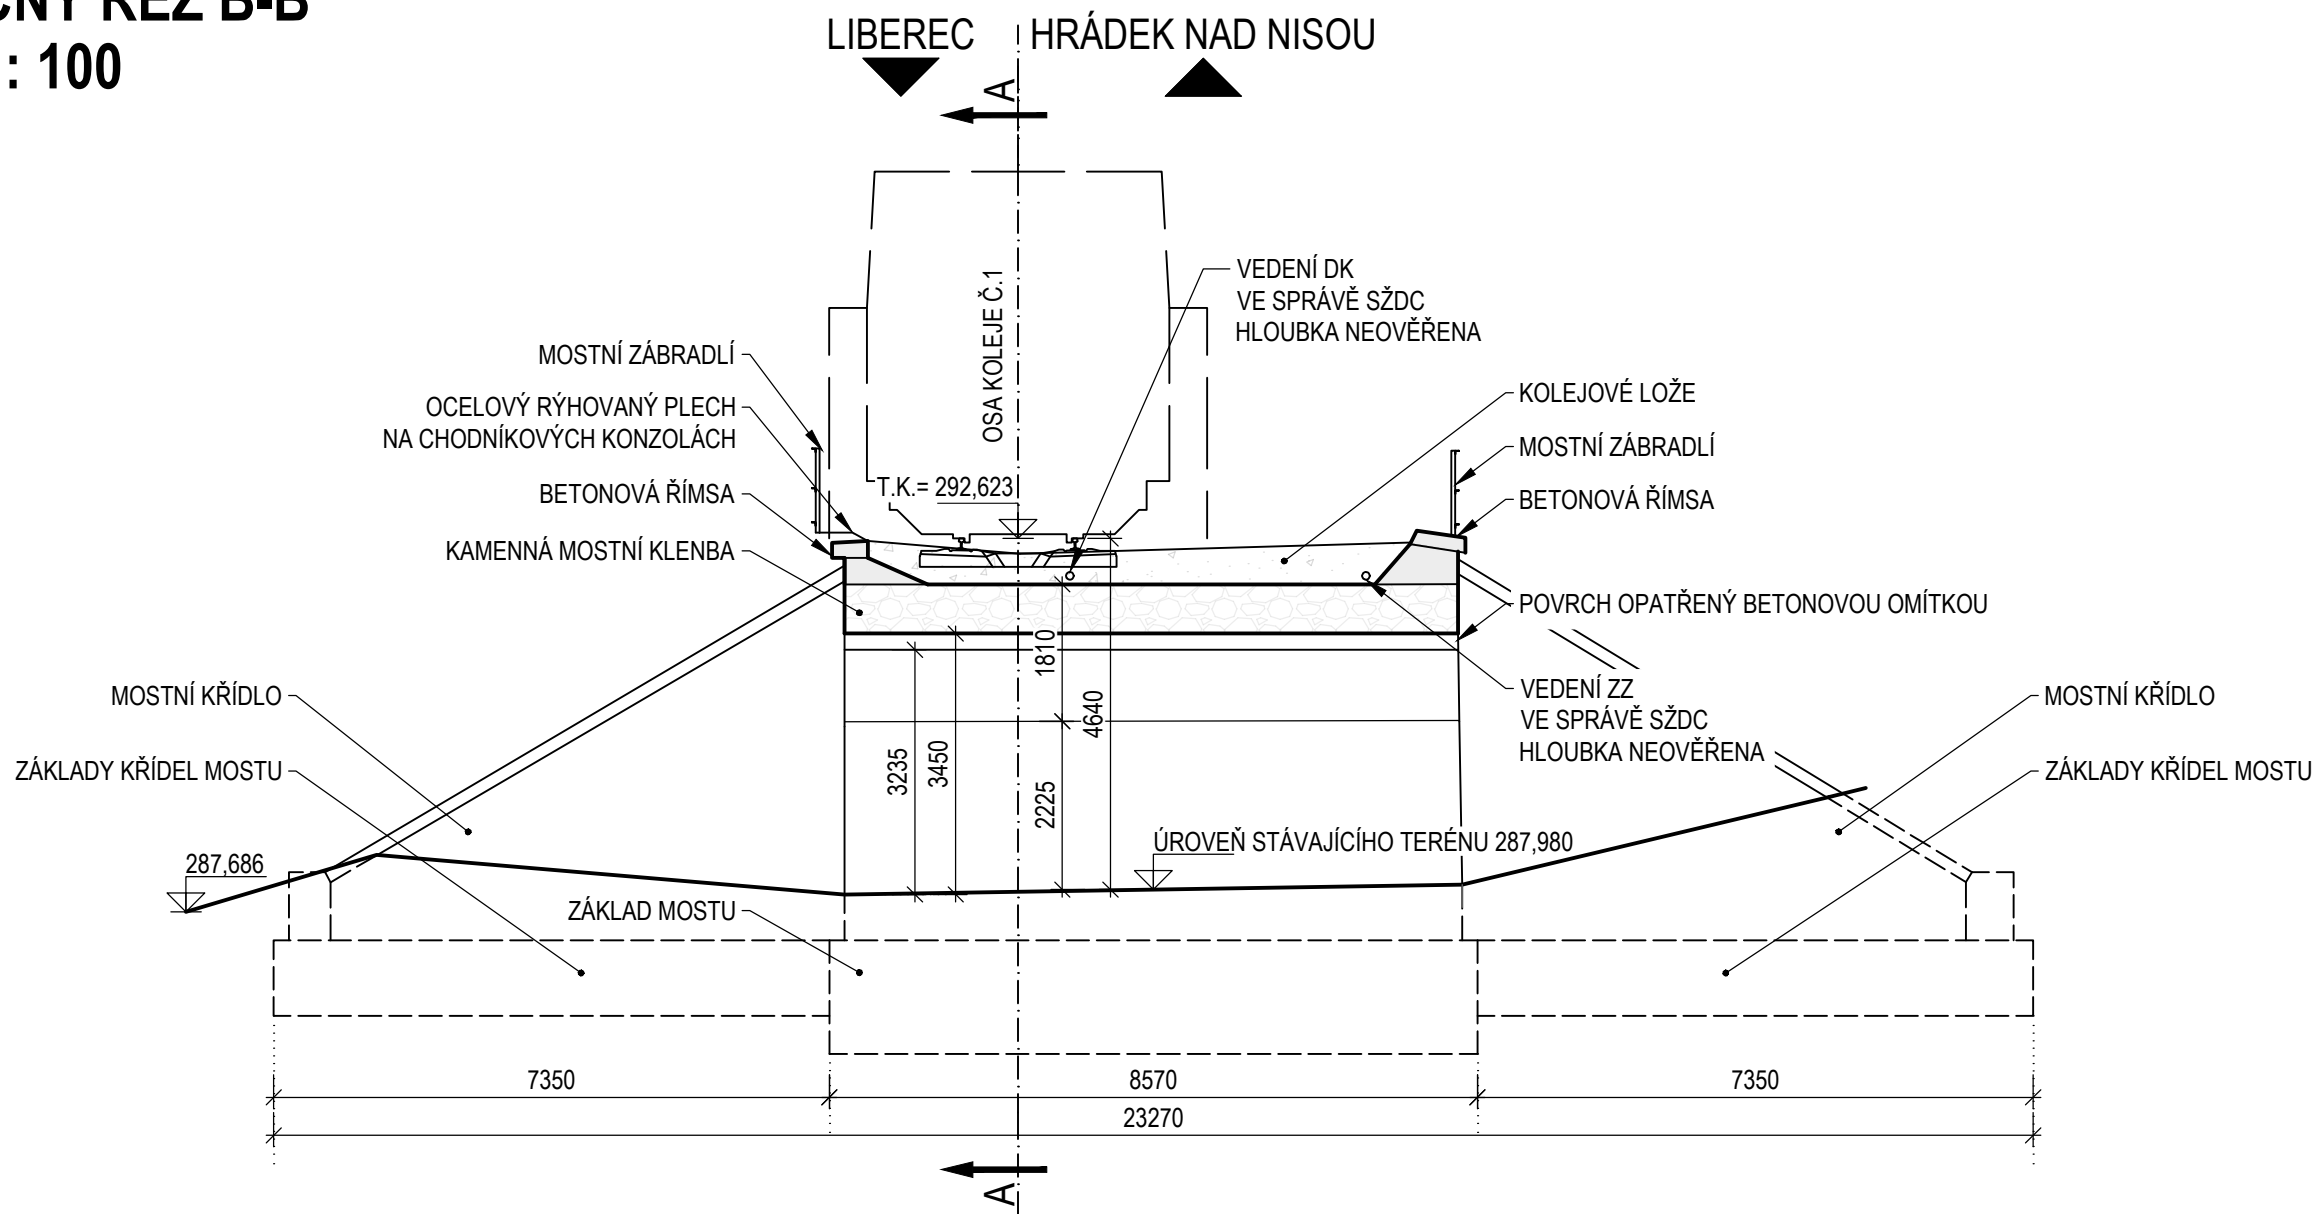PŘÍČNÝ ŘEZ B-B  
M 1 : 100



<div>OBJEDNATEL:</div> <div> SPRÁVA ŽELEZNIČNÍ DOPRAVNÍ CESTY, s.o.</div> <div>DLÁŽDĚNÁ 1003/7 110 00 PRAHA 1 - NOVÉ MĚSTO</div>		<div>ZHOTOVITEL:</div> <div> AF-CITYPLAN s.r.o.</div> <div>MAGISTRŮ 1275/13 140 00 PRAHA 4 - MICHLE tel.: +420 277 005 500 www.af-cityplan.cz</div>							
<div>HLAVNÍ INŽENÝR PROJEKTU:</div> <div> Ing. VLADISLAV ŠEŘEL</div>		<div>ZODPOVĚDNÝ PROJEKTANT:</div> <div>Ing. ONDŘEJ JANOTA</div>		<div>VYPRACOVAL:</div> <div>MARTIN WOHLGEMUTH</div>		<div>KONTROLOVAL:</div> <div>Ing. LÁSZLÓ SZÍKORA</div>			
<div>NÁZEV PROJEKTU:</div> <div>REKONSTRUKCE ŽST CHRASTAVA</div>									
<div>ČÁST:</div>		<div>MOSTY, PROPUSTKY A ZDI</div>							
<div>STAVEBNÍ OBJEKT:</div>		<div>SO 51-20-01 Železniční most v ev. km 9,924 - demolice</div>							
<div>PŘÍLOHA:</div>		<div>STÁVAJÍCÍ STAV - PŘEHLEDNÝ VÝKRES</div>							
<div>KRAJ:</div>		<div>LIBERECKÝ KRAJ</div>		<div>ČÁST:</div>		<div>ČÍSLO OBJEKTU:</div>		<div>ČÍSLO PŘÍLOHY:</div>	
<div>DATUM:</div>		<div>7/2019</div>		<div>D.2.1.4</div>		<div>1</div>		<div>3</div>	
<div>STUPEŇ:</div>		<div>DUR</div>							
<div>MĚŘÍTKO:</div>		<div>-</div>							
<div>Č. ZAKÁZKY:</div>		<div>2017/0097</div>							