



PŮDORYS  
M 1 : 100

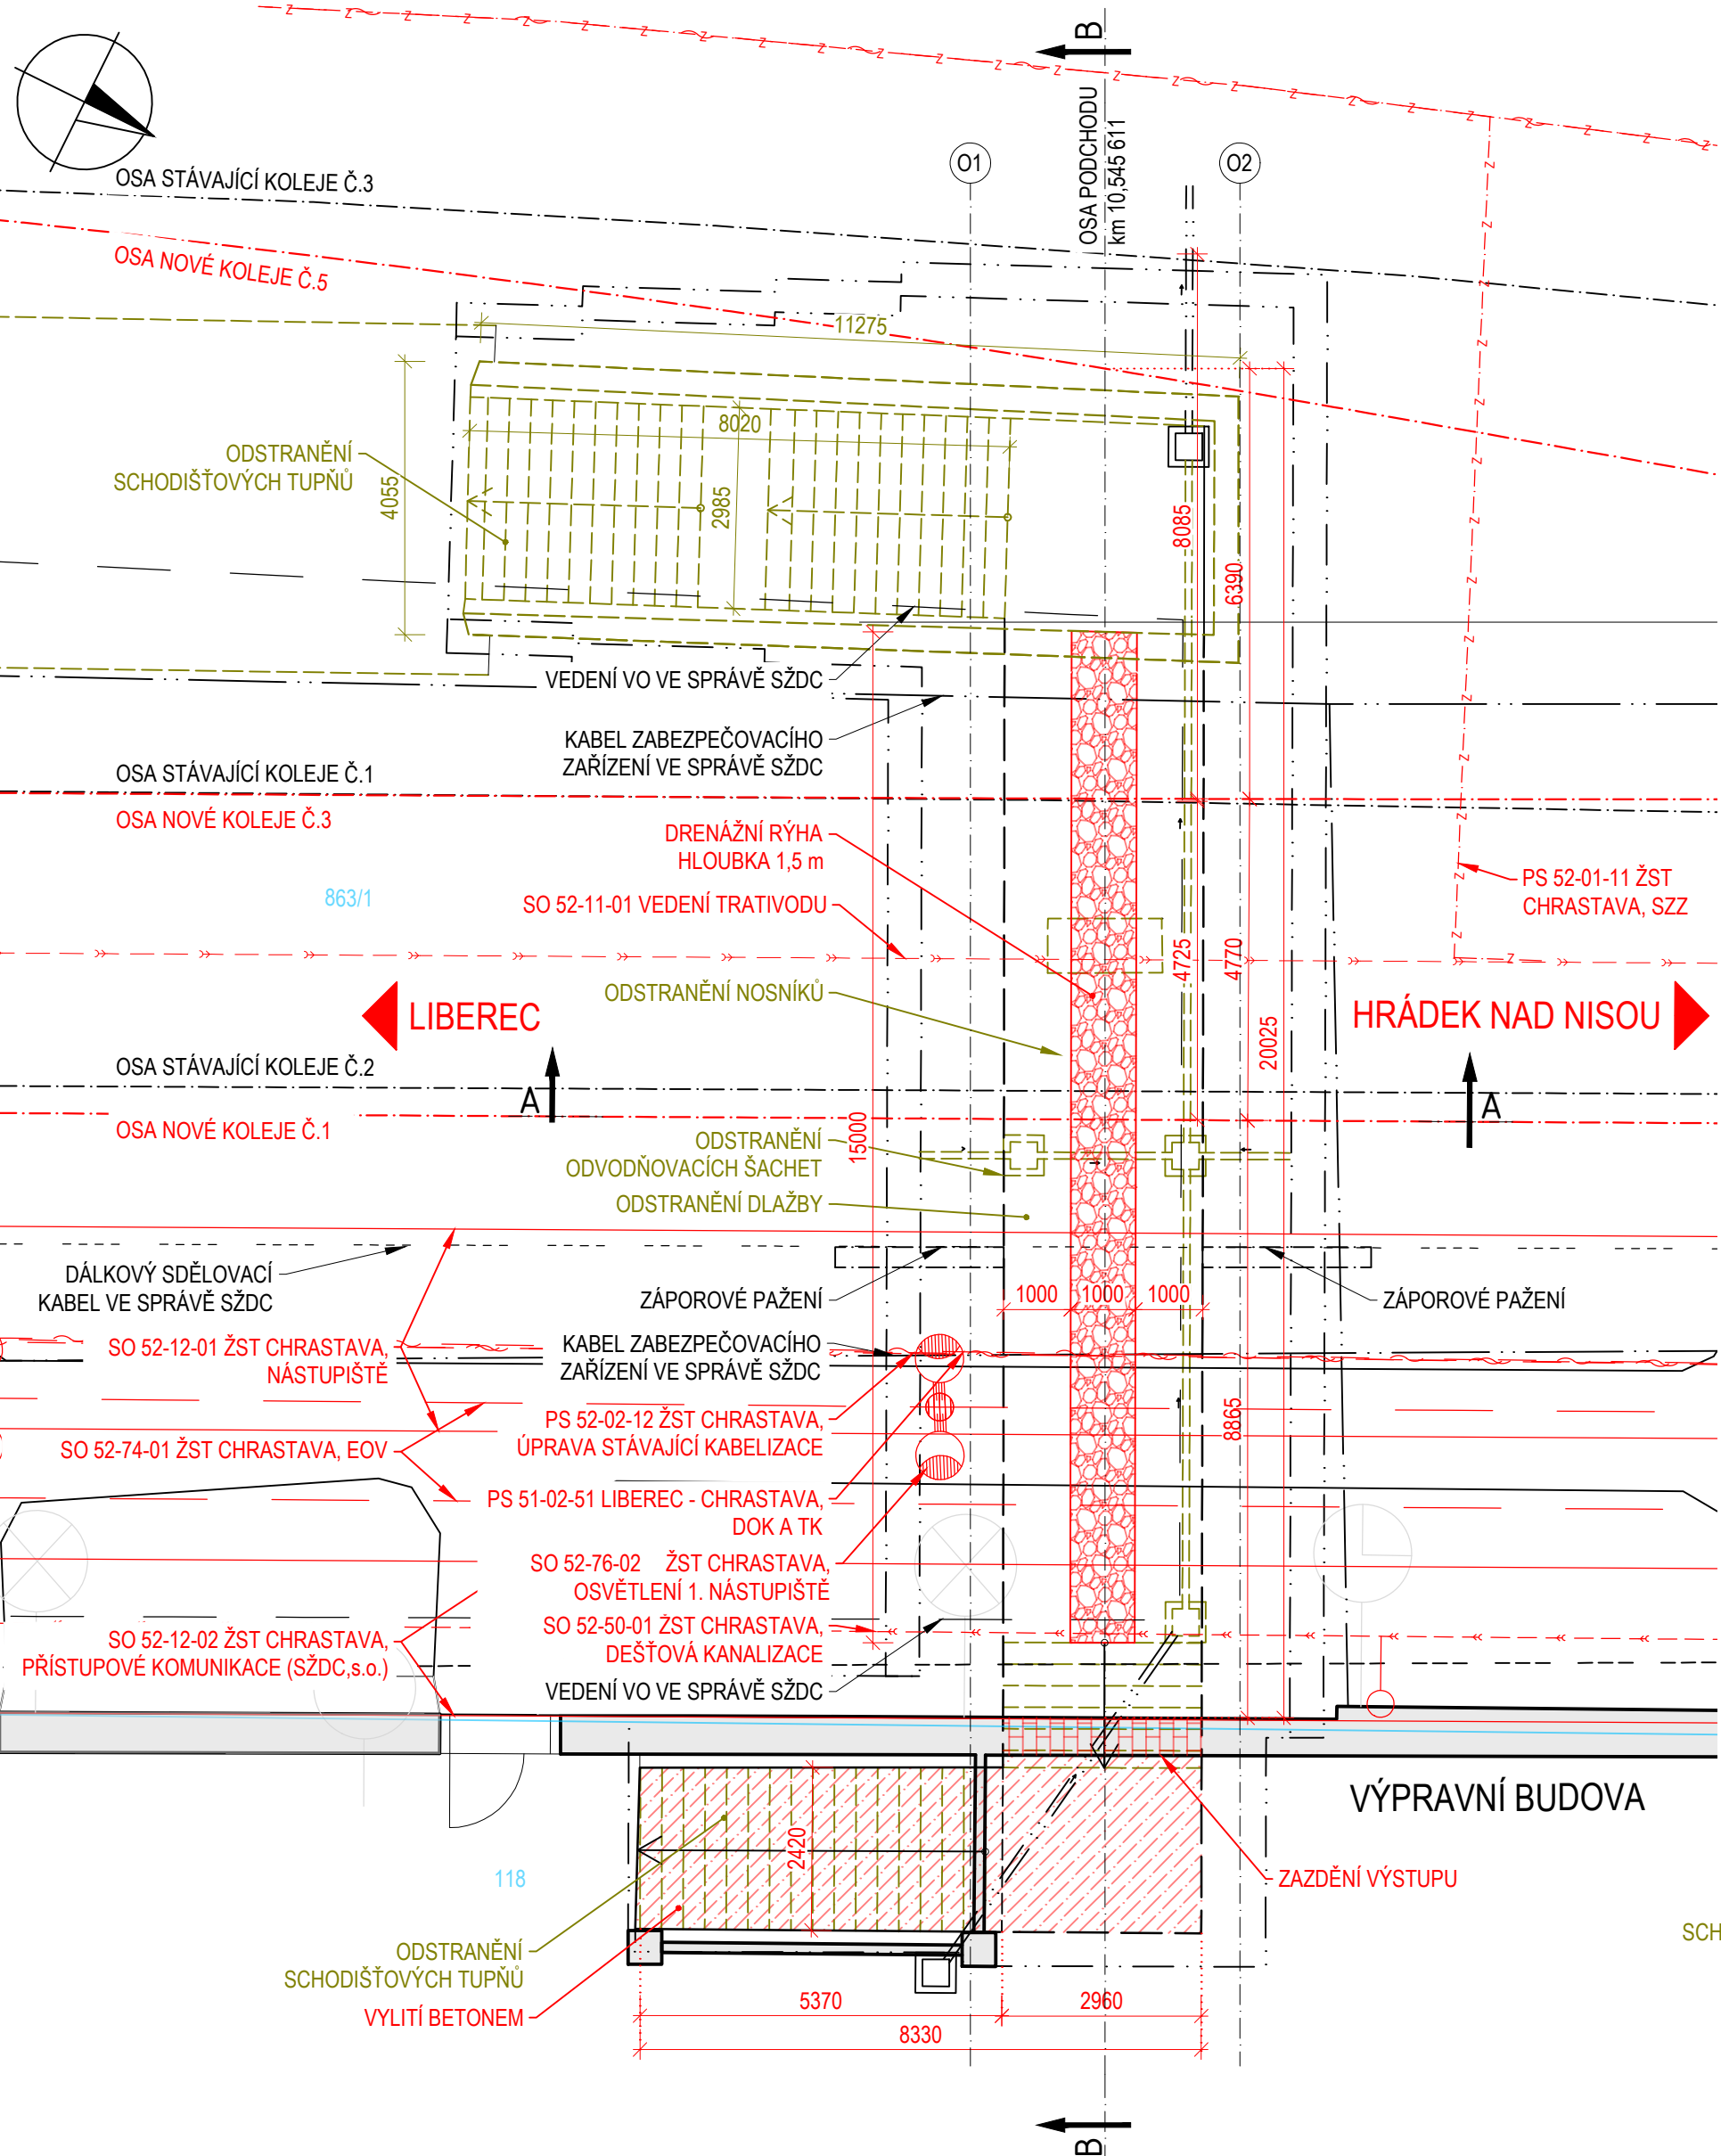

PODÉLNÝ ŘEZ PODCHODEM A-A  
M 1 : 100

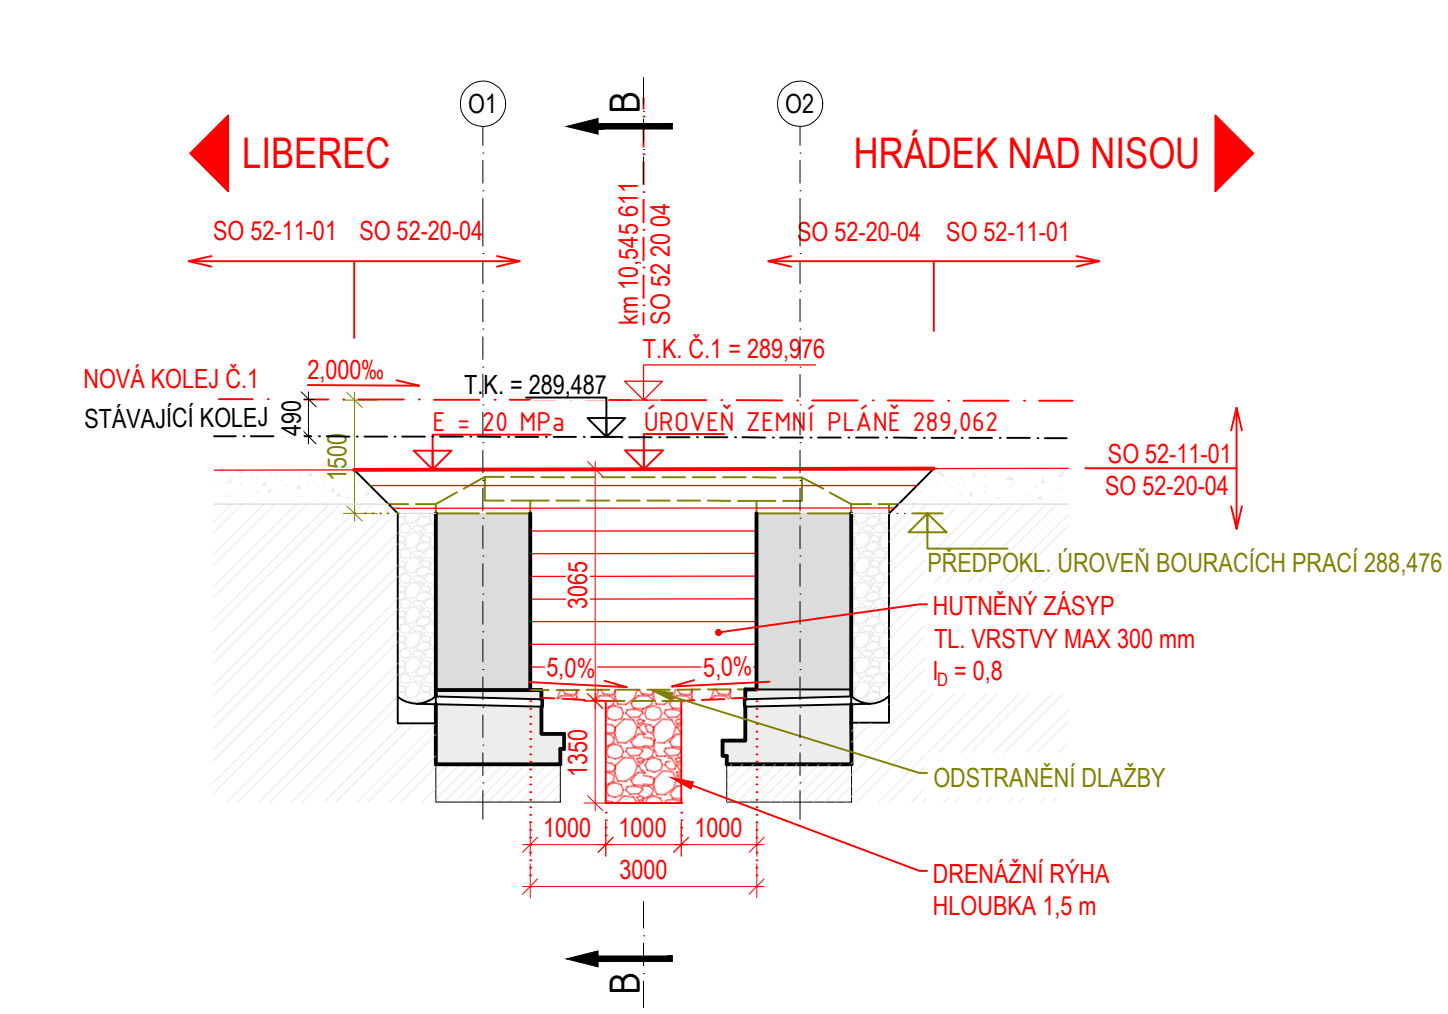

LEGENDA:

- NOVÝ STAV
- ÚROVEŇ BOURACÍCH PRACÍ
- DEMOLICE
- OBVOD DRÁHY
- KATASTR NEMOVITOSTÍ


SOUVISEJÍCÍ OBJEKTY:




- SO 52-10-01 ŽST CHRASTAVA, ŽELEZNIČNÍ SVRŠEK
- SO 52-11-01 ŽST CHRASTAVA, ŽELEZNIČNÍ SPODEK
- SO 52-12-01 ŽST CHRASTAVA, NÁSTUPIŠTĚ
- SO 52-12-02 ŽST CHRASTAVA, PŘÍSTUPOVÉ KOMUNIKACE (SŽDC, s.o.)
- SO 52-50-01 ŽST CHRASTAVA, DEŠŤOVÁ KANALIZACE
- SO 52-62-02 ŽST CHRASTAVA, ODSTRANĚNÍ STÁVAJÍCÍHO ZASTŘEŠENÍ NÁSTUPIŠTĚ
- SO 52-74-01 ŽST CHRASTAVA, EO
- SO 52-76-02 ŽST CHRASTAVA, OSVĚTLENÍ 1. NÁSTUPIŠTĚ
- SO 52-61-01 ŽST CHRASTAVA, REKONSTRUKCE VÝPRVNÍ BUDOVY
- PS 51-02-51 LIBEREC - CHRASTAVA, DOK A TK
- PS 52-01-11 ŽST CHRASTAVA, SZZ
- PS 52-02-12 ŽST CHRASTAVA, ÚPRAVA STÁVAJÍCÍ KABELIZACE

POZNÁMKY:

- ROZMĚRY SKRYTÝCH KONSTRUKCÍ JSOU PŘEDPOKLÁDANÉ A NEMUSÍ SOUHLASIT SE SKUTEČNOSTÍ
- ZAKRESLENÍ STÁVAJÍCÍCH INŽENÝRSKÝCH SÍTÍ JE POUZE INFORMATIVNÍ DLE PODKLADŮ
- POSKYTNUTÝCH JEDNOTLIVÝMI SPRÁVCI SÍTÍ, PŘED ZAPOČETÍM STAVEBNÍCH PRACÍ JE NUTNÉ PROVÉST JEDNOTLIVÝMI SPRÁVCI PŘESNÉ VYTÝČENÍ

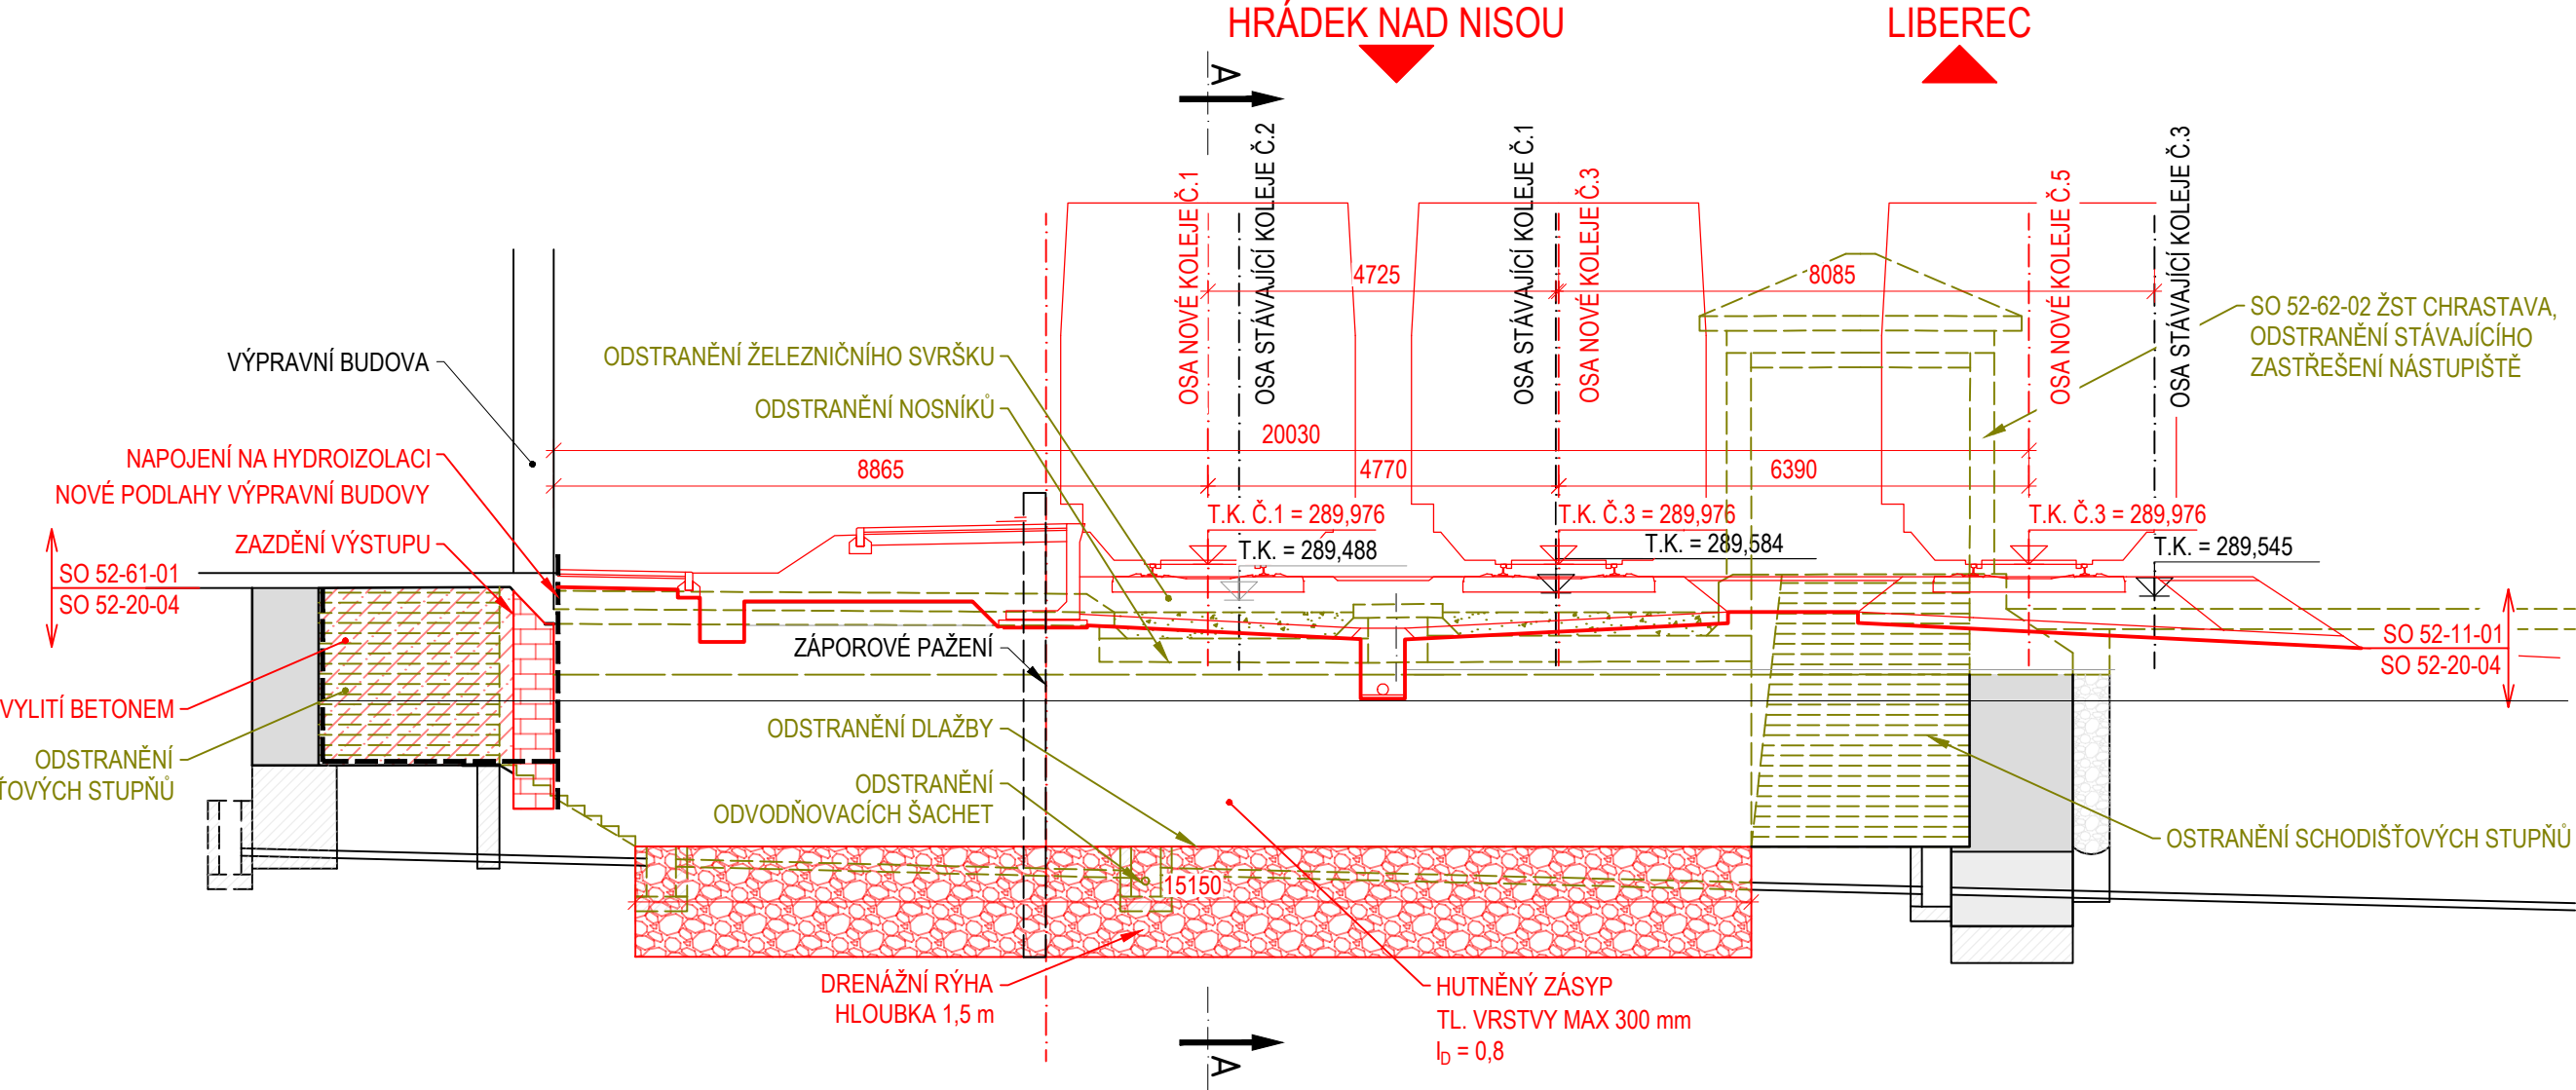PŘÍČNÝ ŘEZ PODCHODEM B-B  
M 1 : 100



OBJEDNATEL:  SPRÁVA ŽELEZNIČNÍ DOPRAVNÍ CESTY, s.o. DLAŽDĚNÁ 1003/7 110 00 PRAHA 1 - NOVÉ MĚSTO		ZHOTOVITEL:  AF-CITYPLAN s.r.o. MAGISTRŮ 1275/13 140 00 PRAHA 4 - MICHLE tel.: +420 277 005 500 www.af-cityplan.cz		
HLAVNÍ INŽENÝR PROJEKTU:  Ing. VLADISLAV ŠEFL	ZODPOVĚDNÝ PROJEKTANT: Ing. ONDŘEJ JANOTA	VYPRACOVAL: MARTIN WOHLGEMUTH	KONTROLOVAL: Ing. LÁSZLÓ SZÍKORA	
NÁZEV PROJEKTU:  REKONSTRUKCE ŽST CHRASTAVA				
ČÁST:	MOSTY, PROPUSTKY A ZDI			
STAVEBNÍ OBJEKT:	SO 52-20-04 Železniční most v ev. km 10,543 - demolice podchodu			
PŘÍLOHA:	NOVÝ STAV - PŘEHLEDNÝ VÝKRES			
KRAJ:	LIBERECKÝ KRAJ	ČÁST:  D.2.1.4	ČÍSLO OBJEKTU:  5	ČÍSLO PŘÍLOHY:  4
DATUM:	7/2019			
STUPEŇ:	DUR			
MĚŘÍTKO:	-			
Č. ZAKÁZKY:	2017/0097			