


SO 52-66-01 ŽST CHRASTAVA, DROBNÁ ARCHITEKTURA

PŮDORYS M 1:250

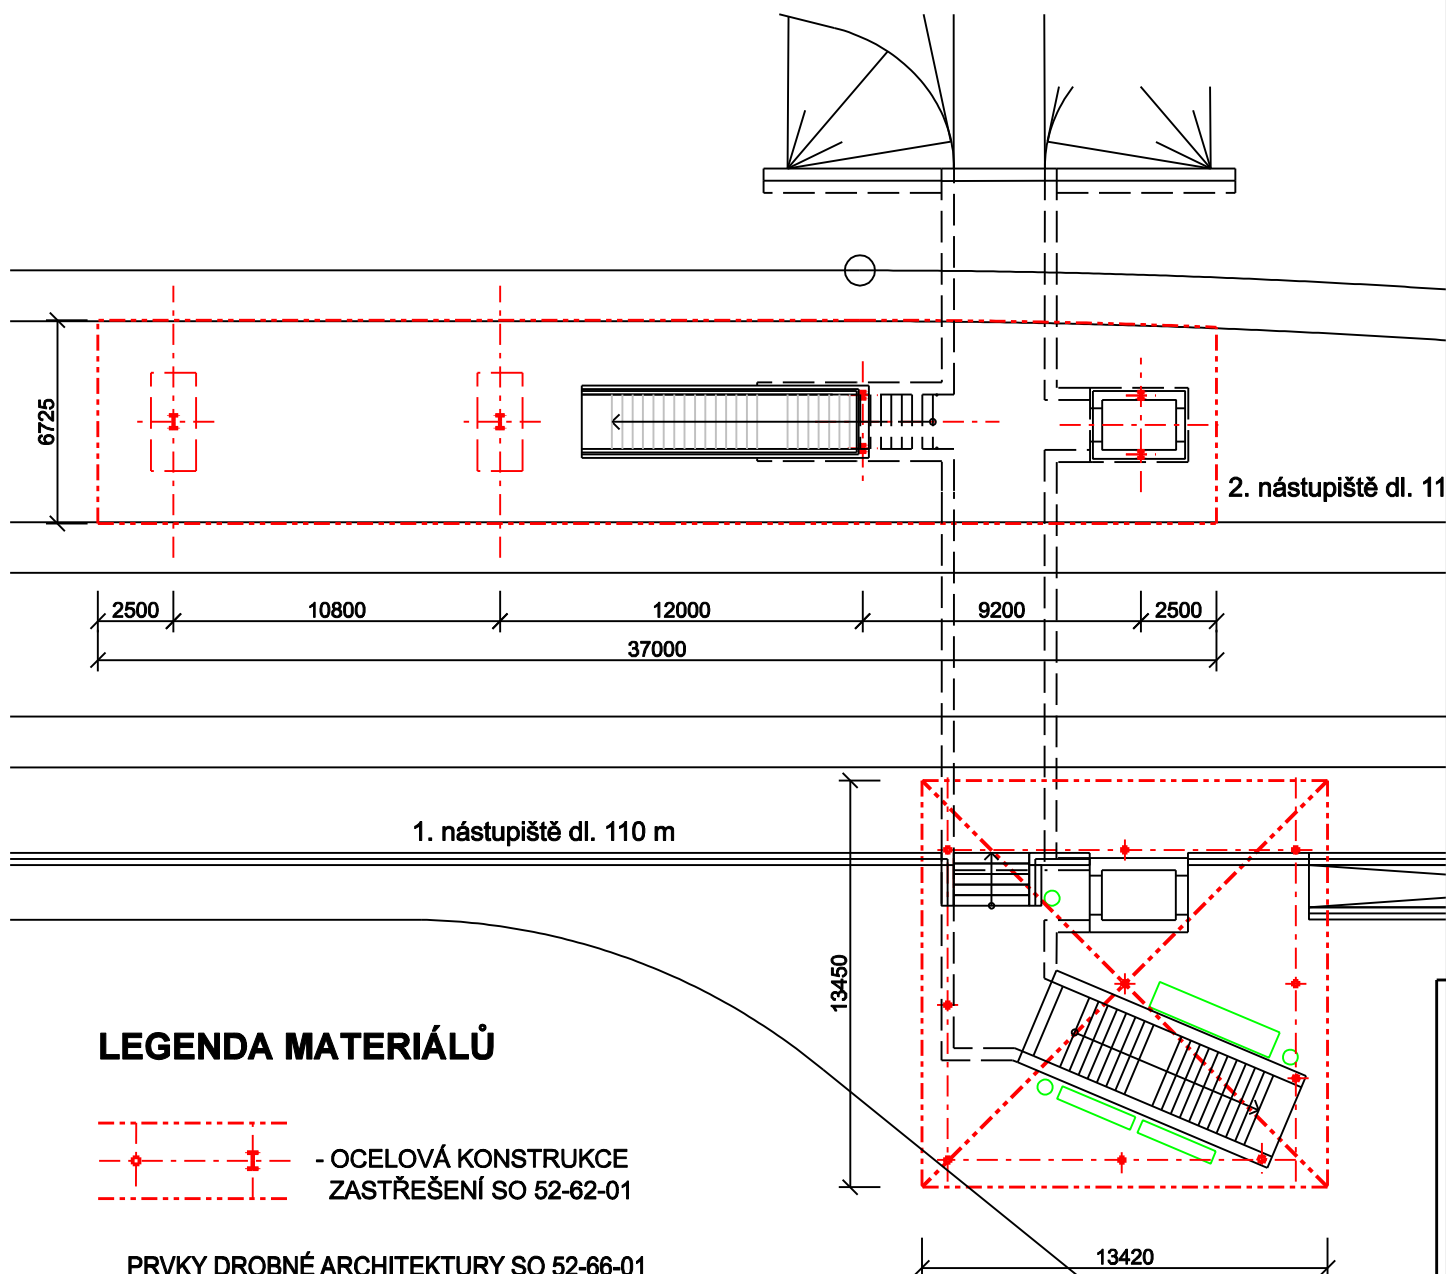

PRVKY DROBNÉ ARCHITEKTURY SO 52-66-01

- STOJAN NA KOLA: 1 KS
- LAVIČKA: 7 KS
- ODPADKOVÝ KOŠ: 6 KS

