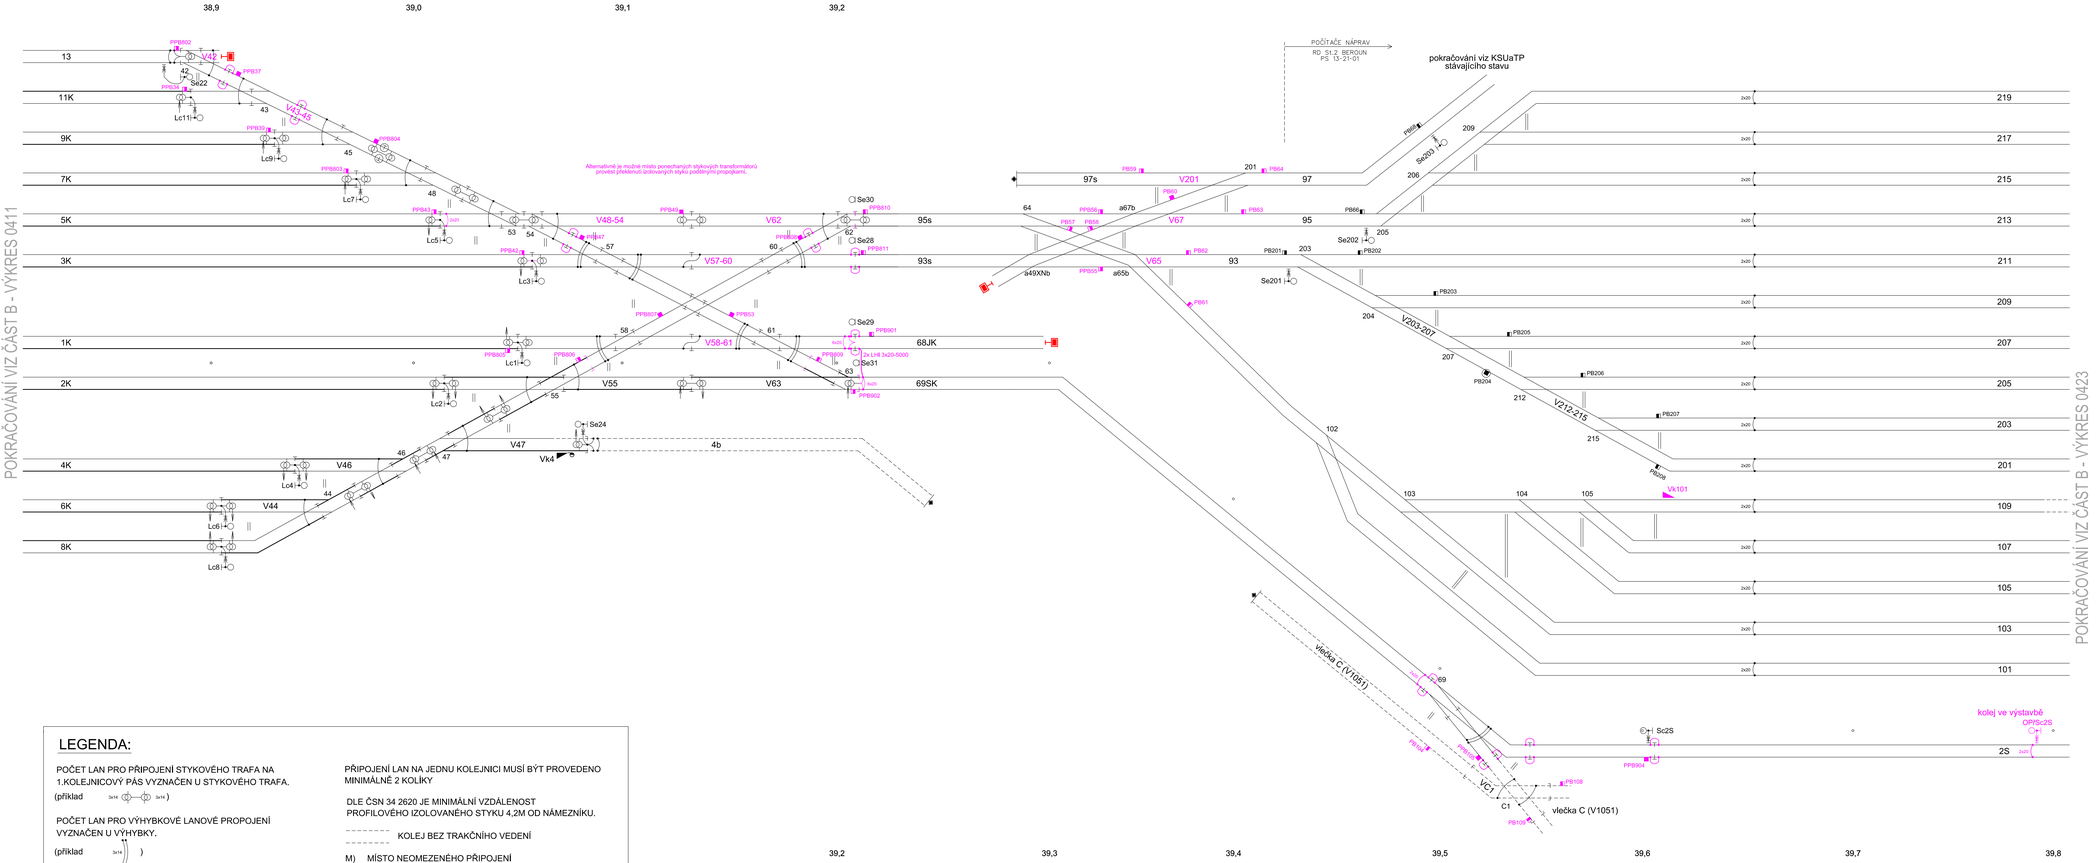

LEGENDA:

POČET LAN PRO PŘIPOJENÍ STYKOVÉHO TRAFA NA 1.KOLEJNICOVÝ PÁS VYZNAČEN U STYKOVÉHO TRAFA.

(příklad 3x14) 3x14)

POČET LAN PRO VÝHYBKOVÉ LANOVÉ PROPOJENÍ VYZNAČEN U VÝHYBKY.

(příklad 3x14)

PŘIPOJENÍ LAN NA JEDNU KOLEJNICI MUSÍ BÝT PROVEDENO MINIMÁLNĚ 2 KOLÍKY

DLE ČSN 34 2620 JE MINIMÁLNÍ VZDÁLENOST PROFILOVÉHO IZOLOVANÉHO STYKU 4,2M OD NÁMEZNÍKU.

KOLEJ BEZ TRAKČNÍHO VEDENÍ

M) MÍSTO NEOMEZENÉHO PŘIPOJENÍ

ČISTOPIS DOKUMENTACE 11/2015

Změna:	Název změny:	Datum:	Provedl:	Podpis:

Investor, objednatel:
Správa železniční dopravní cesty, státní organizace
Dlážděná 1003/7
110 00 Praha 1

Kontaktní adresa:
Správa železniční dopravní cesty, s.o.
Stavební správa západ
Sokolovská 278/1955,
190 00 Praha 9

Zhotovitel části dokumentace:
SUDOP PRAHA a.s.
Olšanská 1a, 130 80 Praha 3
tel.: +420 267 094 111
fax: +420 224 230 316
e-mail: praha@sudop.cz

METROPROJEKT Praha a.s.
nám. I. P. Pavlova 2/1786
120 00 Praha 2
generální ředitel: Ing. David Krása
tel.: +420 296 154 105
www.metroprojekt.cz
info@metroprojekt.cz

Souprava číslo:

HIP: Ing. Jaroslav Janeček, tel.: +420 296 154 302, Podpis:
Stupeň: PS (DSP)

Název a účel díla:
Optimalizace trati Beroun (včetně) - Králův Dvůr

Zpracovatelský útvar: 250 - Projektové středisko Hradec Králové, tel.: +420 495 655 939
Vedoucí útvaru: Ing. Pavel Horáček, Podpis:

Název části díla:
TECHNOLOGICKÁ ČÁST
ŽELEZNIČNÍ ZABEZPEČOVACÍ ZAŘÍZENÍ
PS 13-21-01 BEROUN-STANIČNÍ ZAB.ZAŘ.

D
D.1
D.1.1

Odpovědný projektant: Ing. Petr Vrábel, Podpis:
Vypracoval: Ing. Jaroslav Dytrych, Podpis:
Skat. znak: V20/2035
Datum: 11/2015
Počet listů: 12 A4
Měřítko: -

Název přílohy:
ČÁST B - PROVIZORNÍ ZZ
Schéma izolace, část 2 - postup 2

Změna: 000
Číslo příl.: 0422

IČD:	14	6380	004	01	01	02