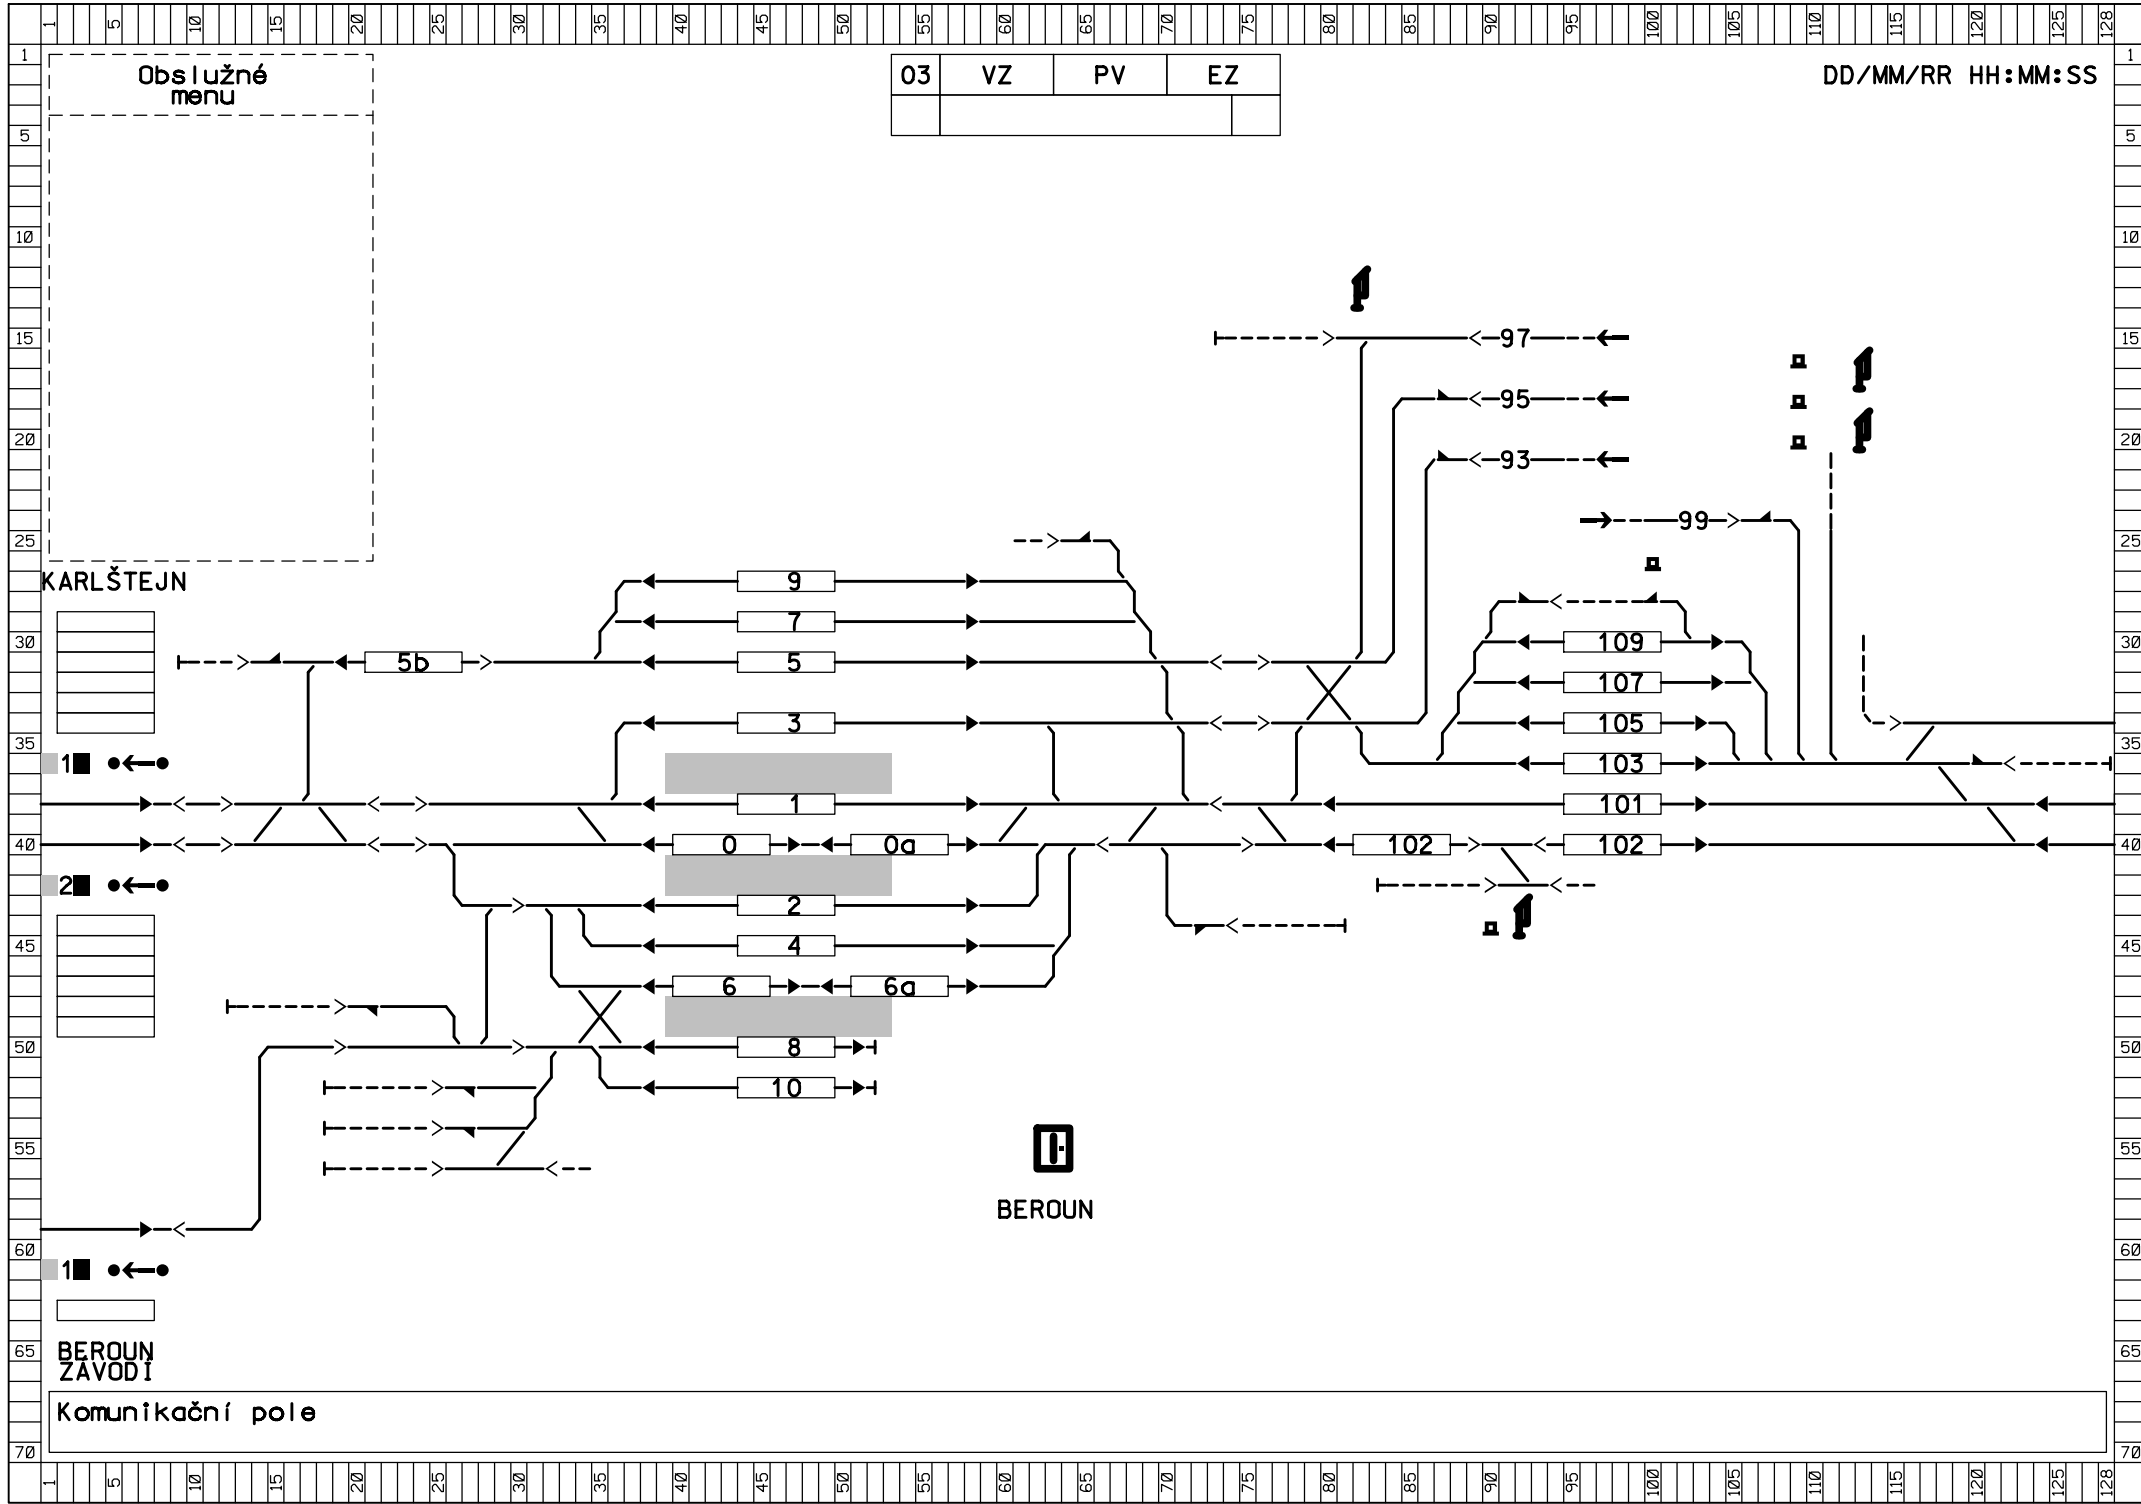
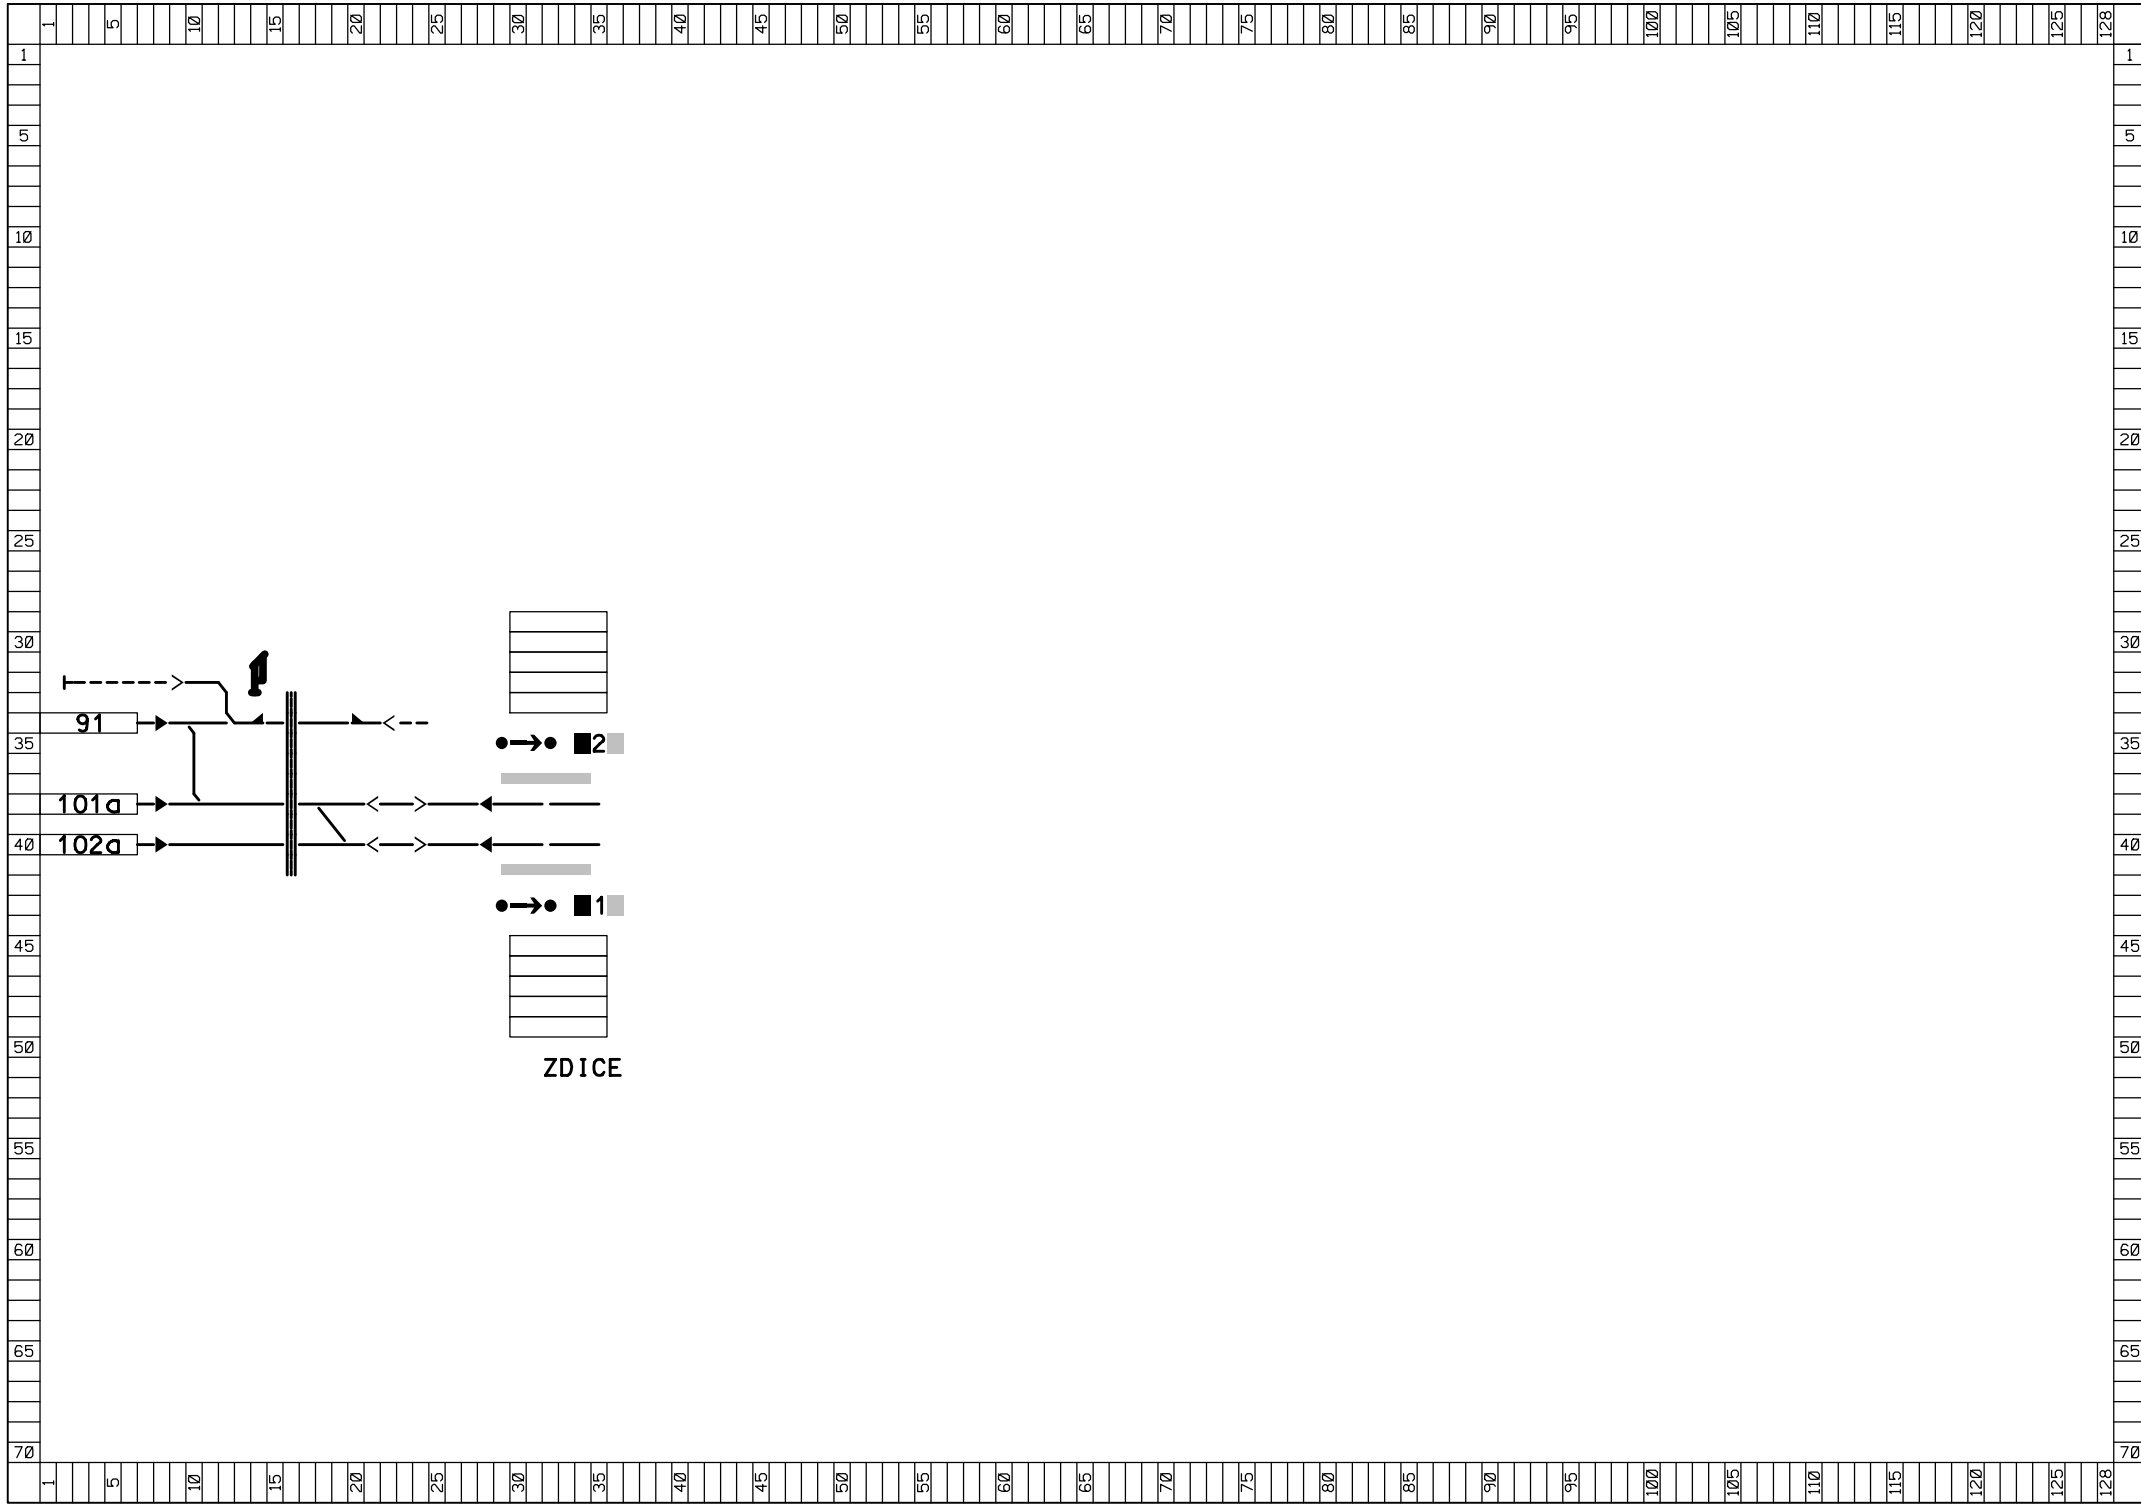


Legenda:
DD/MM/RR
HH:MM:SS

Datum
Čas





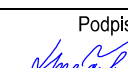
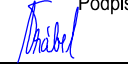
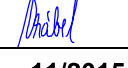


1. Grafický monitor



2. Grafický monitor

ČISTOPIS DOKUMENTACE 11/2015

Změna:	Název změny:	Datum:	Provedl:	Podpis:	
Investor, objednatel:  Správa železniční dopravní cesty, státní organizace Dlážděná 1003/7 110 00 Praha 1		Kontaktní adresa: Správa železniční dopravní cesty, s.o. Stavební správa západ Sokolovská 278/1955, 190 00 Praha 9			
Zhotovitel části dokumentace: 		SUDOP PRAHA a.s. Olšanská 1a, 130 80 Praha 3 tel.: +420 267 094 111 fax: +420 224 230 316 e-mail: praha@sudop.cz			
METROPROJEKT Praha a.s. nám. I. P. Pavlova 2/1786 120 00 Praha 2 generální ředitel: Ing. David Krása tel.: +420 296 154 105 www.metroprojekt.cz info@metroprojekt.cz				Souprava číslo:	
HIP: Ing. Jaroslav Janeček tel.: +420 296 154 302 Stupeň: PS (DSP)		Podpis:  Název a účel díla: Optimalizace trati Beroun (včetně) - Králův Dvůr			
Zpracovatelský útvar: 250 - Projektové středisko Hradec Králové tel.: +420 498 655 939		Název části díla: TECHNOLOGICKÁ ČÁST ŽELEZNIČNÍ ZABEZPEČOVACÍ ZAŘÍZENÍ PS 13-21-02 BEROUN, PRACOVNÍŠTĚ POHOTOVOSTNÍHO VÝPRAVČÍHO		D D.1 D.1.3	
Vedoucí útvaru: Ing. Pavel Horáček		Podpis: 			
Odpovědný projektant: Ing. Petr Vrábek		Podpis: 		Název přílohy: Pohled na monitor JOP ŽST Beroun	
Vypracoval: Ing. Petr Vrábek		Podpis: 		Změna: 000	
Skart. znak: V20/2035		Datum: 11/2015		Číslo příl.: 0601	
Počet formátů: 4 A4		Měřítko:		IČD: 14 6380 004 01 03 00	