



Uspořádání pracoviště DŽDC

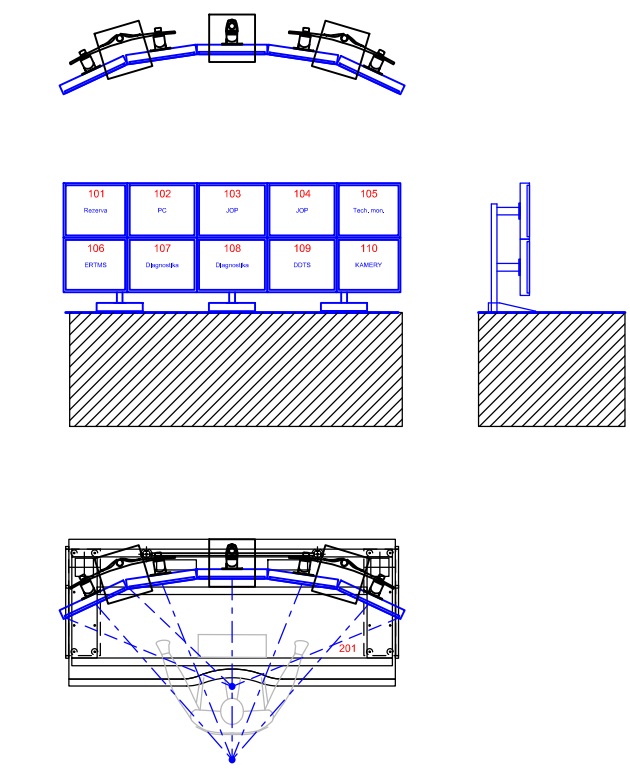

- Poznámky:
- 101 ... Rezerva 21"
 - 102 ... Monitor standardního počítače s připojením na internet 21"
 - 103 ... Monitor I pro zobrazení reliéfu kolejíště 21"
 - 104 ... Monitor II pro zobrazení reliéfu kolejíště 21"
 - 105 ... Monitor technologický zab. zař. 21"
 - 106 ... Monitor systému ERTMS 21"
 - 107 ... Monitor I diagnostiků zab. zař. 21"
 - 108 ... Monitor I diagnostiků zab. zař. 21"
 - 109 ... Monitor DDTS 21"
 - 110 ... Monitor kamer 21"
 - 201 ... Polohovací stůl (2200x970) se zásuvkami a čtečkou PIK

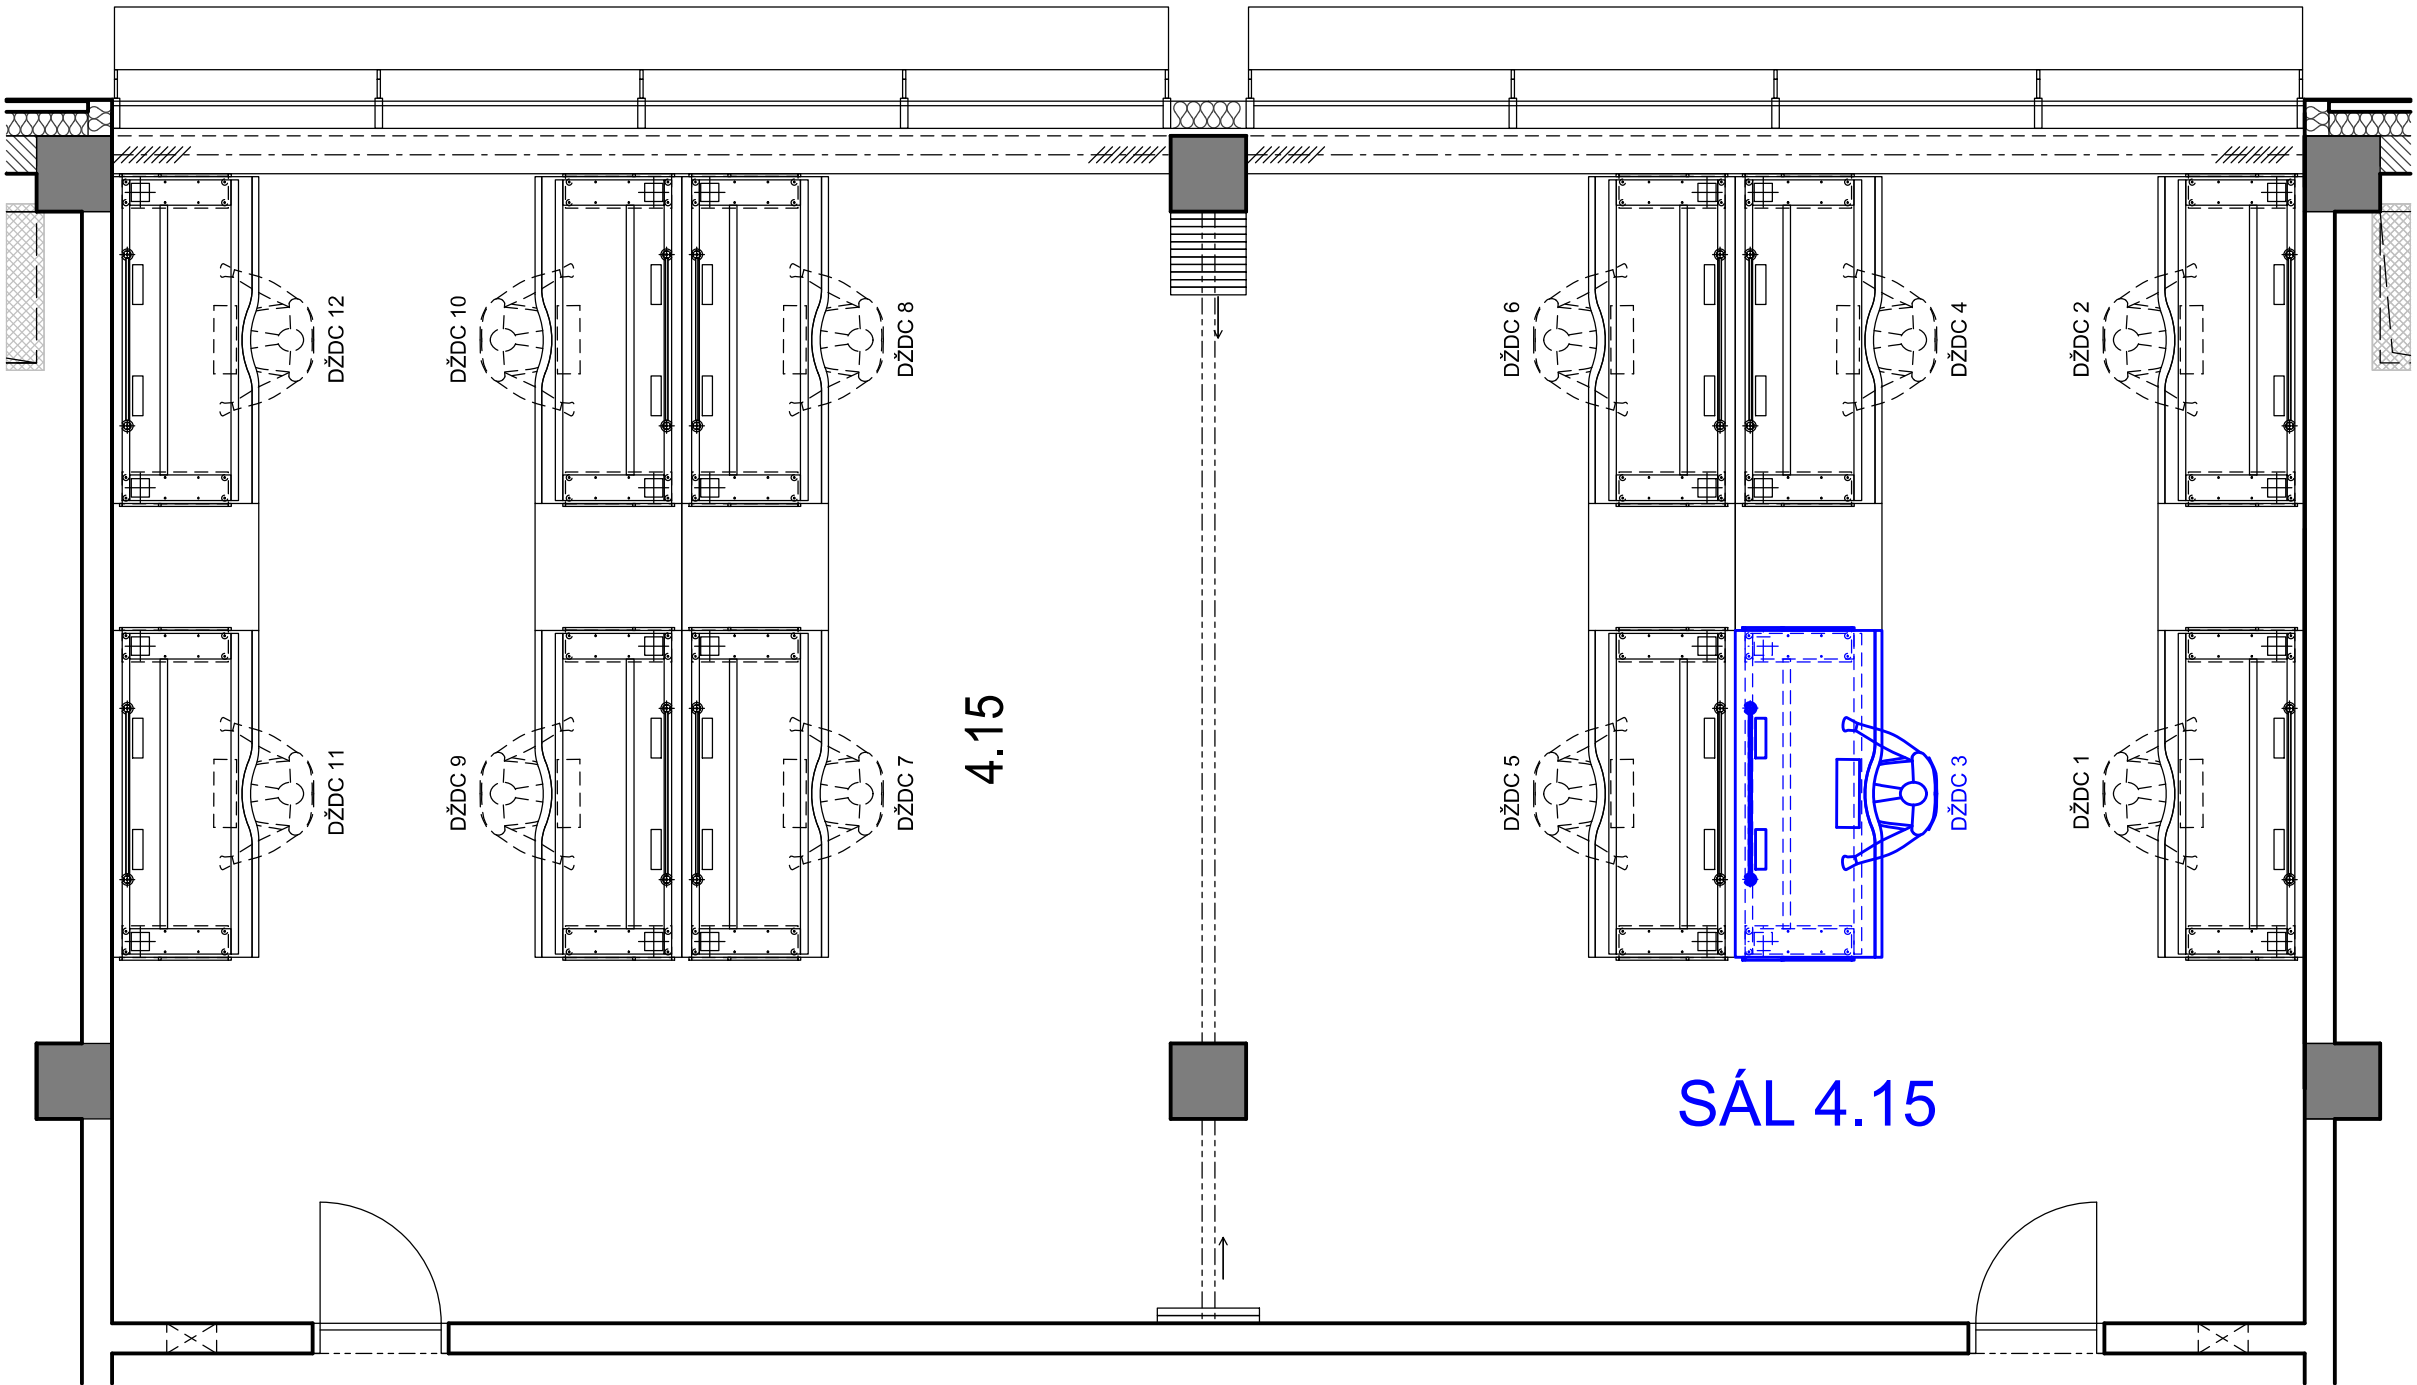

- Technologie dispečerského pracoviště
zřízena touto stavbou

DISPOZICE MÍSTNOSTÍ PŘEVZATA
Z PROJEKTU STAVBY "CDP PRAHA"
(stav dle DSPS)

- Poznámky:
- DŽDC 1 ... Dispečer ŽDC pro řízenou oblast: Kralupy nad Vltavou (m) - Kolín (m)
 - DŽDC 2 ... Dispečer ŽDC pro řízenou oblast: Česká Třebová (vč) - Kolín (vč)
 - DŽDC 3 ... Dispečer ŽDC pro řízenou oblast: Lysá n.L. (m) - Praha Vysočany - Praha Uhřetěves (vč)
Praha Hostivař (m) - Praha Malešice (vč)
Praha Krč (vč) - Praha Vršovice (m)
Praha Vyšehrad (vč) - Praha Smíchov - Beroun (vč)
Praha Smíchov (m) - Rudná u Prahy - Beroun (m)
 - DŽDC 4 ... Dispečer ŽDC pro řízenou oblast: Kralupy n. V. (vč) - Děčín - st. hr. (vč) Děčín Východ)
Kralupy n. V. (m) - Kralupy n. V. předměstí (vč)
Kralupy n. V. (m) - Neratovice (m)
Vraňany (m) - Lužec (vč)
 - DŽDC 5 ... Dispečer ŽDC pro řízenou oblast: Říčany (vč) - České Budějovice - Horní Dvořiště - St. hr.
 - DŽDC 6 ... Dispečer ŽDC pro řízenou oblast: Plzeň (m) - České Budějovice (m)
 - DŽDC 7 ... Rezerva
 - DŽDC 8 ... Dispečer ŽDC pro řízenou oblast: Beroun (m) - Plzeň - Cheb (m)
Plzeň (m) - Česká Kubice (vč)
Rokycany (m) - Příkosice (vč)
 - DŽDC 9 ... Dispečer ŽDC pro řízenou oblast: Velký Osek (m) - Chocet (m)
Kolín (m) - Havlíčkův Brod - Veselí nad L. (m)
Dobronín (m) - Polná (vč)
 - DŽDC 10 ... Dispečer ŽDC pro řízenou oblast: Kolín (m) - Děčín východ (m)
Lysá nad Labem (m) - Milovice (vč)
 - DŽDC 11 ... Dispečer ŽDC pro řízenou oblast: Třebušice (vč) - Cheb (vč)
Kadaň Pruněřov (m) - Kadaň (vč)
Chomutov (m) - Jirkov (vč)
 - DŽDC 12 ... Dispečer ŽDC pro řízenou oblast: Ústí nad Labem západ (vč) - Most (vč),
včetně trati přes Úpořiny

ČISTOPIS DOKUMENTACE 11/2015

Změna:		Název změny:		Datum:	Provedl:
Investor, objednatel:		Správa železniční dopravní cesty, státní organizace Dlážděná 1003/7 110 00 Praha 1			Kontaktní adresa: Správa železniční dopravní cesty, s.o. Stavební správa západ Sokolovská 278/1955, 190 00 Praha 9
Zhotovitel části dokumentace:					
METROPROJEKT Praha a.s. nám. I. P. Pavlova 2/1786 120 00 Praha 2 generální ředitel: Ing. David Krása tel.: +420 296 154 105 www.metroprojekt.cz info@metroprojekt.cz					Souprava číslo:
HIP:		Podpis:		Název a účel díla:	
Ing. Jaroslav Janeček				Optimalizace trati Beroun (včetně) - Králův Dvůr	
tel.: +420 296 154 302					
Stupeň:		PS (DSP)			
Zpracovatelský útvar:		Název části díla:		D	
250 - Projektové středisko Hradec Králové		TECHNOLOGICKÁ ČÁST ŽELEZNIČNÍ ZABEZPEČOVACÍ ZAŘÍZENÍ		D.1	
tel.: +420 498 655 939		PS 99-21-01 CDP PRAHA, DÁLKOVÉ OVLÁDÁNÍ ZZ		D.1.4	
Vedoucí útvaru:		Podpis:			
Ing. Pavel Horáček					
Odpovědný projektant:		Podpis:		Název přílohy:	
Ing. Petr Vrábel					
Vypracoval:		Podpis:			
Ing. Jaroslav Dytrych				Doplnění sálu 4.15 CDP Praha	
Skart. znak:		Datum:			
V20/2035		11/2015			
Počet formátů:		Měřítko:			
3 A4		1 : 50			
		IČD:			
		14		6380	
		004		01	
		04		00	
				0502	