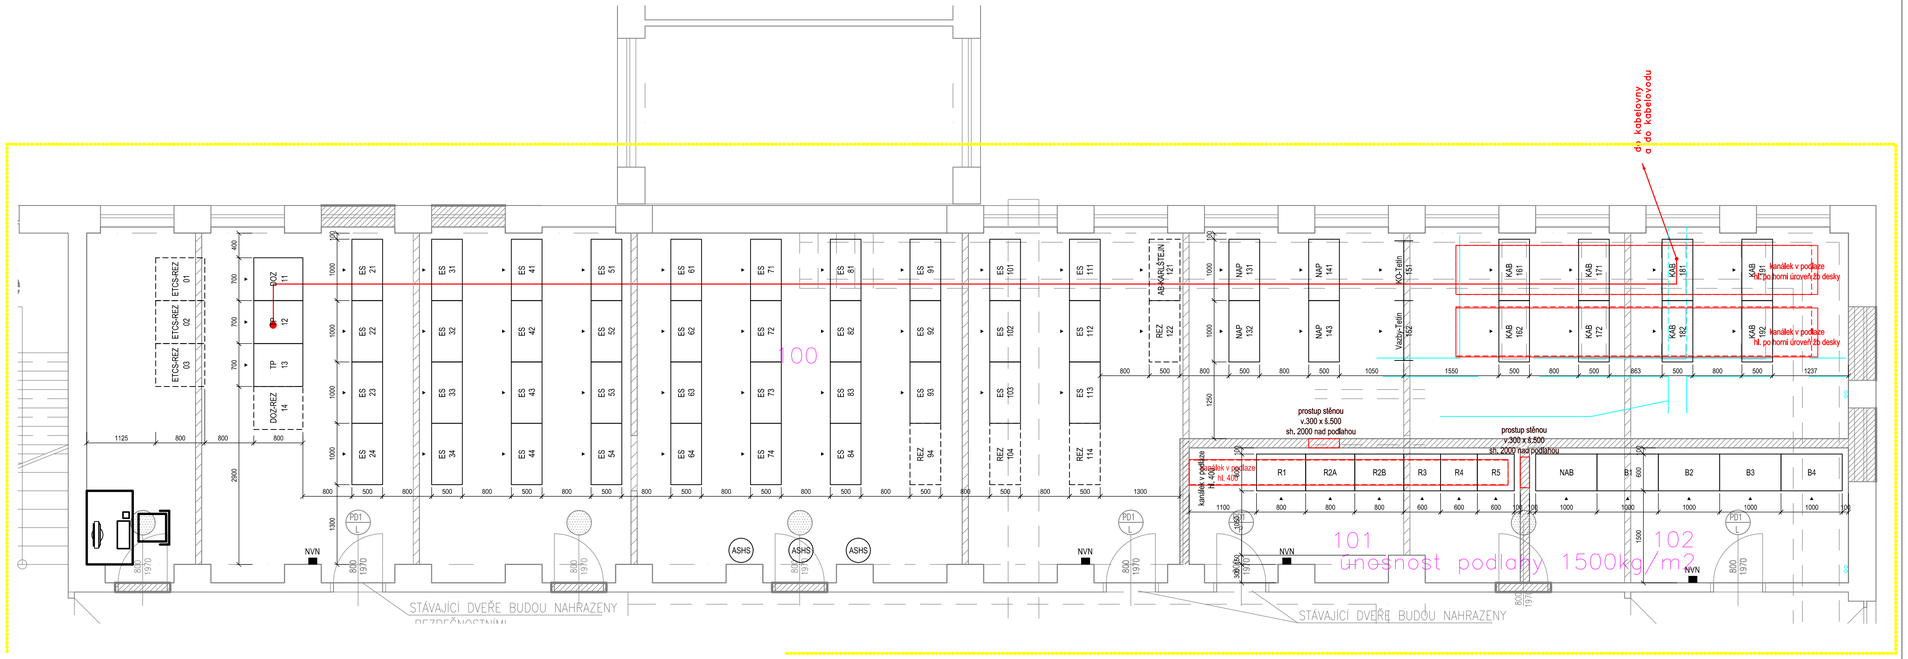


Vysvětlivky:

- Stávající ukončení MK
- Rušená ukončení MK
- Nová zařízení a ukončení MK
- Nová zařízení vybudovaná v rámci jiných PS a SO

# ČISTOPIS DOKUMENTACE 11/2015

**Souřadnicový systém S-JTSK**
**Výškový systém Bpv**

| Změna: | Název změny: | Datum: | Provedl: | Podpis: |
|---|---|---|---|---|
| | | | | |
| | | | | |
| | | | | |

Investor, objednatel:
**Správa železniční dopravní cesty, státní organizace**
**Dlážděná 1003/7**
**110 00 Praha 1**

Kontaktní adresa:
**Správa železniční dopravní cesty, s.o.**
**Stavební správa západ**
**Sokolovská 278/1955,**
**190 00 Praha 9**

Zhotovitel části dokumentace:
SUDOP PRAHA a.s.
Olšanská 1a, 130 80 Praha 3
tel.: +420 267 094 111
fax: +420 224 230 316
e-mail: praha@sudop.cz

**METROPROJEKT Praha a.s.**
**nám. I. P. Pavlova 2/1786**
**120 00 Praha 2**
**generální ředitel: Ing. David Krása**
**tel.: +420 296 154 105**
**www.metroprojekt.cz**
**info@metroprojekt.cz**

Souprava číslo:

HIP: **Ing. Jaroslav Janeček** Podpis:
tel.: **+420 296 154 302**
Stupeň: **PS (DSP)**

Název a účel díla:
## Optimalizace trati Beroun (včetně) - Králův Dvůr

Zpracovatelský útvar:
**208 - středisko elektrotechniky, trakce, sdělovací a zabezpečovací techniky**
tel.: **+420 267 094 146**

Vedoucí útvaru: **Ing. Martin Ralbr** Podpis:

Název části díla:
**ŽELEZNIČNÍ SDĚLOVACÍ ZAŘÍZENÍ**
**MÍSTNÍ KABELIZACE**
**PS 13-22-01 ŽST Beroun - místní kabelizace**

**D.2**
**D.2.1**
**D.2.1.1**

Odpovědný projektant: **Vratislav Hůla** Podpis:
Vypracoval: **Vratislav Hůla** Podpis:
Skart. znak: **V20/2035** Datum: **11/2015**
Počet formátů: **4 x A4** Měřítko: **1:50**

Název přílohy:
## UKONČENÍ MK VE VB BEROUN - SÚ

| IČD: | 14 | 6380 | 004 | 02 | 01 | 01 |
|---|---|---|---|---|---|---|

Změna: **000**
Číslo příl.: **503**