
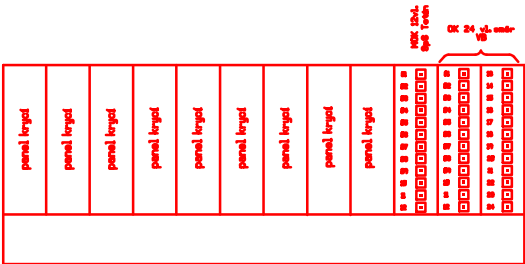


Vysvětlivky:

- Nová zařízení a ukončení MK
- Nová zařízení vybudovaná v rámci jiných PS a SO

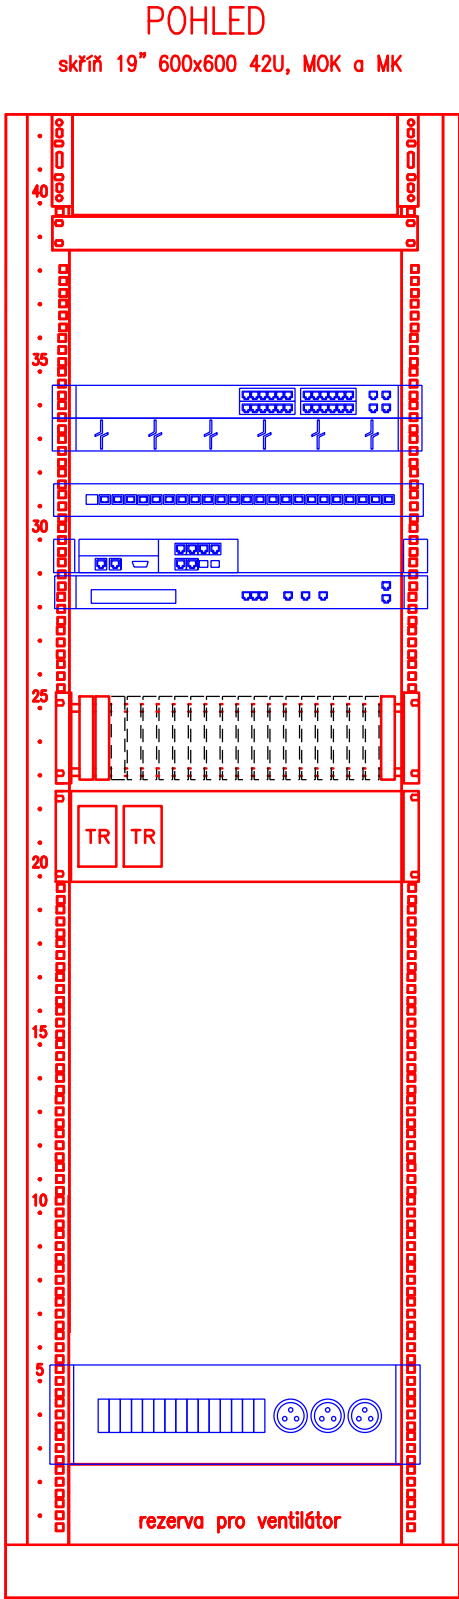

ČISTOPIS DOKUMENTACE 11/2015

Souřadnicový systém S-JTSK
Výškový systém Bpv

Změna:		Název změny:	Datum:	Provedl:	Podpis:
Investor, objednatel:		Správa železniční dopravní cesty, státní organizace Dlážděná 1003/7 110 00 Praha 1			Kontaktní adresa: Správa železniční dopravní cesty, s.o. Stavební správa západ Sokolovská 278/1955, 190 00 Praha 9
Zhotovitel částí dokumentace:		SUDOP PRAHA a.s. Olšanská 1a, 130 80 Praha 3 tel.: +420 267 094 111 fax: +420 224 230 316 e-mail: praha@sudop.cz			
METROPROJEKT Praha a.s. nám. I. P. Pavlova 2/1786 120 00 Praha 2 generální ředitel: Ing. David Krása tel.: +420 296 154 105 www.metroprojekt.cz info@metroprojekt.cz		Souprava číslo:			
HIP: Ing. Jaroslav Janeček tel.: +420 296 154 302 Stupeň: PS (DSP)		Podpis: Název a účel díla: Optimalizace trati Beroun (včetně) - Králův Dvůr			
Zpracovatelský útvar: 208 - středisko elektrotechniky, trakce, sdělovací a zabezpečovací techniky tel.: +420 267 094 146 Vedoucí útvaru: Ing. Martin Raibr		Název části díla: ŽELEZNIČNÍ SDĚLOVACÍ ZAŘÍZENÍ MÍSTNÍ KABELIZACE PS 13-22-01 ŽST Beroun - místní kabelizace			D.2 D.2.1 D.2.1.1
Odpovědný projektant: Vratislav Hůla Vypracoval: Vratislav Hůla		Podpis: Název přílohy: UKONČENÍ MK V PTM			Změna: 000 Číslo příl.: 505
Skart. znak: V20/2035 Počet formátů: 3 x A4		Datum: 11/2015 Měřítko: 1:100		IČD: 14 6380 004 02 01 01	