



SMĚR
PTM
TR Tetín





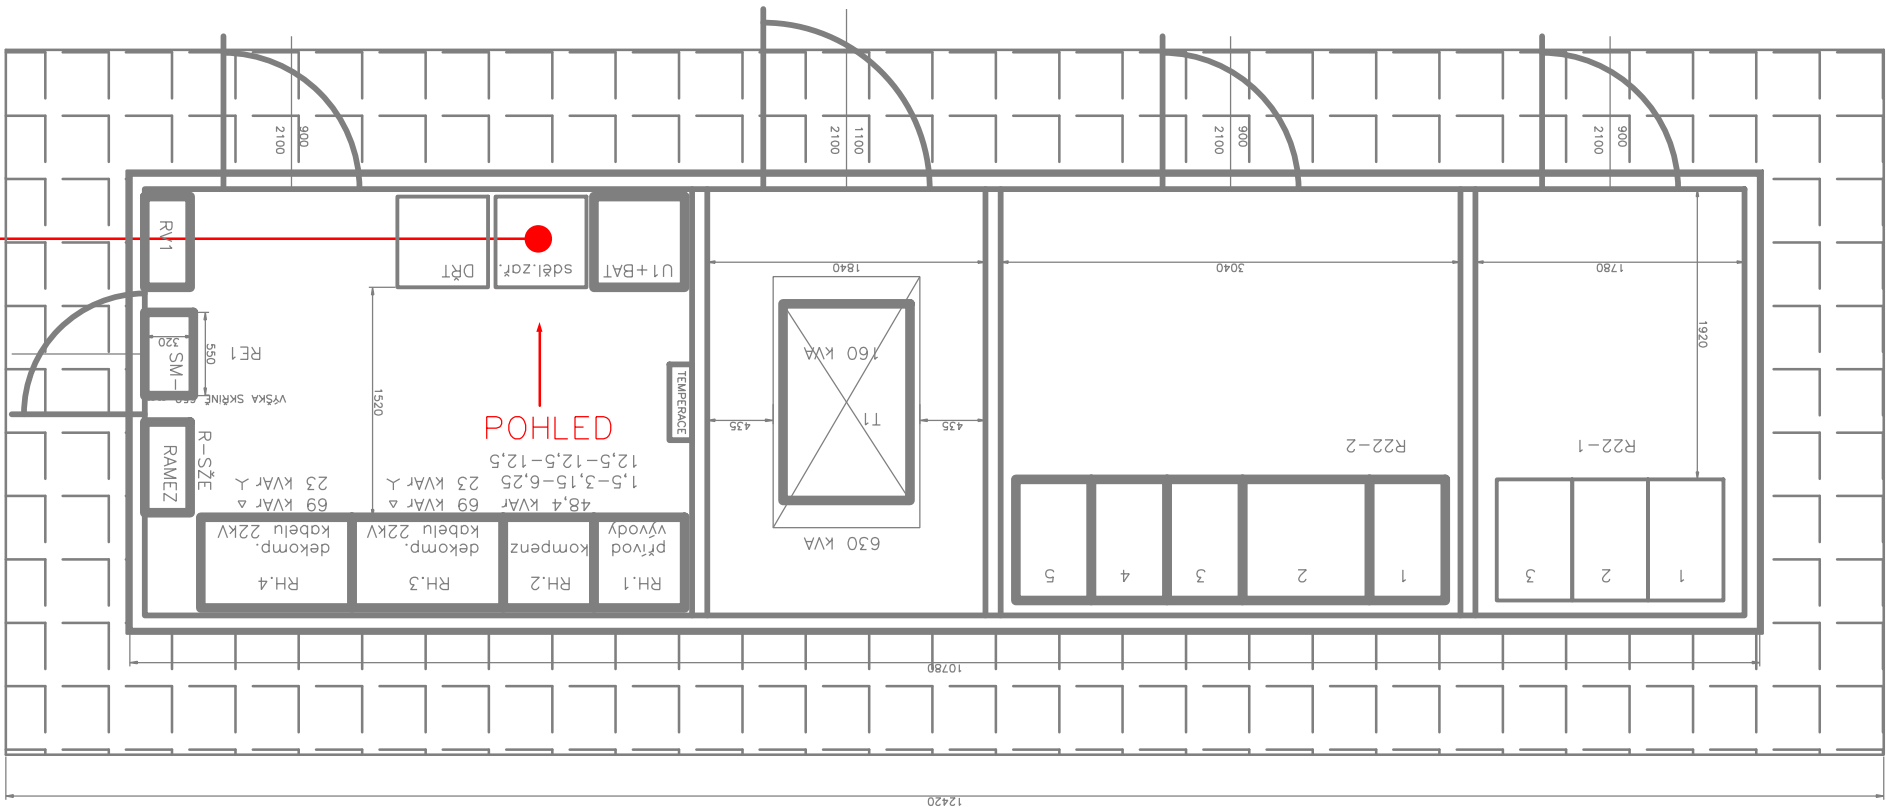

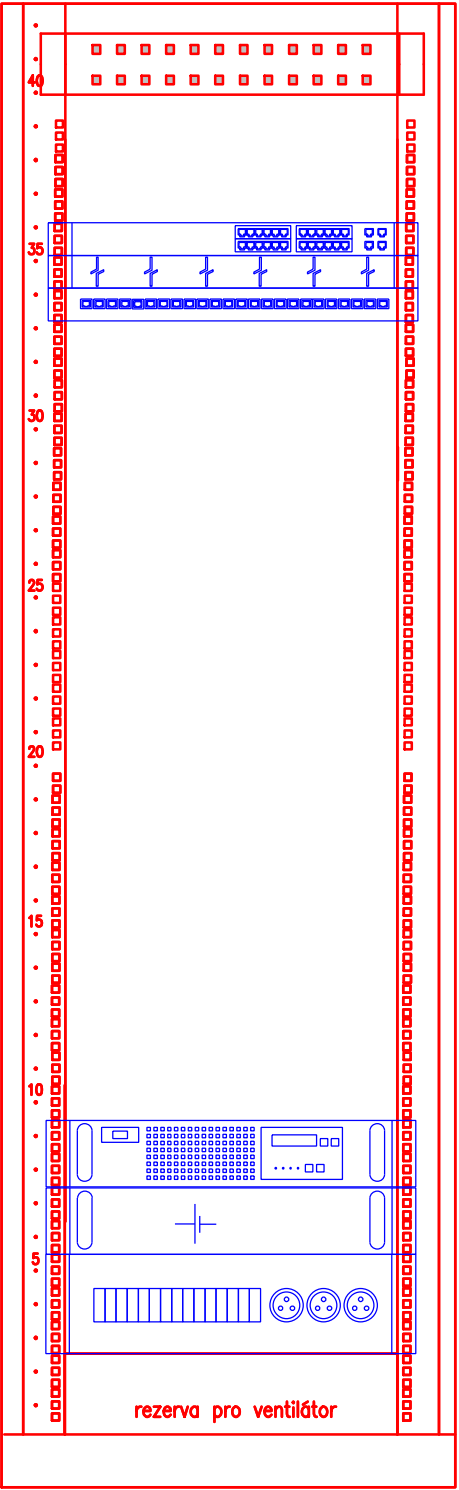


POHLED
skříň 19" 600x600 42U, MOK a MK



- Vysvětlivky:
- Nová zařízení a ukončení MK
 - Nová zařízení vybudovaná v rámci jiných PS a SO

ČISTOPIS DOKUMENTACE 11/2015

Souřadnicový systém S-JTSK
Výškový systém Bpv

Změna:		Název změny:	Datum:	Provedl:	Podpis:
Investor, objednatel:  Správa železniční dopravní cesty, státní organizace Dlážděná 1003/7 110 00 Praha 1			Kontaktní adresa: Správa železniční dopravní cesty, s.o. Stavební správa západ Sokolovská 278/1955, 190 00 Praha 9		
Zhotovitel částí dokumentace:  SUDOP PRAHA Olšanská 1a, 130 80 Praha 3 tel.: +420 267 094 111 fax: +420 224 230 316 e-mail: praha@sudop.cz					
METROPROJEKT Praha a.s. nám. I. P. Pavlova 2/1786 120 00 Praha 2 generální ředitel: Ing. David Krása tel.: +420 296 154 105 www.metroprojekt.cz info@metroprojekt.cz					Souprava číslo:
HIP: Ing. Jaroslav Janeček tel.: +420 296 154 302 Stupeň: PS (DSP)	Podpis: 	Název a účel díla: Optimalizace trati Beroun (včetně) - Králův Dvůr			
Zpracovatelský útvar: 208 - středisko elektrotechniky, trakce, sdělovací a zabezpečovací techniky tel.: +420 267 094 146		Název částí díla: ŽELEZNIČNÍ SDĚLOVACÍ ZAŘÍZENÍ MÍSTNÍ KABELIZACE PS 13-22-01 ŽST Beroun - místní kabelizace			D.2 D.2.1 D.2.1.1
Vedoucí útvaru: Ing. Martin Raibr		Podpis: 			
Odpovědný projektant: Vratislav Hůla		Podpis: 			Název přílohy: UKONČENÍ MK V SpS TETÍN
Vypracoval: Vratislav Hůla		Podpis: 			Změna: 000
Skart. znak: V20/2035	Datum: 11/2015	Počet formátů: 3 x A4			Číslo příl.: 506
Měřítko: 1:50		IČD:	14	6380	004
			02	01	01