
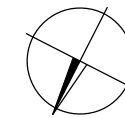


← PRAHA

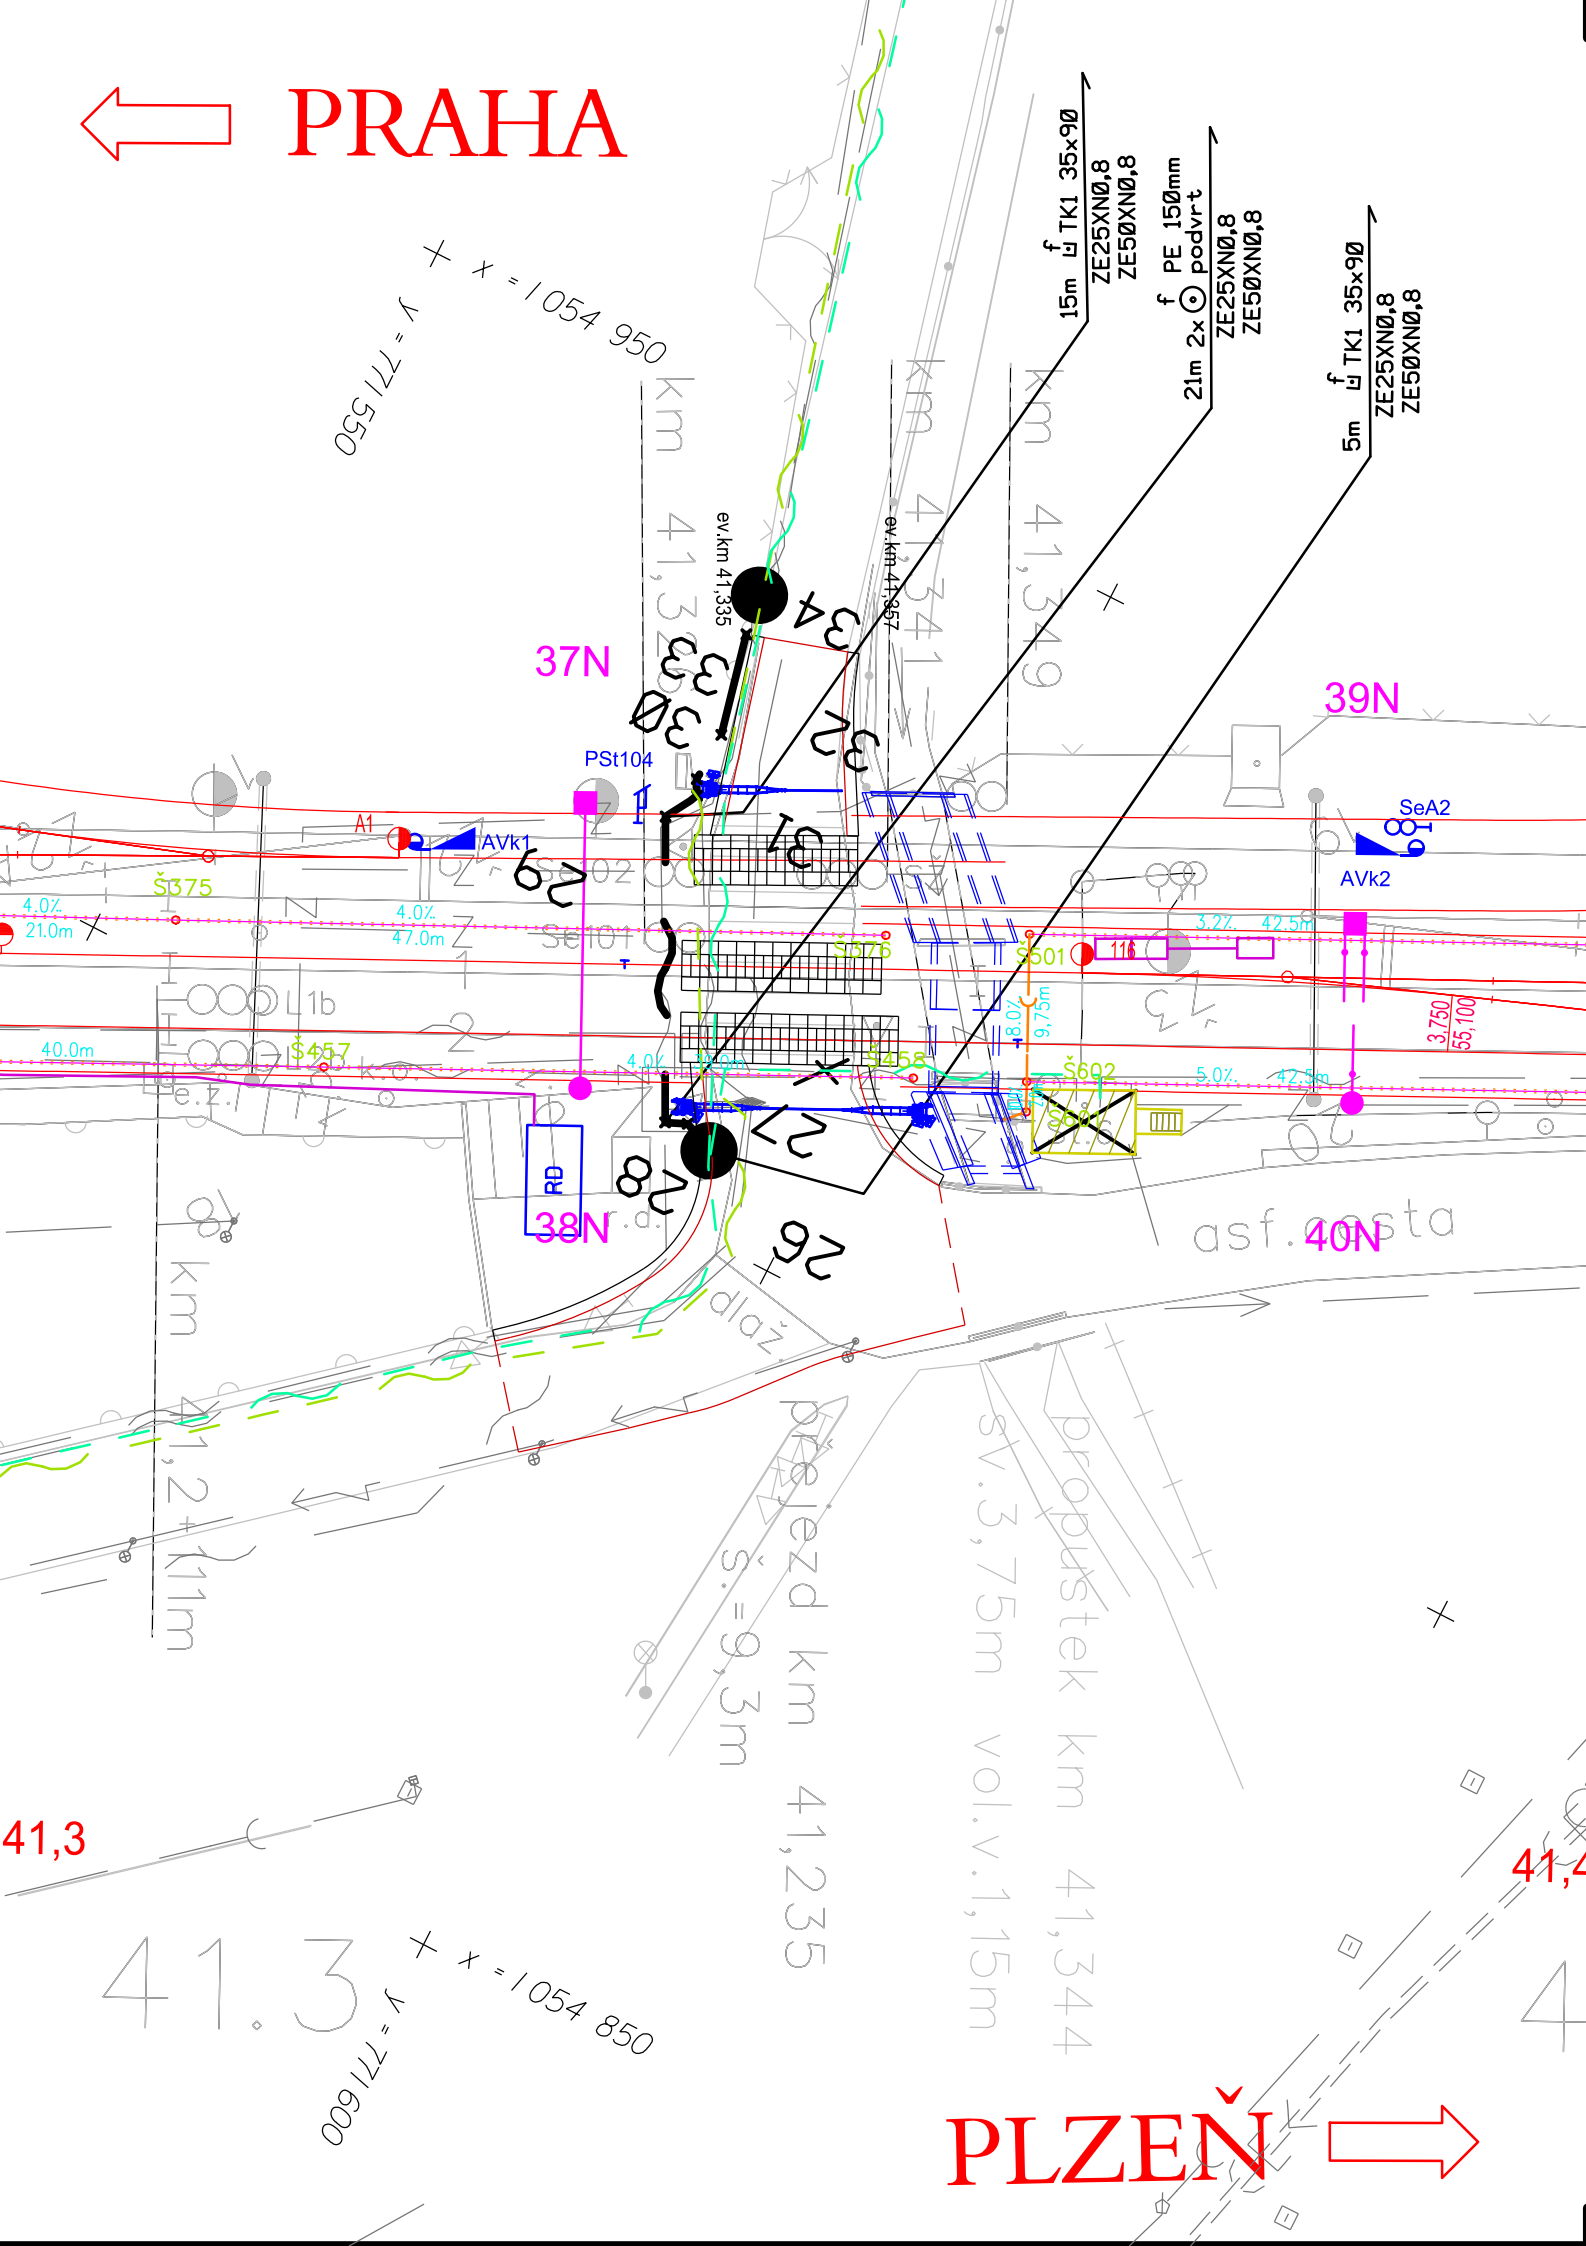

ČISTOPIS DOKUMENTACE 11/2015

**Souřadnicový systém S-JTSK**  
**Výškový systém Bpv**

Změna:	Název změny:	Datum:	Provedl:	Podpis:

Investor, objednatel:



**Správa železniční dopravní cesty, státní organizace**  
Dlážděná 1003/7  
110 00 Praha 1

Kontaktní adresa:	
-------------------	--

**Správa železniční dopravní cesty, s.o.**  
**Stavební správa západ**  
**Sokolovská 278/1955,**  
**190 00 Praha 9**

Zhotovitel části dokumentace:



SUDOP PRAHA a.s.  
Olšanská 1a, 130 80 Praha 3  
tel.: +420 267 094 111  
fax: +420 224 230 316  
e-mail: praha@sudop.cz

**METROPROJEKT Praha a.s.**  
nám. I. P. Pavlova 2/1786  
120 00 Praha 2  
**generální ředitel: Ing. David Krása**  
tel.: +420 296 154 105  
**www.metroprojekt.cz**  
**info@metroprojekt.cz**



Souprava číslo:
-----------------

HIP:

**Ing. Jaroslav Janáček**

tel.: +420 296 154 302

Stupeň:	<b>PS (DSP)</b>
---------	-----------------

Podpis:

is:	Název a účel díla:
-----	--------------------

## Optimalizace trati Beroun (včetně) - Králov Dvůr

**Zpracovatelský útvar:**  
**208 - středisko elektrotechniky, trakce,**  
**sdělovací a zabezpečovací techniky**  
**+420 267 094 146**

Vedoucí útvaru	
----------------	--

**Inq. Martin Raibr**

	Název části díla:
--	-------------------

**ŽELEZNIČNÍ SDĚLOVACÍ ZAŘÍZENÍ  
MÍSTNÍ KABELIZACE**  
PS 13-22-03 ŽST Beroun, přeložky a úpravy s

**D.2**  
**D.2.1**  
**D.2.1.3**

Odpovědný projektant:  
**Vratislav Hůla**

Vypracoval

Skart.


Podpis:

Název přílohy:	
----------------	--

**SITUACE V M 1:500**  
**V KM 41,300 - 41,400**

	Změna:
--	--------

000

Číslo příl.:

005

ICD:	14	6380	004	02	01	03
------	----	------	-----	----	----	----