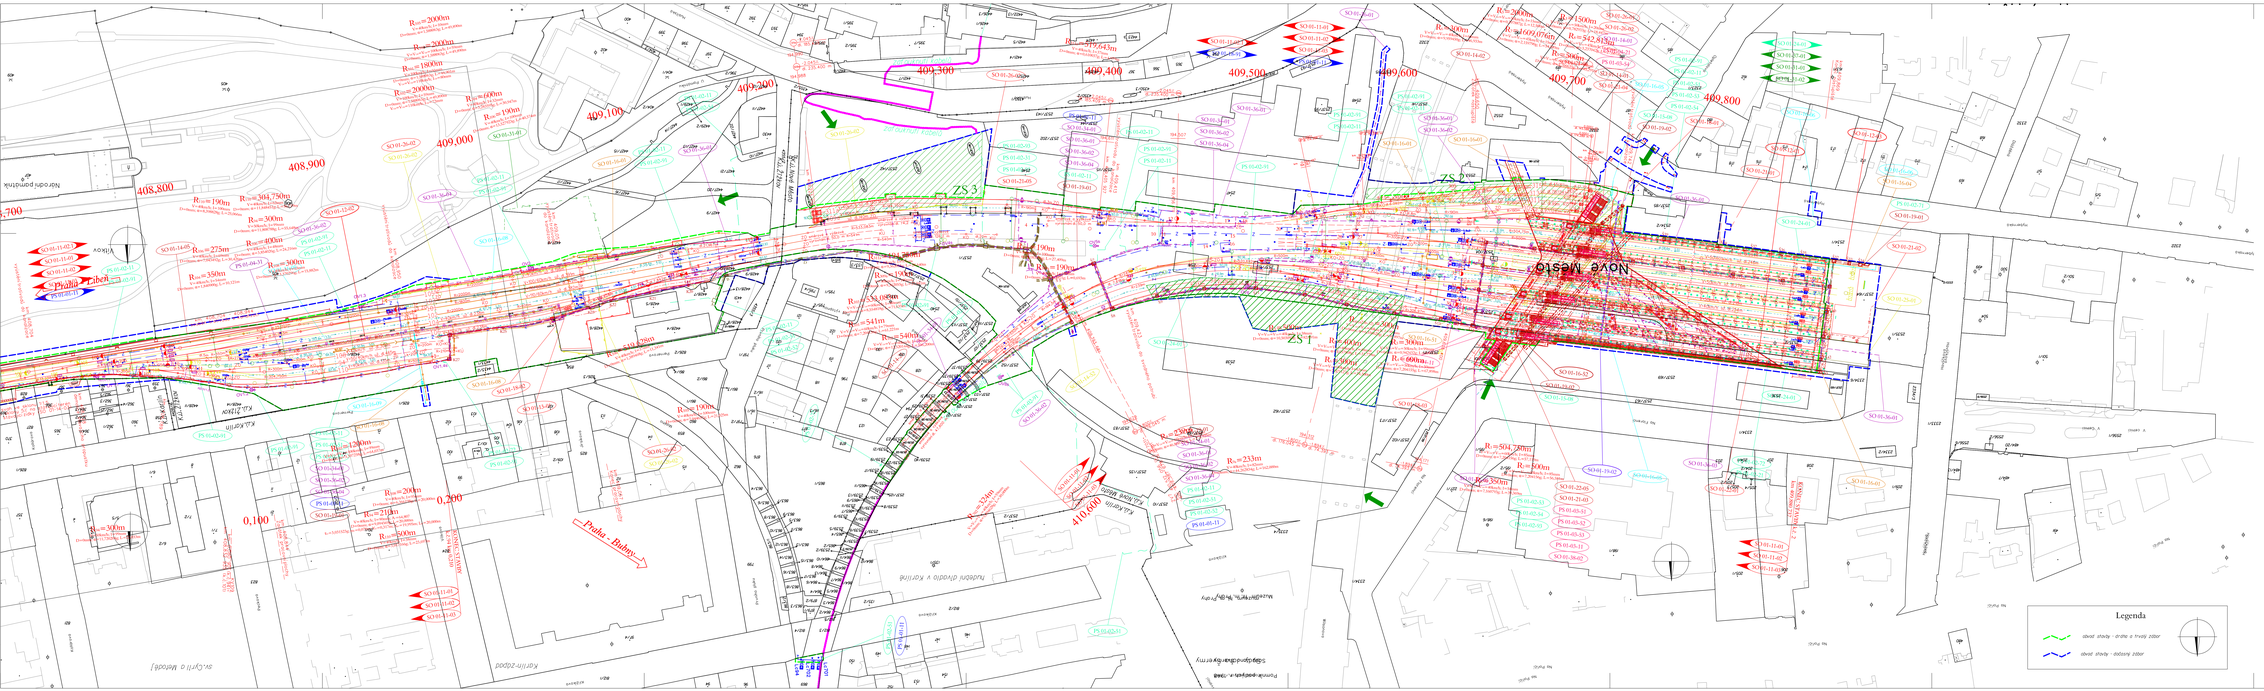

VÝŠKOVÝ SYSTÉM Bpv SOUŘADNICOVÝ SYSTÉM S-JTSK

Číslo změny:	Obsah změny:	Datum změny:
01	-	-
02	-	-
03	-	-

Investor:
SŽDC
Správa železniční dopravní cesty, s.o.
Dlážděná 1003/7, 110 00 Praha 1
Stavební správa objektů
Sokolovská 278/1955, 190 00 Praha 9

Vlastnický Společnost:
SUDOP PRAHA
SUDOP EU

Vedoucí zakázky:
SUDOP PRAHA
SUDOP PRAHA a.s.
Olšanská 1a, 130 80 Praha 3
tel.: +420 267 094 111
e-mail: prahe@sudop.cz

Hlavní inženýr projektu:
ING. JAN BONEC
Garant profese:
ING. ZBYNĚK ŠMÁRA

Příručka:
INŽENÝRINGU A GEODÉZIE

Vedoucí příručky:	Odpovědný projektant SO, IO, PS	Vypracoval:	Kontroloval:
ING. ROMAN OTTEK	ING. ZBYNĚK ŠMÁRA	ING. ZBYNĚK ŠMÁRA	ING. MARTIN ČERNÝ

Název akce:
MODERNIZACE A DOSTAVBA ŽST PRAHA MASARYKOVO NÁDRAŽÍ

Číslo zakázky: 17 379 201
Projektový stupeň: DUR (PD)

Část:
SITUAČNÍ VÝKRESY
KATASTRÁLNÍ SITUAČNÍ VÝKRES

Datum: 03/2019
Číslo části: C

Název přílohy:
Výkres v km 409,8 - 408,8

Měřítko: 1:1000
Počet formátů: 16 A4
Číslo přílohy: **2.1**

Dokument je duševním vlastnictvím společnosti SUDOP PRAHA a.s. a nesmí být kopírován, rozmnožován, upravován, šířen nebo jinak užíván bez písemného souhlasu společnosti. Jakékoliv porušení autorských práv bude soudně stíháno.