



Datová technologická síť v žst Praha Masarykovo nádraží a připojení rozvaděčů EOv a ROv

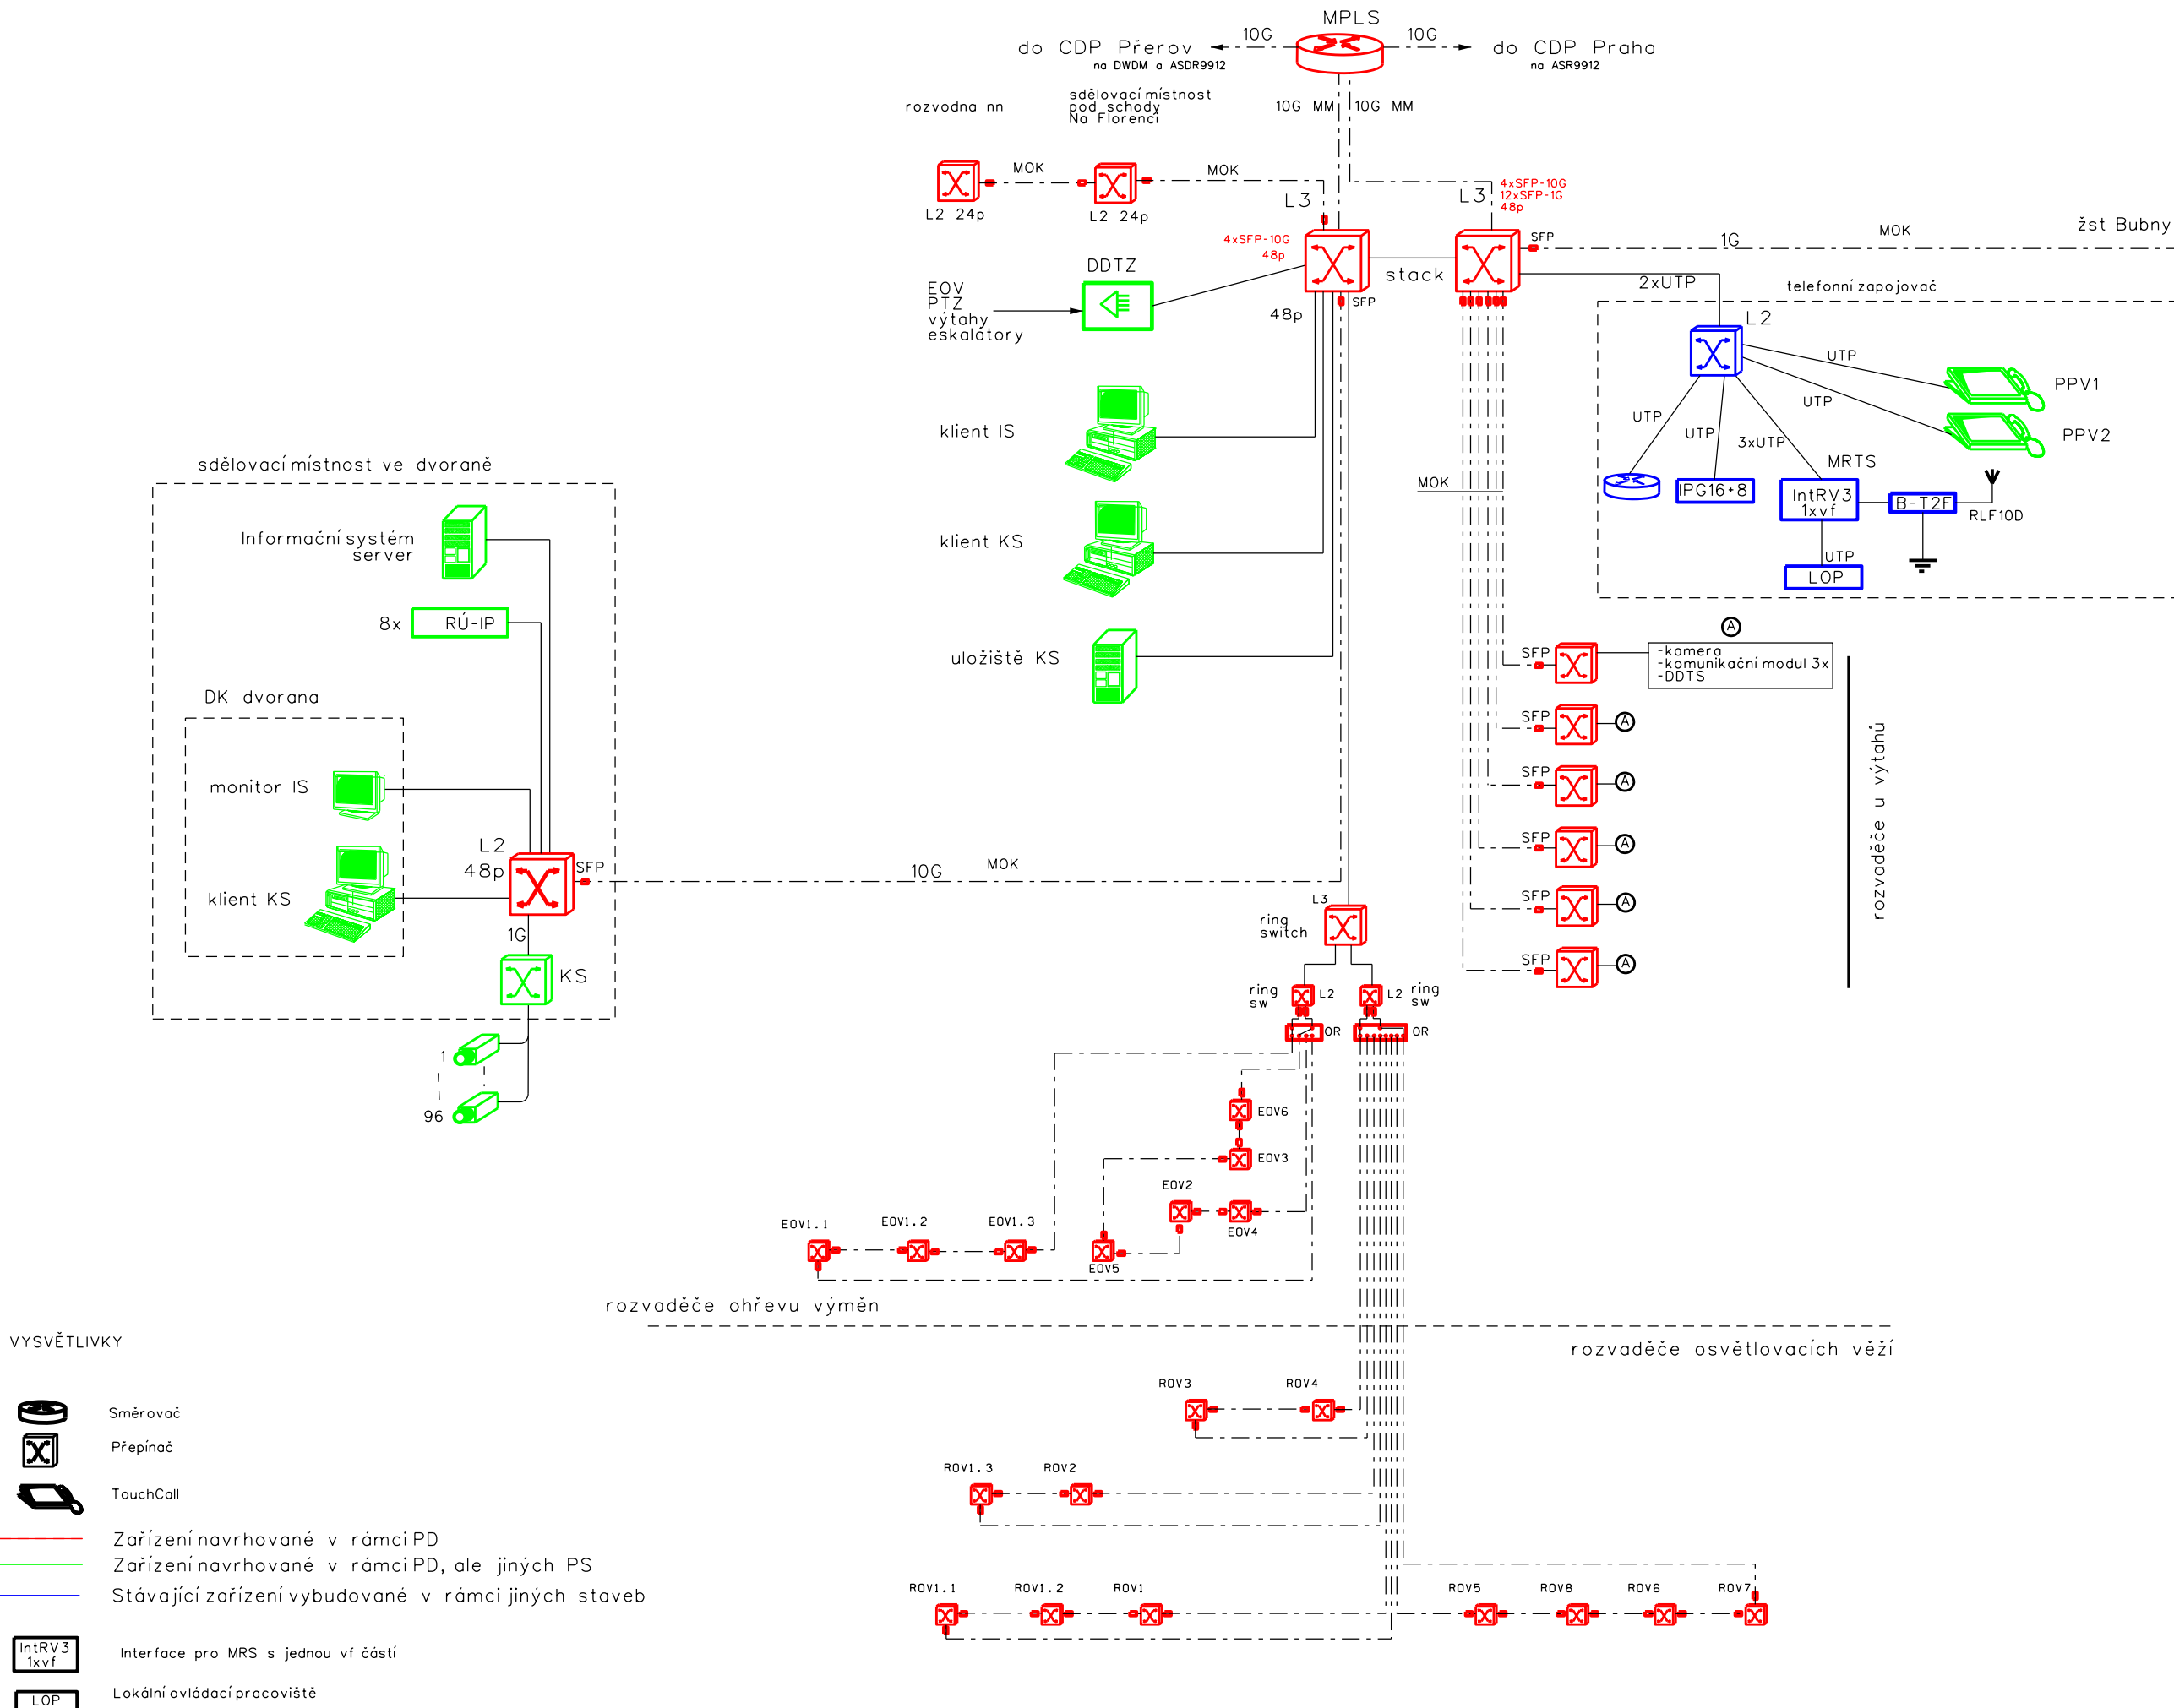

VÝŠKOVÝ SYSTÉM Bpv      SOUŘADNICOVÝ SYSTÉM S-JTSK

Číslo změny:	Obsah změny:	Datum změny:
01	-	-
02	-	-
03	-	-

Investor:



Správa železniční dopravní cesty, s.o.  
Dlážděná 1003/7, 110 00 Praha 1

Stavební správa západ

Sokolovská 278/1955, 190 00 Praha 9

Účastníci Společnosti „SP + SEU\_ŽST Praha Masarykovo nádraží\_PD“:



Vedoucí sdružení:



SUDOP PRAHA a.s.  
Olšanská 1a, 130 80 Praha 3  
tel.: +420 267 094 111  
e-mail: praha@sudop.cz

Hlavní inženýr projektu:

ING. JAN BONEV

Garant profese:

ING. PETR POUPA

Středisko:

ELEKTROTECHNIKY, TRAKCE, SDĚLOVACÍ A ZABEZPEČOVACÍ TECHNIKY

Vedoucí střediska:

ING. MARTIN RAIBR

Odpovědný projektant SO, IO, PS:

ING. PETR POUPA

Vypracoval:

ING. PETR POUPA

Kontroloval:

ING. MARTIN ŠTROF

Název akce:

MODERNIZACE A DOSTAVBA  
ŽST PRAHA MASARYKOVO NÁDRAŽÍ

Číslo smlouvy:

17 379 201

Projektový stupeň:

DUR (PD)

Část:

TECHNOLOGICKÁ ČÁST

Datum:

03/2019

Číslo části:

D.1.2

SDĚLOVACÍ ZAŘÍZENÍ

Název přílohy:

BLOKOVÉ SCHÉMA DTS EOv A ROv  
V ŽST PRAHA MASARYKOVO NÁDRAŽÍ

Měřítko:

-

Počet formátů:

3A4

Číslo přílohy:

3.2

DOKUMENT LZE UŽÍVAT POUZE VE SMYSLU PŘÍSLUŠNÉ SMLOUVY O DÍLO. ŽÁDNÁ JEHO ČÁST NEMŮŽE BÝT DLE ZÁKONA č.121/2000 Sb. KOPÍROVÁNA NEBO JINÝM ZPŮSOBEM ROZŠÍŘOVÁNA. BEZ SOUHLASU SUDOP PRAHA a.s.