



Telefonní zapojovač v žst Praha Masarykovo nádraží

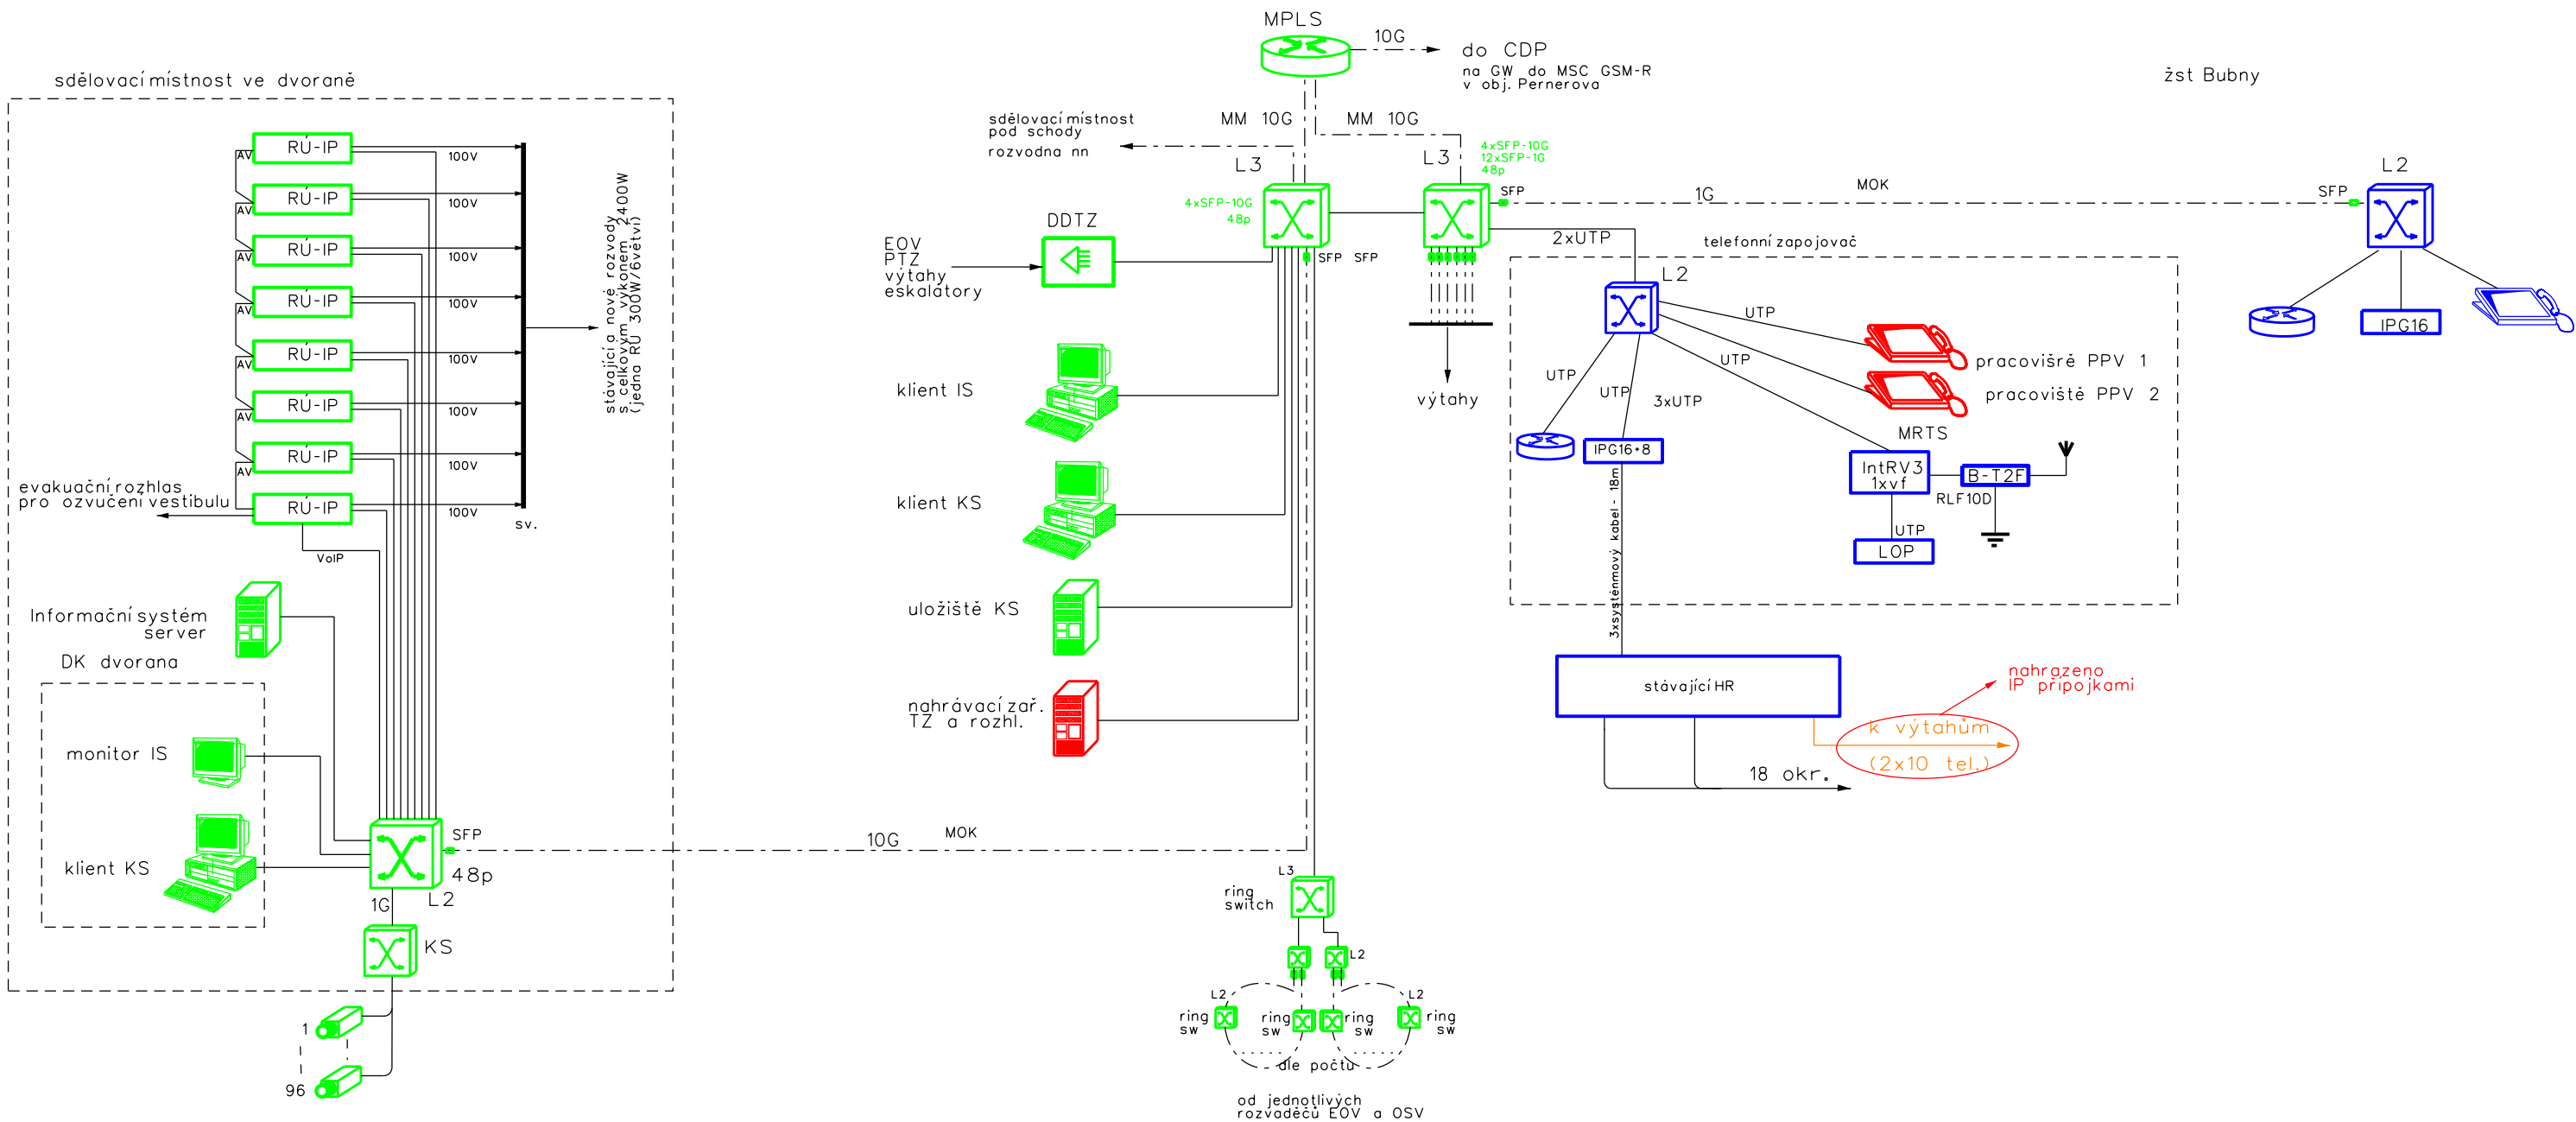

připojení rozvaděče u výtahu

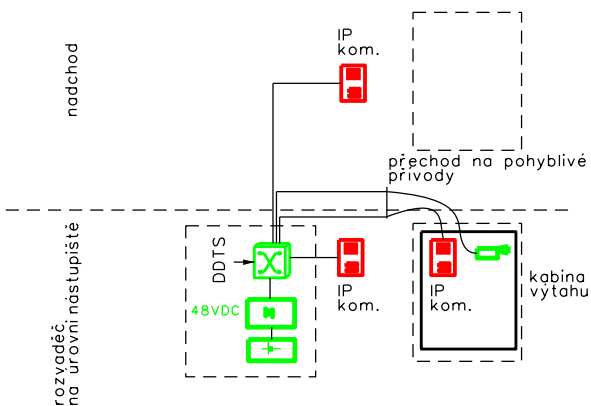

VYSVĚTLIVKY

- Směrovač
- Přepínač
- TouchCall
- Zařízení navrhované v rámci PD
- Zařízení navrhované v rámci PD, ale jiných PS
- Stávající zařízení vybudované v rámci jiných staveb
- Demontované zařízení
- Interface pro MRS s jednou vř částí
- Lokální ovládací pracoviště

VÝŠKOVÝ SYSTÉM BpV SOUŘADNICOVÝ SYSTÉM S-JTSK

Číslo změny:	Obsah změny:	Datum změny:
01	-	-
02	-	-
03	-	-

Investor:	Správa železniční dopravní cesty, s.o. Dlážděná 1003/7, 110 00 Praha 1
	Stavební správa západ Sokolovská 278/1955, 190 00 Praha 9

Účastníci Společnosti „SP + SEU_ŽST Praha Masarykovo nádraží_PD“:	

Vedoucí sdružení:	SUDOP PRAHA a.s. Olšanská 1a, 130 80 Praha 3 tel.: +420 267 094 111 e-mail: praha@sudop.cz	Hlavní inženýr projektu: ING. JAN BONEV
		Garant profese: ING. PETR POUPA

Středisko: ELEKTROTECHNIKY, TRAKCE, SDĚLOVACÍ A ZABEZPEČOVACÍ TECHNIKY			
Vedoucí střediska: ING. MARTIN RAIBR	Odpovědný projektant SO, IO, PS: ING. PETR POUPA	Vypracoval: ING. PETR POUPA	Kontroloval: ING. MARTIN ŠTROF

Název akce: MODERNIZACE A DOSTAVBA ŽST PRAHA MASARYKOVO NÁDRAŽÍ	Číslo smlouvy: 17 379 201
Část: TECHNOLOGICKÁ ČÁST	Projektový stupeň: DUR (PD)
SDĚLOVACÍ ZAŘÍZENÍ	Datum: 03/2019
Název přílohy: BLOKOVÉ SCHÉMA TELEFONNÍHO ZAPOJOVAČE V ŽST PRAHA MASARYKOVO NÁDRAŽÍ	Číslo části: D.1.2
	Měřítka: -
	Počet formátů: 3A4
	Číslo přílohy: 4