



MODERNIZACE A DOSTAVBA
ŽST PRAHA MASARYKOVO NÁDRAŽÍ


INFORMAČNÍ SYSTÉM, SCHÉMA ZAPOJENÍ
NAVROVANÝ STAV

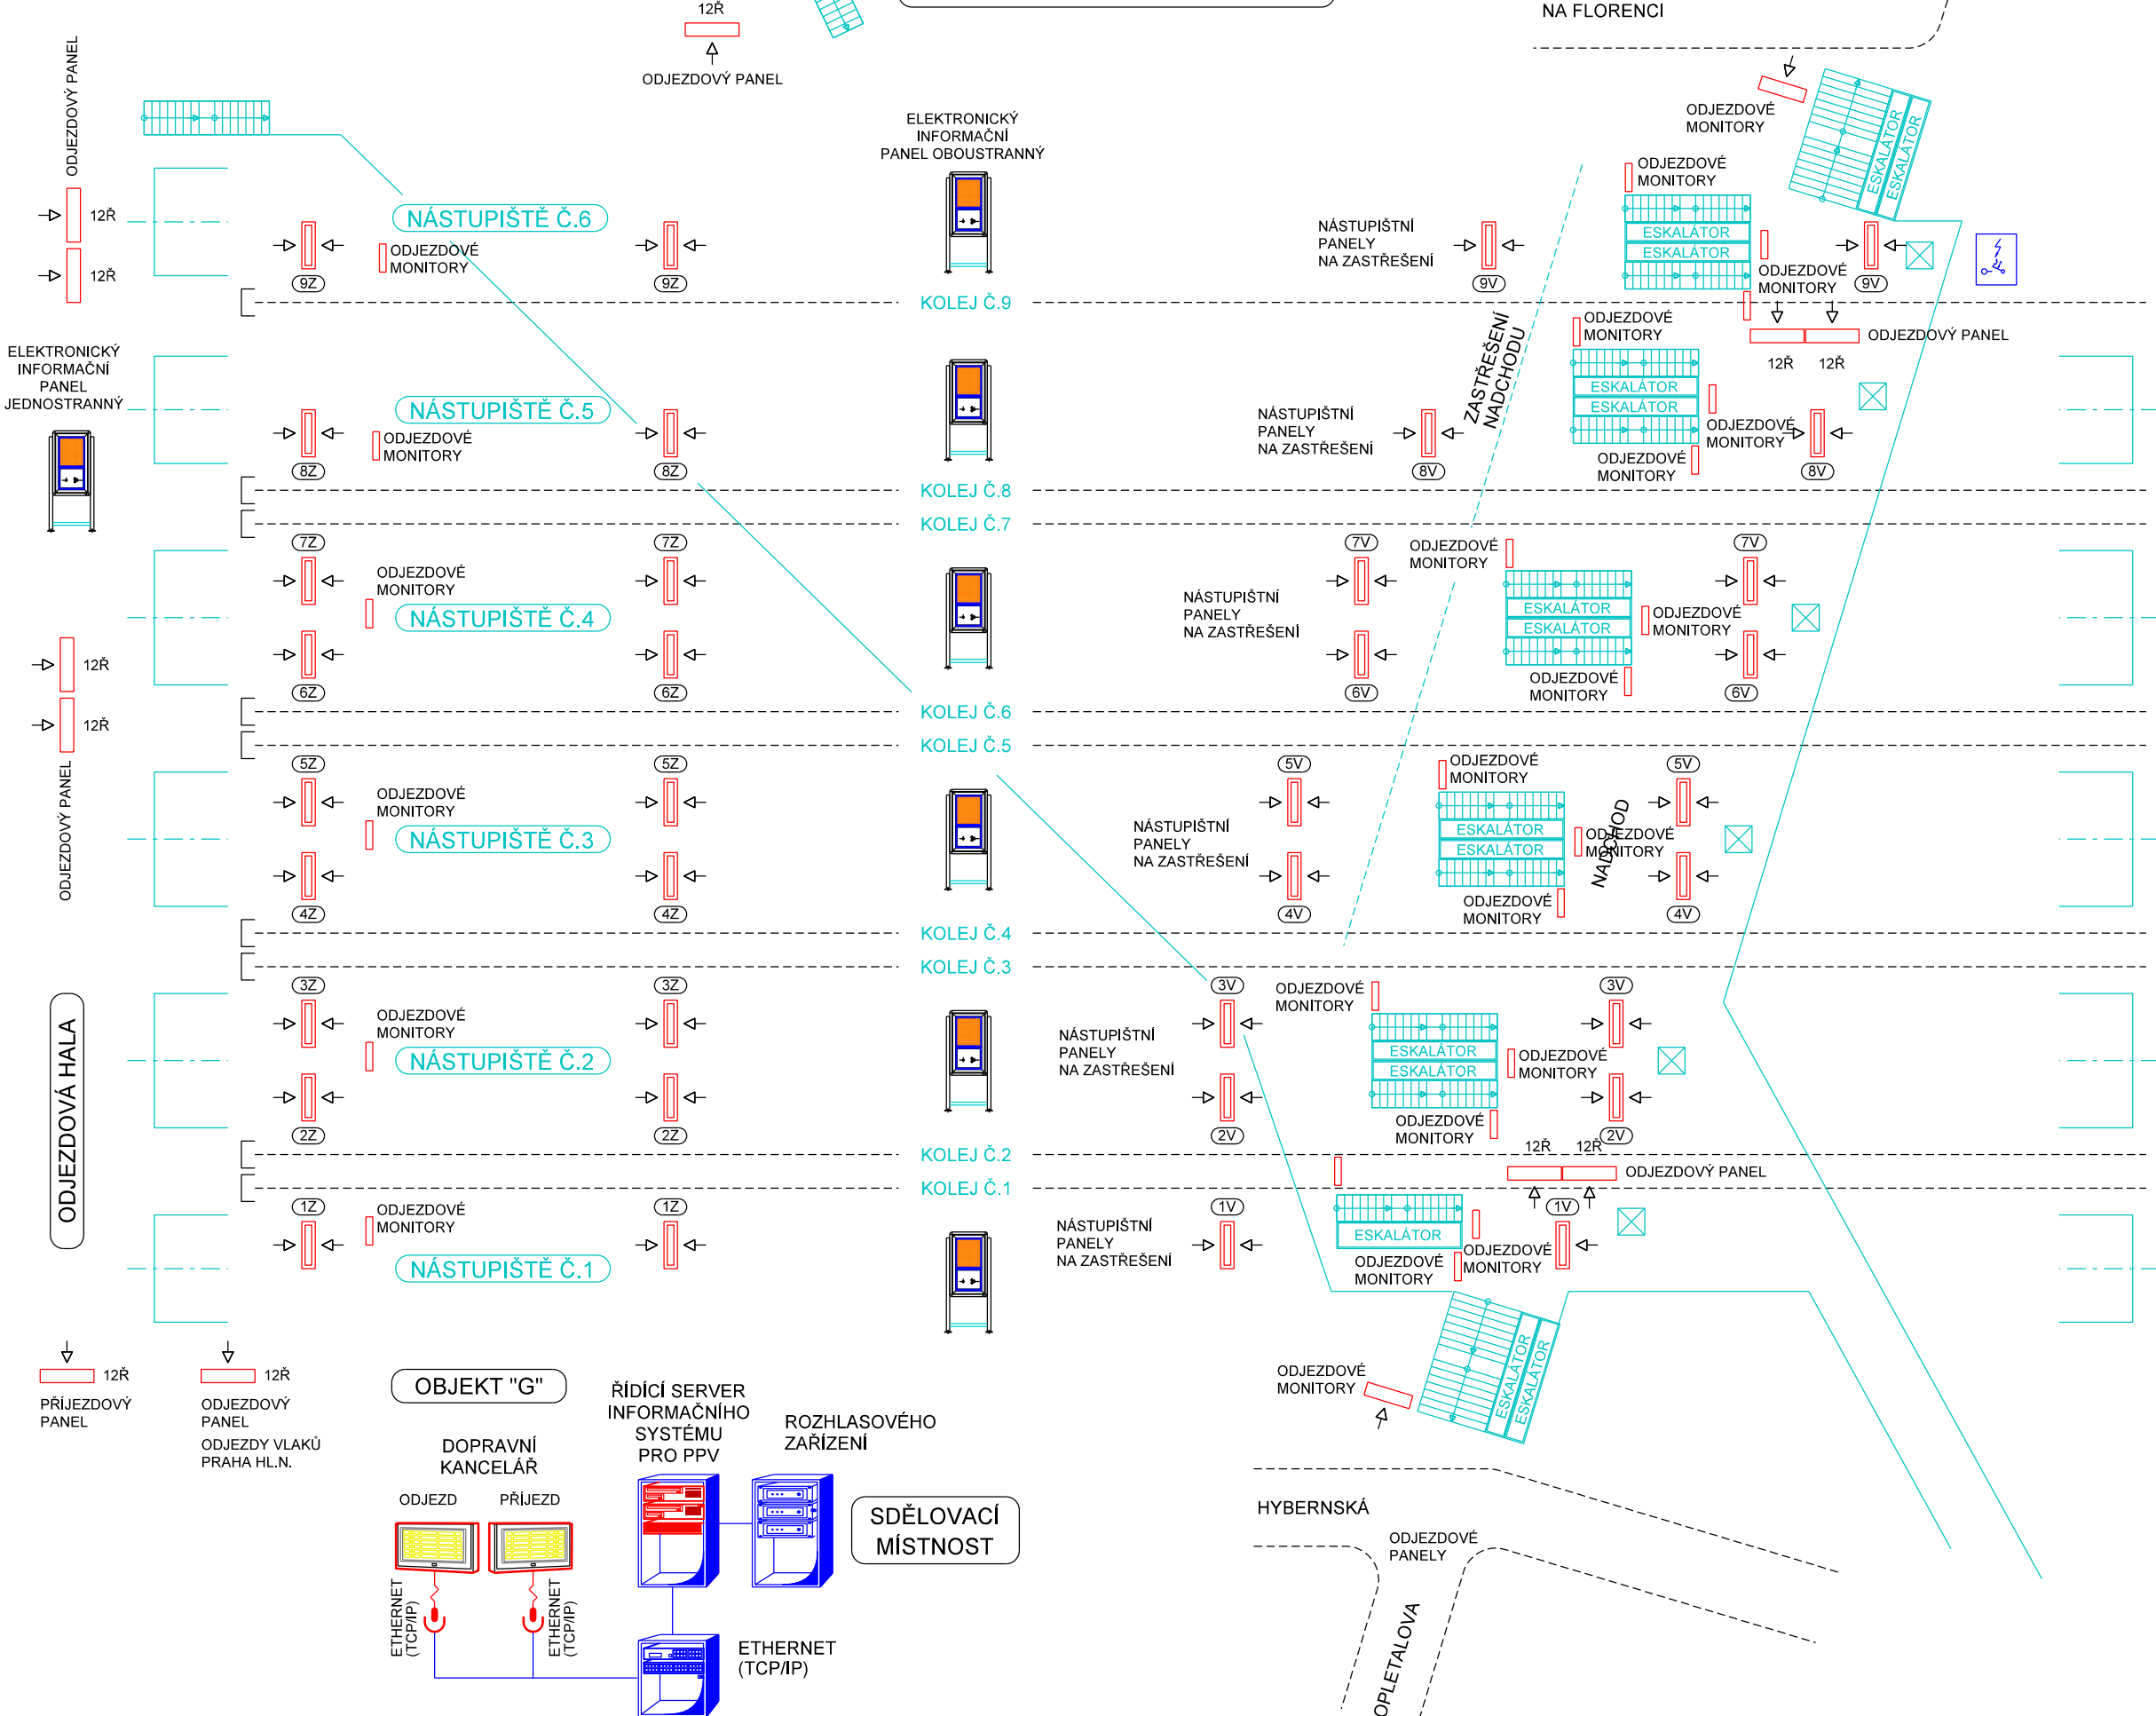

CDP PRAHA

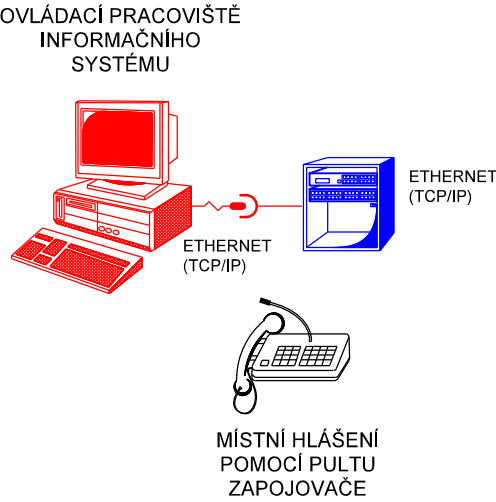

ÚSTŘEDNÍ STAVĚDLO PPV

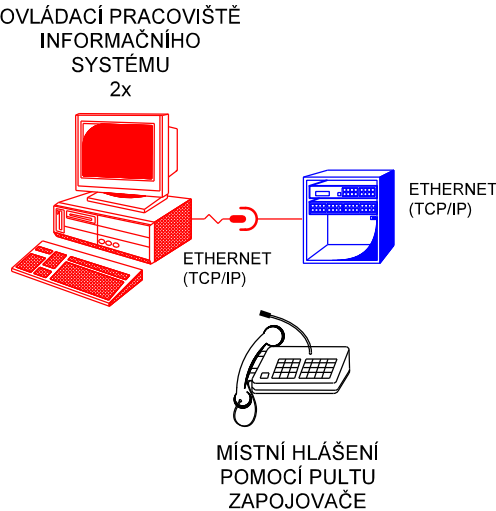

VÝŠKOVÝ SYSTÉM Bpv SOUŘADNICOVÝ SYSTÉM S-JTSK ±0,000 = xxx,xx m n. m.

Číslo změny:	Obsah změny:	Datum změny:
01	-	-
02	-	-
03	-	-

Investor:	Správa železniční dopravní cesty, s.o. Dlážděná 1003/7, 110 00 Praha 1
	Stavební správa západ Sokolovská 278/1955, 190 00 Praha 9

Účastníci Společnosti	
SUDOP PRAHA	SUDOP EU

Vedoucí sdružení:	SUDOP PRAHA a.s. Olšanská 1a, 130 80 Praha 3 tel.: +420 267 094 111 e-mail: praha@sudop.cz	Hlavní inženýr projektu: ING. JAN BONEV Garant profese: ING. PETR POUPA
-------------------	---	--

Středisko: ELEKTROTECHNIKY, TRAKCE, SDĚLOVACÍ A ZABEZPEČOVACÍ TECHNIKY			
Vedoucí střediska:	Odpovědný projektant SO, IO, PS:	Vypracoval:	Kontroloval:
ING. MARTIN RAIBR	ALEŠ REITERMAN	ALEŠ REITERMAN	ING. PETR POUPA

Název akce:	Číslo smlouvy:
MODERNIZACE A DOSTAVBA ŽST PRAHA MASARYKOVO NÁDRAŽÍ	17 379 201
Část:	Projektový stupeň:
TECHNOLOGICKÁ ČÁST	DUR (PD)
ŽELEZNIČNÍ SDĚLOVACÍ ZAŘÍZENÍ	Datum:
	03/2019
Název přílohy:	Číslo části:
SCHÉMA INFORMAČNÍHO SYSTÉMU V ŽST PRAHA MASARYKOVO NÁDRAŽÍ	D.1.2
	Měřítko:
	-
	Počet formátů:
	3A4
	Číslo přílohy:
	7