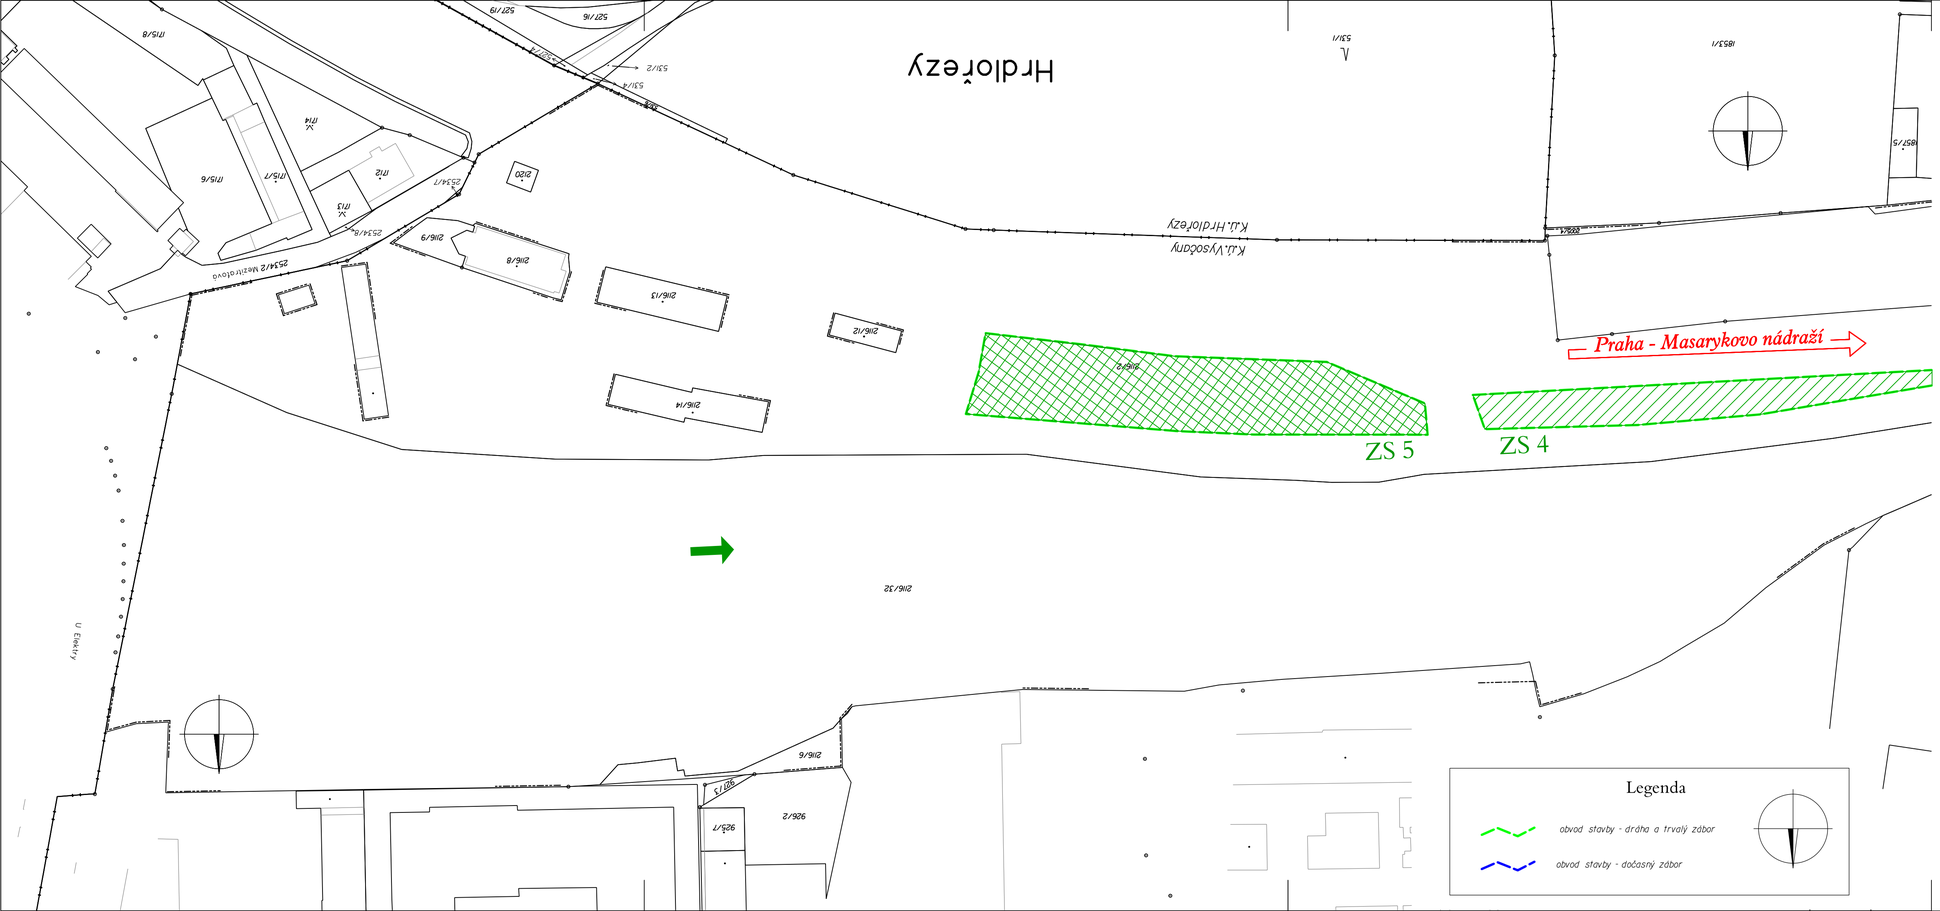


VÝŠKOVÝ SYSTÉM Bpv SOUŘADNICOVÝ SYSTÉM S-JTSK

| Číslo změny: | Obsah změny: | Datum změny: |
|---|---|---|
| 01 | - | - |
| 02 | - | - |
| 03 | - | - |

Investor:
Správa železniční dopravní cesty, s.o.
Dlážděná 1003/7, 110 00 Praha 1
Stavební správa západ
Sokolovská 278/1955, 190 00 Praha 9

Účastníci Společnosti
SUDOP PRAHA
SUDOP EU

Vedoucí sdružení:
SUDOP PRAHA a.s.
Olšanská 1a, 130 80 Praha 3
tel.: +420 267 094 111
e-mail: praha@sudop.cz

Hlavní inženýr projektu:
ING. JAN BONEV

Garant profese:
ING. ZBYNĚK SMÁHA

Středisko:
INŽENÝRINGU A GEODÉZIE

| Vedoucí střediska: | Odpovědný projektant SO, IO, PS: | Vypracoval: | Kontroloval: |
|---|---|---|---|
| ING. ROMAN ČÍTEK | ING. ZBYNĚK SMÁHA | ING. ZBYNĚK SMÁHA | ING. MARTIN ČIŽINSKÝ |

Název akce:
**MODERNIZACE A DOSTAVBA ŽST PRAHA MASARYKOVO NÁDRAŽÍ**

Číslo smlouvy: 17 379 201
Projektový stupeň: DUR (PD)
Část:
SITUAČNÍ VÝKRESY
KATASTRÁLNÍ SITUAČNÍ VÝKRES
Datum: 03/2019
Číslo části: C

Název přílohy:
**Výkres v žst. Praha Libeň**

Měřítko: 1:1000
Počet formátů: 4 A4
Číslo přílohy: **2.5**

DOKUMENT LZE UŽÍVAT POUZE VE SMYSLU PŘÍSLUŠNÉ SMLOUVY O DÍLO, ŽÁDNÁ JEHO ČÁST NEMŮŽE BÝT DLE ZÁKONA č.121/2000 Sb. KOPÍROVÁNA NEBO JINÝM ZPŮSOBEM ROZŠÍŘOVÁNA BEZ SOUHLASU SUDOP PRAHA a.s.