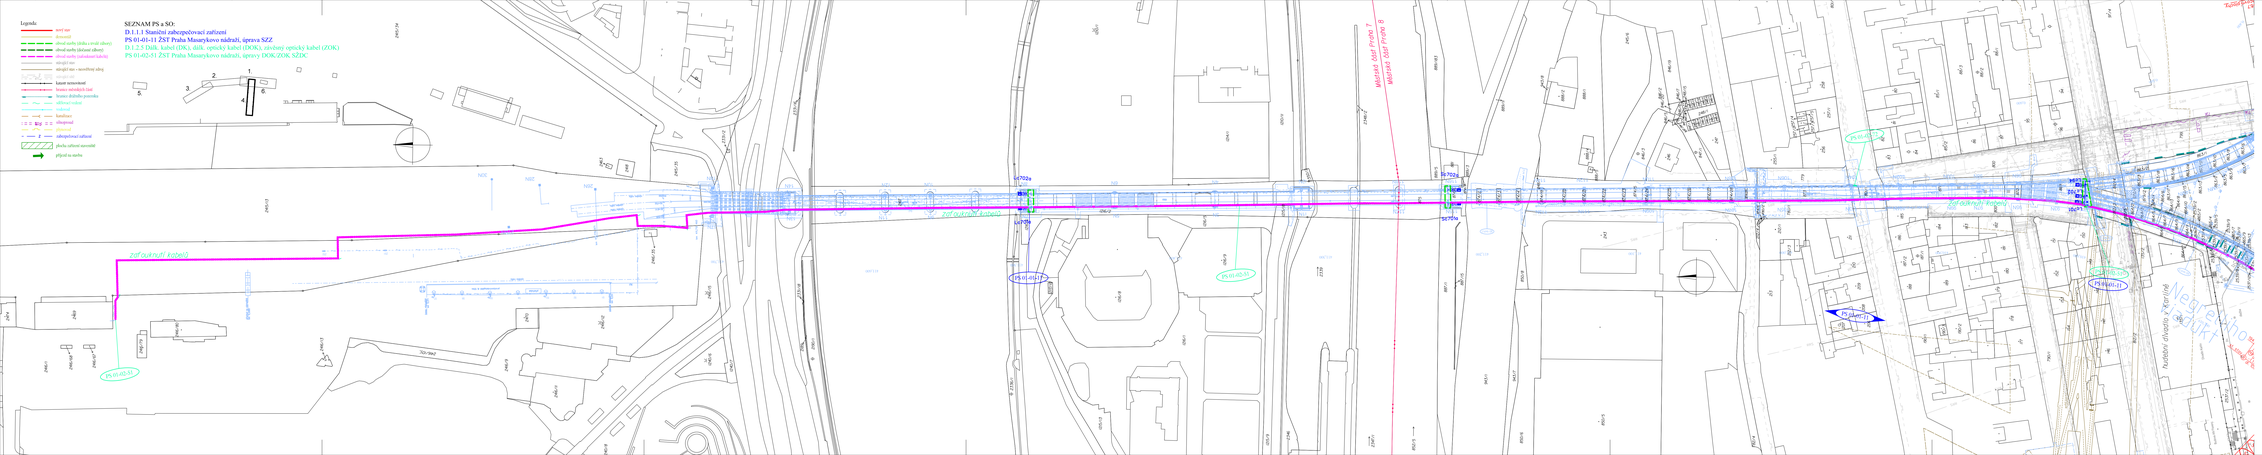
Legenda:
nový stav
stávající
obrat. osvětlení (žlutá a zrcadl. oblouk)
obrat. osvětlení (žlutozel. oblouk)
obrat. osvětlení (zrcadlové kabiny)
zrušit
odvolání stav - navrhovaný zdroj
stávající stav
kabelové trasy
hranice nebezpečných částí
hranice dráhového pozemku
sdělovací vedení
vedení
kanalizace
odvodnění
zabezpečovací zařízení
plocha zařízení staveniště
přípoj na stavbu
SEZNAM PS a SO:
D.1.1.1 Staniční zabezpečovací zařízení
PS 01-03-31 ŽST Praha Masarykovo nádraží, úprava SZZ
D.1.2.5 Dálk. kabel (DK), dálk. optický kabel (DOK), závěrný optický kabel (ZOK)
PS 01-02-31 ŽST Praha Masarykovo nádraží, úpravy DOK/ZOK SDC
zařízení staveniště
Masarská ulice Praha 7
Masarská ulice Praha 8
PS 01-03-31
PS 01-02-31
PS 01-03-31
PS 01-02-31
PS 01-03-31
PS 01-02-31