


MODERNIZACE A DOSTAVBA  
ŽST PRAHA MASARYKOVO NÁDRAŽÍ

SCHÉMA ROZHLASOVÉHO ZAŘÍZENÍ  
NAVRHOVANÝ STAV


ŽST PRAHA MASARYKOVO NÁDRAŽÍ

NA FLORENCI

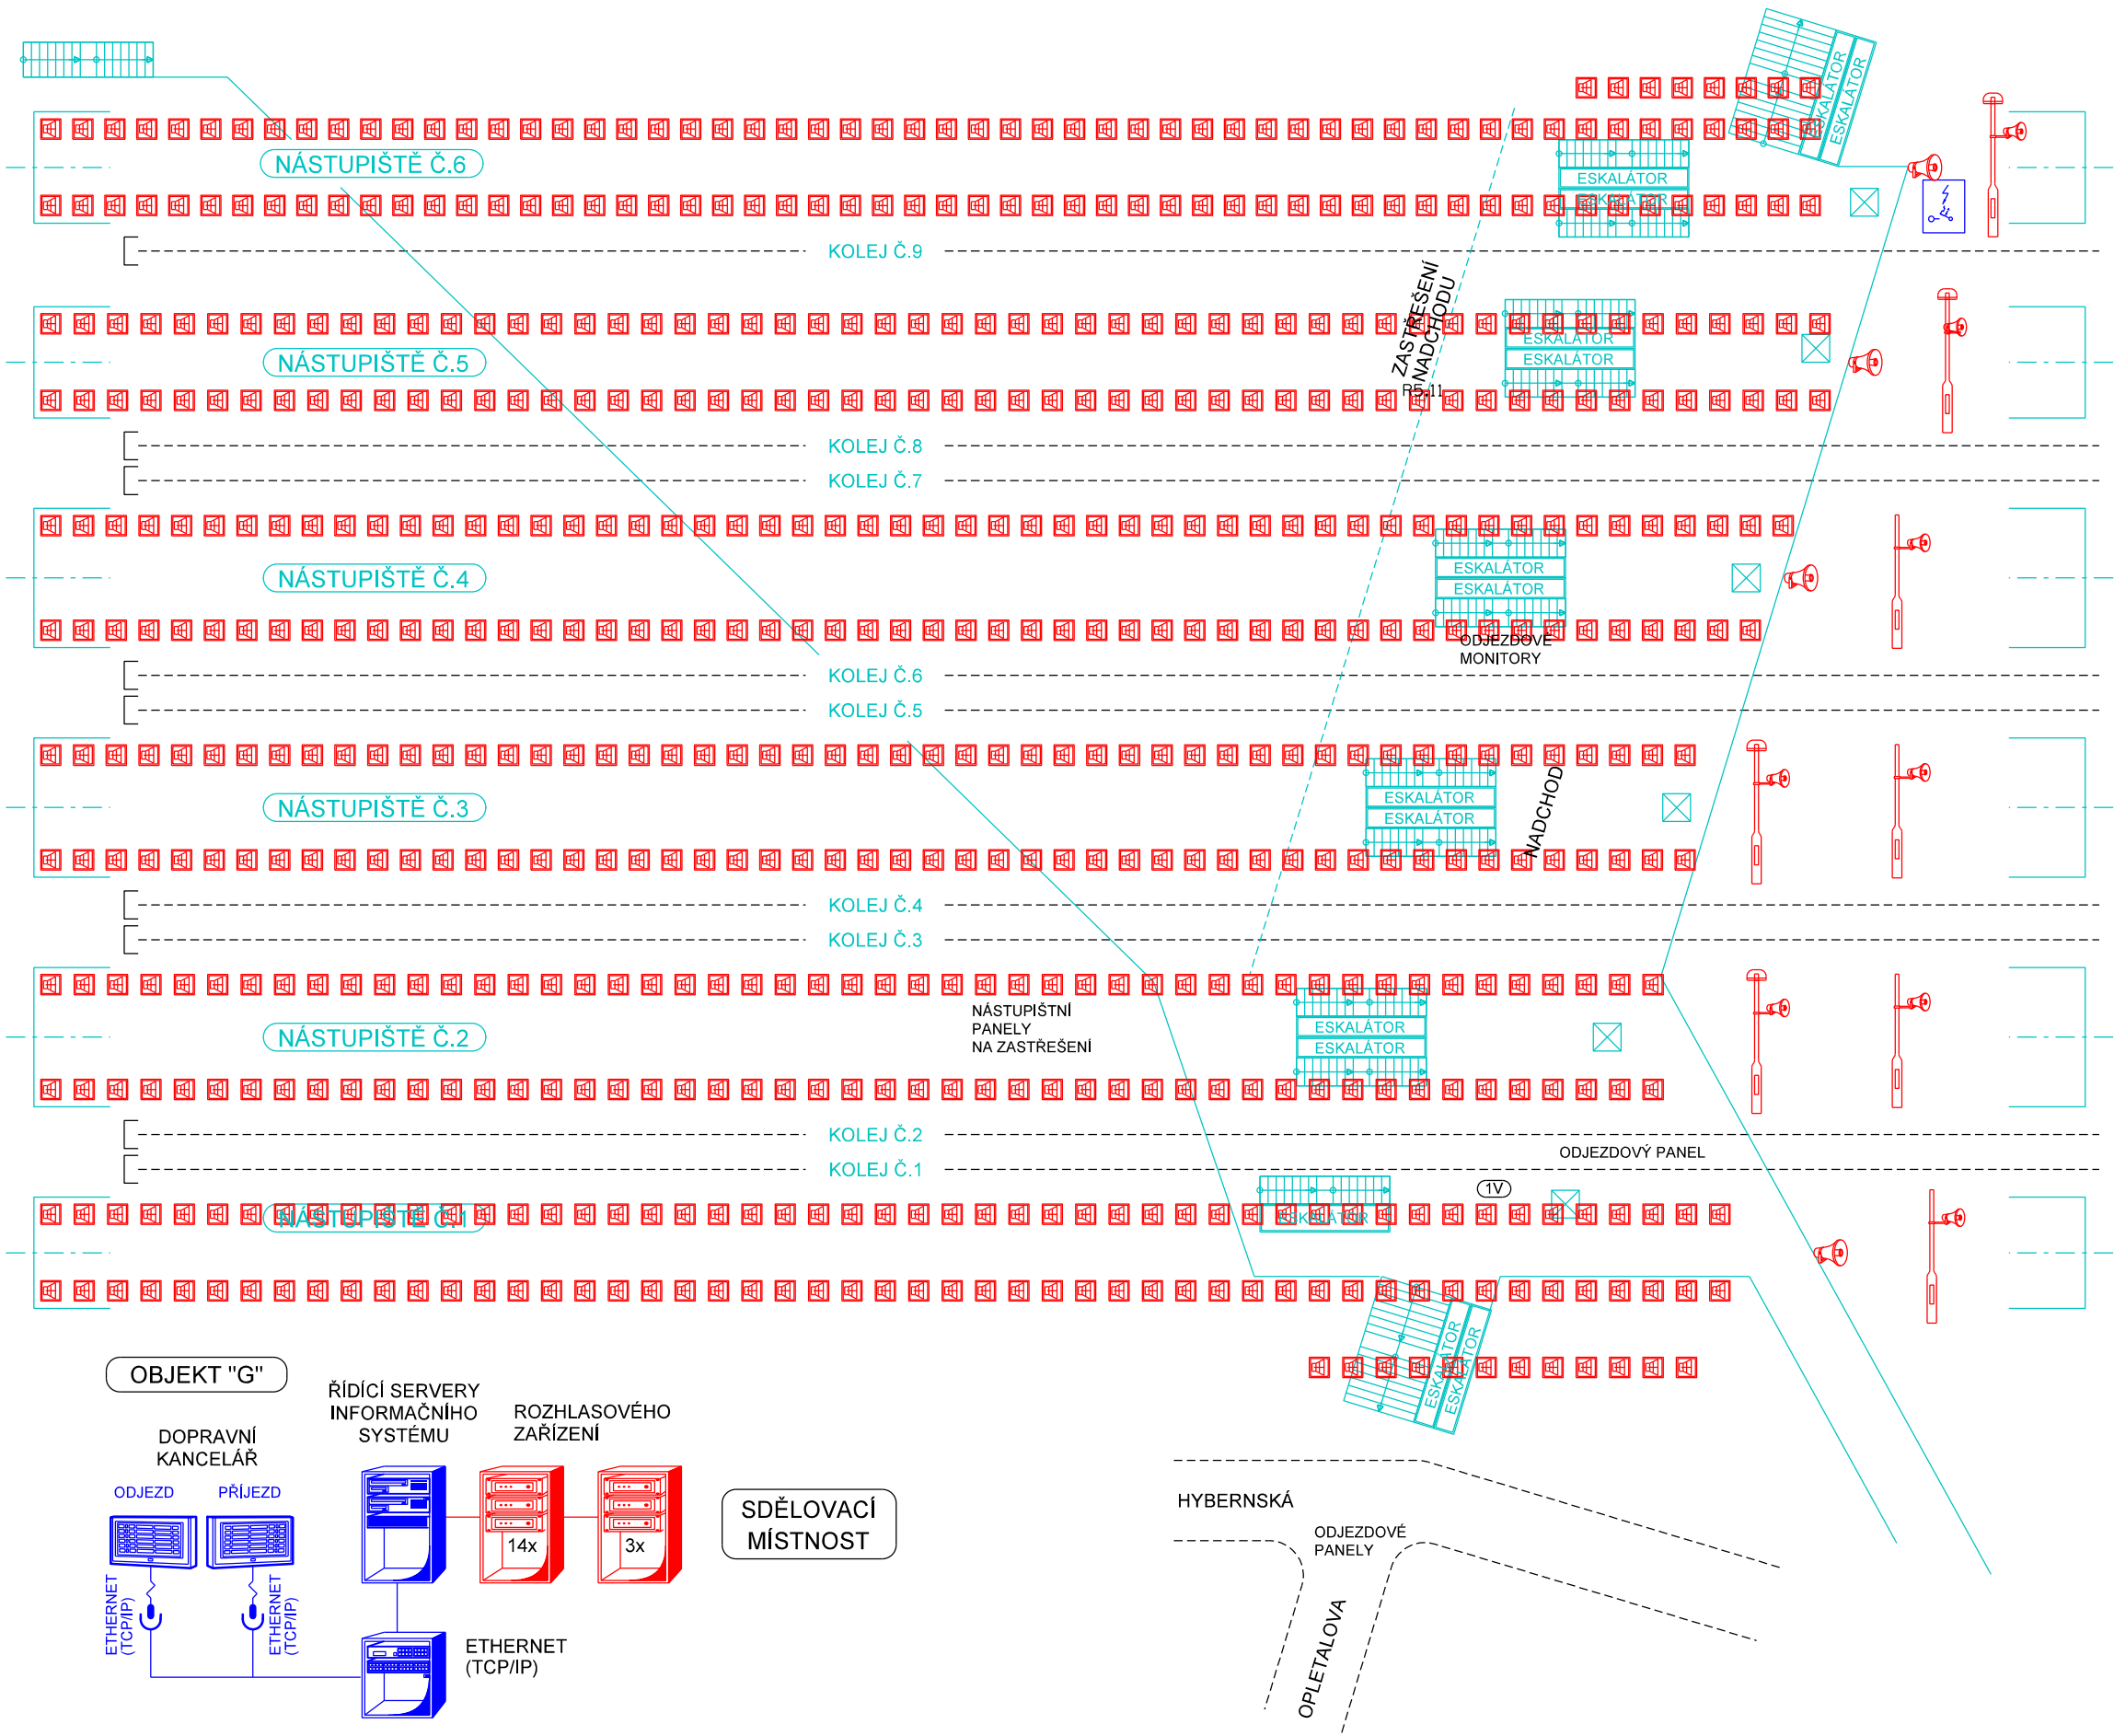

CDP PRAHA


OVLÁDACÍ PRACOVNÍSTĚ  
INFORMAČNÍHO  
SYSTÉMU

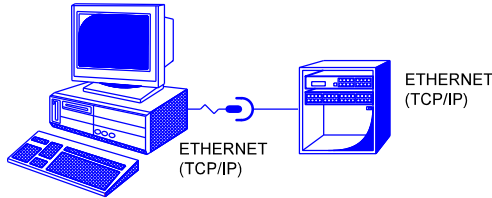

MÍSTNÍ HLÁŠENÍ  
POMOCÍ PULTU  
ZAPOJOVAČE

ÚSTŘEDNÍ STAVĚDLO  
PPV

OVLÁDACÍ PRACOVNÍSTĚ  
INFORMAČNÍHO  
SYSTÉMU

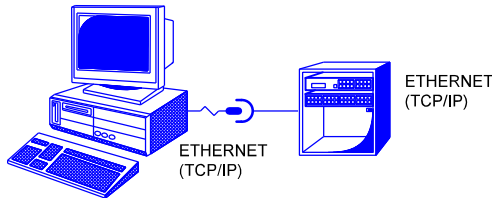

MÍSTNÍ HLÁŠENÍ  
POMOCÍ PULTU  
ZAPOJOVAČE

VÝŠKOVÝ SYSTÉM Bpv SOUŘADNICOVÝ SYSTÉM S-JTSK

Číslo změny:	Obsah změny:	Datum změny:
01	-	-
02	-	-
03	-	-

Investor:



Správa železniční dopravní cesty, s.o.  
Dlážděná 1003/7, 110 00 Praha 1

Stavební správa západ  
Sokolovská 278/1955, 190 00 Praha 9

Účastníci Společnosti „SP + SEU\_ŽST Praha Masarykovo nádraží\_PD“:



Vedoucí sdružení:



SUDOP PRAHA a.s.  
Olšanská 1a, 130 80 Praha 3  
tel.: +420 267 094 111

e-mail: praha@sudop.cz

Hlavní inženýr projektu:

ING. JAN BONEV

Garant profese:

ING. PETR POUPA

Středisko:

ELEKTROTECHNIKY, TRAKCE, SDĚLOVACÍ A ZABEZPEČOVACÍ TECHNIKY

Vedoucí střediska:

ING. MARTIN RAIBR

Odpovědný projektant SO, IO, PS:

JAN VLK

Vypracoval:

JAN VLK

Kontroloval:

ING. PETR POUPA

Název akce:

MODERNIZACE A DOSTAVBA  
ŽST PRAHA MASARYKOVO NÁDRAŽÍ

Číslo smlouvy:

17 379 201

Projektový stupeň:

DUR (PD)

Část:

TECHNOLOGICKÁ ČÁST

Datum:

03/2019

Číslo části:

D.1.2

SDĚLOVACÍ ZAŘÍZENÍ

Název přílohy:

SCHÉMA ROZHLASOVÉHO ZAŘÍZENÍ  
V ŽST PRAHA MASARYKOVO NÁDRAŽÍ

Měřítko:

-

Počet formátů:

3xA4

Číslo přílohy:

6