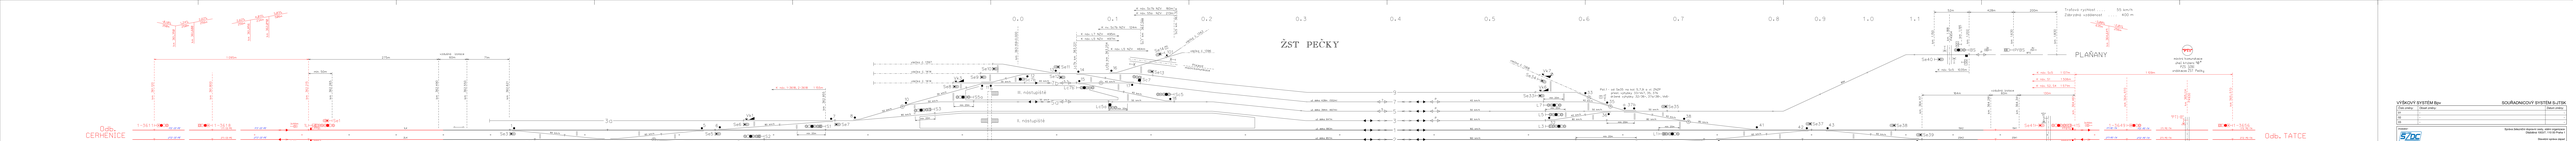

ŽST PEČKY
Odb. CERHENICE
Odb. TATCE
PLAŇANY
0.0
0.1
0.2
0.3
0.4
0.5
0.6
0.7
0.8
0.9
1.0
1.1
1 095m
275m
vzdušná izolace 60m
71m
min. 50m
km 361,120
km 361,800
km 362,215
km 362,265
km 362,490
km 362,550
km 362,621
km 362,955
km 362,890
Most km 362,534
1-3611
2-3611
1-3618
2-3618
1L
2L
Se1
Se2
Se3
Se4
Se5
Se6
Se7
Se8
Se9
Se10
Se11
Se12
Se13
Se14
Sc7
Sc7b
Sc5
S1
S2
S3
S4
S5a
Lc7b
Lc5a
Vk1
Vk2
Vk3
Vk4
Vk5
Vk6
Vk7
Vk8
3a
III. nástupiště
II. nástupiště
vlečka č. 1397
vlečka č. 1414
vlečka č. 1342
vlečka č. 1396
vlečka č. 1368
vlečka č. 1375
Přejezd místní komunikace
K náv. 1-3618, 2-3618 1 155m
K náv. 1-3618, 2-3618 1 090m
K náv. Lc7b 1 006m
K náv. L1 1 623m
K náv. L2 1 532m
K náv. Sc7b NZV 160m
K náv. S5a NZV 213m
K nv. Sc7b NZV 124m
K náv. L7 NZV 495m
K náv. L5 NZV 497m
K náv. L5 NZV 464m
Garáž TD
EZ Vk2/9
EZ Vk4/19
EZ Vk5/20
Podchod k nástupištím km 363,129
Výpravní budova (Dk) km 363,144
Technologická budova (SÚ) km 363,215
Lc4 km 363,610
K náv. L4a NZV 137m
Pst.1 - od Se35 na kol. 5,7,9 a vl. ZNZP
přest. výhybky 33/Vk7, 35, 37b
držené výhybky 32/36+, 37a/38+, Vk6-
L1
L2
L3
L4a
L5
L7
Lc4
Se31
Se32
Se33
Se34
Se35
Se36
Se37
Se38
Se39
Se40
Se41
Se42
EZ V1
V1
V2
V3
V4
K náv. 1-3655, 2-3649 1 223m
K náv. 1-3655, 2-3649 1 132m
MĚNÍRNA
52m
428m
200m
BS
PřBS
K náv. Sc5 1035m
K náv. Sc5 1 137m
K náv. S1 1 506m
K náv. S2, S4 1 571m
1 109m
164m
vzdušná izolace 60m
130m
km 364,117
km 364,281
km 364,341
km 364,461
km 364,970
km 365,114 P4930
km 365,570
km 364,290 přípojení vodiče pro zpětný trakční proud do měnírny
km 364,340 Měnírna Pečky
km 364,395
km 364,406 P4929
min. 50m
1S
2S
1-3649
2-3649
1-3656
2-3656
"PT1"
"PT1-B"
"PT1-A"
"A"
místní komunikace úhel křížení 90° PZS 3ZBI indikace: ŽST Pečky
místní komunikace úhel křížení 70° PZS 3ZBI indikace: ŽST Pečky
Traťová rychlost .... 55 km/h
Zábrzdná vzdálenost .... 400 m
362.1
362.2
362.3
362.4
362.5
362.6
362.7
362.8
362.9
363.0
363.1
363.2
363.3
363.4
363.5
363.6
363.7
363.8
363.9
364.0
364.1
364.2
364.3
364.4
364.5

TABULKA NÁVĚSTIDEL

název	poloha v km	název	poloha v km	název	poloha v km
1L	362,215	Sc7	363,288	Se9	363,119
2L	362,215	Sc5	363,324	Se10	363,132
Sc7b	363,164	Se1	362,265	Se11	363,203
S5a	363,111	Se2	362,265	Se12	363,203
S3	363,071	Se3	362,621	Se13	363,302
S1	362,955	Se4	362,649	Se14	363,317
S2	362,890	Se5	362,839		
S4	362,890	Se6	362,868		
Lc7b	363,221	Se7	362,966		
Lc5a	363,254	Se8	363,090		

TABULKA NÁVĚSTIDEL

název	poloha v km	název	poloha v km	název	poloha v km
1S	364,461	BS	1,202	Se38	364,089
2S	364,461	PřBS	1,630	Se39	364,117
L7	363,716	Se31	363,595	Se40	1,150
L5	363,718	Se32	363,687	Se41	364,395
L3	363,718	Se33	363,707	Se42	364,395
L1	363,838	Se34	363,710		
L2	363,747	Se35	363,846		
L4a	363,734	Se36	363,870		
Lc4	363,610	Se37	364,000		

Nejvyšší traťová rychlost 160km/h
Traťová rychlost pro soupravy s výk. skříní 160km/h
Traťová rychlost pro klasické soupravy 160km/h
Zábrzdná vzdálenost 1000m

LEGENDA:

- 1SK Název kolejových úseků mezi počítači náprav
- 1SK Název kolejových úseků mezi izolovanými styky
- Stávající stav
- Navrhovaný stav

Nejvyšší traťová rychlost 160km/h
Traťová rychlost pro soupravy s výk. skříní 160km/h
Traťová rychlost pro klasické soupravy 160km/h
Zábrzdná vzdálenost 1000m

VÝŠKOVÝ SYSTÉM Bpv
SOUŘADNICOVÝ SYSTÉM S-JTSK

Číslo změny:	Obsah změny:	Datum změny:
01	-	-
02	-	-
03	-	-

Investor:
Správa železniční dopravní cesty, státní organizace
Dlážděná 1003/7, 110 00 Praha 1

Stavební správa západ
Sokolovská 278/1955, 190 00 Praha 9

Společnost "SP+SEU_VelPo_DSP"
SUDOP PRAHA a.s.
Olšanská 1a
130 80 Praha 3
tel.: +420 267 094 111
e-mail: praha@sudop.cz

SUDOP EU a.s.
Olšanská 1a
130 80 Praha 3
tel.: +420 267 094 111
e-mail: praha@sudop.cz

Generální projektant:
SUDOP PRAHA a.s.
Olšanská 1a
130 80 Praha 3
tel.: +420 267 094 111
e-mail: praha@sudop.cz

Hlavní inženýr projektu: ING. MILOŠ KRAMEŠ
Garant profese: ZDENĚK PACHOLÍK

Středisko:
ELEKTROTECHNIKY, TRAKCE, SDĚLOVACÍ A ZABEZPEČOVACÍ TECHNIKY

Vedoucí střediska:	Odpovědný projektant SO, IO, PS:	Vypracoval:	Kontroloval:
ING. MARTIN RAIBR	ING. MARTIN RAIBR	ING. DAVID PUČÁLKA	ZDENĚK PACHOLÍK

Název akce:
VELIM - POŘIČANY, BC

Číslo smlouvy: 18 162 201
Projektový stupeň: DSP

Část:
ŽELEZNIČNÍ ZABEZPEČOVACÍ ZAŘÍZENÍ
STANIČNÍ ZABEZPEČOVACÍ ZAŘÍZENÍ
PS 13-01-11 ŽST PEČKY, ÚPRAVA SZZ

Datum: 05/2019
Číslo části: D.1.1.1

Název přílohy:
SITUAČNÍ SCHÉMA ŽST PEČKY

Měřítko: -
Počet formátů: 13xA4
Číslo přílohy: 0201

DOKUMENT LZE UŽÍVAT POUZE VE SMYSLU PŘÍSLUŠNÉ SMLOUVY O DÍLO. ŽÁDNÁ JEHO ČÁST NEMŮŽE BÝT DLE ZÁKONA č.121/2000 Sb. KOPÍROVÁNA NEBO JINÝM ZPŮSOBEM ROZŠIŘOVÁNA BEZ SOUHLASU SUDOP PRAHA a.s.