


ŽST POŘÍČANY, ÚPRAVA ROZHLASOVÉHO ZAŘÍZENÍ

UMÍSTĚNÍ A VNITŘNÍ INSTALACE RZ VE VÝPRVNÍ BUDOVĚ

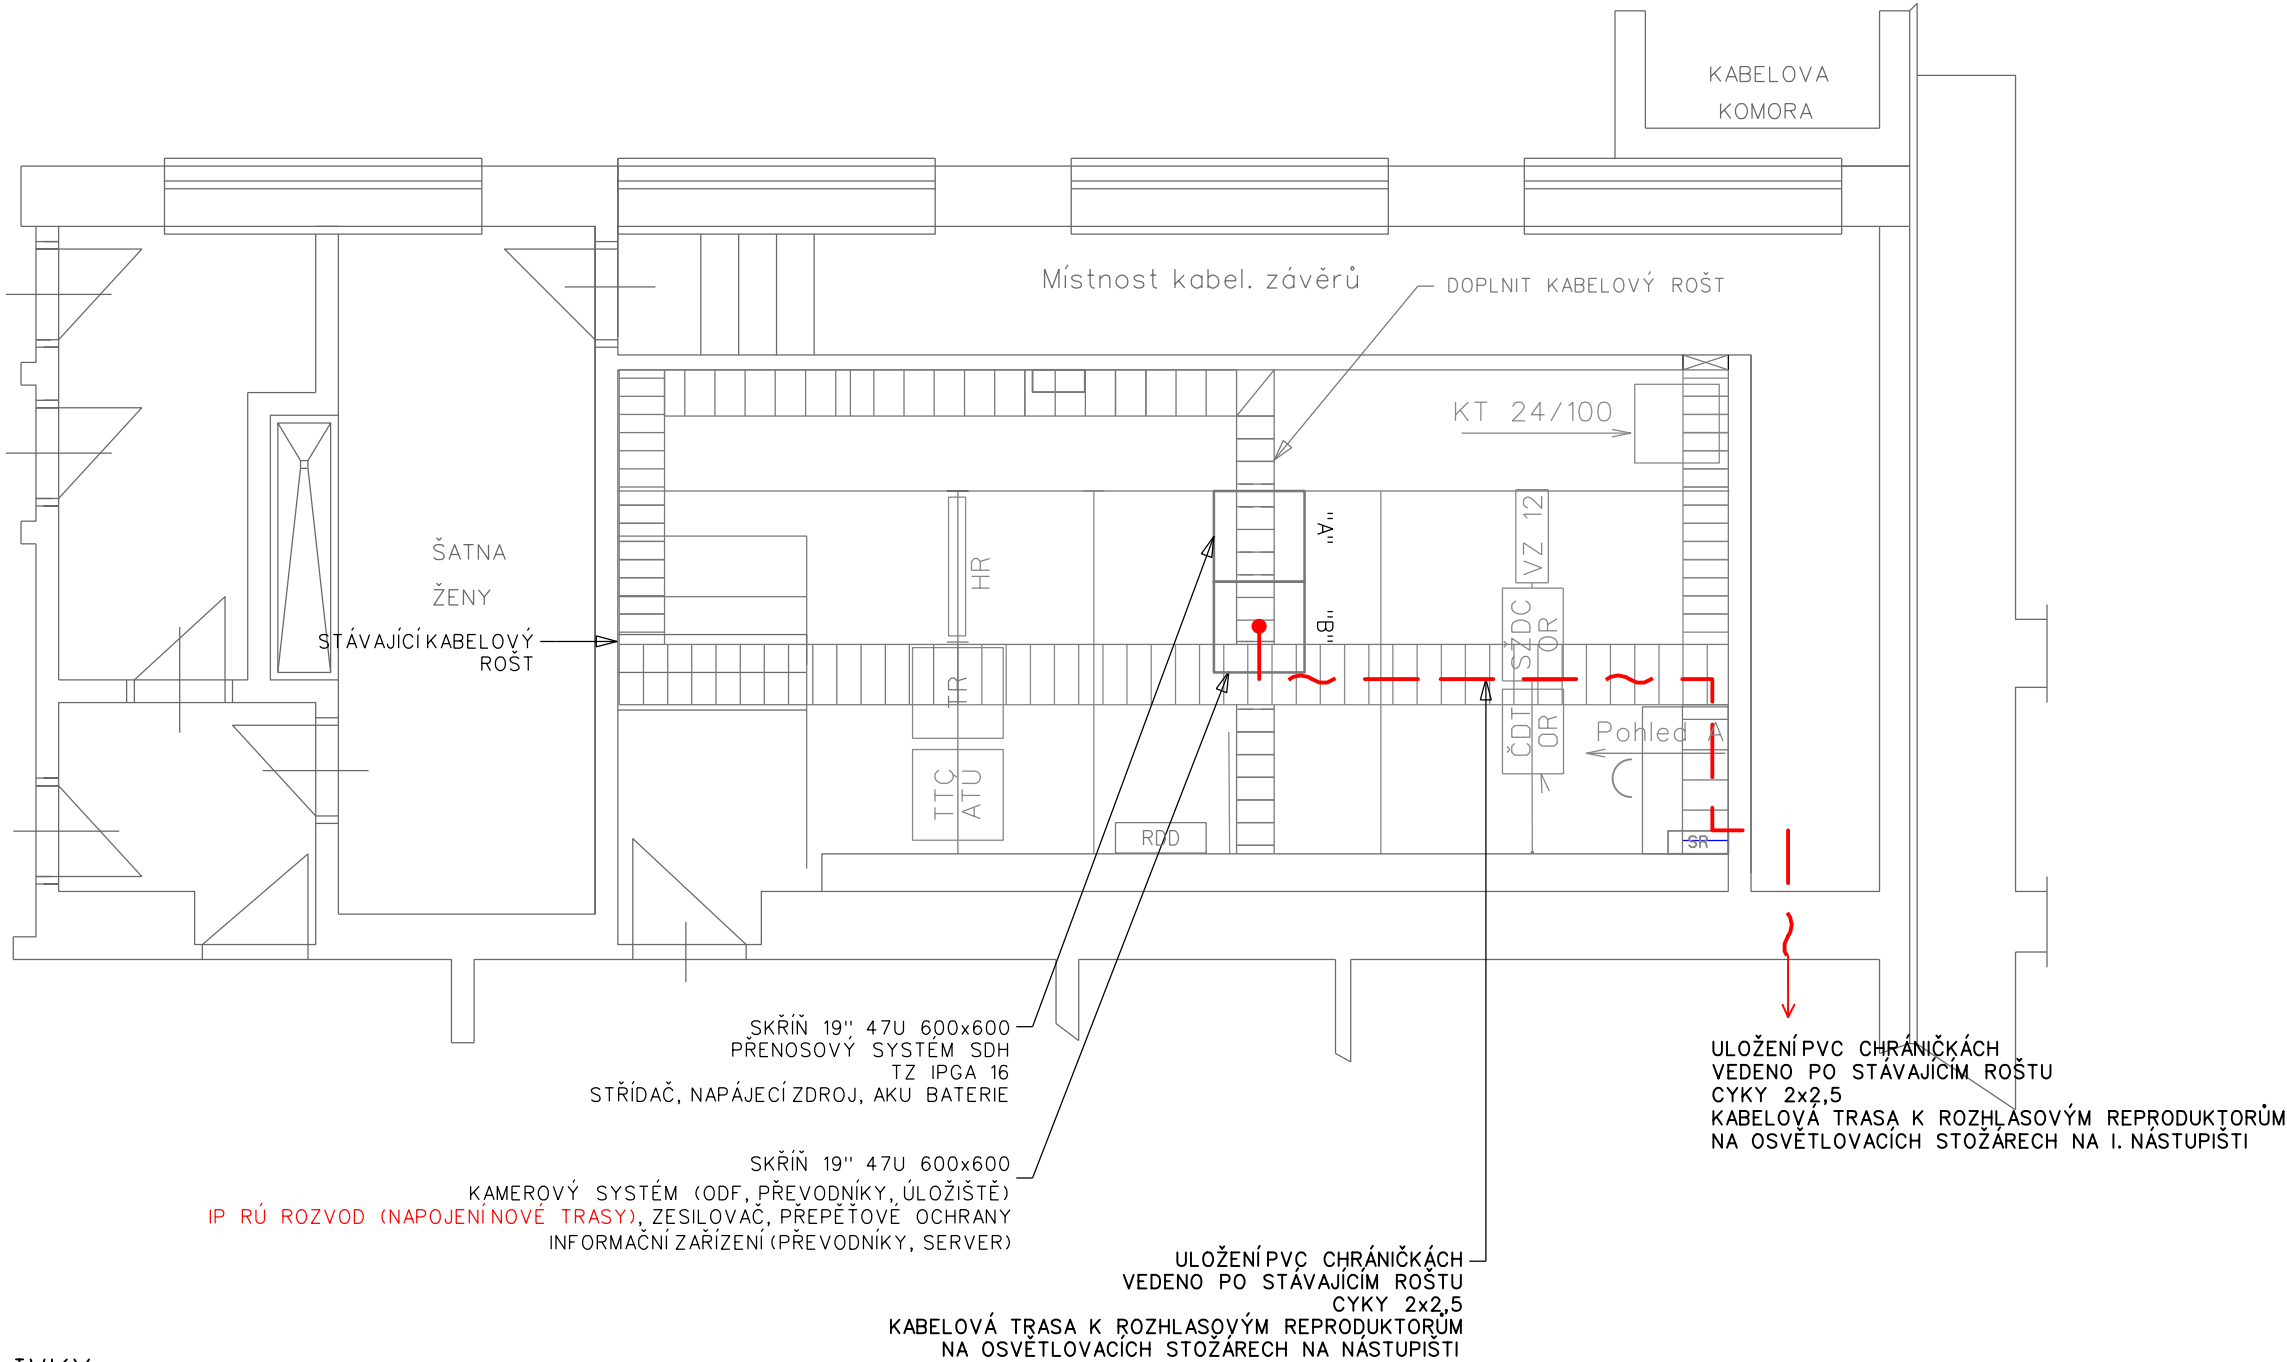

VYSVĚTLIVKY:

- ČERVENĚ** - Zařízení vybudovaná nebo přemísťovaná v rámci tohoto PS
- MODŘE** - Zařízení vybudovaná v rámci jiných PS
- ZELENĚ** - Zařízení demontovaná nebo přemísťovaná v rámci této stavby
- ŠEDĚ** - Zařízení stávající nebo budovaná v rámci jiných staveb (PS, SO)

← ČESKÁ TŘEBOVÁ — KOLEJIŠTĚ — PRAHA →

OBSAZENÍ 19" SKŘIŇĚ - "A", "B"

POHLED "A"

POHLED "B"

zajištěná síť 230V z měniče

patchpanel

modem Patton - Klučov  
IZ HAVIS Poříčany-Třebestovice  
na polici

- zásuvka - stávající uložení
- zásuvka - nové uložení
- jištic - RZ
- zásuvka - RZ
- jištic - RZ
- zásuvka - RZ
- zásuvka - RZ
- jištic - IS
- zásuvka - zásuvkový panel
- jištic - zdroj CCTV

připojení PoE injektorů

Metel 2G.2.7.0.1.F  
napájecí zdroj CCTV

patchpanel

stávající uložení Hikvision

nové 32 kanálové uložení  
Hikvision DS-9632NI-I8  
2x PoE injektor pro kamerový  
systém na polici

Rozhlasová ústředna  
DCom RU6-IP 300W - přesunuta

Rozhlasový zesilovací stupeň  
DCom 300W

DIN lišta pro rozvod rozhlasu  
(Rozpojovací lišta LSA-PLUS 2/10  
s možností připojení žil s průřezem  
jádra do 2,5 mm<sup>2</sup> •bleskojistky)  
Optický rozvaděč

Převodník OK/ETH

Podružný server IS

2x převodník ETHERNET  
/485 RTC3485E

převodník ETHERNET/485

Zdroj UPS

CYA 10zž

| Číslo změny: | Obsah změny: | Datum změny: |
|--------------|--------------|--------------|
| 01           | -            | -            |
| 02           | -            | -            |
| 03           | -            | -            |

|           |  |
|-----------|--|
| Investor: | Správa železniční dopravní cesty, státní organizace<br>Dlážděná 1003/7, 110 00 Praha 1 |
|           | Stavební správa západ<br>Sokolovská 278/1955, 190 00 Praha 9                           |

|                               |   |  |
|-------------------------------|---|--|
| Společnost "SP+SEU_VelPo_DSP" | SUDOP PRAHA a.s.<br>Olšanská 1a<br>130 80 Praha 3<br>tel.: +420 267 094 111<br>e-mail: praha@sudop.cz | SUDOP EU a.s.<br>Olšanská 1a<br>130 80 Praha 3<br>tel.: +420 267 094 111<br>e-mail: praha@sudop.cz |
|                               |   |  |

|                       |   |   |
|-----------------------|---|---|
| Generální projektant: | SUDOP PRAHA a.s.<br>Olšanská 1a<br>130 80 Praha 3<br>tel.: +420 267 094 111<br>e-mail: praha@sudop.cz | Hlavní inženýr projektu:<br>ING. MILOŠ KRAMEŠ |
|                       |   | Garant profese:<br>ING. PETR POUPA            |

|   |   |                        |                                 |
|---|---|------------------------|---------------------------------|
| Středisko:<br>ELEKTROTECHNIKY, TRAKCE, SDĚLOVACÍ A ZABEZPEČOVACÍ TECHNIKY |   |                        |                                 |
| Vedoucí střediska:<br>ING. MARTIN RAIBR                                   | Odpovědný projektant SO, IO, PS:<br>JAN VLK | Vypracoval:<br>JAN VLK | Kontroloval:<br>ING. PETR POUPA |
|   |   |                        |                                 |

|  |                    |                |
|--|--------------------|----------------|
| Název akce:  | Číslo smlouvy:     |                |
| VELIM - POŘÍČANY, BC                                   | 18 162 201         |                |
|  | Projektový stupeň: |                |
|  | DSP                |                |
| Část:  | Datum:             |                |
| ROZHLASOVÉ ZAŘÍZENÍ                                    | 05/2019            |                |
| PS 15-02-21 ŽST POŘÍČANY, ÚPRAVA ROZHLASOVÉHO ZAŘÍZENÍ | Číslo části:       |                |
|  | D.1.2.2.4          |                |
| Název přílohy:   | Měřítko:           | Počet formátů: |
| UMÍSTĚNÍ A VNITŘNÍ INSTALACE RZ<br>VE VÝPRAVNÍ BUDOVĚ  | 1:50               | 4xA4           |
|  | Číslo přílohy:     | 5              |