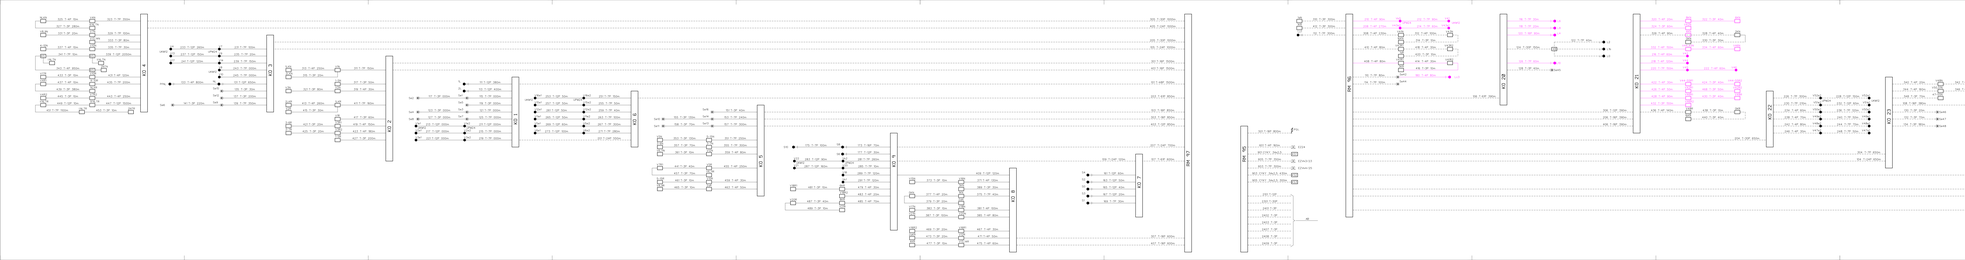

KO 4
NLKN
325 T-4P 10m
V4N
323 T-7P 350m
327 T-3P 280m
II NLTN
V8,9N
331 T-3P 20m
V7N
329 T-7P 100m
V13,14N
333 T-3P 80m
4-10N
337 T-4P 10m
V10N
335 T-7P 30m
KS
341 T-7P 10m
KS
339 T-12P 2050m
I NLTN
II NLTN
2NTN
343 T-4P 950m
KS
V17R
433 T-3P 10m
V10R
431 T-4P 120m
V4R1
437 T-4P 10m
4-10R
435 T-7P 200m
NLKR
439 T-3P 380m
V4R2
445 T-3P 10m
V7R2
443 T-4P 250m
II NLTR
449 T-12P 10m
III NLTR
447 T-12P 1500m
451 T-7P 1100m
I NLTR
453 T-3P 10m
2NTR
KO 3
V4
233 T-12P 260m
V7
231 T-7P 100m
UKM12
V13
237 T-12P 150m
UPM24
V9
235 T-7P 20m
V17
241 T-12P 120m
V14
239 T-7P 150m
V8
243 T-7P 000m
UKM12
V10
245 T-7P 000m
PřNL
133 T-4P 800m
NL
131 T-12P 650m
Se15
135 T-3P 30m
Se12
137 T-3P 200m
Se6
141 T-3P 220m
Se9
139 T-7P 350m
KO 2
1LKN
313 T-4P 250m
V1N
311 T-7P 150m
2LKN
315 T-3P 20m
1-5N
317 T-3P 50m
V3N
321 T-3P 80m
V2N
319 T-4P 30m
2LKR
413 T-4P 260m
1LKR
411 T-7P 160m
V2R
415 T-3P 30m
V1R
417 T-3P 60m
3-6R
421 T-3P 20m
V3R1
419 T-4P 150m
3-7R
425 T-3P 20m
V3R2
423 T-4P 180m
1-5R
427 T-3P 200m
KO 1
1L
111 T-12P 380m
2L
113 T-12P 400m
Se2
117 T-3P 000m
Se1
115 T-7P 000m
Se5
119 T-3P 000m
Se4
123 T-3P 000m
Se3
121 T-7P 000m
Se8
127 T-3P 000m
Se7
125 T-7P 000m
V1e1
213 T-12P 000m
V1e2
211 T-12P 000m
UKM12
UPM24
V2e1
217 T-12P 000m
V2e2
215 T-7P 000m
V3e1
221 T-12P 000m
V3e2
219 T-7P 000m
KO 6
V16e1
253 T-12P 50m
V16e2
251 T-7P 150m
UKM12
V15e1
257 T-12P 50m
UPM24
V15e2
255 T-7P 50m
V12e1
261 T-12P 50m
V12e2
259 T-7P 40m
V11e1
265 T-12P 50m
V11e2
263 T-7P 100m
V5e1
269 T-12P 60m
V5e2
267 T-7P 300m
V6e1
273 T-12P 100m
V6e2
271 T-7P 280m
201 T-24P 550m
KO 5
Se16
151 T-7P 40m
Se10
155 T-3P 130m
Se14
153 T-7P 240m
Se11
158 T-3P 70m
Se13
157 T-7P 300m
V5N
353 T-3P 130m
5-15N
351 T-7P 250m
3-6N
357 T-3P 70m
3-7N
355 T-7P 300m
V6,11N
361 T-3P 10m
V12N
359 T-4P 80m
V7R1
441 T-3P 40m
V5R
455 T-4P 250m
V6,11R
457 T-3P 70m
5-15R
461 T-3P 10m
V15R
459 T-4P 30m
V8,9R
465 T-3P 10m
2aR
463 T-4P 50m
KO 9
S10
175 T-7P 100m
S8
173 T-16P 70m
S6
177 T-12P 30m
V22
283 T-12P 90m
Vk2
281 T-7P 260m
UKM12
UPM24
V21
287 T-12P 160m
V20
285 T-7P 10m
V18
289 T-7P 120m
Vk1
291 T-7P 120m
V18R1
481 T-3P 10m
6KR
479 T-4P 30m
V18R2
483 T-4P 20m
V20R
487 T-3P 40m
8KR
485 T-4P 70m
489 T-3P 10m
V21R
KO 8
V15N
373 T-3P 10m
V16N
371 T-4P 130m
3KN
389 T-3P 30m
0KN
377 T-4P 20m
1KN
375 T-7P 40m
379 T-3P 20m
2aN
V17N
383 T-3P 10m
V18N
381 T-4P 100m
V21N
387 T-3P 100m
V20N
385 T-4P 80m
V16R2
469 T-3P 20m
V16R1
467 T-4P 30m
2aKR
473 T-3P 20m
V12R
471 T-4P 50m
4KR
477 T-3P 10m
V13,14R
475 T-4P 60m
409 T-12P 120m
KO 7
S4
161 T-12P 60m
S2
163 T-12P 50m
S0
165 T-12P 40m
S3
167 T-12P 20m
S1
169 T-7P 30m
109 T-24P 120m
RM 97
305 T-30P 1000m
405 T-24P 1000m
205 T-30P 1000m
105 T-24P 1000m
301 T-16P 1500m
401 T-16P 1500m
101 T-48P 1500m
203 T-61P 850m
103 T-16P 850m
303 T-16P 850m
403 T-12P 850m
207 T-24P 700m
107 T-61P 600m
307 T-16P 600m
407 T-16P 600m
RM 95
501 T-16P 800m
PSt.
601 T-4P 160m
EZ24
901 CYKY 3Ax2,5
KS1
605 T-7P 350m
EZVk3/23
603 T-7P 300m
EZVk4/25
903 CYKY 3Ax2,5 430m
KS2
905 CYKY 3Ax2,5 300m
KS3
2101 T-12P
2301 T-30P
2401 T-3P
2402 T-3P
2403 T-3P
2407 T-3P
2408 T-3P
2409 T-3P
AB
RM 96
1aN
310 T-3P 300m
1KR
412 T-3P 300m
Lc1
112 T-7P 300m
210 T-4P 90m
Vk5
212 T-7P 90m
Vk1
UPM24
UKM12
208 T-4P 270m
V43e2
214 T-7P 60m
V43e1
V41N
308 T-4P 230m
312 T-4P 100m
V43N
1bKN
314 T-3P 10m
V43R1
410 T-4P 80m
418 T-4P 30m
V43R2
1aR
420 T-3P 10m
V41R1
408 T-4P 80m
414 T-4P 30m
V41R2
3KR
416 T-3P 10m
Se42
110 T-7P 80m
180 T-4P 80m
Lc3
Se44
114 T-7P 100m
KO 20
116 T-7P 30m
L6
118 T-7P 20m
L8
120 T-16P 90m
L4
122 T-7P 40m
L2
124 T-30P 150m
KB
L1b
L0
126 T-7P 60m
L10
128 T-3P 40m
Se45
106 T-61P 390m
KO 21
320 T-4P 20m
8KN
322 T-3P 40m
6KN
324 T-3P 60m
V42N
326 T-4P 90m
4KN
328 T-4P 40m
2KN
0KN
330 T-3P 30m
332 T-4P 150m
V44,45N
334 T-4P 60m
V46N
216 T-4P 60m
V42
218 T-4P 120m
V44
220 T-7P 150m
V45
222 T-4P 60m
V46
422 T-4P 30m
V44-55R1
424 T-3P 40m
V44-55R2
426 T-4P 50m
V42R1
468 T-3P 50m
V42R2
428 T-4P 90m
V46R1
430 T-3P 40m
V48R
432 T-3P 150m
V46R2
436 T-4P 140m
V48R
438 T-3P 10m
0KR
1bKR
440 T-3P 40m
306 T-12P 390m
206 T-16P 390m
406 T-16P 390m
204 T-30P 650m
KO 22
226 T-7P 300m
V52e2
228 T-12P 150m
V52e1
230 T-7P 210m
V51e2
UPM24
232 T-12P 60m
V51e1
UKM12
234 T-4P 60m
V50e2
236 T-7P 120m
V50e1
238 T-4P 70m
V49e2
240 T-7P 50m
V49e1
242 T-4P 80m
V48e2
244 T-7P 70m
V48e1
246 T-4P 30m
V47e2
248 T-7P 50m
V47e1
KO 23
340 T-4P 20m
V48N
342 T-3P 10m
V49N
344 T-4P 160m
V50,51N
346 T-3P 10m
V52,53N
348 T-3P 70m
47-55N
108 T-16P 380m
130 T-3P 20m
Se46
132 T-3P 70m
Se47
134 T-3P 180m
Se48
304 T-7P 650m
104 T-24P 650m
KO 24
250 T-7P 50m
V53e2
252 T-12P 90m
V53e1
254 T-7P 60m
V54e2
UPM24
256 T-12P 60m
V54e1
UKM12
258 T-7P 60m
V55e2
260 T-12P 50m
V55e1
262 T-7P 160m
V56e2
264 T-12P 60m
V56e1
266 T-7P 260m
V57e2
268 T-12P 70m
V57e1
136 T-3P 120m
Se50
138 T-3P 50m
Se51
140 T-12P 160m
Se52
142 T-7P 80m
Se53
146 T-3P 110m
Se49
202 T-30P 1050m
KO 25
350 T-7P 250m
1SKN
352 T-4P 350m
2SKN
354 T-7P 310m
V57N
356 T-4P 10m
0SKN
358 T-3P 120m
V55,56N
360 T-3P 20m
V54N
450 T-7P 250m
V55,56R
452 T-4P 350m
1SKR
0SKR
454 T-3P 20m
456 T-4P 120m
V54R
458 T-3P 10m
V49R
460 T-4P 160m
V52,53R
462 T-3P 10m
57R
464 T-3P 120m
47-55R
466 T-3P 20m
2SKR
302 T-16P 1050m
402 T-12P 1050m
KO 26
148 T-16P 30m
KB
1S
0S
150 T-12P 30m
KB
2S
102 T-30P 1600m
LEGENDA:
Demontovaná kabelizace
Provizorní kabelizace
Stávající kabelizace

VÝŠKOVÝ SYSTÉM Bpv
SOUŘADNICOVÝ SYSTÉM S-JTSK

Číslo změny:	*Obsah změny:*	*Datum změny:*
01	-	-
02	-	-
03	-	-

Investor:
SŽDC
Správa železniční dopravní cesty, státní organizace
Dlážděná 1003/7, 110 00 Praha 1

Stavební správa západ
Sokolovská 278/1955, 190 00 Praha 9

Společnost "SP+SEU_VelPo_DSP"

SUDOP PRAHA
SUDOP PRAHA a.s.
Olšanská 1a
130 80 Praha 3
tel.: +420 267 094 111
e-mail: praha@sudop.cz

SUDOP EU
SUDOP EU a.s.
Olšanská 1a
130 80 Praha 3
tel.: +420 267 094 111
e-mail: praha@sudop.cz

Generální projektant:
SUDOP PRAHA
SUDOP PRAHA a.s.
Olšanská 1a
130 80 Praha 3
tel.: +420 267 094 111
e-mail: praha@sudop.cz

Hlavní inženýr projektu: ING. MILOŠ KRAMEŠ
Garant profese: ZDENĚK PACHOLÍK

Středisko:
ELEKTROTECHNIKY, TRAKCE, SDĚLOVACÍ A ZABEZPEČOVACÍ TECHNIKY

Vedoucí střediska:	*Odpovědný projektant SO, IO, PS:*	*Vypracoval:*	*Kontroloval:*
ING. MARTIN RAIBR	ING. MARTIN RAIBR	ING. DAVID PUČÁLKA	ZDENĚK PACHOLÍK

Název akce:
VELIM - POŘÍČANY, BC

Číslo smlouvy: 18 162 201
Projektový stupeň: DSP

Část:
ŽELEZNIČNÍ ZABEZPEČOVACÍ ZAŘÍZENÍ
STANIČNÍ ZABEZPEČOVACÍ ZAŘÍZENÍ
PS 15-01-11 ŽST POŘÍČANY, SZZ (Provizorní část)

Datum: 05/2019
Číslo části: D.1.1.1.B

Název přílohy:
SCHÉMA KABELŮ ŽST POŘÍČANY, POSTUP 1 a 2

Měřítko: -
Počet formátů: 19xA4
Číslo přílohy: **0801**

DOKUMENT LZE UŽÍVAT POUZE VE SMYSLU PŘÍSLUŠNÉ SMLOUVY O DÍLO. ŽÁDNÁ JEHO ČÁST NEMŮŽE BÝT DLE ZÁKONA č.121/2000 Sb. KOPÍROVÁNA NEBO JINÝM ZPŮSOBEM ROZŠIŘOVÁNA BEZ SOUHLASU SUDOP PRAHA a.s.