

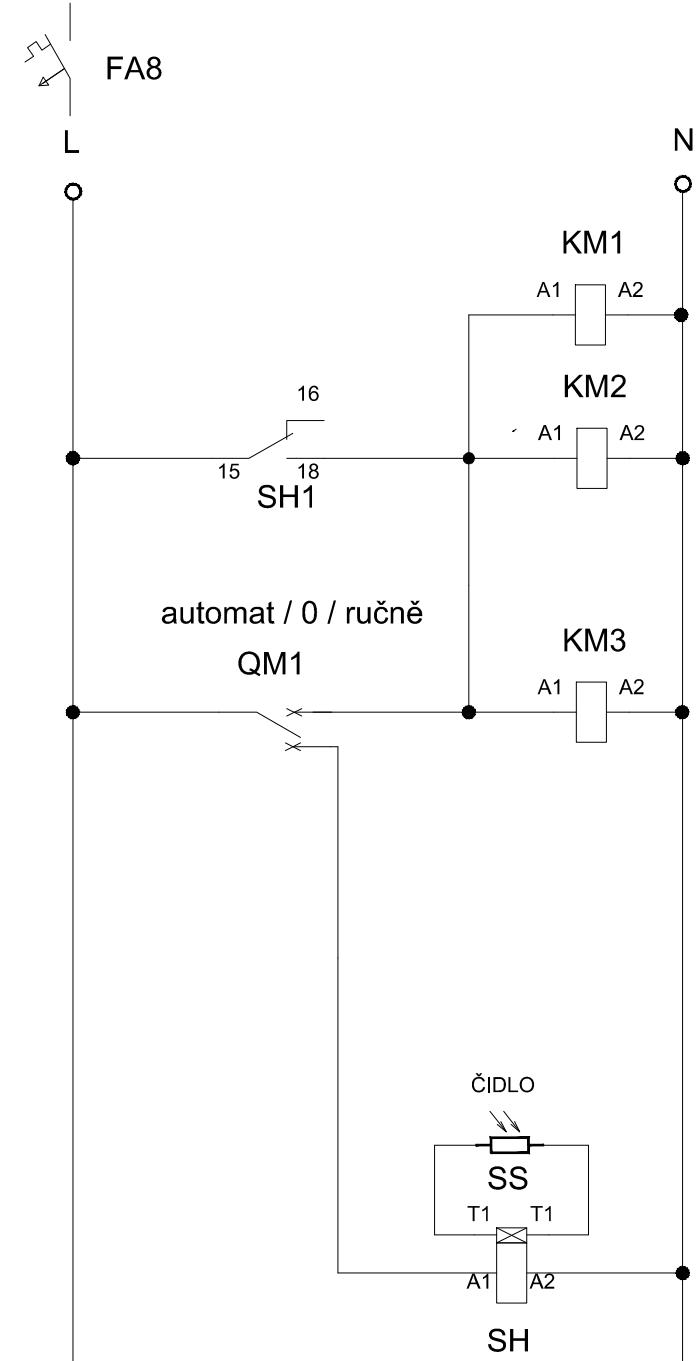
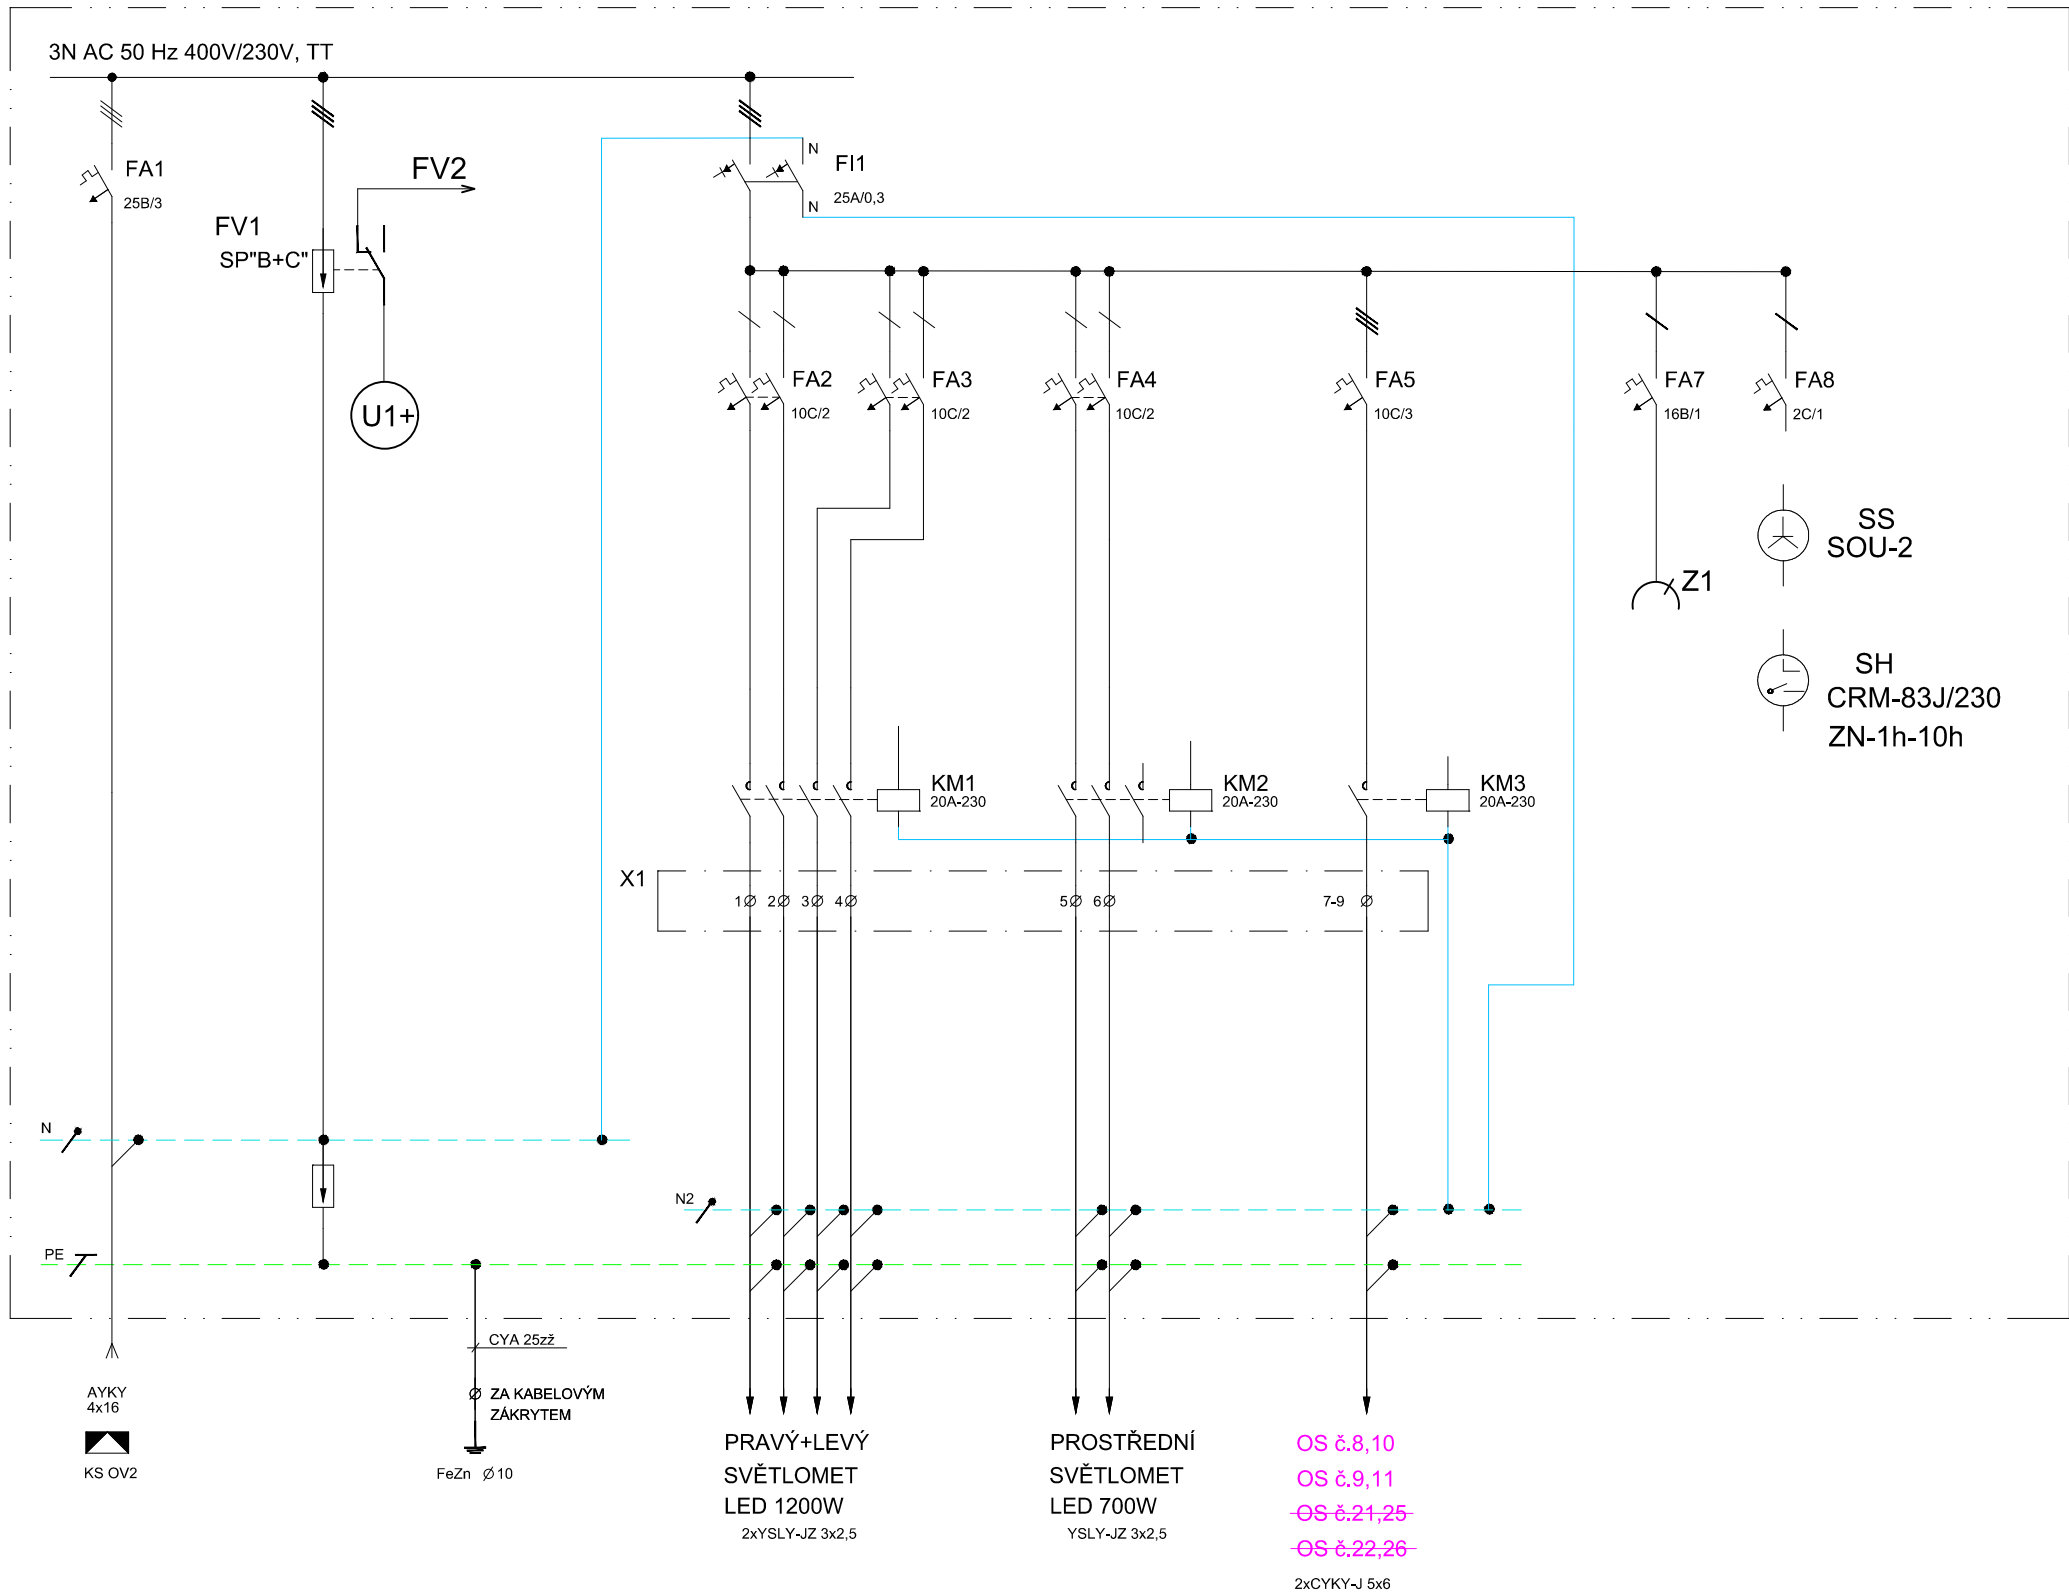


ROV 2

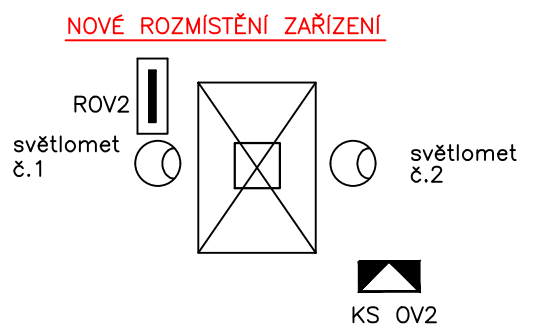

SOUMLAKOVÉ ČIDLO MUSÍ BÝT UMÍSTĚNO TAK, ABY NEBYLO OVLIVNĚNO OSVĚTLENÍM KOMUNIKACE ANI NÁSTUPIŠTĚ.

ZMĚNA Č.1

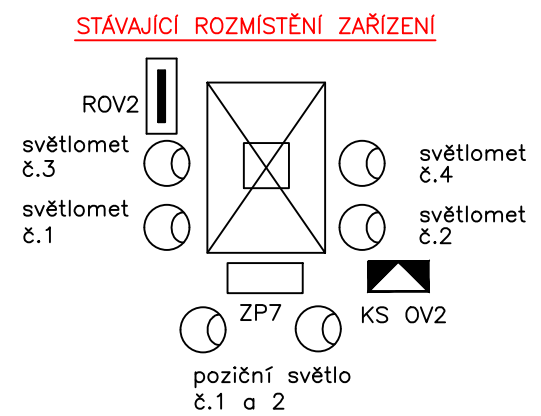

Zpracoval:	Ing. Jiří Svoboda	Datum:	8.9.2018	Projektování elektrických zařízení Ing. Jiří Svoboda Tel: 723 236 250 E-mail: svoji@volny.cz IČ: 01394223 DIČ:CZ7312225360	
Kreslil:	Ing. Jiří Svoboda	Formát:	2xA4		
Projekt:	Oprava osvětlovacích věží žst. Frýdek-Místek		Měřítko:		—
Objekt:			Tech.zpráva:		
SO 01 – Oprava osvětlovacích věží		Soubor DWG:	S001-13		
Název výkresu:		Archivní číslo:			
Jednopolové schéma rozváděče ROV2		13			
		Listů: 1			
		List: 1			