


SKLOPNÝ OSV. STOŽÁR 12m

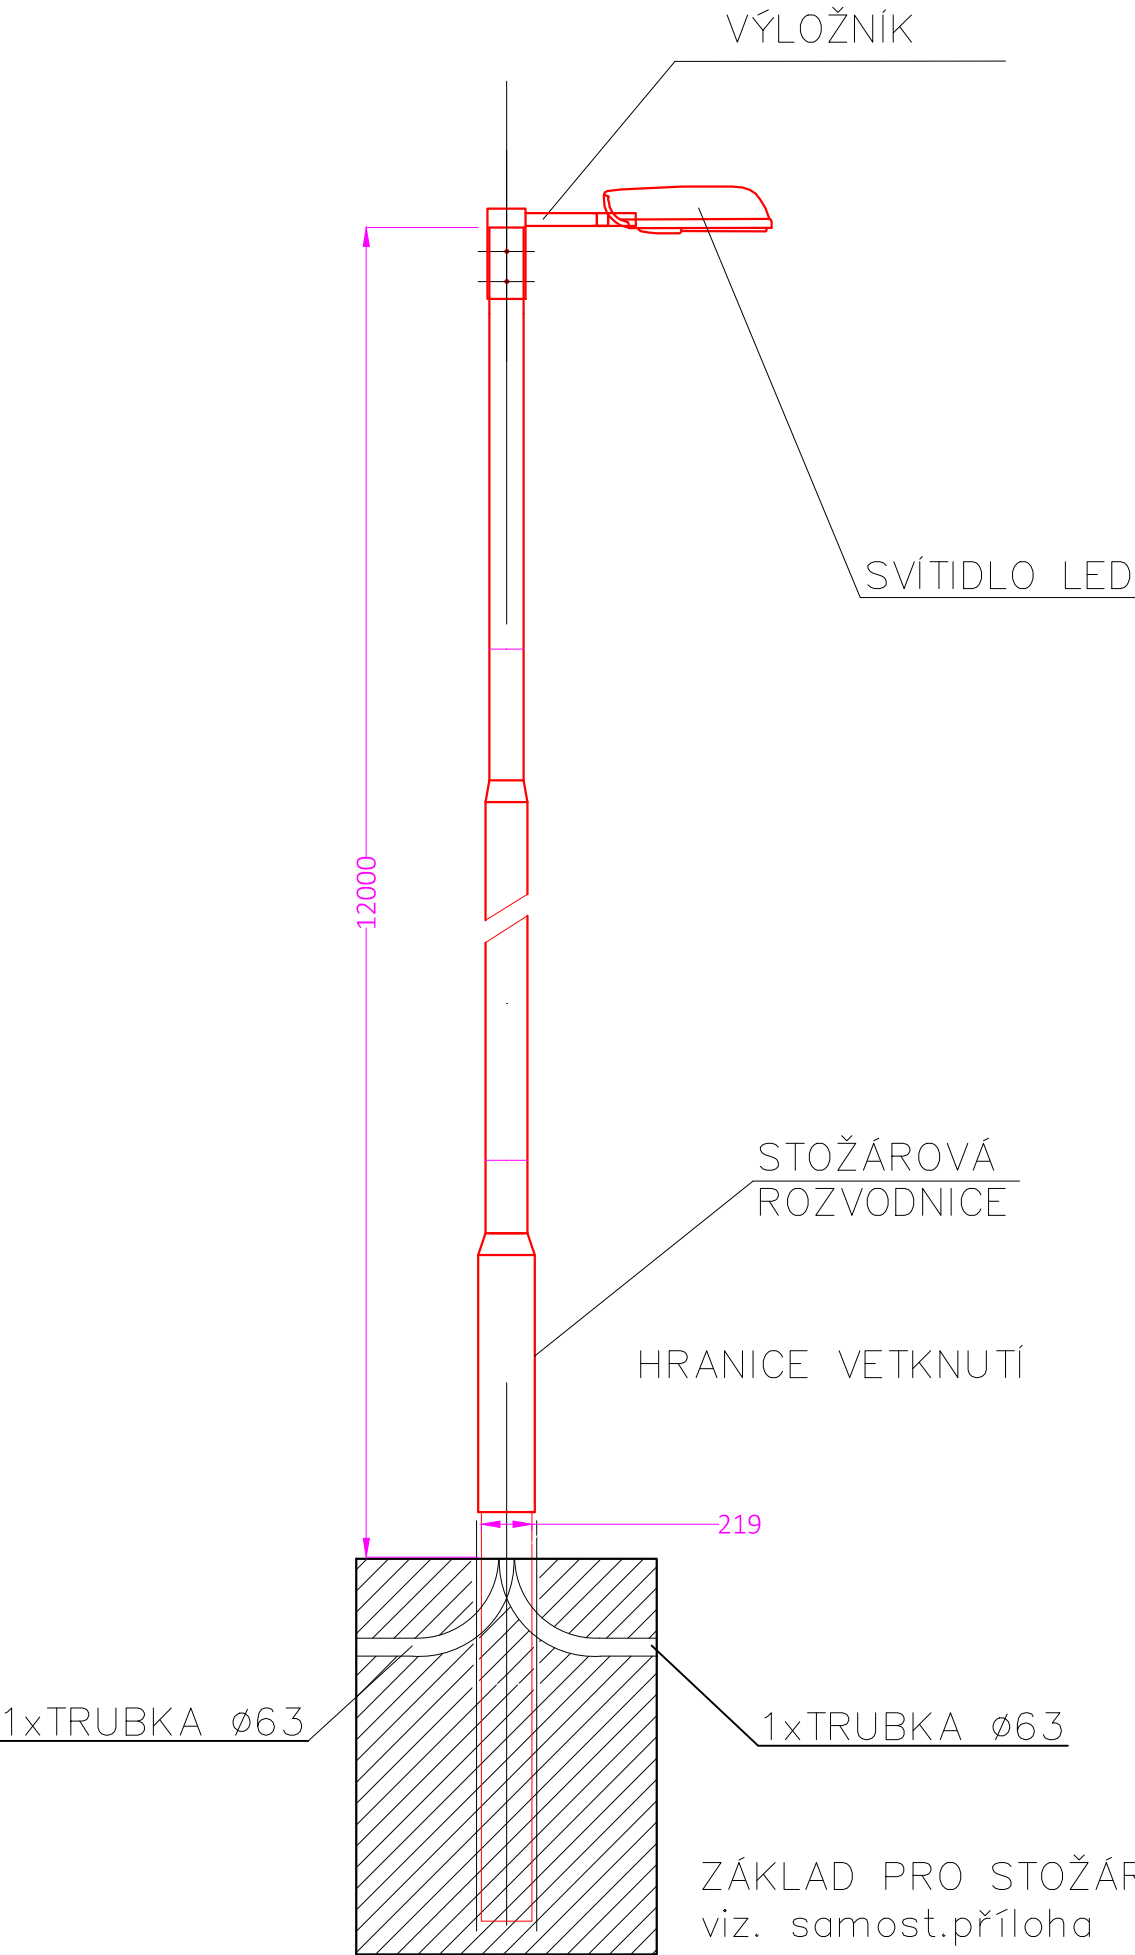

POZNÁMKA:
Stožár je žárově zinkován s montáží na vetknutí
Vrcholové zatížení stožáru max. 36kg, kterému odpovídá sklápěcí zařízení RLH2M.
Doporučený typ stožáru - T127RLH
Součástí dodávky je i rozvodnice třídy II s pojistkou a možností smyčkování kabelů do 16mm² - EKM 1261
Od rozvodnice ke svítidlům budou vedeny kabely NYY-O 2x2,5mm²
Svítidlo jsou osazeny na výložníku

Zpracoval:	Ing. Jiří Svoboda	Datum:	8.11.2018	Projektování elektrických zařízení Ing. Jiří Svoboda Tel: 723 236 250 E-mail: svoji@volny.cz IČ: 01394223 DIČ: CZ7312225360
Kreslil:	Ing. Jiří Svoboda	Formát:	2xA4	
Projekt: Oprava osvětlení v žst. Frýdek-Místek Objekt: SO 02 – Oprava osvětlení v žst.Frýdek-Místek		Měřítko:	–	
		Tech.zpráva:		
		Soubor DWG:	S002-08	
Název výkresu:		Archivní číslo:		
Sestava stožáru výšky 12m		08		
		Listů: 5		
		List: 1		