

| | | | |
|--------|--|------------|--------------|
| 03 | | | |
| 02 | TECHNICKÝ PRŮKAZ PO ZAPRACOVÁNÍ PŘÍPOMÍNEK | 25.12.2019 | <i>Kučík</i> |
| 01 | TECHNICKÝ PRŮKAZ K PŘÍPOMÍNKÁM | 25.11.2019 | <i>Kučík</i> |
| REVIZE | POPIS | DATUM | PODPIS |

OBJEDNATEL

SPRÁVA ŽELEZNIČNÍ DOPRAVNÍ CESTY, STÁTNÍ ORGANIZACE
DLÁŽDĚNÁ 1003/7, 110 00 PRAHA 1

STAVEBNÍ SPRÁVA ZÁPAD, SOKOLOVSKÁ 1955/278, 190 00 PRAHA 9



ZHOTOVITEL

SAGASTA s.r.o.

SÍDLLO: NOVODVORSKÁ 1010/14, 142 00 PRAHA 4
IČ: 04598555 DIČ: CZ04598555



JTSK

Bpv

ČÍSLO SOUPRAVY

ZPRACOVATEL ČÁSTI

SAGASTA s.r.o.
NOVODVORSKÁ 1010/14, 142 00 PRAHA 4



ODPOVĚDNÝ PROJEKTANT

VYPRACOVAL

KONTROLA

HIP

ING. DÁVID KUCZIK

ING. DÁVID KUCZIK

ING. VÍT HOZNOUR

ING. MARKÉTA HAMPLOVÁ

*Kučík**Kučík**Hoznour**Hamplová*

OBSAH

Prověření zvýšení traťové rychlosti v úseku Ejpovice (mimo) - Plzeň (mimo)

C VÝKRESOVÁ ČÁST

ČÍSLO ZAKÁZKY 119 054

DOKUMENTACE TP

MĚŘÍTKO 1 : 100, 1 : 250

DATUM 12 / 2019

POČET FORMÁTŮ 7 x A4

NÁZEV PŘÍLOHY

Detaily mostních objektů

ČÁST


C

ČÍSLO PŘÍLOHY

4


ŽELEZNIČNÍ MOST V KM 94,289

M 1:250

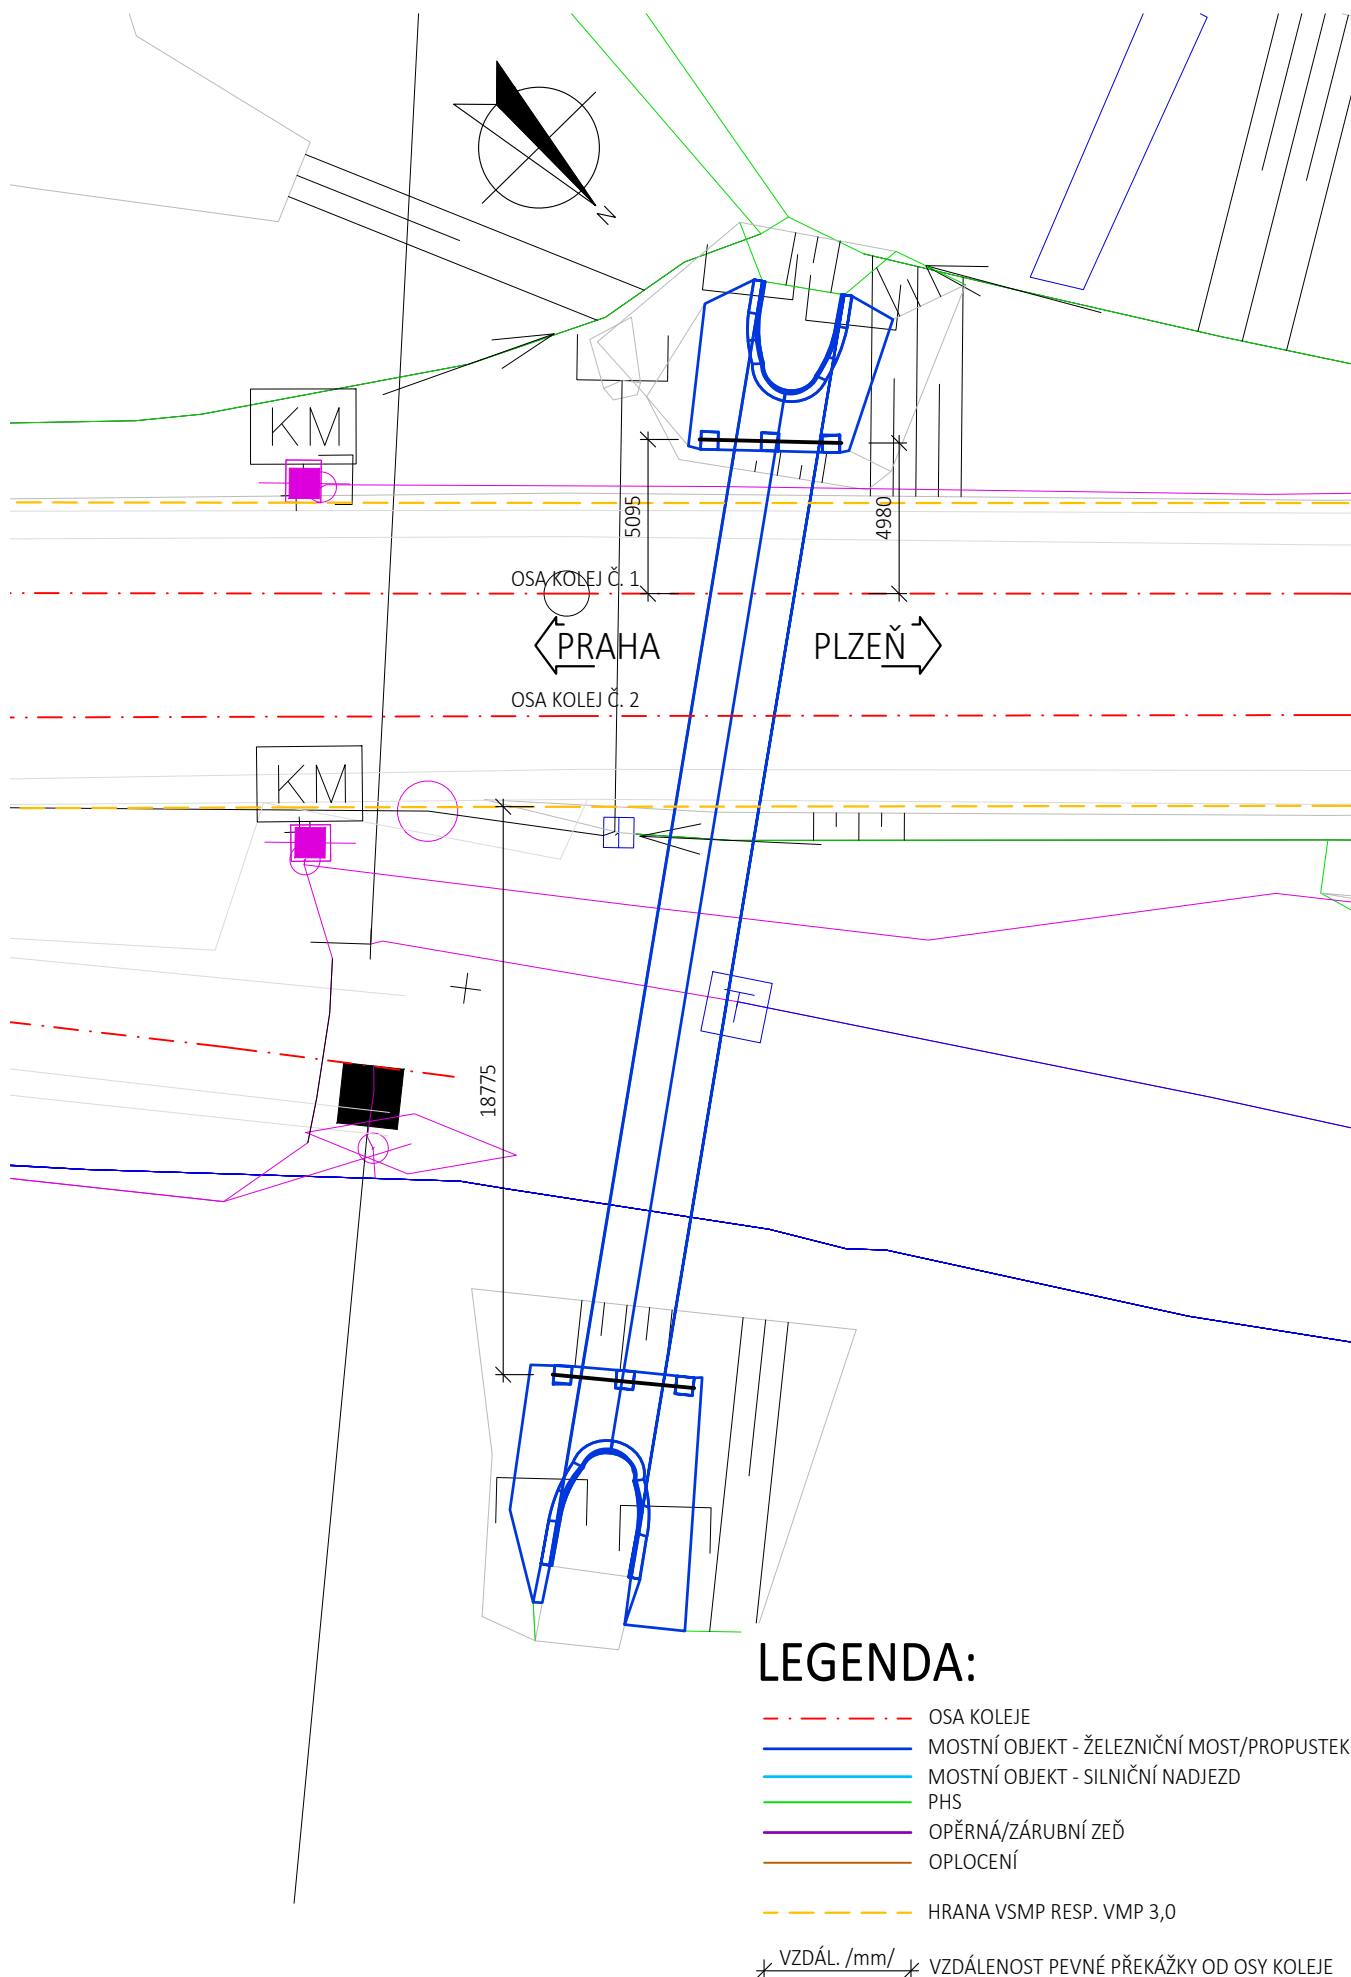


ŽELEZNIČNÍ MOST V KM 94,374

M 1:250

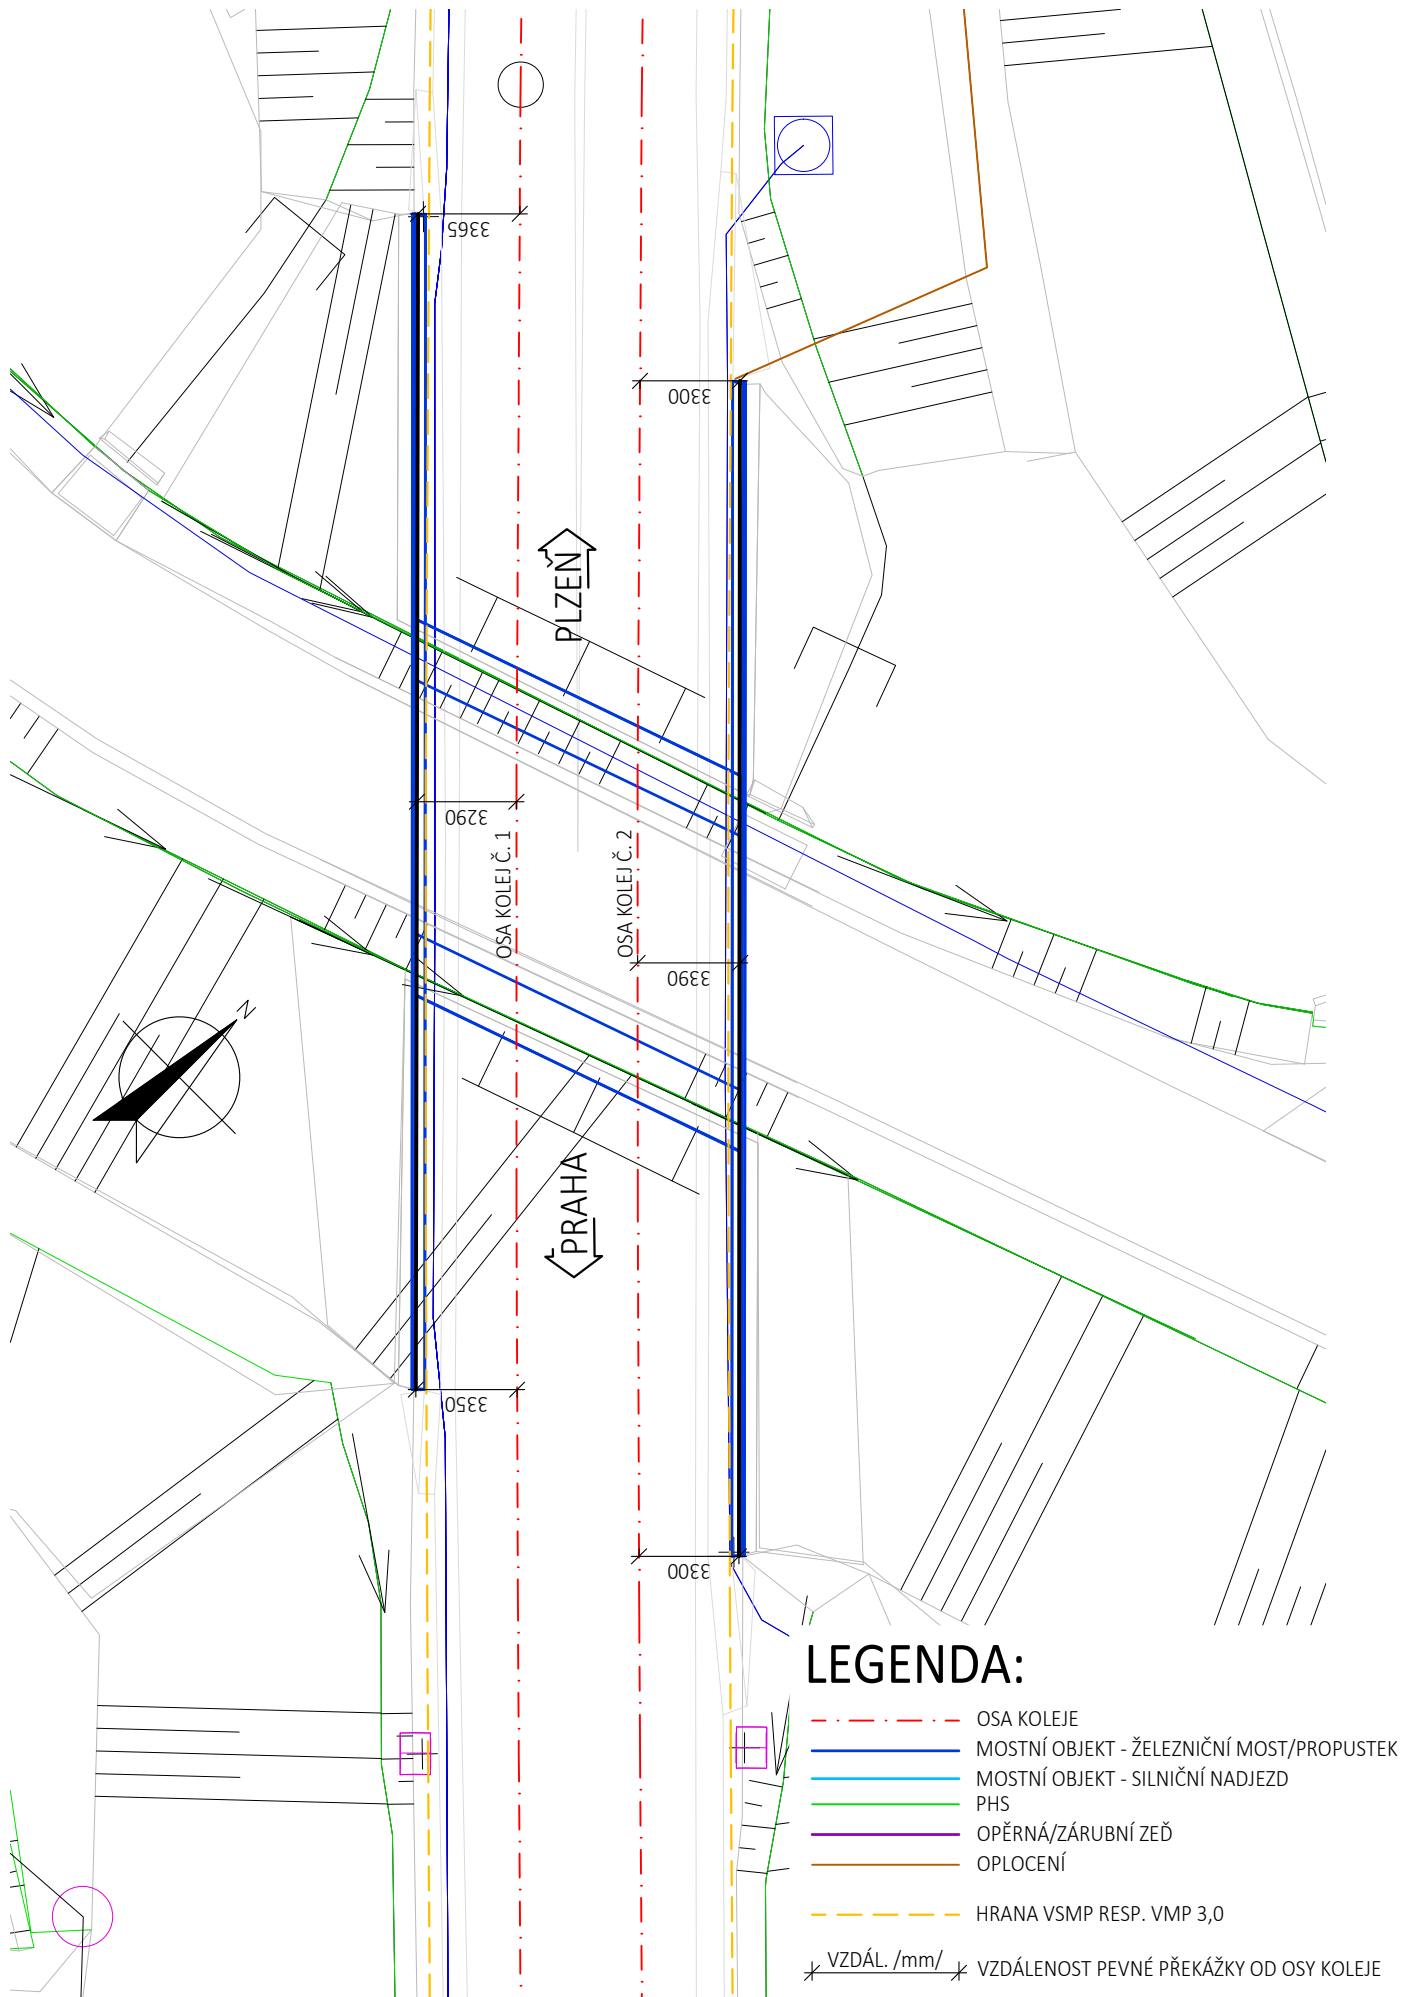

SILNIČNÍ NADJEZD V KM 94,920


M 1:250

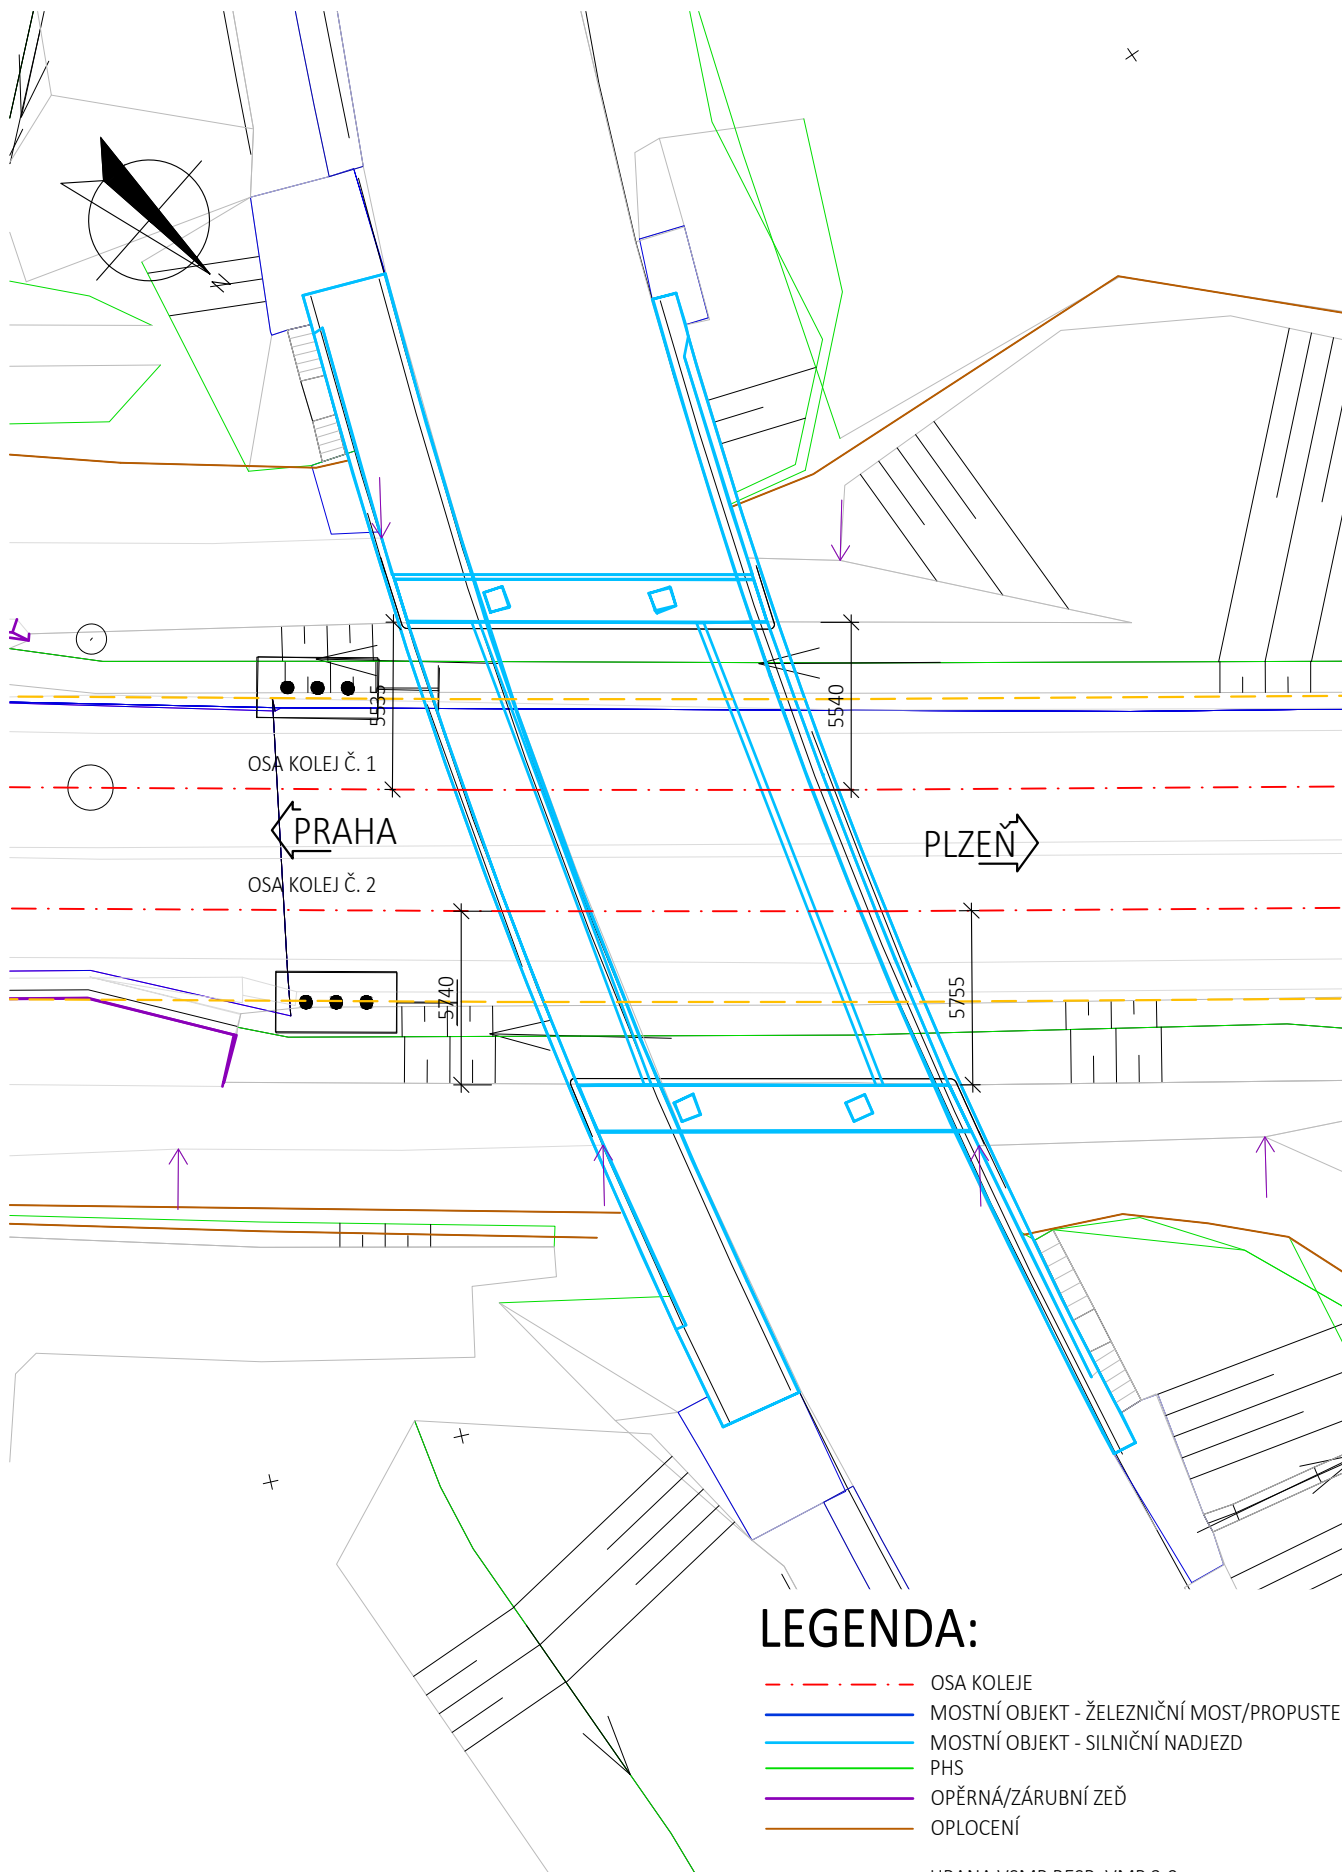

VZDÁL. /mm/ VZDÁLENOST PEVNÉ PŘEKÁŽKY OD OSY KOLEJE


ŽELEZNIČNÍ PROPUSTEK V KM 95,049

M 1:100

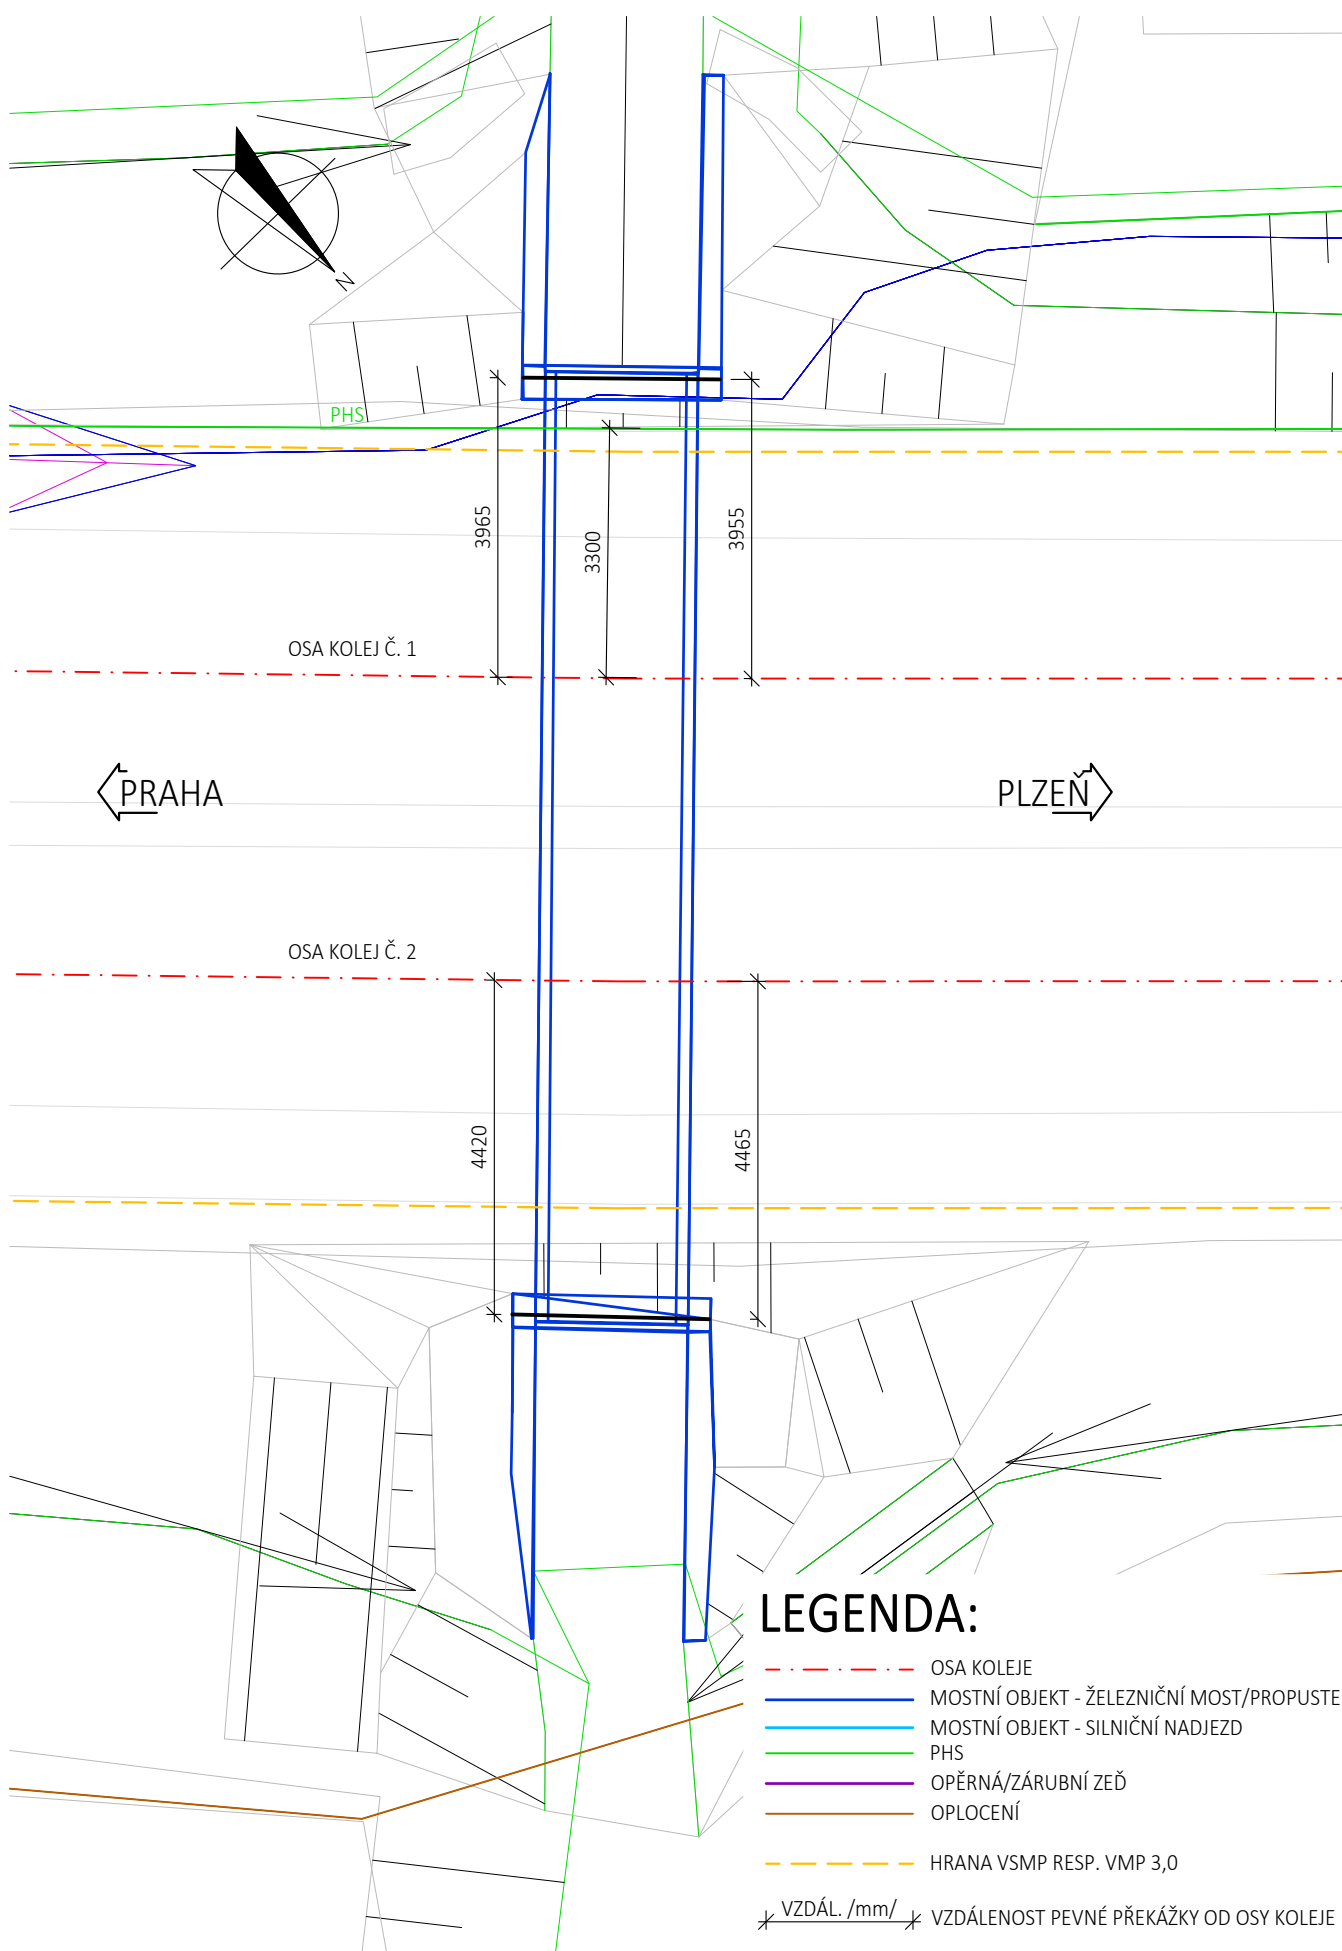

ŽELEZNIČNÍ MOST V KM 100,182

M 1:250

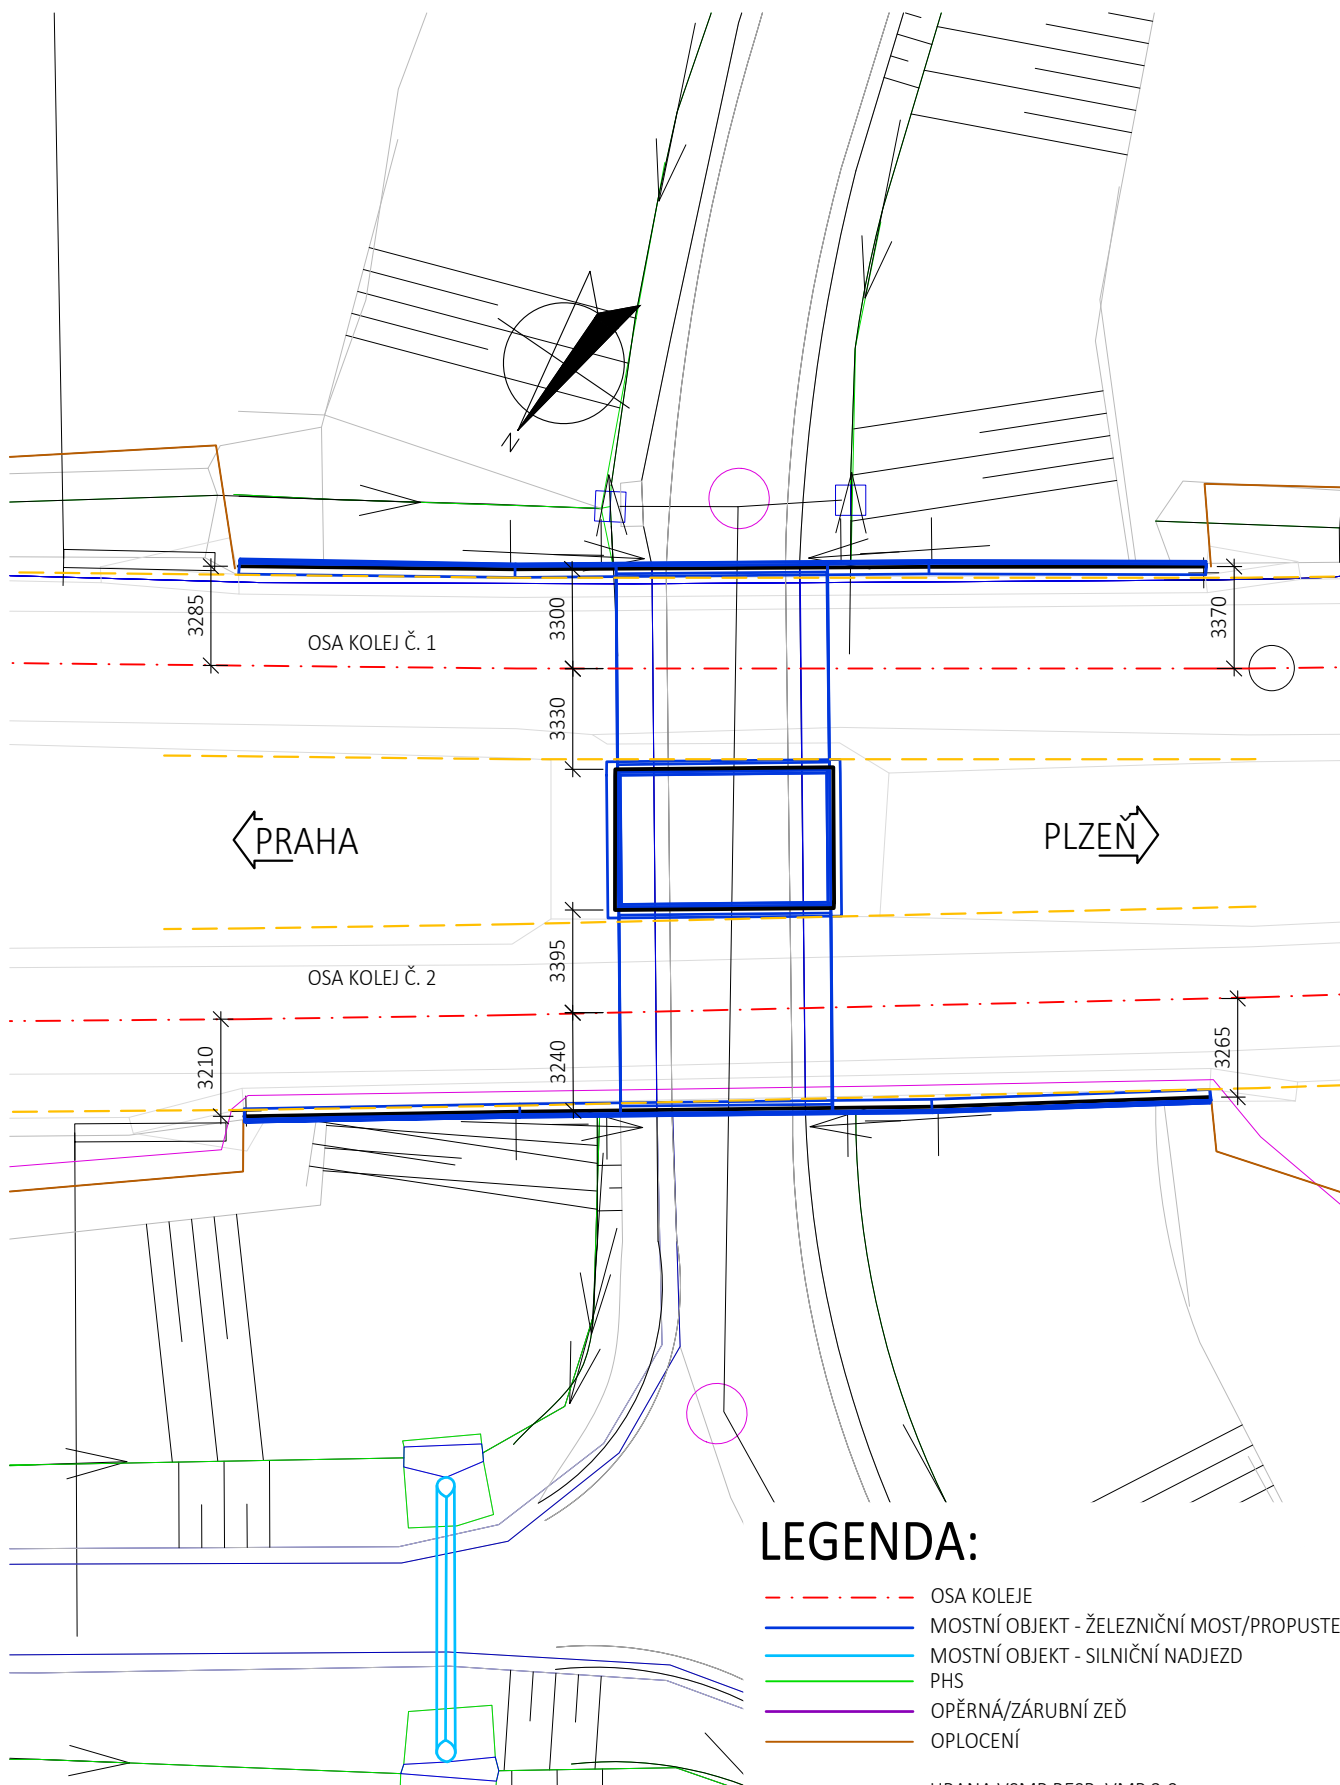

LEGENDA:

- OSA KOLEJE
- MOSTNÍ OBJEKT - ŽELEZNIČNÍ MOST/PROPUSTEK
- MOSTNÍ OBJEKT - SILNIČNÍ NADJEZD
- PHS
- OPĚRNÁ/ZÁRUBNÍ ZEĎ
- OPLOCENÍ
- - - HRANA VSMP RESP. VMP 3,0

* VZDÁL. /mm/ * VZDÁLENOST PEVNÉ PŘEKÁŽKY OD OSY KOLEJE

ŽELEZNIČNÍ MOST V KM 100,447 (EV. KM 106,592)

M 1:250

