



UZEL PLZEŇ, 2. STAVBA, PŘESTAVBA OSOBNÍHO NÁDRAŽÍ VČETNĚ MOSTŮ MIKULÁŠSKÁ
SO 198-32-01.21 ULICE MIKULÁŠSKÁ, PŘEDNÁDRAŽÍ A MÍSTNÍ KOMUNIKACE
PROSTOR PŘEDNÁDRAŽÍ
VZOROVÝ PŘÍČNÝ ŘEZ 1:50

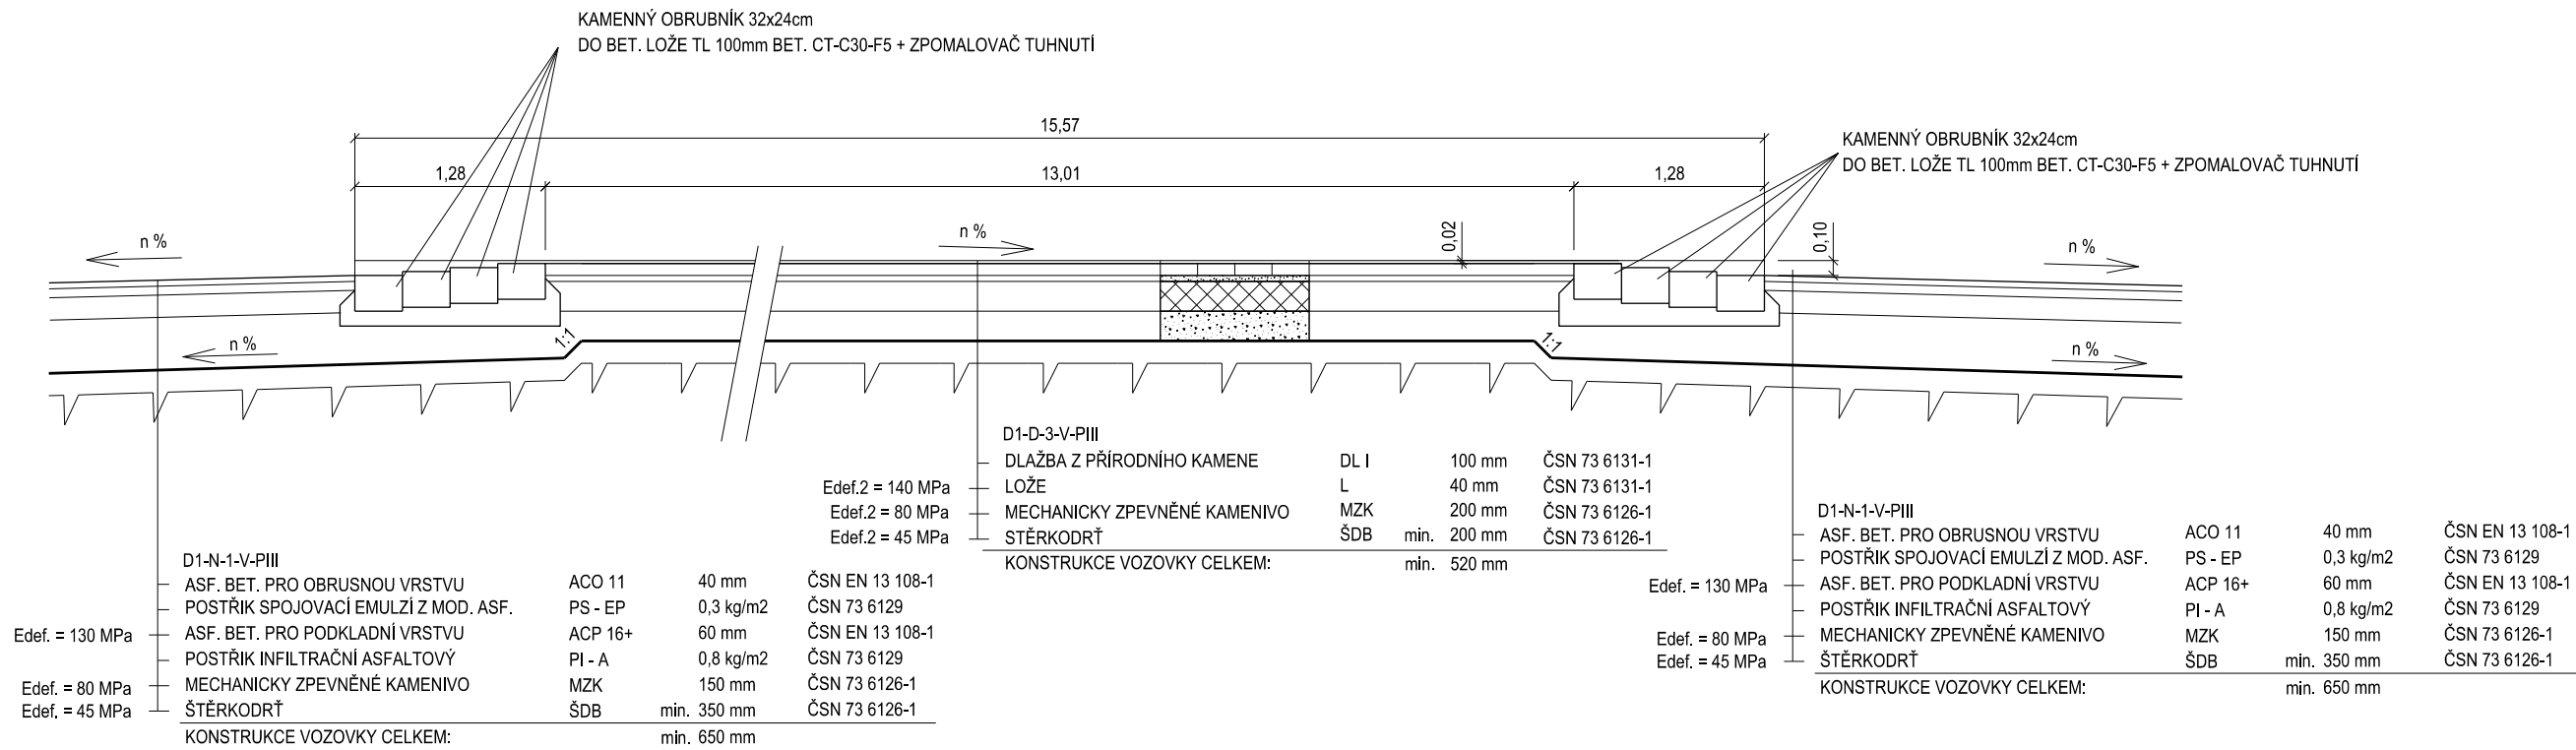

UZEL PLZEŇ, 2. STAVBA, PŘESTAVBA OSOBNÍHO NÁDRAŽÍ VČETNĚ MOSTŮ MIKULÁŠSKÁ
SO 198-32-01.21 ULICE MIKULÁŠSKÁ, PŘEDNÁDRAŽÍ A MÍSTNÍ KOMUNIKACE
PROSTOR PŘEDNÁDRAŽÍ
VZOROVÝ PŘÍČNÝ ŘEZ 1:50 - DETAIL MŘÍŽE

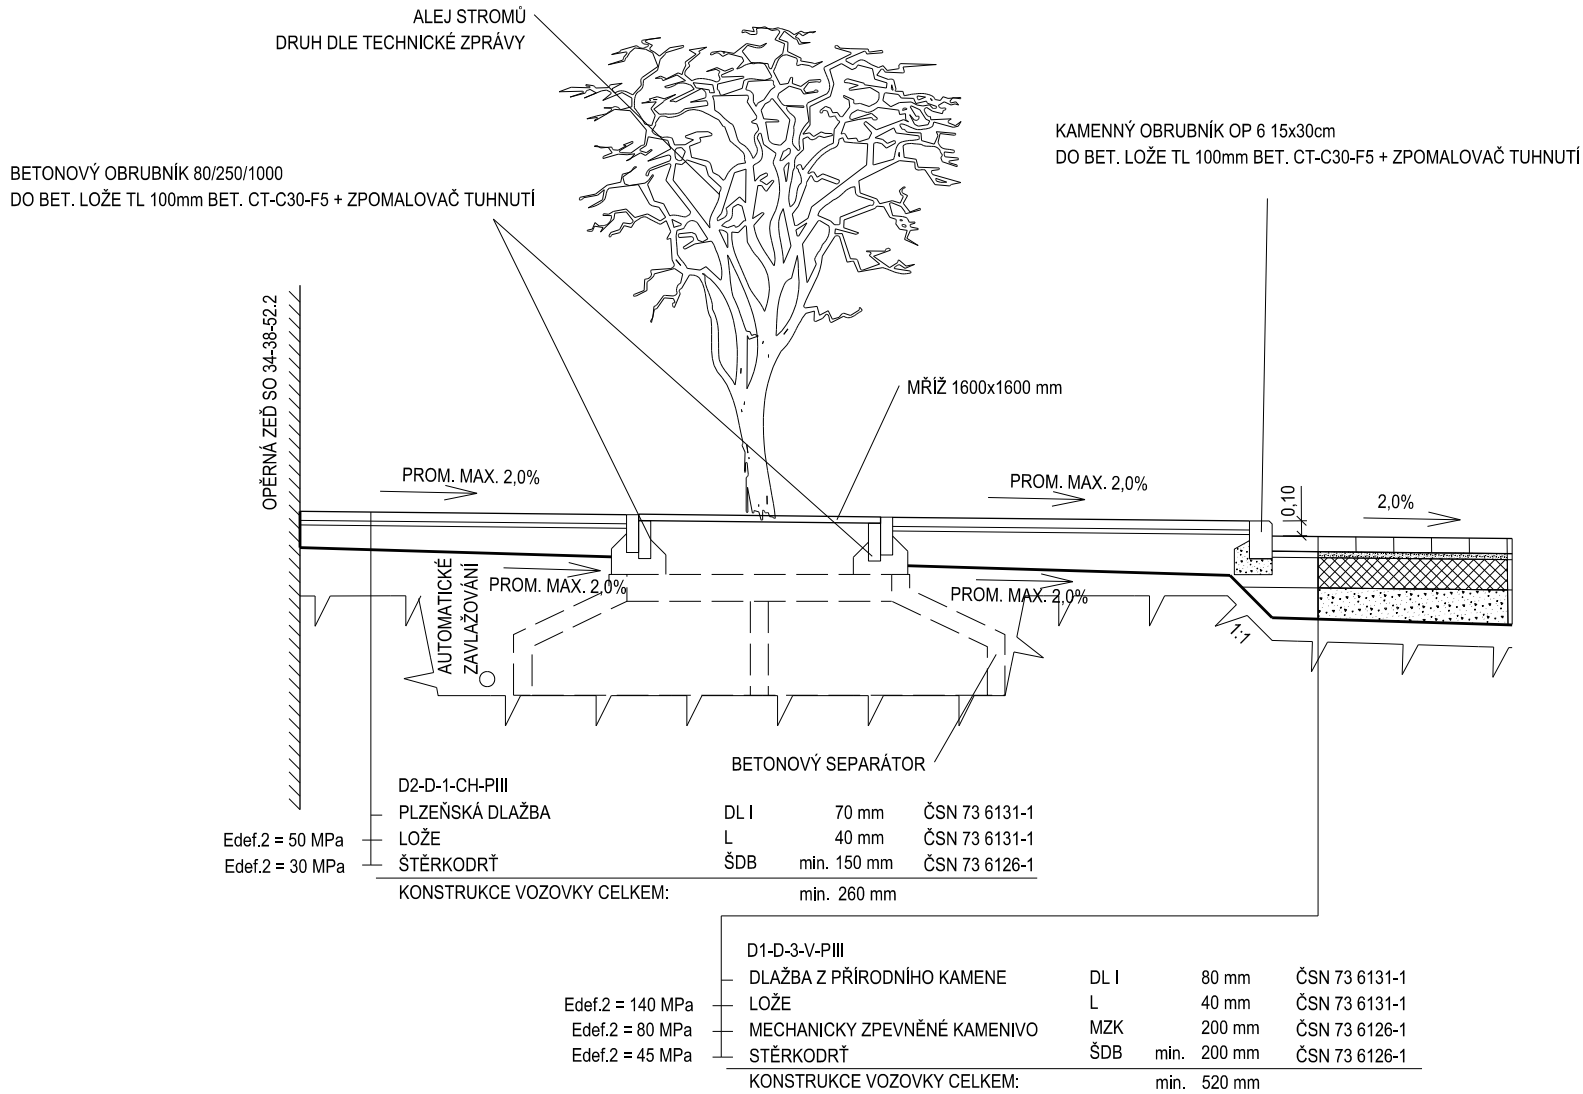

Číslo změny:	Obsah změny:	Datum změny:
01	-	-
02	-	-
03	-	-

Investor:	Správa železniční dopravní cesty, státní organizace Dlážděná 1003/7, 110 00 Praha 1
	Stavební správa západ Sokolovská 278/1955, 190 00 Praha 9

Generální projektant:	SUDOP PRAHA a.s. Olšanská 1a, 130 80 Praha 3 tel.: +420 267 094 111 fax: +420 224 230 316 e-mail: praha@sudop.cz	Hlavní inženýr projektu: ING. PAVEL LANGER
		Garant profese: -

Středisko: PROJEKTOVÉ STŘEDISKO PLZEŇ			
Vedoucí střediska:	Odpovědný projektant SO, IO, PS:	Vypracoval:	Kontroloval:
ING. OTA HELLER	ING. LUKÁŠ PÁŇÍK	PAVEL VRBA	ING. JAN DOČEKAL

Název akce: UZEL PLZEŇ, 2. STAVBA - PŘESTAVBA OSOBNÍHO NÁDRAŽÍ, VČETNĚ MOSTŮ MIKULÁŠSKÁ		Číslo smlouvy: 14 471 201
Část: POZEMNÍ KOMUNIKACE		Projektový stupeň: PROJEKT
SO 198-32-01.21 Ulice Mikulášská, přednádraží a místní komunikace		Datum: 02/2016
Název přílohy:		Číslo části: E.1.8.2
		Měřítko: 1:50
		Počet formátů: 4 x A4
VZOROVÉ PŘÍČNÉ ŘEZY - PROSTOR PŘEDNÁDRAŽÍ		Číslo přílohy: 4.3.2